


Isikliku kasutusõiguse seadmise plaan, M1:500
Harju maakond, Viimsi vald, Pringi küla, 11251 Viimsi-Rohuneeme tee (89001:024:0005)

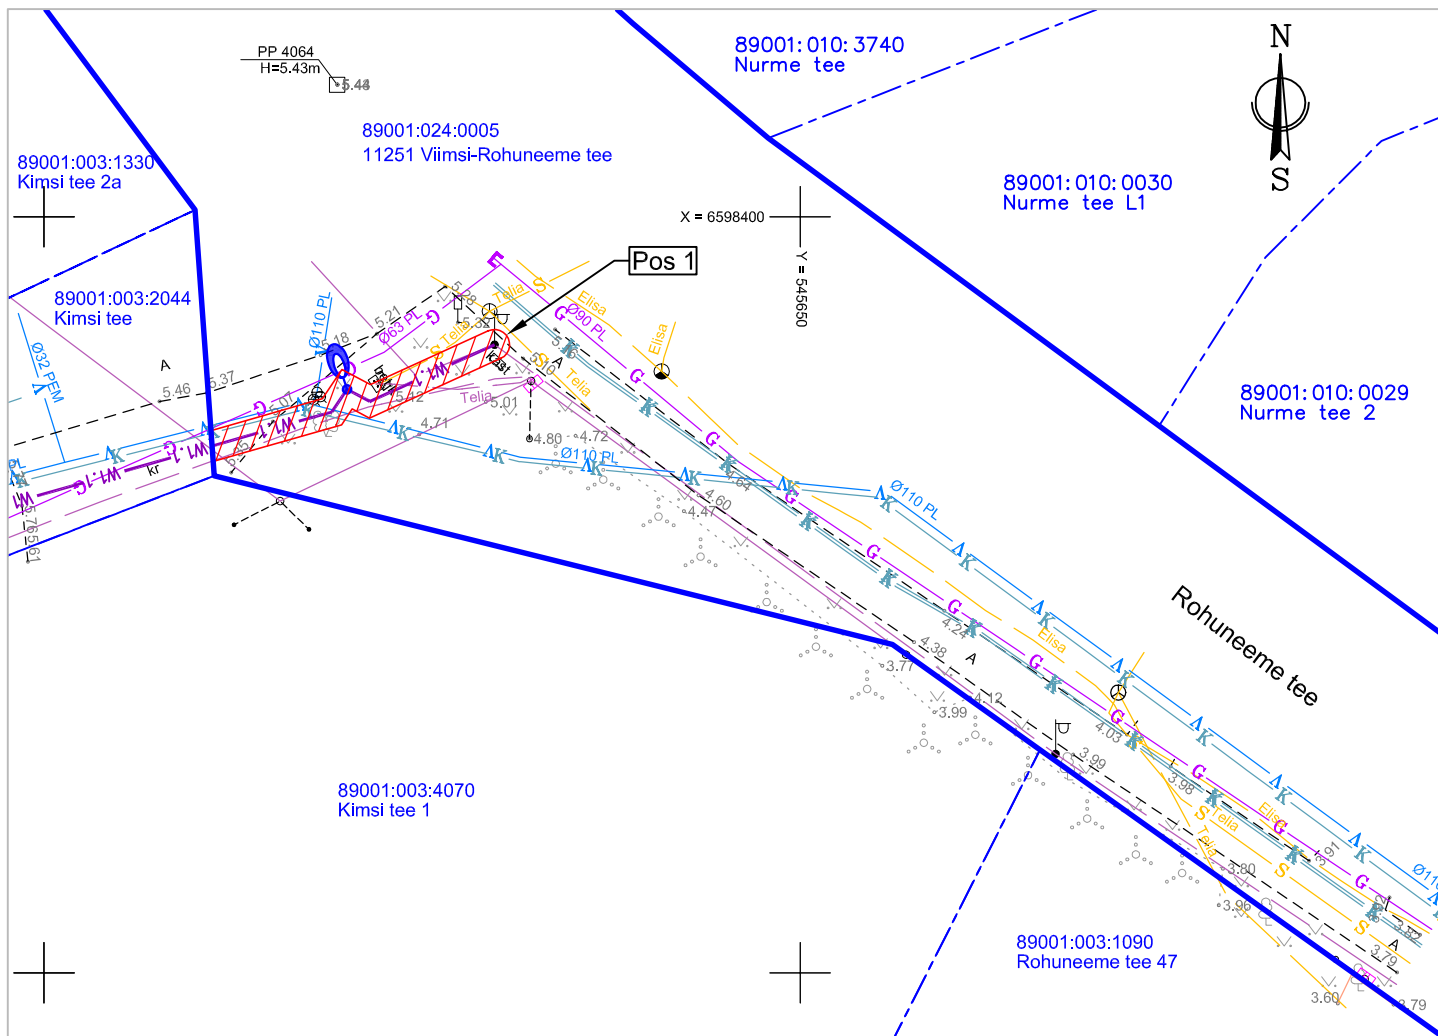

Jrk nr	IKÕ ala Pos nr (plaanil)	Kinnistu registriosa number	Katastriüksuse tunnus, nimi ja sihtotstarve	Asukoht riigitee suhtes	Ala pindala ruutmeetrites m ²
1.	Pos 1	10254150	89001:024:0005 11251 Viimsi-Rohuneeme tee transpordimaa	11251 Viimsi-Rohuneeme tee km 2,31	43 m ²

TINGMÄRGID:

- katastriüksuse piirid
- koormatava kinnistu piirid
- ▨ kasutusõiguse ala
- W1.1 projekteeritav 0,4kV maakaabel
- projekteeritav valgustuspost

Projekt: AS Elektritsentrum, töö nr. 230304 "Kimsi tee tänavavalgustus, Pringi küla, Viimsi vald, Harju maakond"