


# Isikliku kasutusõiguse seadmise plaan

IKÕ ala Pos nr (plaanil)	Kinnistu registriosa nr	Katastriüksuse tunnus, nimi ja sihtotstarve	IKÕ ala pindala ruutmeetrites m <sup>2</sup>
Pos 1	5759750	65101:002:0274; 11304 Aruküla-Kostivere tee; Transpordimaa	96

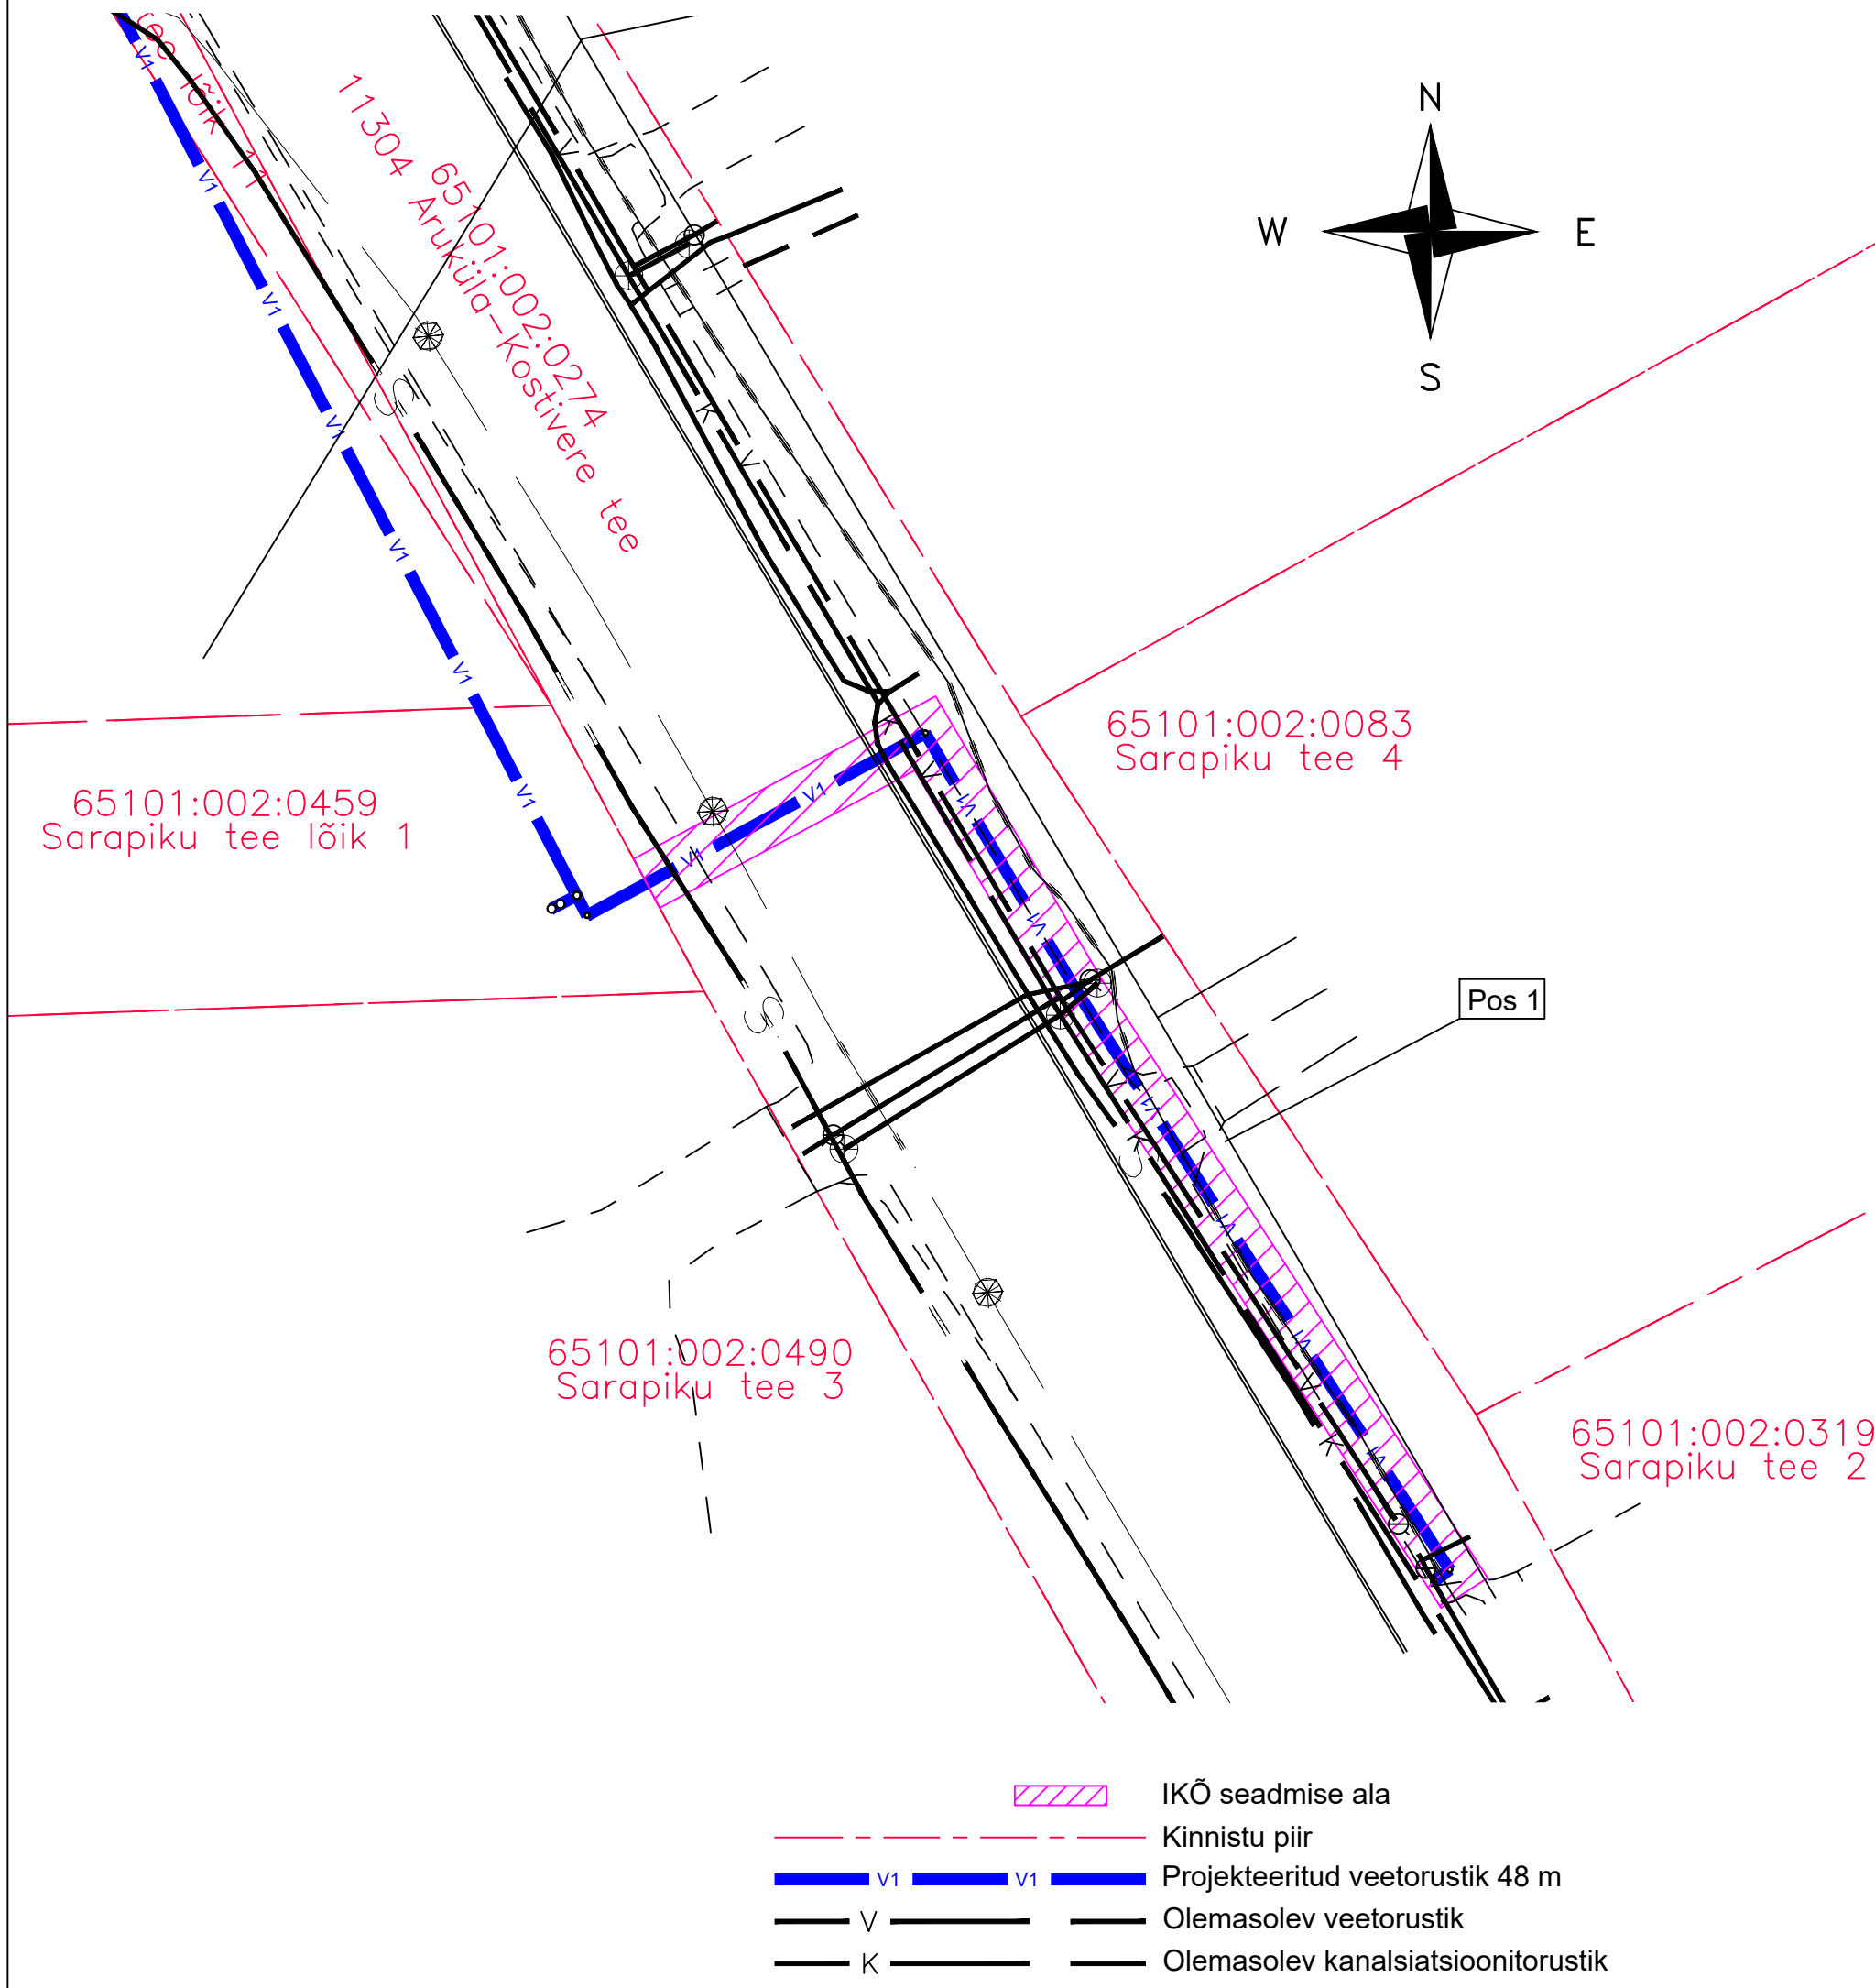

- IKÕ seadmise ala
- Kinnistu piir
- V1 V1 Projekteeritud veetorustik 48 m
- V Olemasolev veetorustik
- K Olemasolev kanalsiatsioonitorustik

Projekti nimi / aadress Aruküla reoveekogumisala ÜVK toite ja äravoolu torustik	Töö nr 2024-030		
Koostaja: Kert Kartau	Möötkava 1:250	Leht / formaat A3	Kuupäev 07.01.2025