






Isikliku kasutusõiguse seadmise plaan

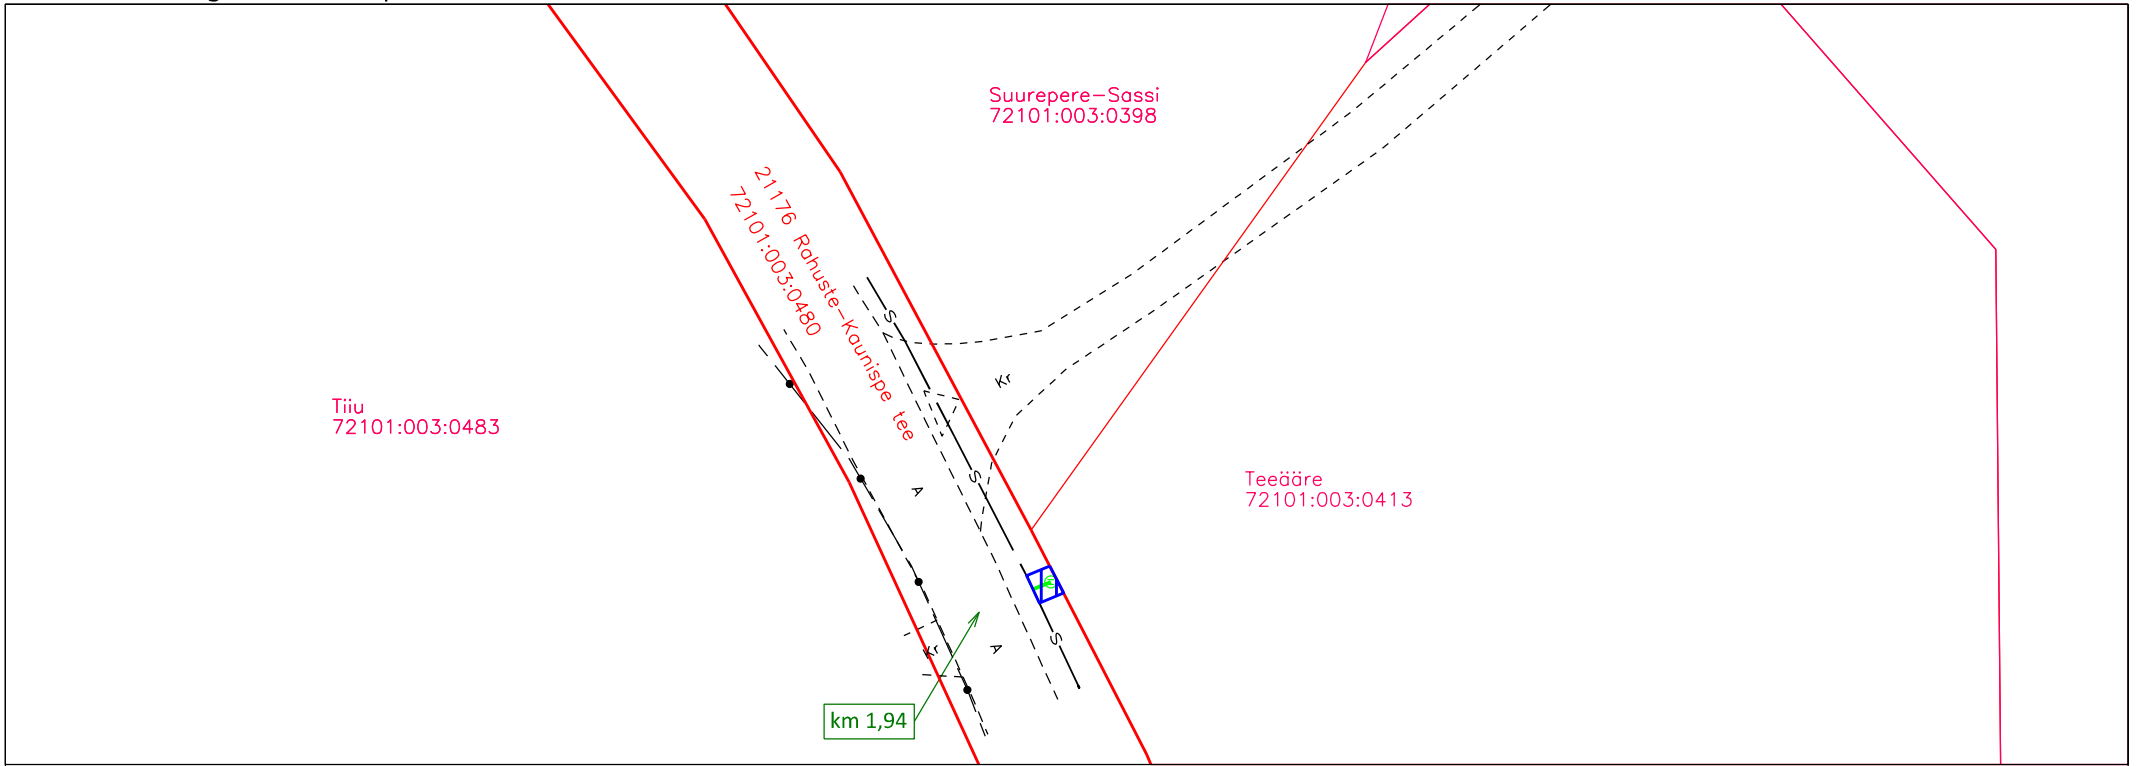

Jrk nr	IKÕ ala Pos nr (plaanil)	Kinnistu registriosa number	Katastriüksuse tunnus, nimi ja sihtotstarve	Asukoht riigitee (nr ja nimi) suhtes (lõigu algus ja lõpp km)	Ala pindala ruutmeetrites m ²
1.	Pos 1	9415750	72101:003:0480 21176 Rahuste-Kaunispe tee transpordimaa	21176 Rahuste-Kaunispe tee km 1,94	3m ²

M 1:500
Koostaja: René Ots
Projekti number: E2318

-  Isikliku kasutusõiguse ala pindalaga 3m²
-  Projekteeritud liinirajatis (multitorustik pinnases ja sidekaev)
-  Lepingu objektiks oleva kinnistu piir
-  Kinnistupiirid