


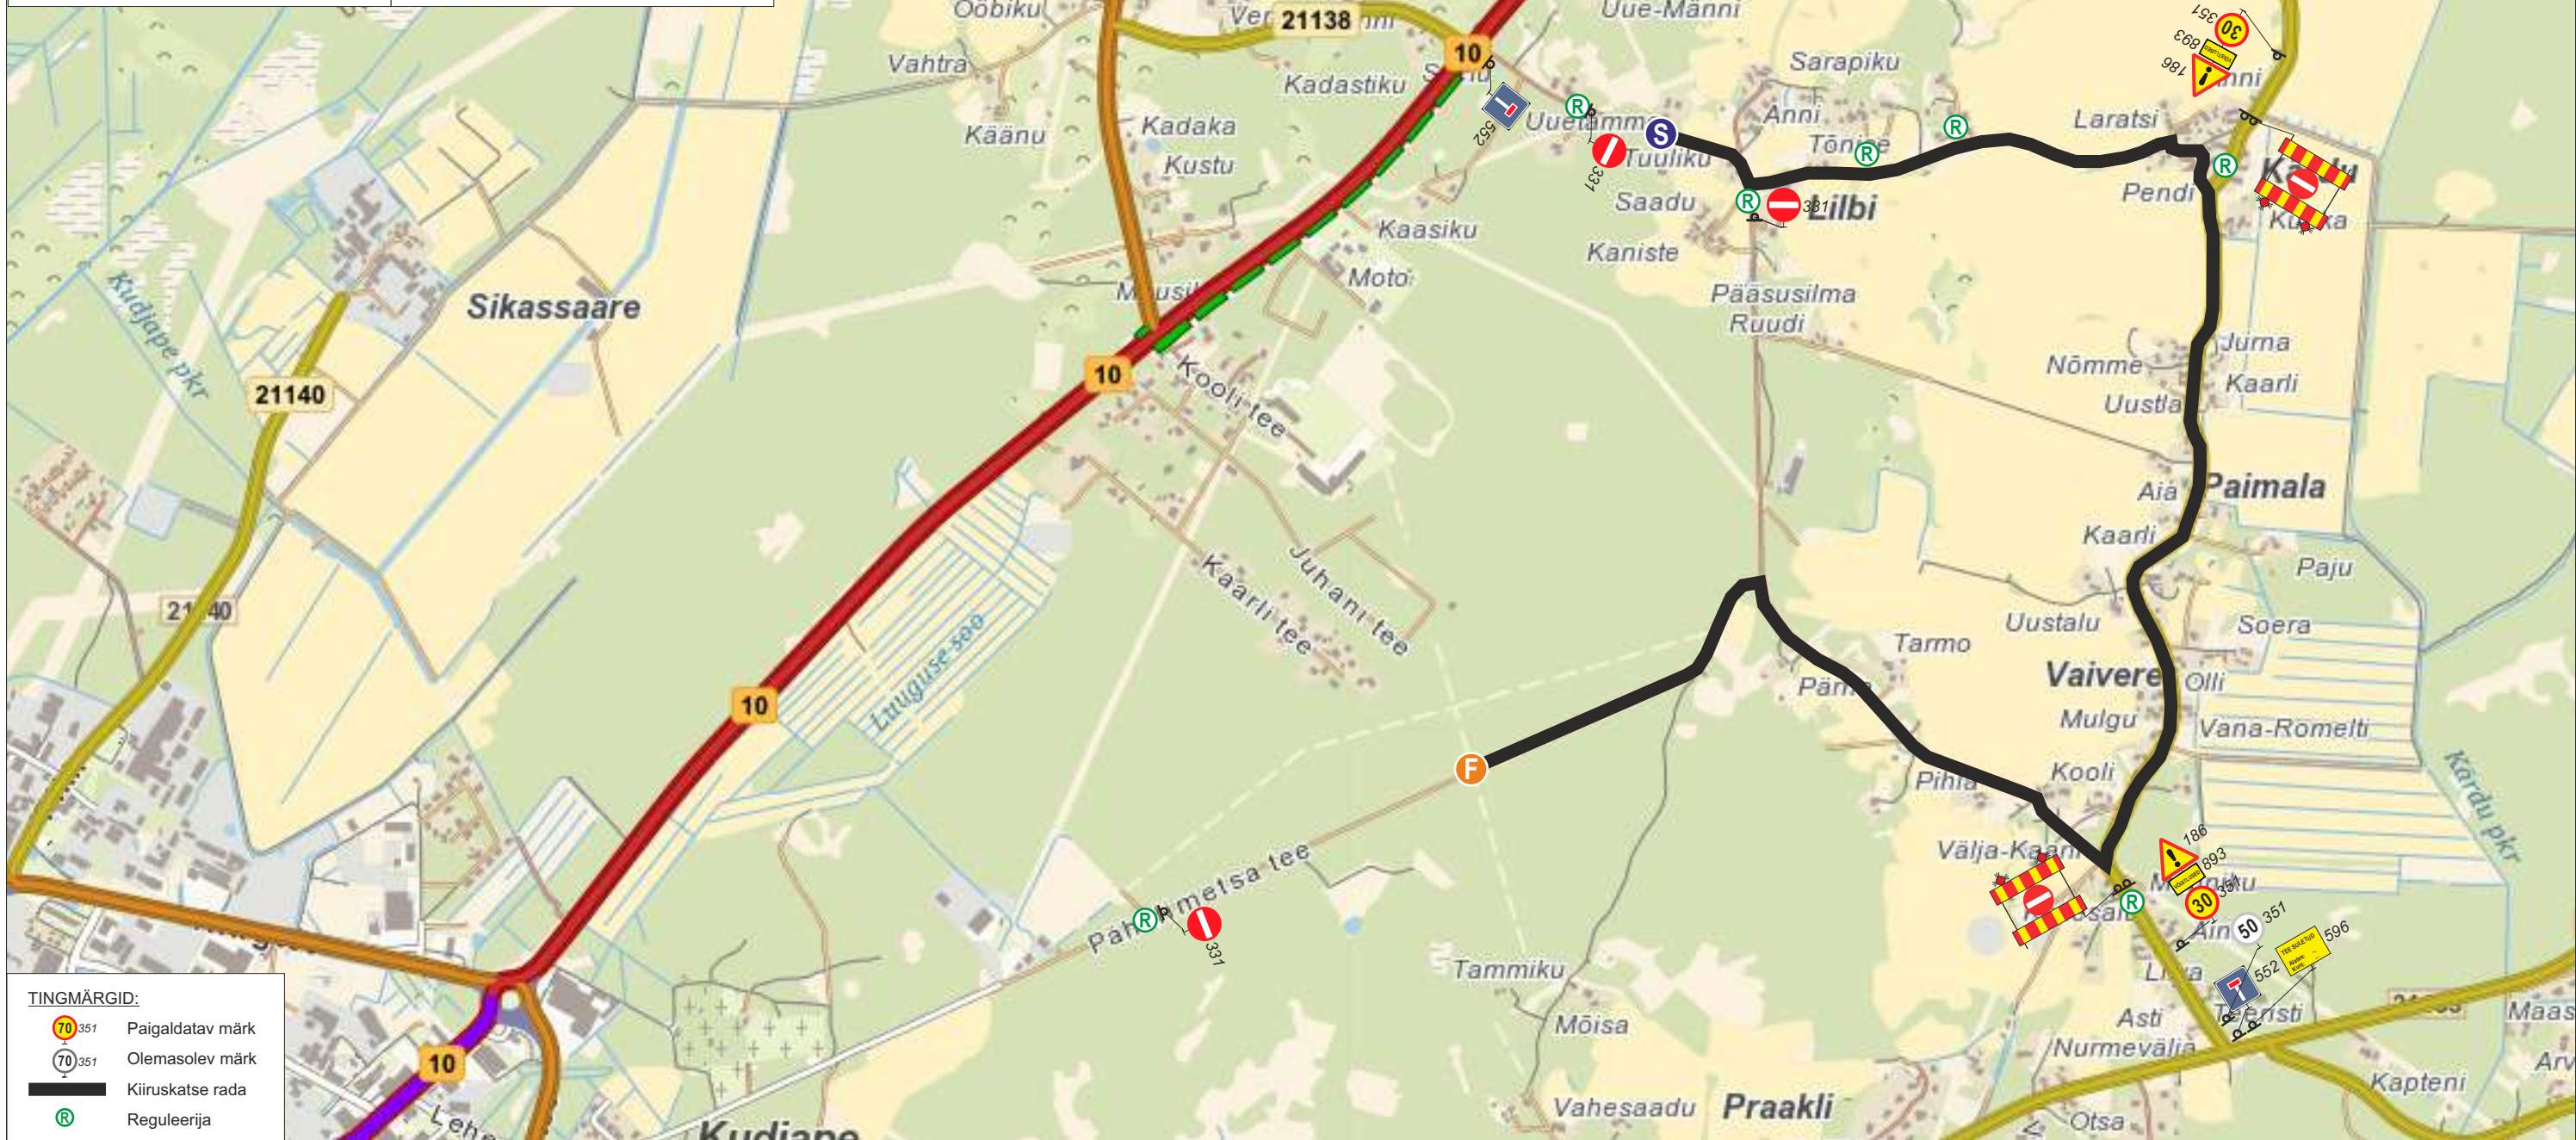

	351	Paigaldatav märk
	351	Olemasolev märk
		Kiiruskatse rada
		Reguleerija

- Muud olemasolevad liiklusemärgid, mis lähevad vastuollu antud ürituse liikluskorraldusega, tuleb tühistada vastavalt kehtivale liikluskorraldusele. Vajadusel lisada täiendavaid selgitavaid liiklusemärgid. Liiklusemärgid paigaldada nii, et nad on liiklejale üheselt mõistetavad ja arusaadavad. Tagada liiklusemärkide püstiolek ja loetavus kogu ürituse vältel.
- **Lisaks märkidele 331 "sisseõidu keeld" on kõik ralli rajaga lõikuvad teed suletud tõkkepuude või -aedadega ning kasutatakse raadiosaatjatega varustatud reguleerijat.** Reguleerijad peavad vastama liikluseaduse § 9 nõuetele ja kandma standardi EVS-EN 20471_2013 "Kõrgnähtavusega märgurietus. Katsemeetodid ja nõuded" kohast kollakasrohelist ohurietus.
- Liiklusemärgid paigaldatakse vastavalt standardi EVS 613:2001/A1:2008 ja MTM 13.07.15.a. määruse nr 90 "Liikluskorralduse nõuded teetöödel" nõuetele. Riigiteele paigaldatavad märgid vastavad II tüüpsuuruse mõõtmetele ning hoiatus- ja keelumärgide taust on kollane.
- Märgid 596 "Liikluseave" sulgemise kuupäeva ja kellaajaga paigaldatakse vähemalt 3 päeva enne teetöö algust.
- Liikluspäringutest teavitada Liiklusjuhtimiskeskust (teinfo@transpordiamet.ee) vähemalt 48 tundi enne märkide paigaldamise alustamist.

		Uuekalda 6a, Tammiste küla, Sauga vald, 85009 Pärnumaa Reg kood. 11588002	Projekti nimetus 59. Saaremaa Ralli 2026 09.-10.10.2026.a., Liikluskorralduse projekt	Staadium: LK joonis
Tellija	Saaremaa Ralli MTÜ		Joonise nimetus: SS 2-Vaivere 21171 Tahula - Vaivere tee km 2,48-4,42	Töö nr: 06-2026
Koostas	Jane Sälik			Joonise nr: 2
Kontrollis	Kristo Proosväli tegevusluba nr 14060			
Koostatud/trükitud: 26.07.2026			Liikluskorralduse eest vastutab: Villi Pihl tel. 5262039	