


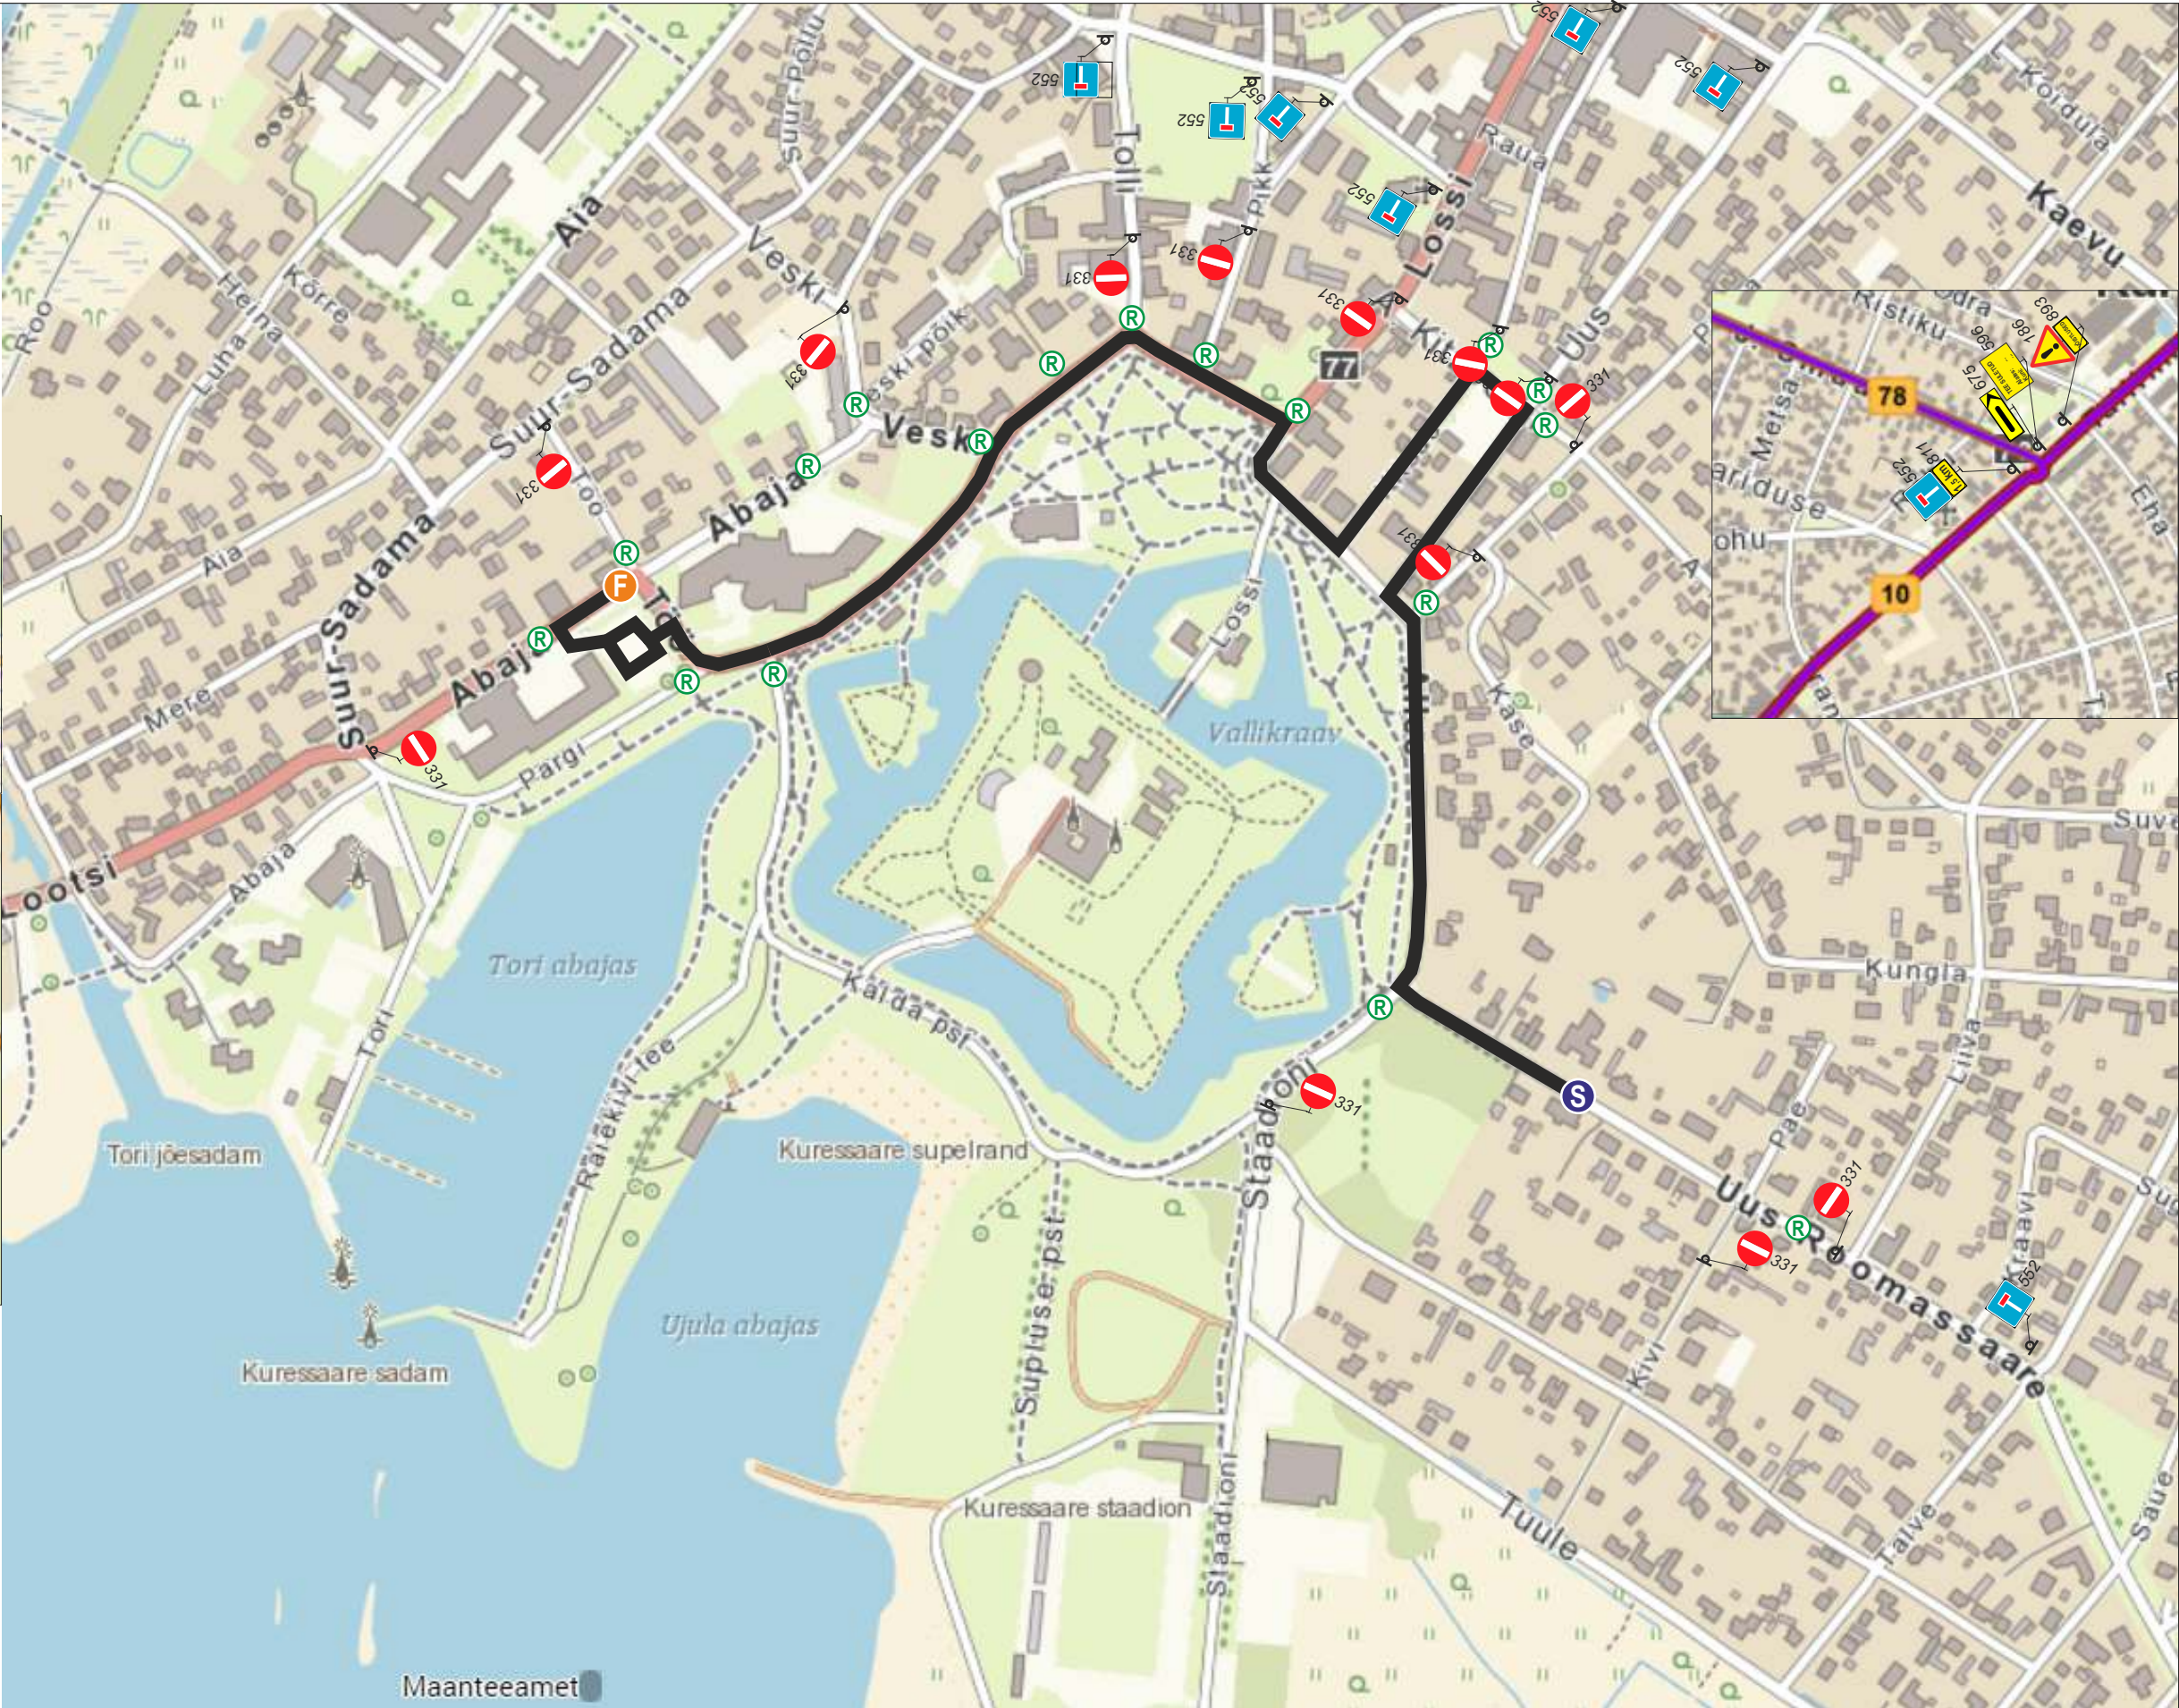

- TINGMÄRGID:
- 70³⁵¹ Paigaldatav märk
 - 70³⁵¹ Olemasolev märk
 - Kiiruskatse rada
 - Reguleerija

MÄRKUSED:

- Muud olemasolevad liiklusemärgid, mis lähevad vastuollu antud ürituse liikluskorraldusega, tuleb tühistada vastavalt kattelindist ristiga. Vajadusel lisada täiendavaid selgitavaid liiklusemärgid. Liiklusemärgid paigaldada nii, et nad on liiklejale üheselt mõistetavad ja arusaadavad. Tagada liiklusemärgide püstiolek ja loetavus kogu ürituse vältel.
- **Lisaks märkidele 331 "sissesõidu keeld" on kõik ralli rajaga lõikuvad teed suletud tõkkepuude või -aedadega ning kasutatakse raadiosaatjatega varustatud reguleerijat.** Reguleerijad peavad vastama liikluseaduse § 9 nõuetele ja kandma standardi EVS-EN 20471_2013 "Kõrghälvetusega märguriietus. Katsemeetodid ja nõuded" kohast kollakasrohelist ohuriietust.
- Liiklusemärgid paigaldatakse vastavalt standardi EVS 613:2001/A1:2008 ja MTM 13.07.15.a. määruse nr 90 "Liikluskorralduse nõuded teetöödel" nõuetele. Riigiteele paigaldatavad märgid vastavad II tüüpsuuruse mõõtmetele ning hoiatus- ja keelumärkide taust on kollane.
- Märgid 596 "Liiklusteave" sulgemise kuupäeva ja kellaajaga paigaldatakse vähemalt 3 päeva enne teelõigu sulgemist.
- Liikluspiirangutest teavitada Liiklusjuhtimiskeskust (teeinfo@transpordiamet.ee) vähemalt 48 tundi enne märkide paigaldamise alustamist.

 Uuekalda 6a Tammiste küla, Sauga vald, 85009 Pärnumaa Reg kood. 11588002		Projekti nimetus 59. Saaremaa Ralli 2026 09.-10.10.2026.a., Liikluskorralduse projekt		Staadium: LK joonis	
Tellija	Saaremaa Ralli MTÜ	Joonise nimetus: SS3 Kuressaare 77 Kuressaare Sääre ja Kellamäe ringristmik ümbersuunamine		Töö nr: 06-2026	
Koostas	Jane Sälik			Joonise nr: 3	
Kontrollis	Kristo Proosväli tegevusluba nr 14060	Liikluskorralduse eest vastutab: Villi Pihl tel. 5262039			
Koostatud/trükitud: 26.07.2026					