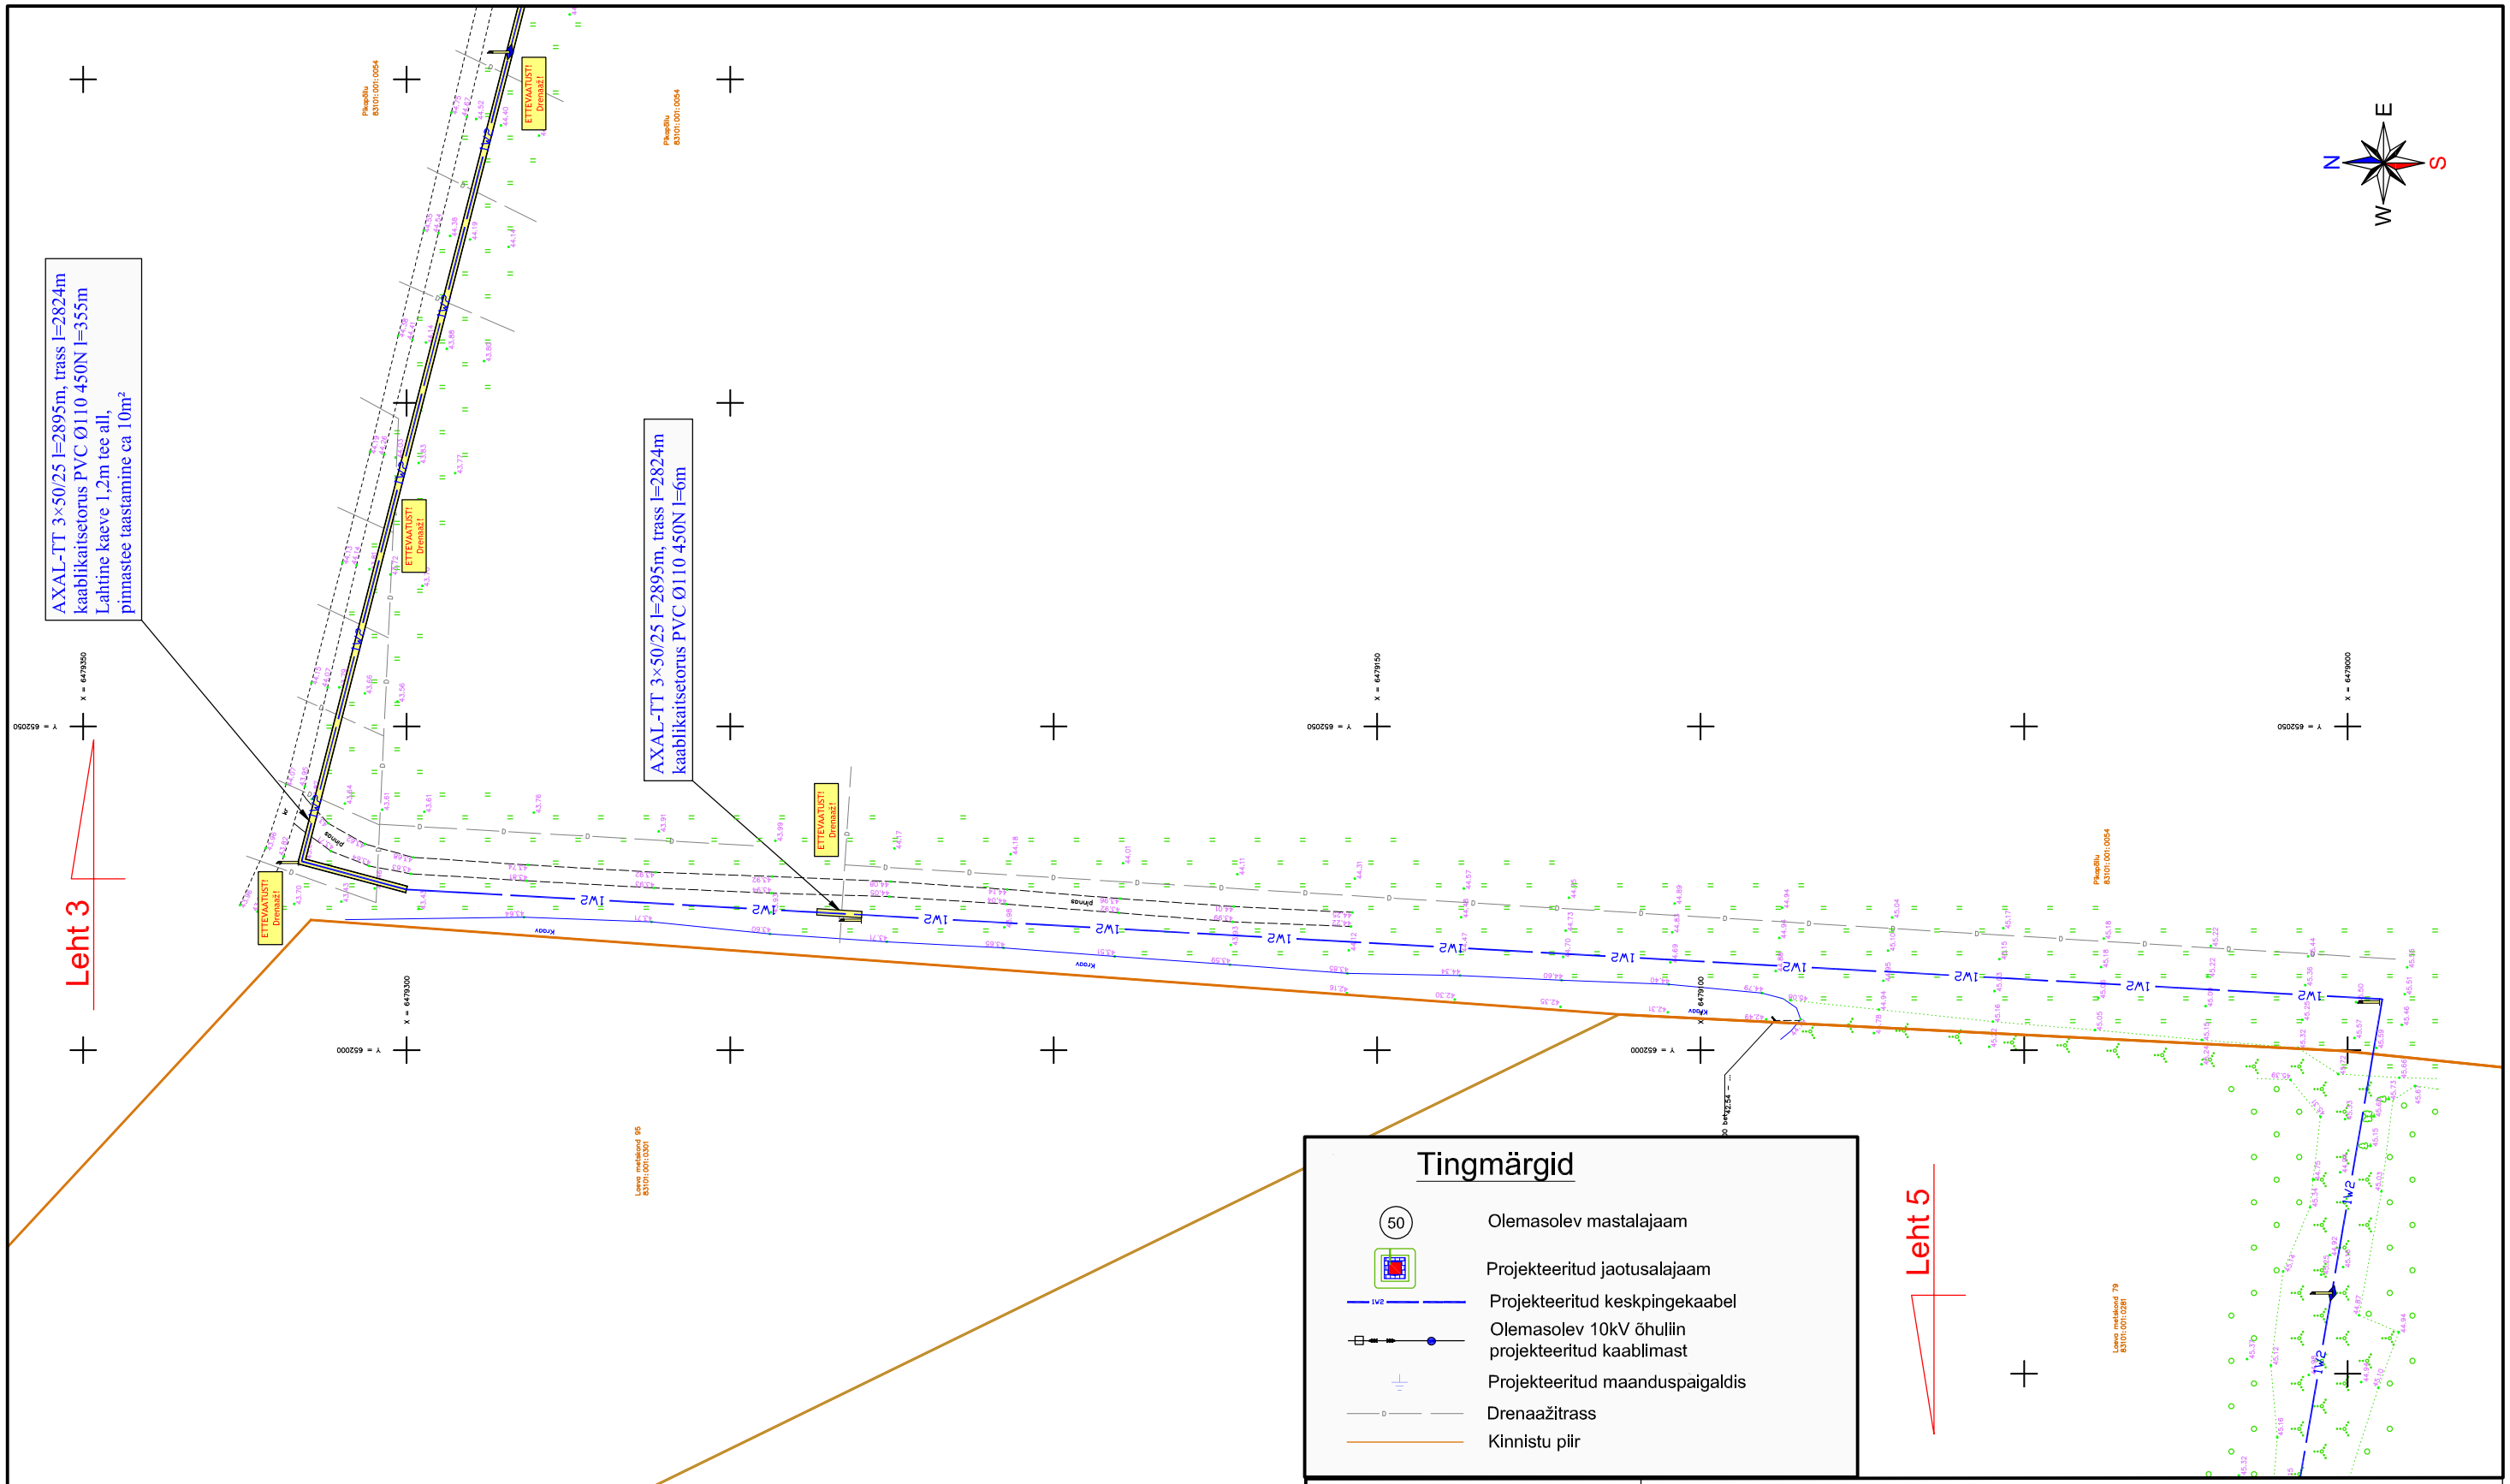

Kagu Elekter

OBJEKT

AS TREV-2 Grupp asfaltitehase 10kV liitumine.

Kardla küla, Tartu maakond,

Kagu Elekter OÜ
Kivi tn. 24, 65605 Võru
www.kaguelekter.ee
Tel. +372 7828 015
info@kaguelekter.ee
Reg. kood: 11632588
MTR: TEL 001202

JOONISE NIMI: Asendiplaan. 10kV maakaabelliin.			MASTAAP: 1:1000
TELLIJA: Elektrilevi OÜ		VALD-KOND: Liitumine	
PROJ.: Lembit Saluste	ALLKIRI:	EHITUS-JÄRK: Uusehitis	PROJEKT. STAADIUM: Tööprojekt
KONTR.: Lembit Saluste	ALLKIRI:	TÖÖ NR: LP6943	JOONISE NR: EL-01-04
FAIL: LP6943-1-12		KUUPÄEV: 15.03.2019	MUUDATUS: 00