



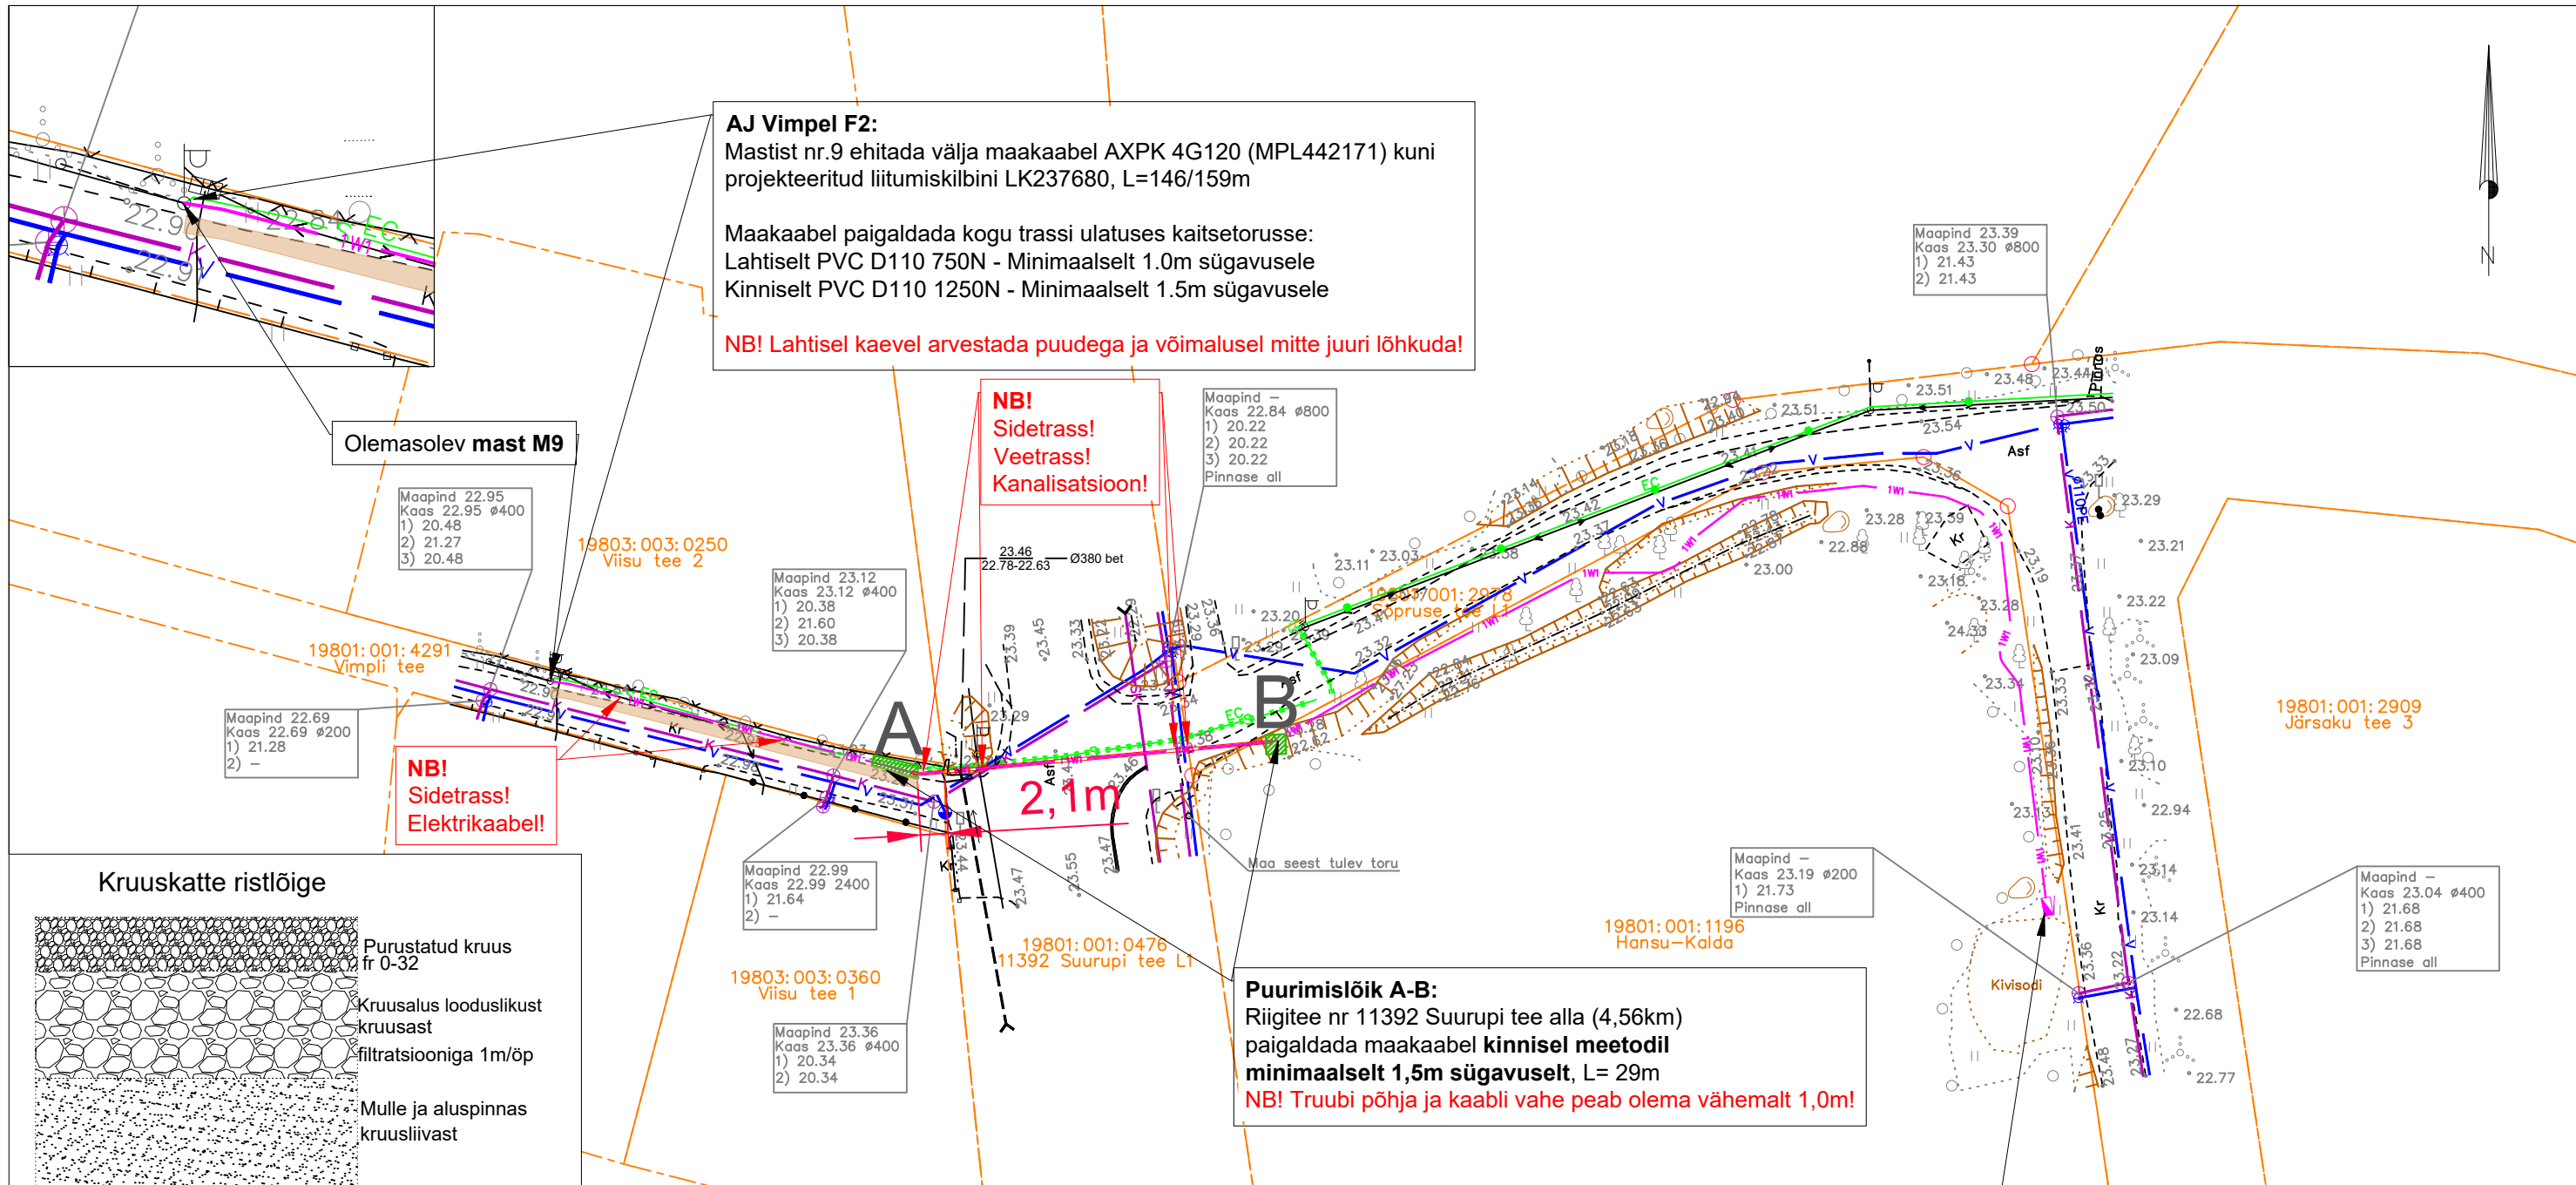


TINGMÄRGID ASENDIPLAANIL	
	Olemasolev MP maakaabel
	Projekteeritud liitumiskilp
	Projekteeritud 0,4 kV maakaabel kaitsetorus 750N
	Projekteeritud 0,4 kV maakaabel kaitsetorus 1250N (kinnisel meetodil)
	Kinnistu piir
	Olemasolev KP maakaabel
	Olemasolev drenaažitoru
	Olemasolev veetrass
	Olemasolev sidekaabel
	Olemasolev mast
	Olemasolev trüüp
	Puurimise kaevik
	Taastatav kruuskate, ca 23 m ²

Märkus:

- Geoalusena kasutatud Enersense AS tööd nr. EN-25-114 (02.09.2025)
- Teiste kommunikatsioonidega rööpkulgemisel ning ristumisel jälgida ettenähtud vahekauguseid
- maandusi vaadata jooniselt 002 "Elektriskeem"
- Pärast kaevetöid taastada pinnase endine olukord ning korrastada ehitusjälgjed. Pinnase täitmisel arvestada hilisemat vajumist, tagasitõidetak pinnas tihendada.

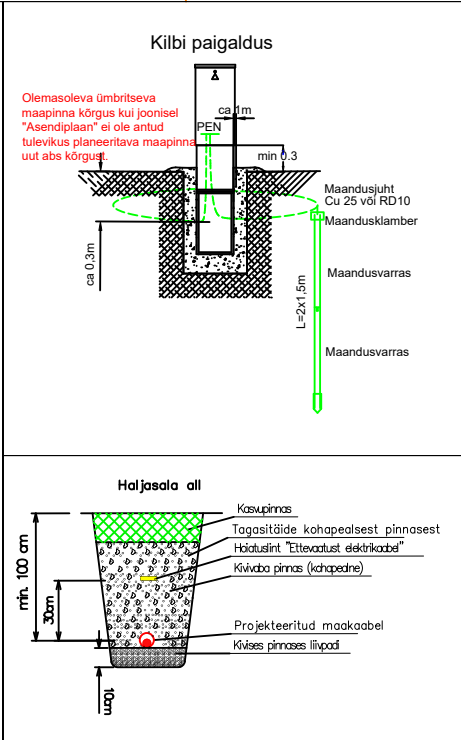

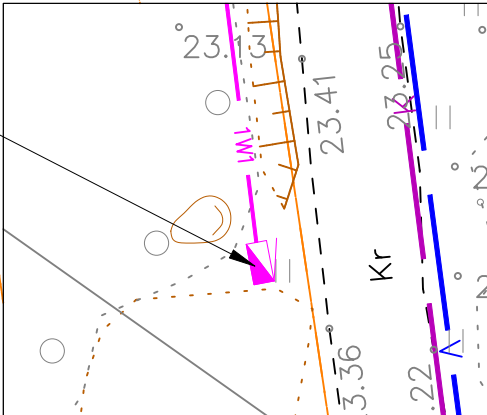Paigaldada liitumiskilp LK237680 peakaitsmega 3x16A Kilbi põhja paigaldada tarbija kaabli reservtoru D50 450N, L=2 m Toru otsad isoleerida ning tuua maapinna			
Tellija:  elektrilevi		Aadress: Mõigu 3, Tallinn 10112 Reg. nr: 11445550	Kuupäev: 19.01.2026
			Töö nr: ENS-25-114
Töö nimetus: Hansu-Kalda liitumine madalpingel Suurupi küla, Harku vald, Harjumaa LC4160	E-mail: egle.ninep@enersense.com Tel nr: +372 5597 1898	Joon nr: 001	
		Möötkava: 1:500	
Joonise nimetus: Asendiplaan		Projekteeris: Janar Kubbi Egle Ninep-Kaselt	
		Kontrollis: Sander Kotter	