


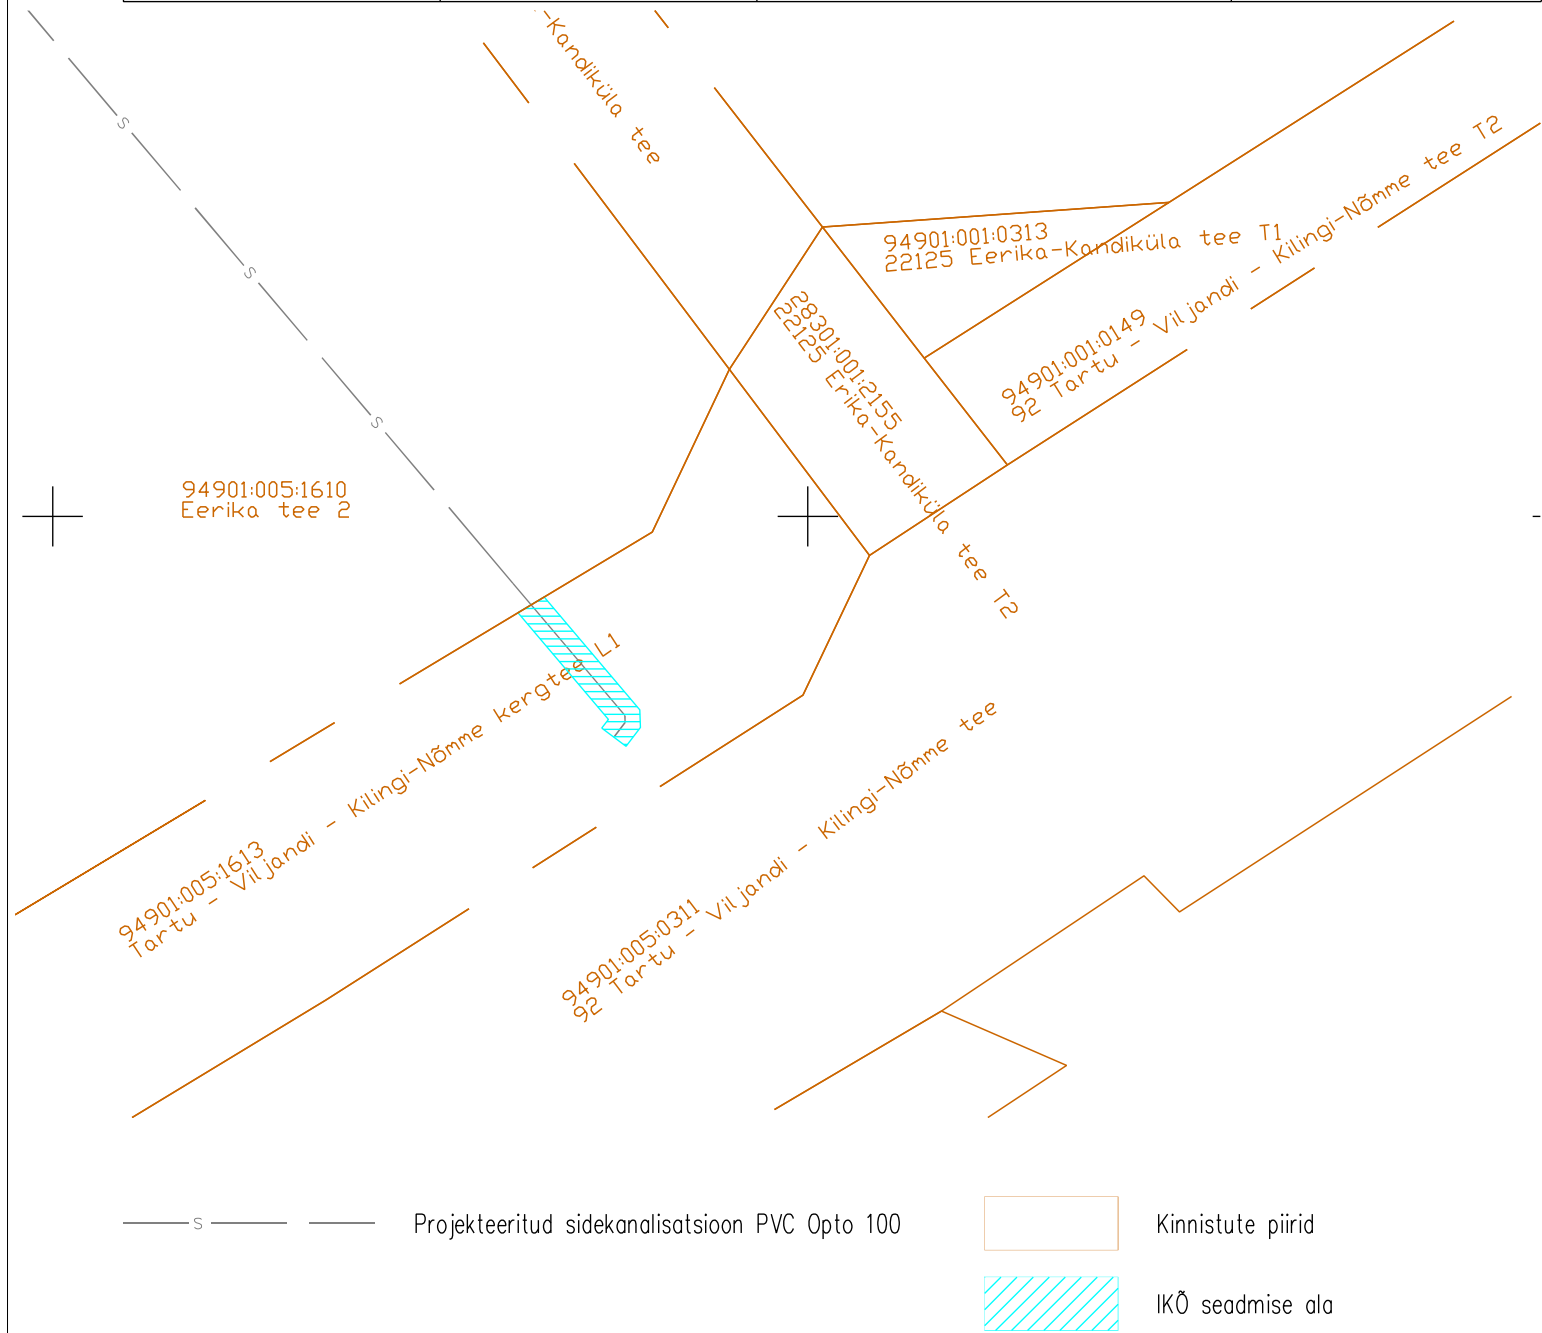

Isikliku kasutusõiguse seadmise plaan

IKÕ ala Pos. nr. (plaanil)	Kinnistu registriosa nr.	Katastriüksuse tunnus nimi ja sihtotstarve	IKÕ ala pind m2
Pos. 1	4691004	94901:005:1613; Tartu – Viljandi – Kilingi–Nõmme kergtee L1; transpordimaa	22



<div>DÜ Elsaro</div>		<div>OBJEKT</div> <div>Eesti Maaülikooli bioressursside tootearenduskeskus</div> <div>Eerika tee 2, Õssu küla, Kambja vald, Tartu maakond</div>		
<div>Elsaro OÜ</div> <div>Lepa 3, Võru 65610</div> <div>Tel. 51 34 150</div> <div>oras.ott@gmail.com</div> <div>Reg. kood: 12481772</div> <div>MTR: TEL 002144</div>	<div>JÕONISE NIMI</div> <div>Isikliku kasutusõiguse seadmise plaan</div>	<div>MASTAAP</div> <div>1:500</div>		
	<div>TELLUJA</div> <div>Eesti Maaülikool</div>	<div>VALD-KOND</div> <div>Elektripaigaldis</div>		
	<div>PROJ.</div> <div>Ott Oras</div>	<div>ALLKIRI</div> <div></div>	<div>EHTUS-JÄRK</div> <div>Uusehitis</div>	<div>PROJEKT. STAADIUM</div> <div>PP</div>
	<div>KONTR.</div> <div>Ott Oras</div>	<div>ALLKIRI</div> <div></div>	<div>TÖÖ NR</div> <div>24058638</div>	<div>JÕONISE NR</div> <div>EL-9-03</div>
	<div>FAIL</div> <div>24058638_PP_EL-9-03_IKO</div>	<div>KUUPÄEV</div> <div>05.10.2024</div>		<div>MUUDATUS</div> <div>00</div>