


Isikliku kasutusõiguse asendiplaan

Kinnistu nimi: Ehitajate tee T1 (reg.nr 7545250)

Katastritunnus: 62517:064:0070

Asukoht: Pärnu maakond, Pärnu linn

Hepta Group Enery OÜ töö nr 23719

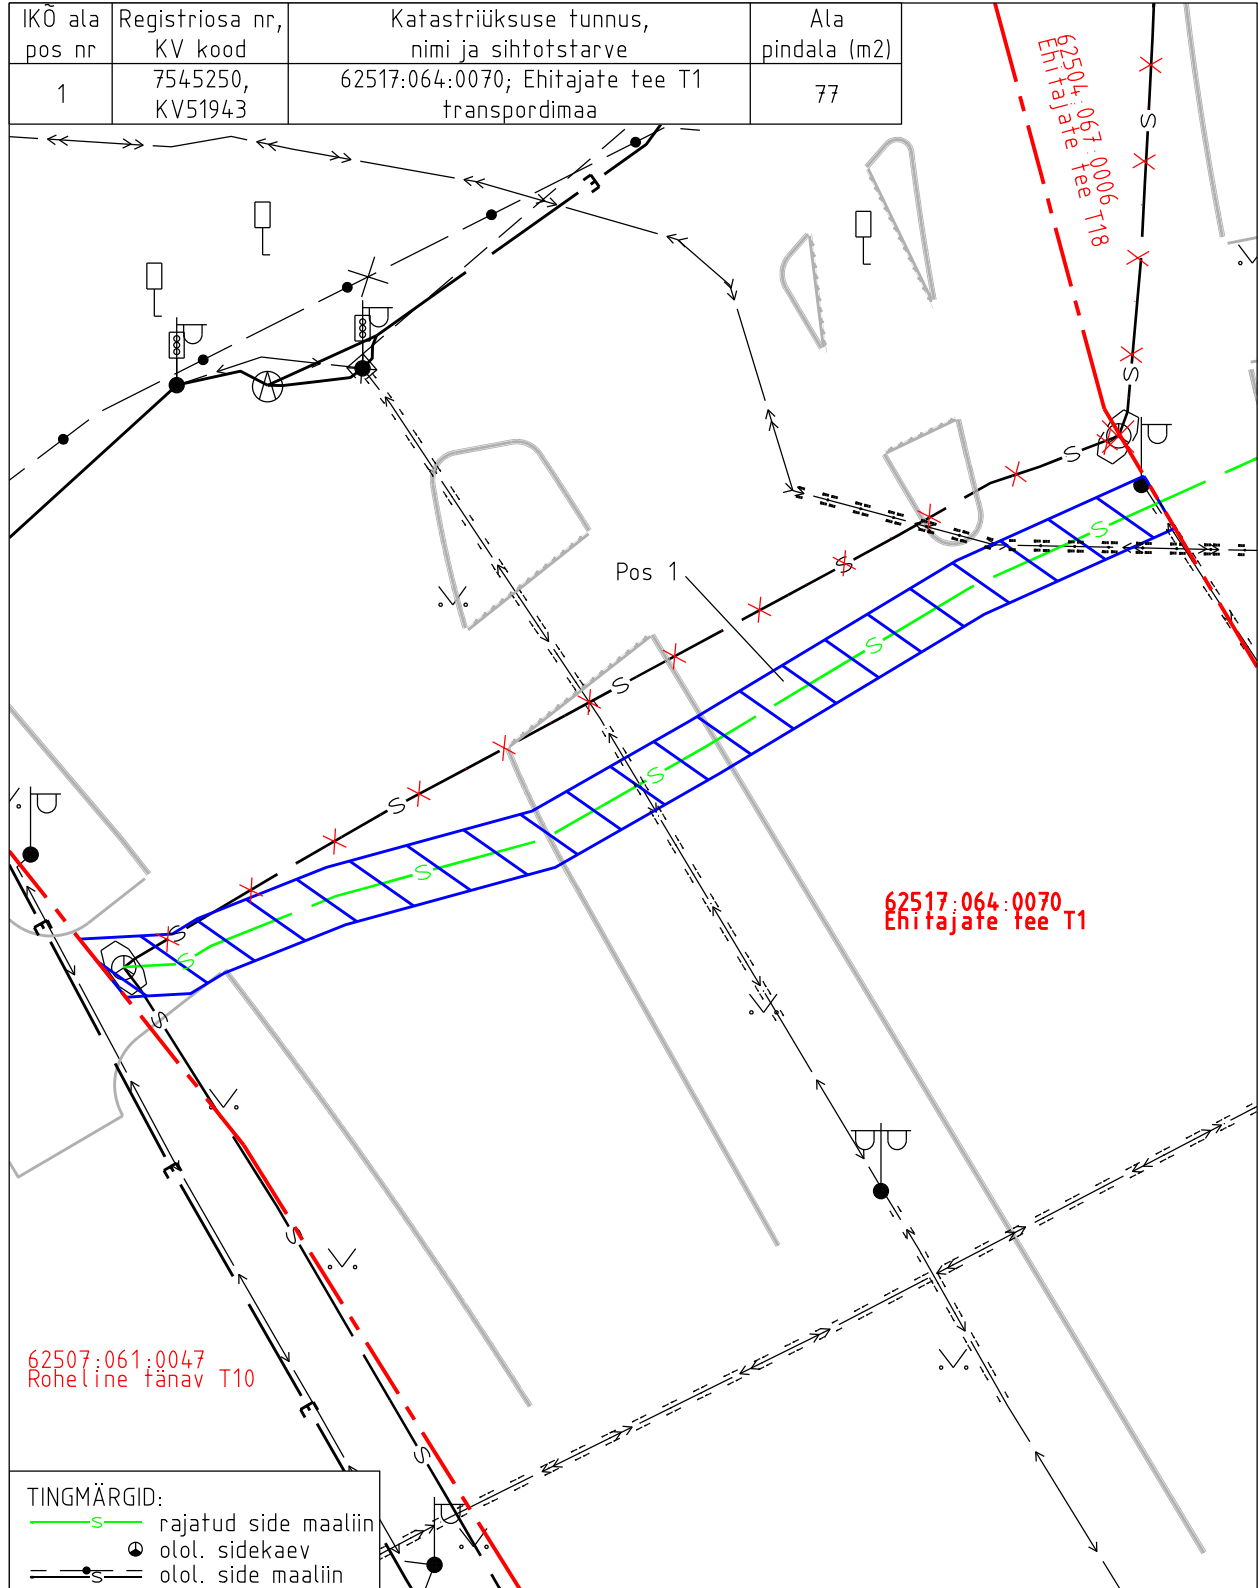

Isikliku kasutusõiguse pindala kokku ligikaudu 77 m<sup>2</sup>

Koormatava katastriüksuse piir

Katastriüksuste piirid (väljavõte 21.08.2024)

Plaan 12-1

M 1:250

Koostaja:

OÜ Kirjanurk