


Isikliku kasutusõiguse asendiplaan

Kinnistu nimi: Tuisu tänav (reg.nr 7395250)

Katastritunnus: 62501:001:0879

Asukoht: Pärnu maakond, Pärnu linn

Hepta Group Energy OÜ töö nr 23719

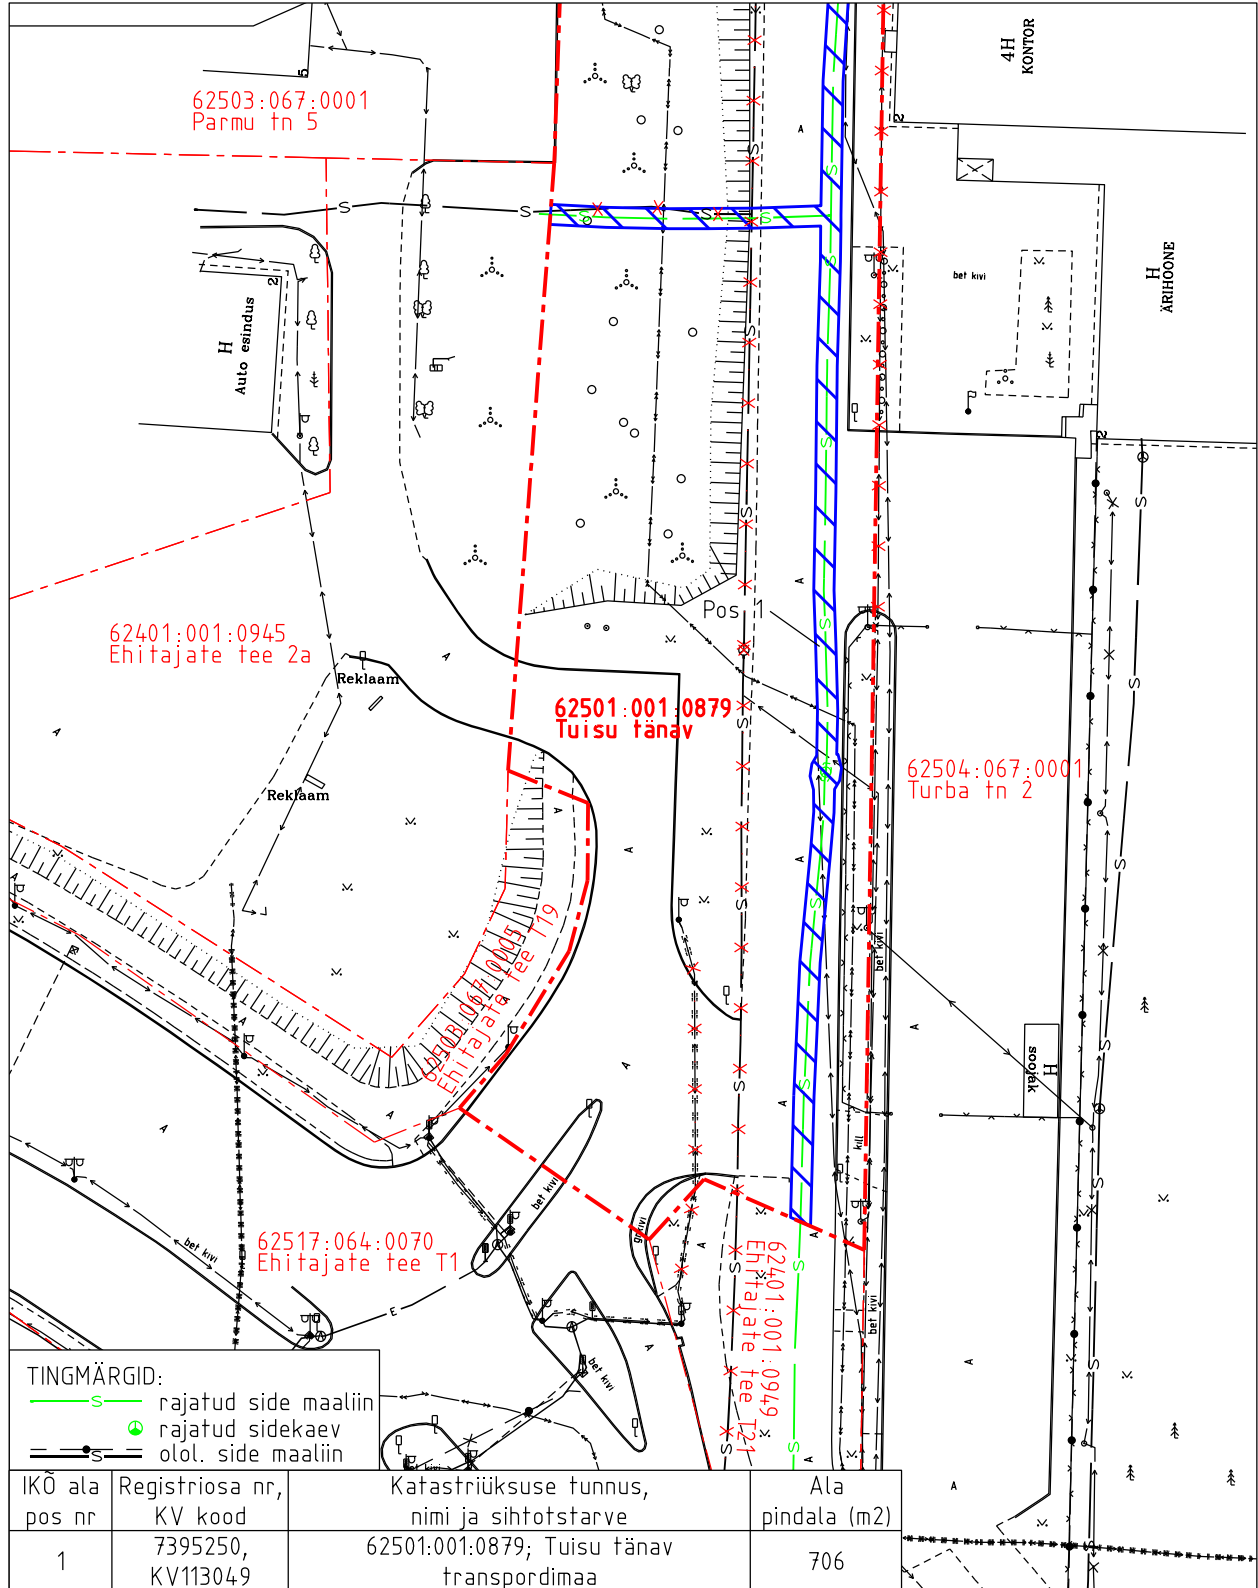

Isikliku kasutusõiguse pindala kokku ligikaudu 1042 m²

Koormatava katastriüksuse piir

Katastriüksuste piirid (väljavõte 21.08.2024)

Plaan 13-1

M 1:750


Koostaja:

OÜ Kirjanurk

Hepta Group Energy OÜ töö nr 23719


TINGMÄRGID:

- ←→ rajatud elektri maaliin
- S— rajatud side maaliin
- (⚡) rajatud sidekaev
- ==S== olol. side maaliin

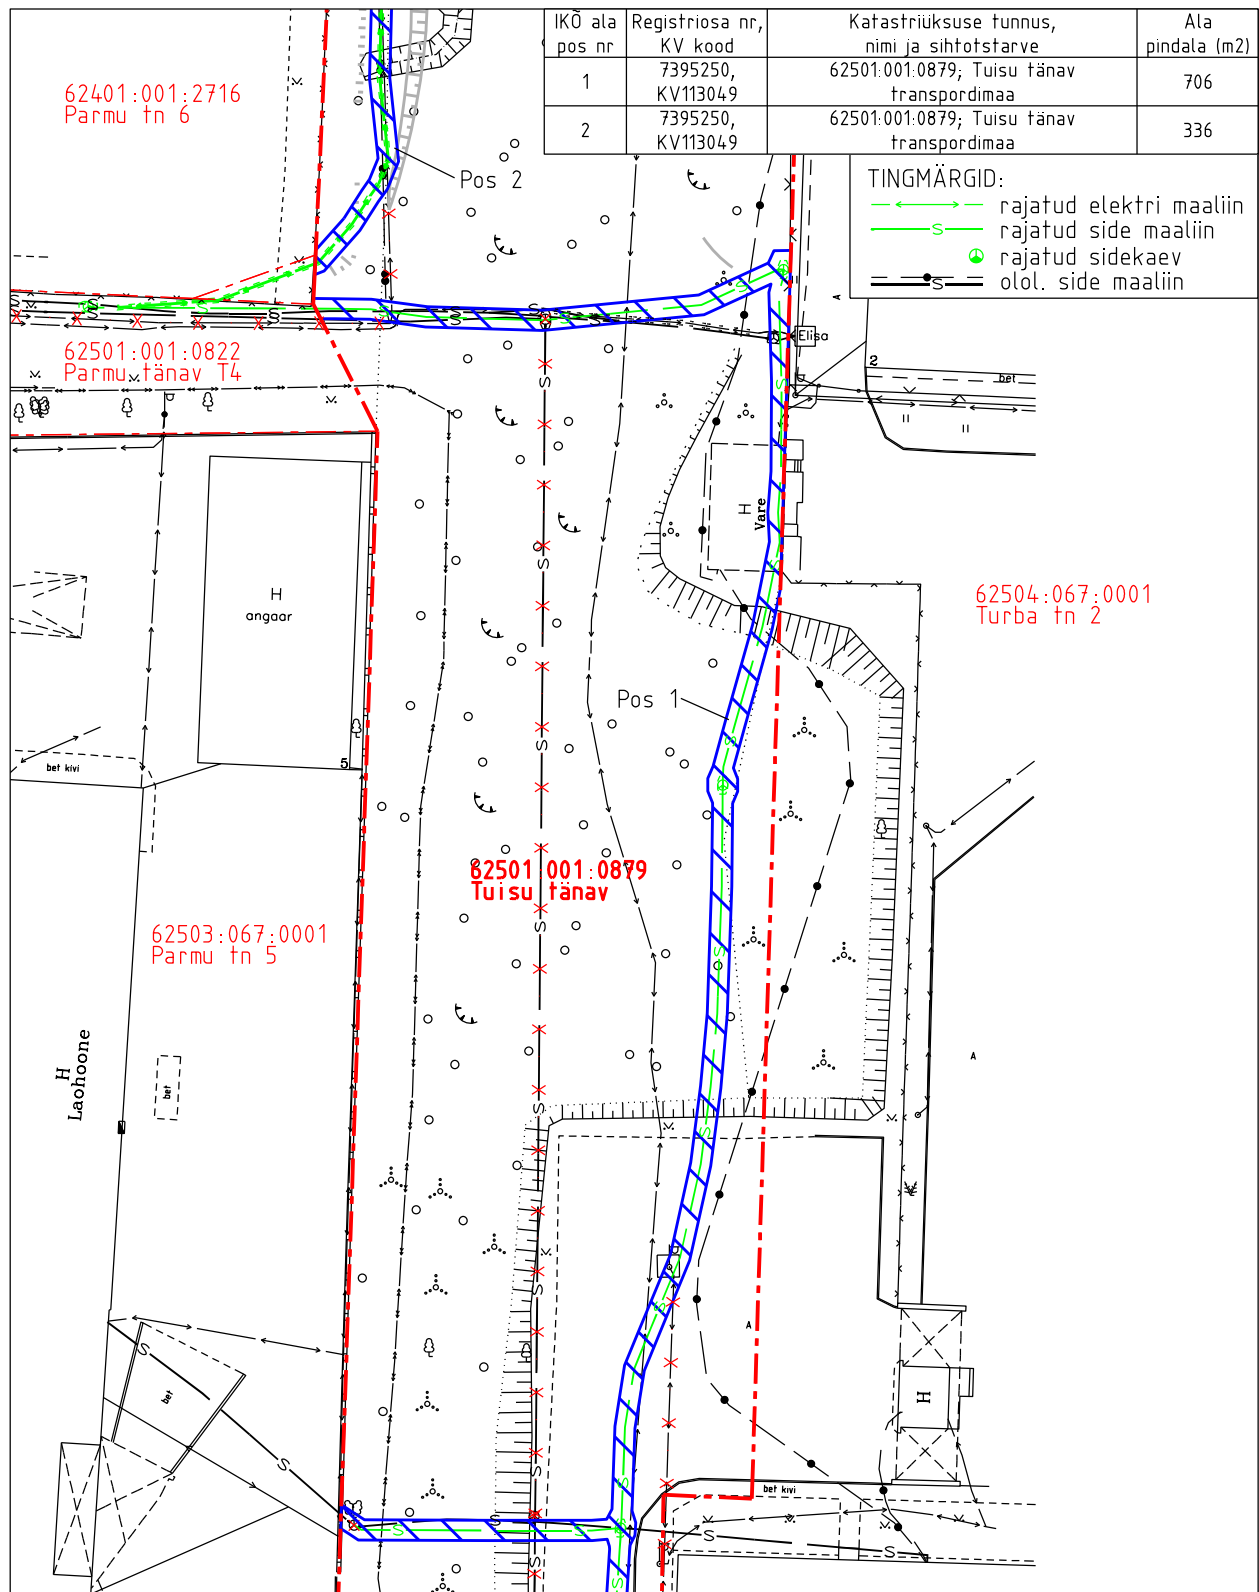

- Koostaja:
OÜ Kirjanurk

Isikliku kasutusõiguse asendiplaan
Kinnistu nimi: Tuisu tänav (reg.nr 7395250)
Katastritunnus: 62501:001:0879
Asukoht: Pärnu maakond, Pärnu linn
Hepta Group Energy OÜ töö nr 23719

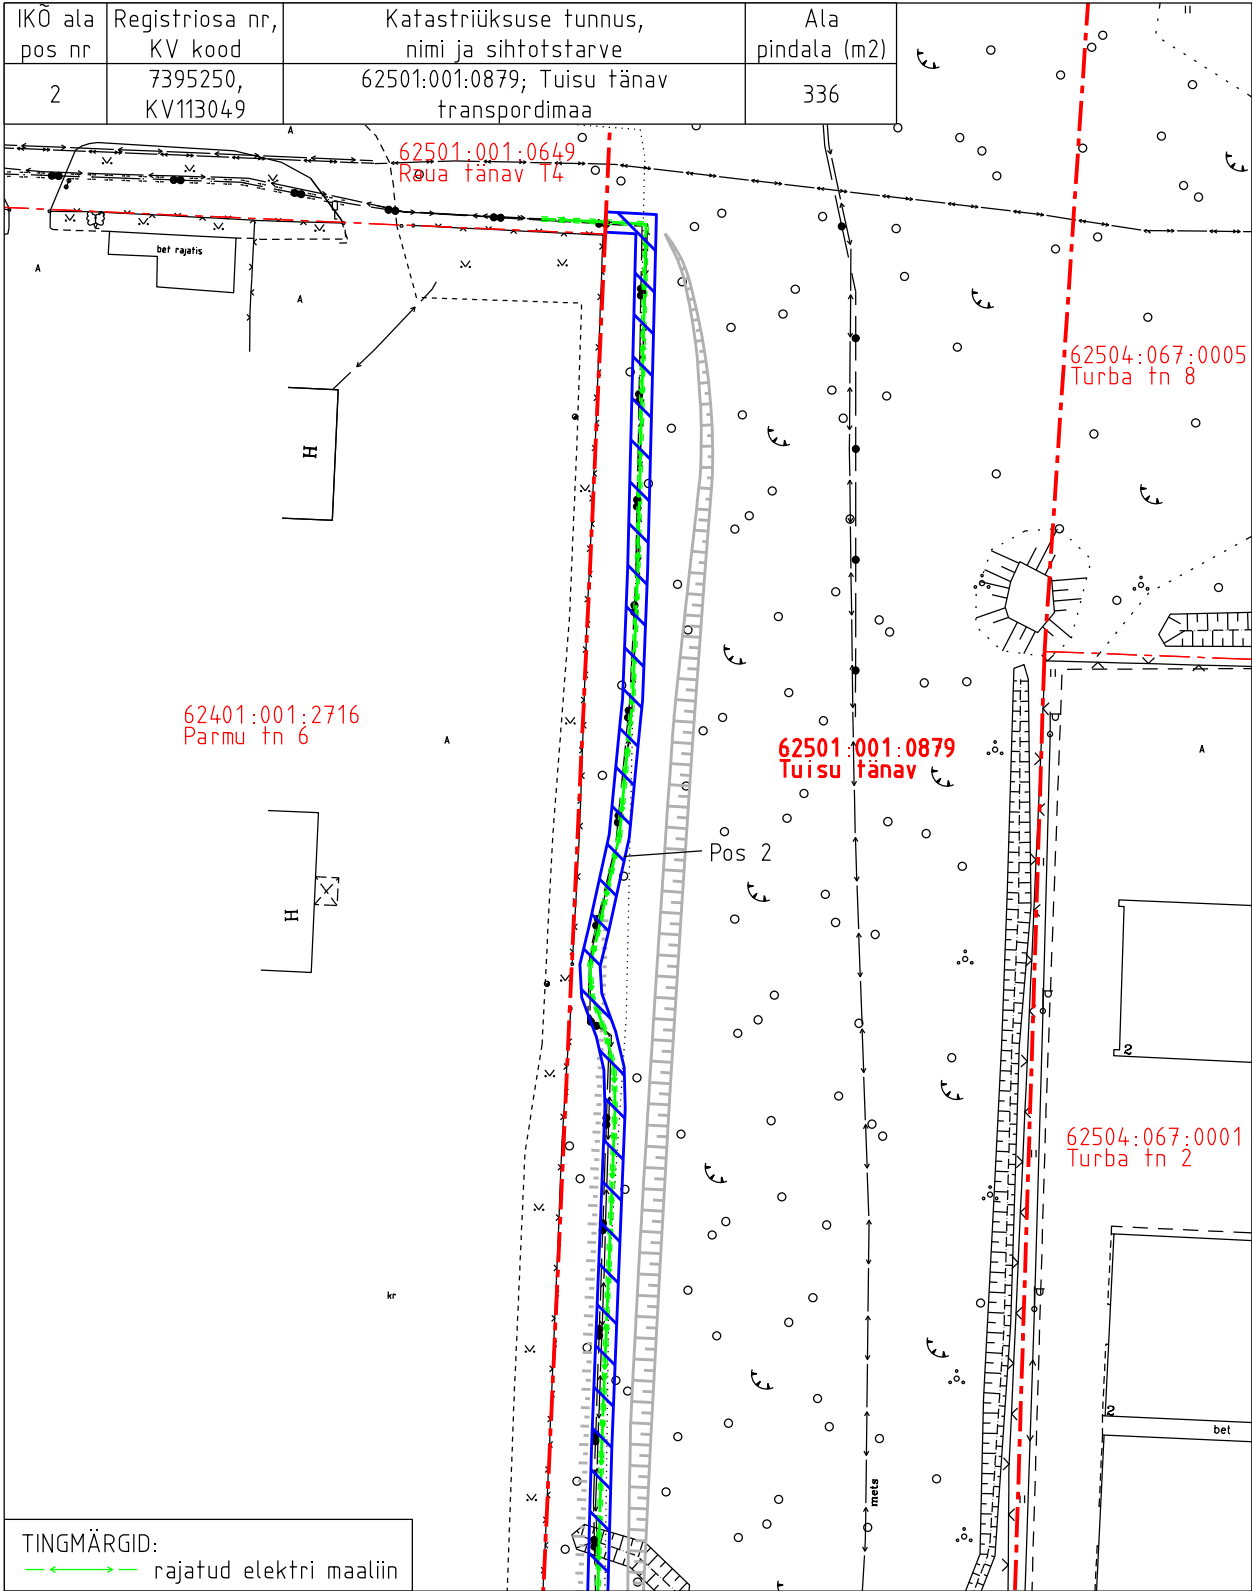

- Isikliku kasutusõiguse pindala kokku ligikaudu 1042 m²
- Koormatava katastriüksuse piir
- Katastriüksuste piirid (väljavõte 21.08.2024)

Plaan 13-3
M 1:750

Koostaja:
OÜ Kirjanurk