


Isikliku kasutusõigusega koormatava ala plaan



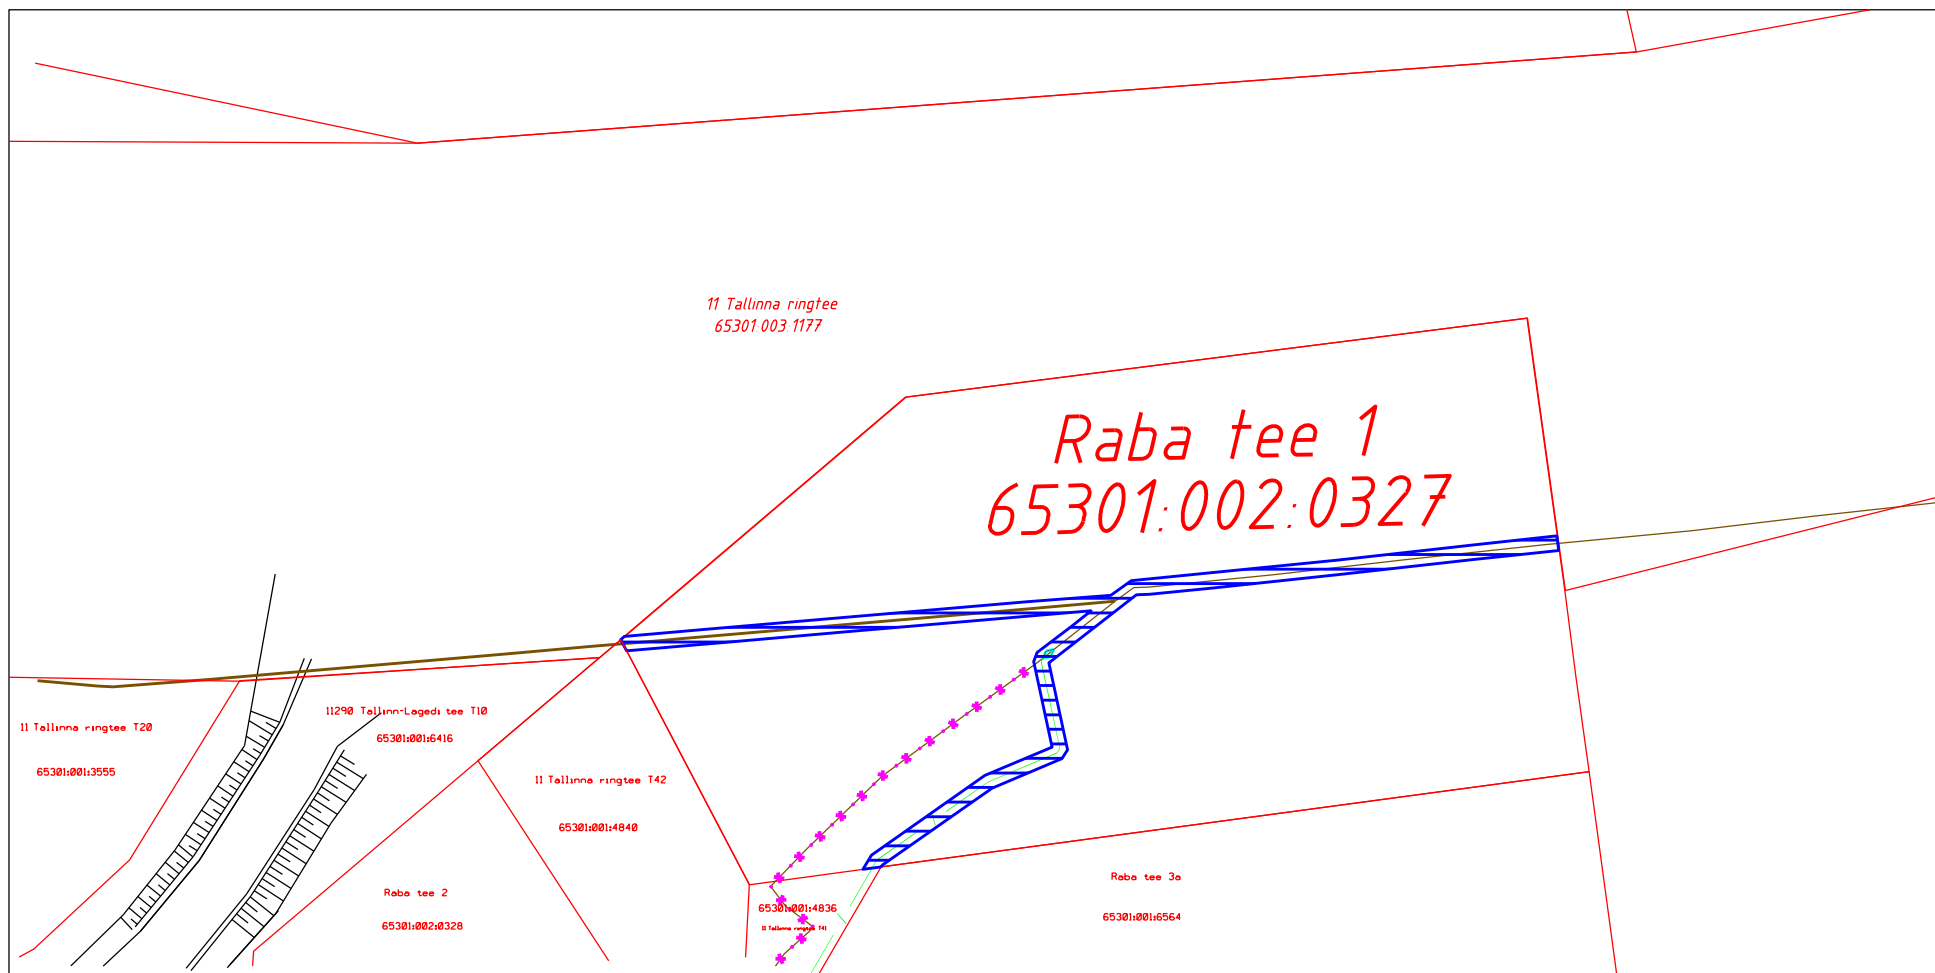


Harju maakond, Rae vald, Soodevahe küla, Raba tee 1
katastritunnus 65301:002:0327 registriosa 10431502



M 1:1000

Koostaja: Jelena Mets

Tööprojekt "DPSI Ülemiste-Kangru Soodevahe infrastruktuur
Juurdepääsutee 2 (OS05005) Sidevarustus"

-  Isikliku kasutusõiguse ala PARI ID 353881
-  Sideehitis (maakaabel ja -toru)
-  Olemasolev sideehitis
-  Ümbertõstetav/likvideeritav sideehitis
-  Lepingu objektiks oleva katastriüksuse piir