


Tallinna Vanasadam Müratase fassaadidel (Stsenaarium 2)

Perspektiivne olukord, koond-
müra Vanasadama põhjaosa
piirkonnas.

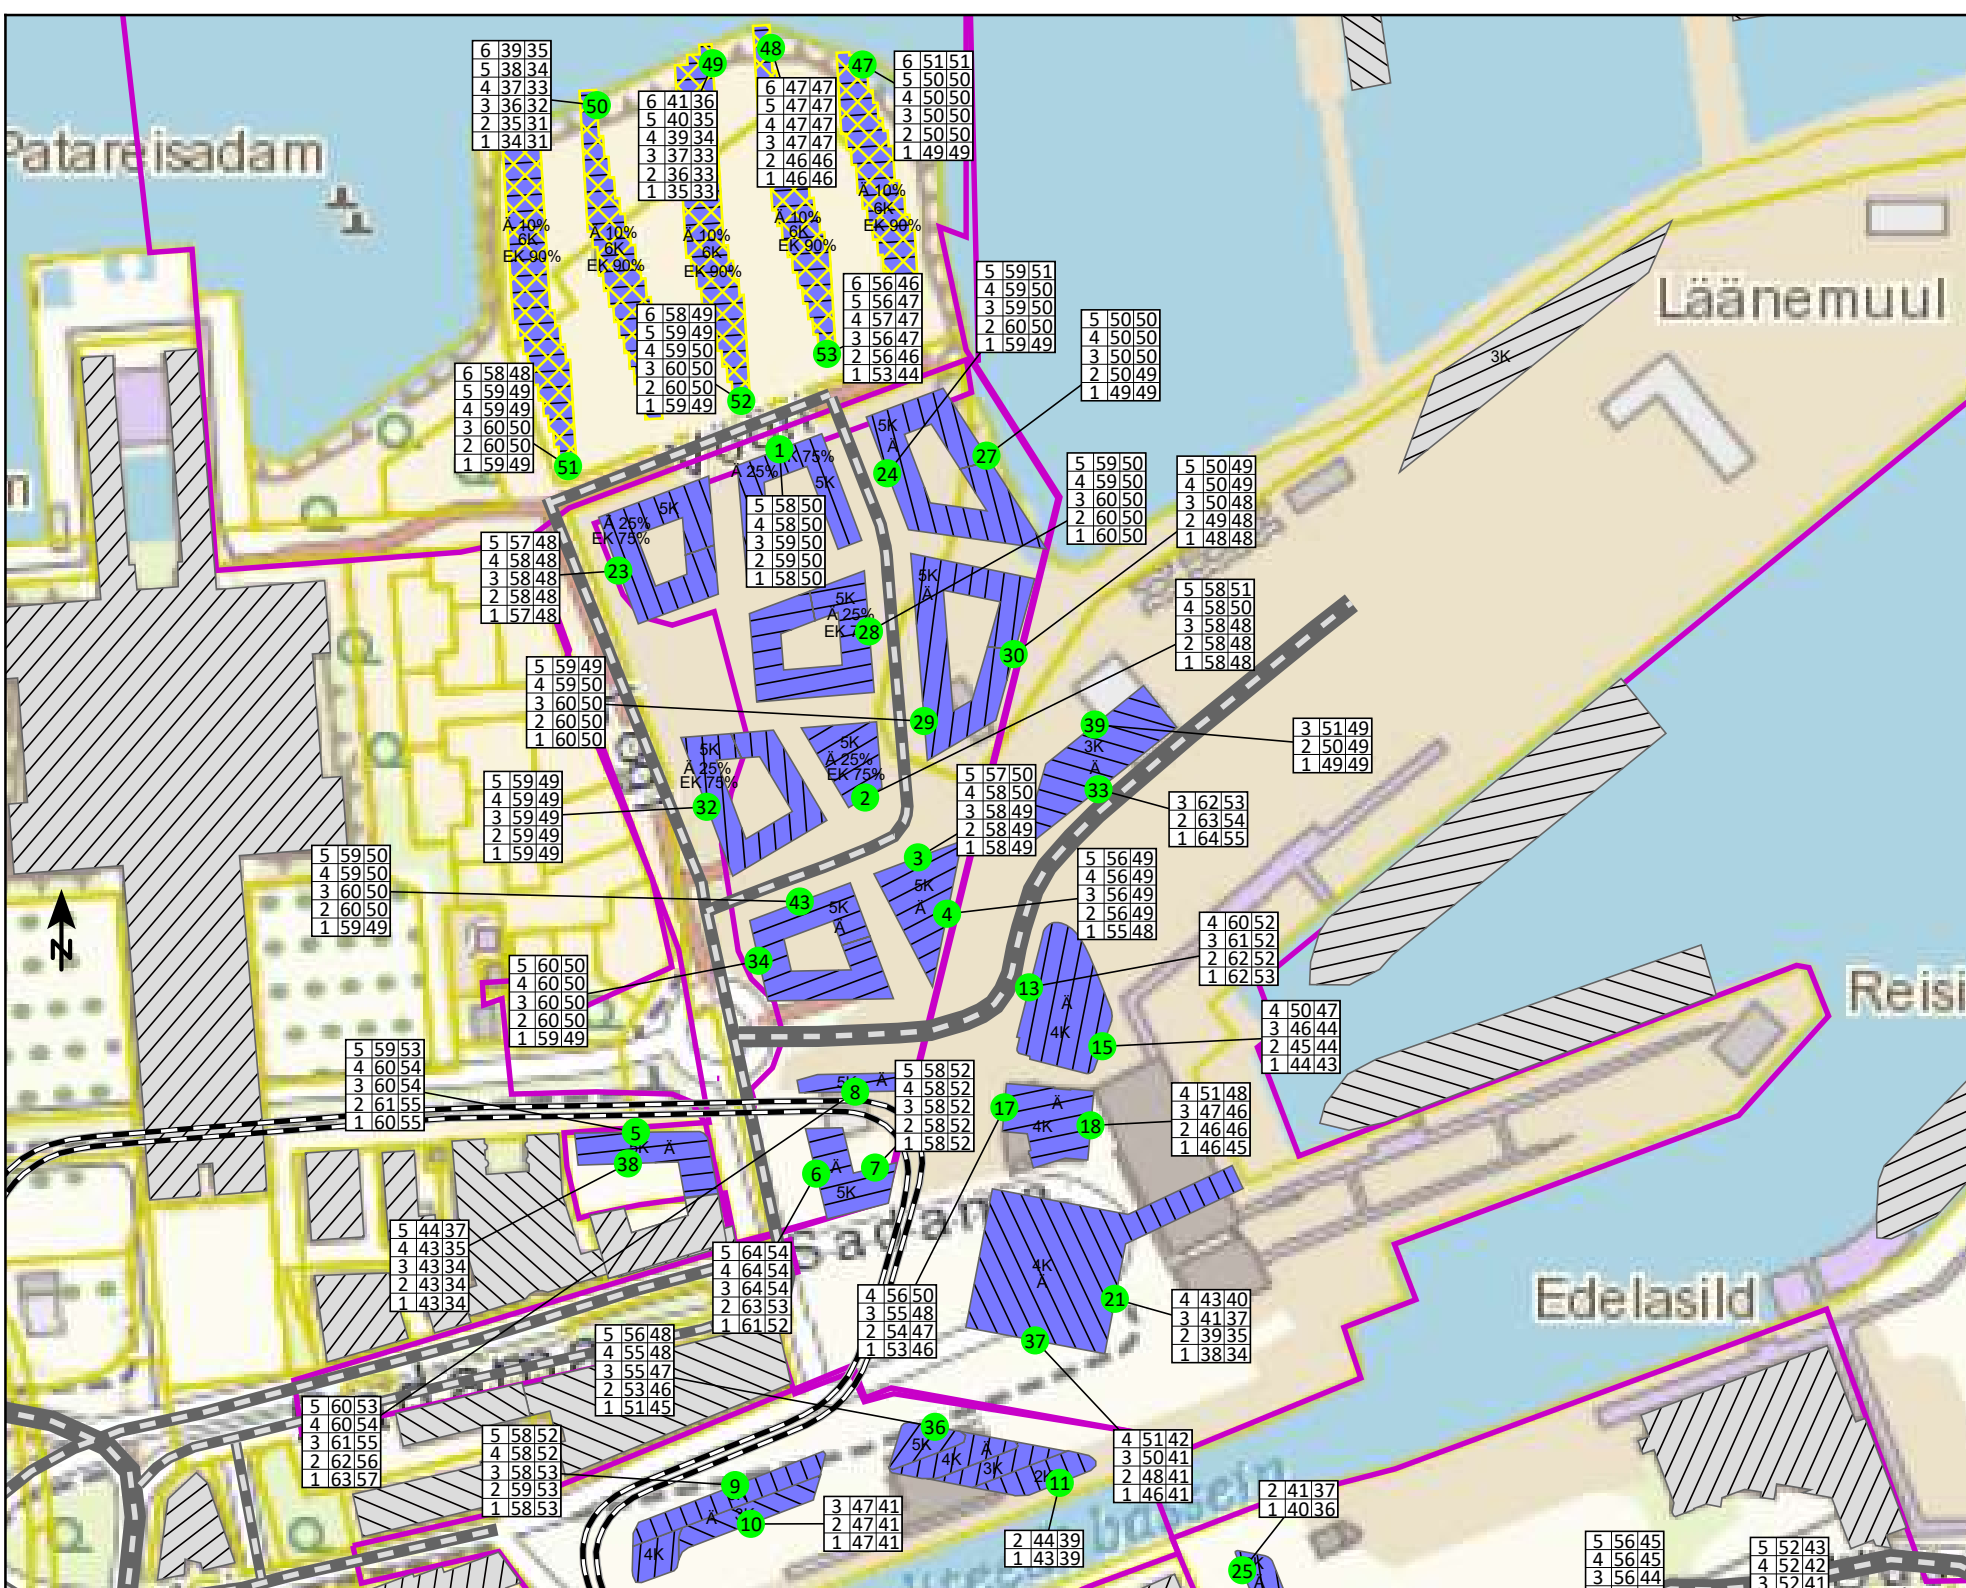

Legend

- Detailplaneeringu ala piir
- Olemasolev hoone
- Kavandatav hoone
- Punkt fassaadil
- Tee
- Tramitee
- Naaberlala DP-ga kavandatud hooned

3 59 51
2 58 50
1 57 49

Müratase fassaadidel
(Korru, Ld, Ln)

1 : 2550

0 12.5 25 50 75 100 m

