



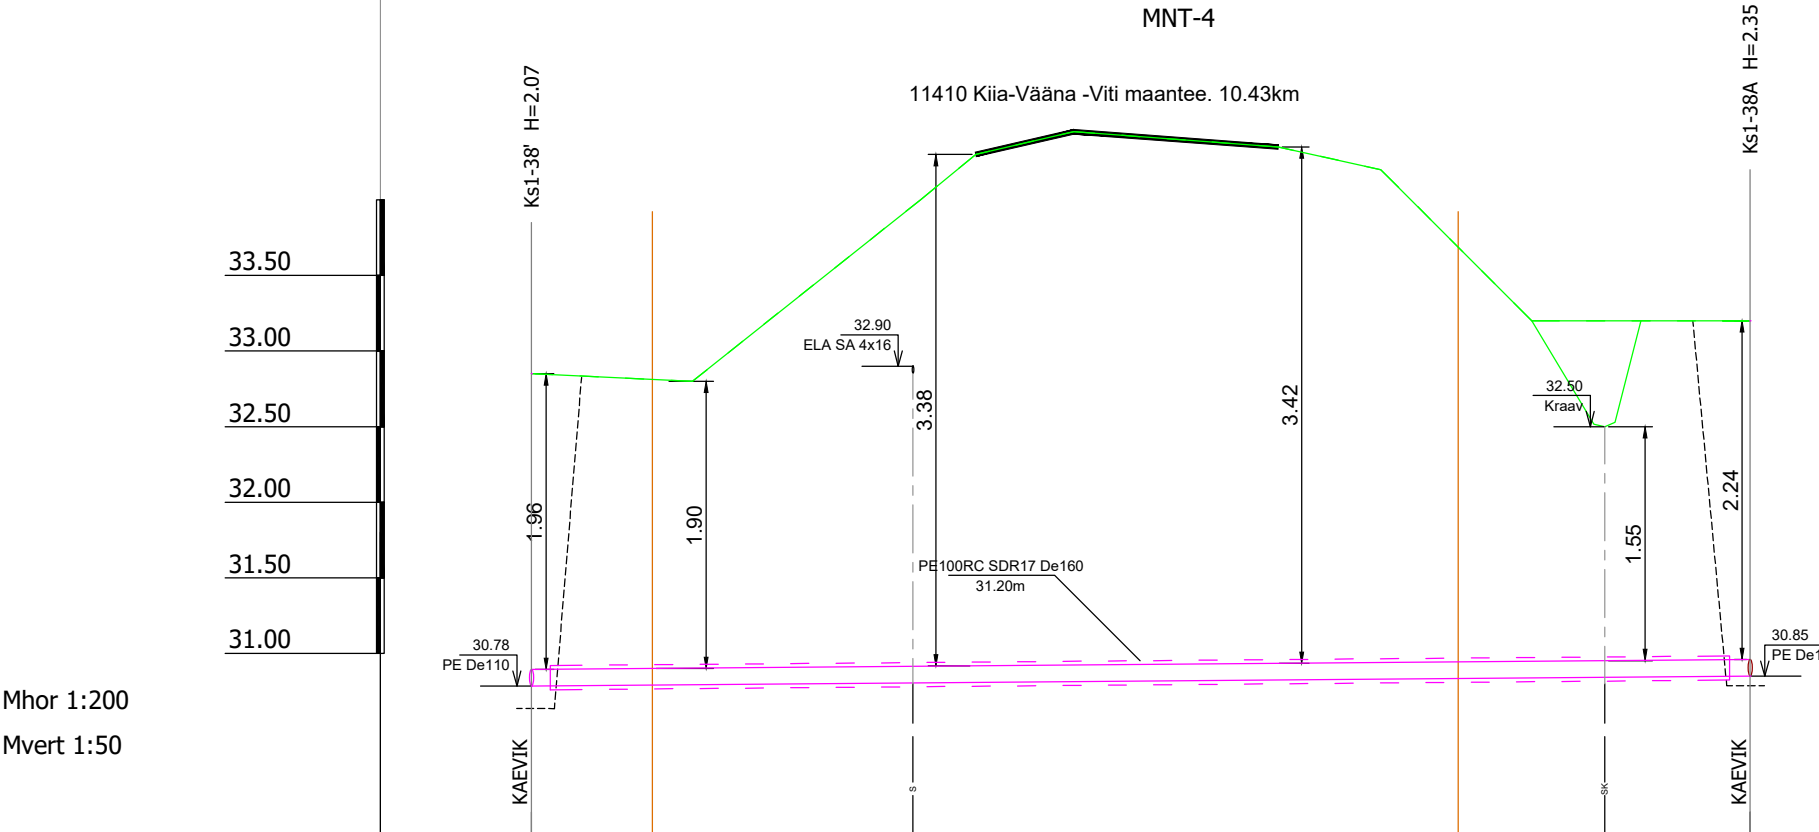

KAEVU/SÕLME NR	Ks1-38'	Ks1-38A
OLEMASOLEVA MAAPINNA KÕRGUS (m abs)	32.85	33.20
PROJEKTEERITUD MAAPINNA KÕRGUS (m abs)	32.85	33.20
TORU PÕHJA KÕRGUS (m abs)	30.78	30.85
TORU RAJAMISSÜGAVUS (m)	2.07	2.35
KALLE	0.0020	
PIKKUS (m)	32.2	
TORU LÄBIMÕÕT (mm) JA MATERJAL	PE De110 - 32.2m	
VAHEKAUGUSED (m)	32.2	
SIRGESTATUD TRASSI PLAAN		

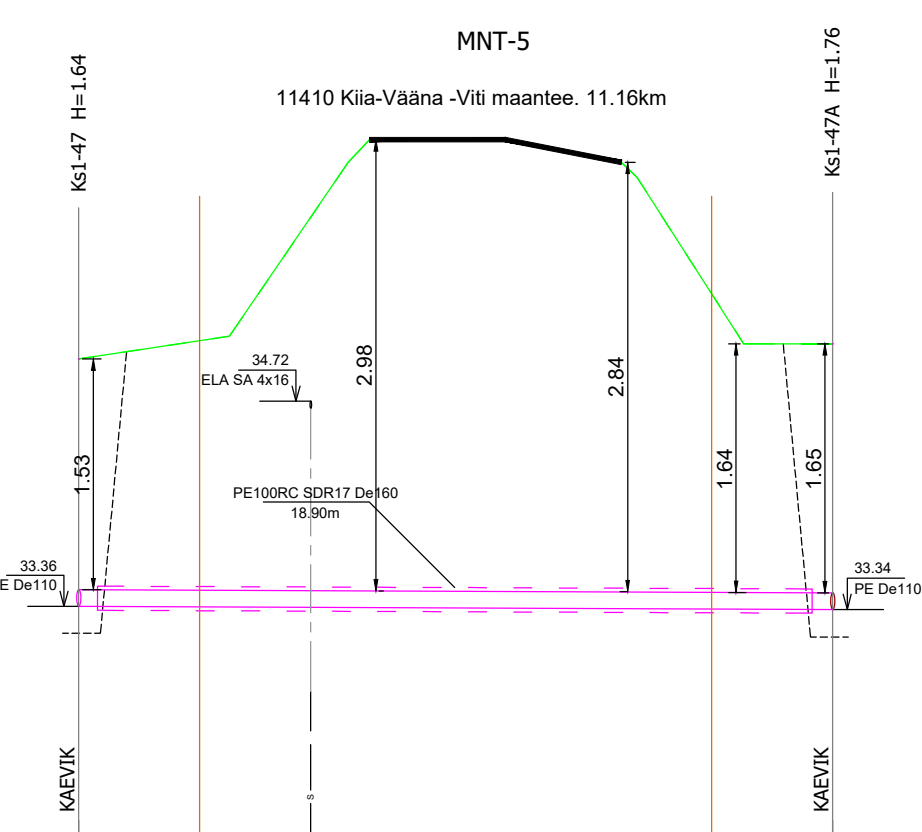

KAEVU/SÕLME NR	Ks1-47	Ks1-47A
OLEMASOLEVA MAAPINNA KÕRGUS (m abs)	35.00	35.10
PROJEKTEERITUD MAAPINNA KÕRGUS (m abs)	35.00	35.10
TORU PÕHJA KÕRGUS (m abs)	33.36	33.34
TORU RAJAMISSÜGAVUS (m)	1.64	1.76
KALLE	0.0010	
PIKKUS (m)	19.9	
TORU LÄBIMÕÕT (mm) JA MATERJAL	PE De110 - 19.9m	
VAHEKAUGUSED (m)	19.9	
SIRGESTATUD TRASSI PLAAN		



KIIRVOOL OÜ
Pärnu mnt 160a Tallinn 11317
Reg. nr 11281982
MTR nr EEP000864
www.kiirvool.ee; tel. 6142122

Joonise nimetus
Maanteega ristumiste profiilid

Töö nimi
**Harku vald Otsa-Miko ja Loopealse piirkonna
ÜVK rekonstrueerimine ja rajamine. 2.etapp**

Töö nr 518-2/25	Joonise nr. VK-6-02	Mõõtkava 1:200/1:50
Kuupäev 08.07.2026	Versioon	Stadium PP

Projekteeris
T.Piirsalu
Kontrollis