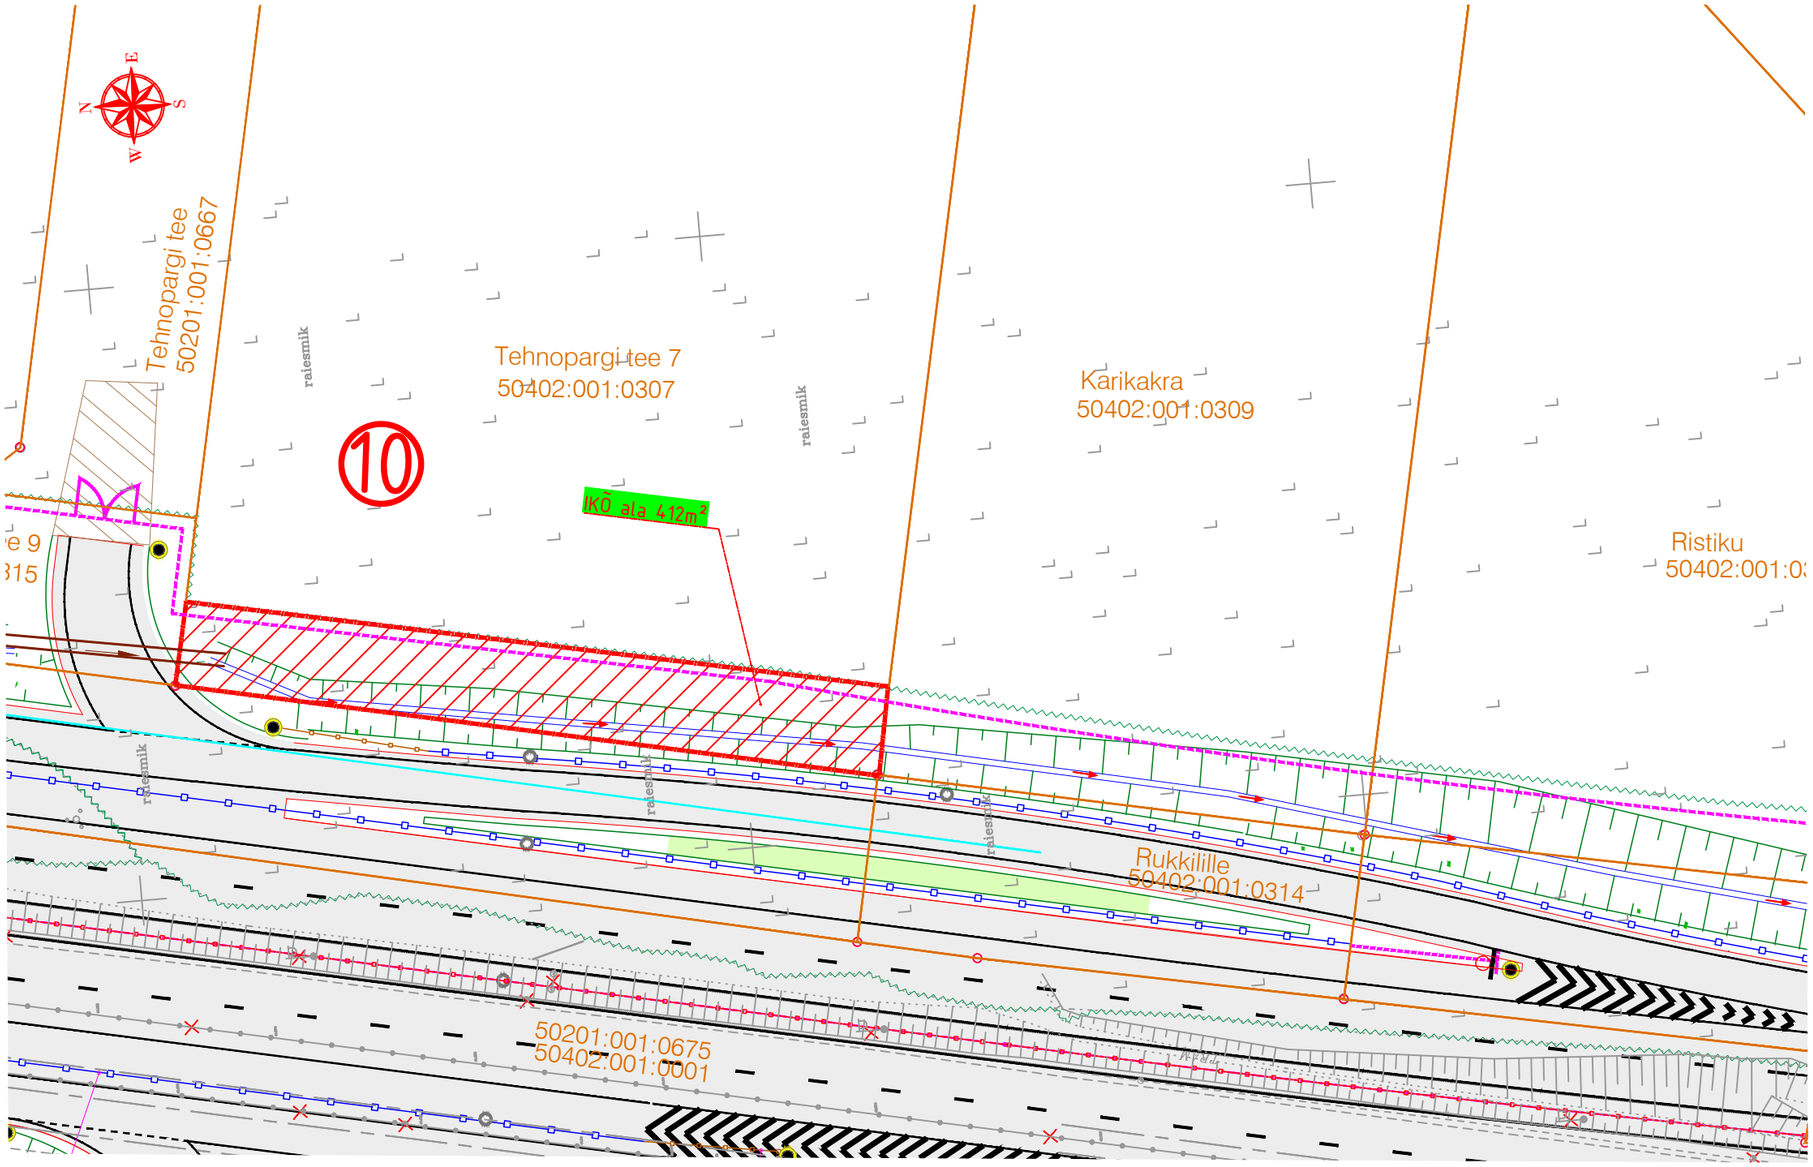

Tingmärgid

- Katastriüksuse/kinnistu piir
- Projekteeritud sõidutee asfaltbetoonkate (tüüp 1a)
- Projekteeritud haljastus (murukülv / rekultiveerimine, kasvupinnase paksus 5-7cm / 15cm)
- Projekteeritud asfaltkatte serv
- Projekteeritud tugipeenra serv
- Projekteeritud põrkepiire (esipinna asukoht)
- Projekteeritud keskpiire
- Projekteeritud põrkepiirde mahaviik
- Projekteeritud põrkepiirde terminal P4
- Projekteeritud ulukitara
- Projekteeritud nõlv
- Projekteeritud teekattemärgistus
- Projekteeritud tähispostid (99iv / 99ik / 992s)
- Metsa ja võsa raadamine
- Projekteeritud 4,8m laiune teenindusvärav (tiibvärav)
- Projekteeritud kruuskate (tüüp 8)
- Projekteeritud kraav voolusuunaga
- Projekteeritud truup (voolu suunaga)
- 10 — Kinnistu positsiooni number
- Isikliku kasutusõiguse vajadusega ala

Isikliku kasutusõiguse seadmise plaan

Positsiooni number:	Kinnistu registriosa number:	Katastriüksuse tunnus,nimi ja sihtotstarve:	IKÕ ala pindala m²
Pos 10	10057950	50402:001:0307, Tehnopargi tee 7, Tootmismaa 90%, ärimaa 10%	412 m²

SELEKTOR
Selektor Projekt OÜ
reg kood 12503887
Pärnu mnt 168, Tallinn, 11314
Tel 56 565 000, selektor@selektor.ee
MTR reg. nr : EEP003348
TEL002841

TELLIJA	Transpordiamet	
OBJEKT	RIIGITEE NR 4 TALLINN-PÄRNU-IKLA (E67) KM 62,2 - 70,2 PÄÄDEVA-HAIMRE LÕIGU 2+2 SÕIDURAJAGA MAANTEE EHITUSPROJEKT	
LÕIK	Riigitee 4 (E67) Tallinn-Pärnu-Ikla km 62,2-64,8 Päädeva-Orgita lõigu 2+2 maantee ehitusprojekt (ETAPP-1).	
PROJEKTEERIJA: J. Viitmann	ALLKIRI	KUUPÄEV: 03.07.2025
VASTUTAV PROJEKTEERIJA: R. Mäe	ALLKIRI	KUUPÄEV: 03.07.2025
PROJEKTIJUHT: T. Jõe	ALLKIRI	KUUPÄEV: 03.07.2025
JOONISE NIMETUS	Isikliku kasutusõiguse seadmine	

PROJ NR	JOONISE NR	PROJ ETAPP	MÕÕTKAVA	REV
MA17446-1	IKÕ-10	Põhiprojekt	1:500	0