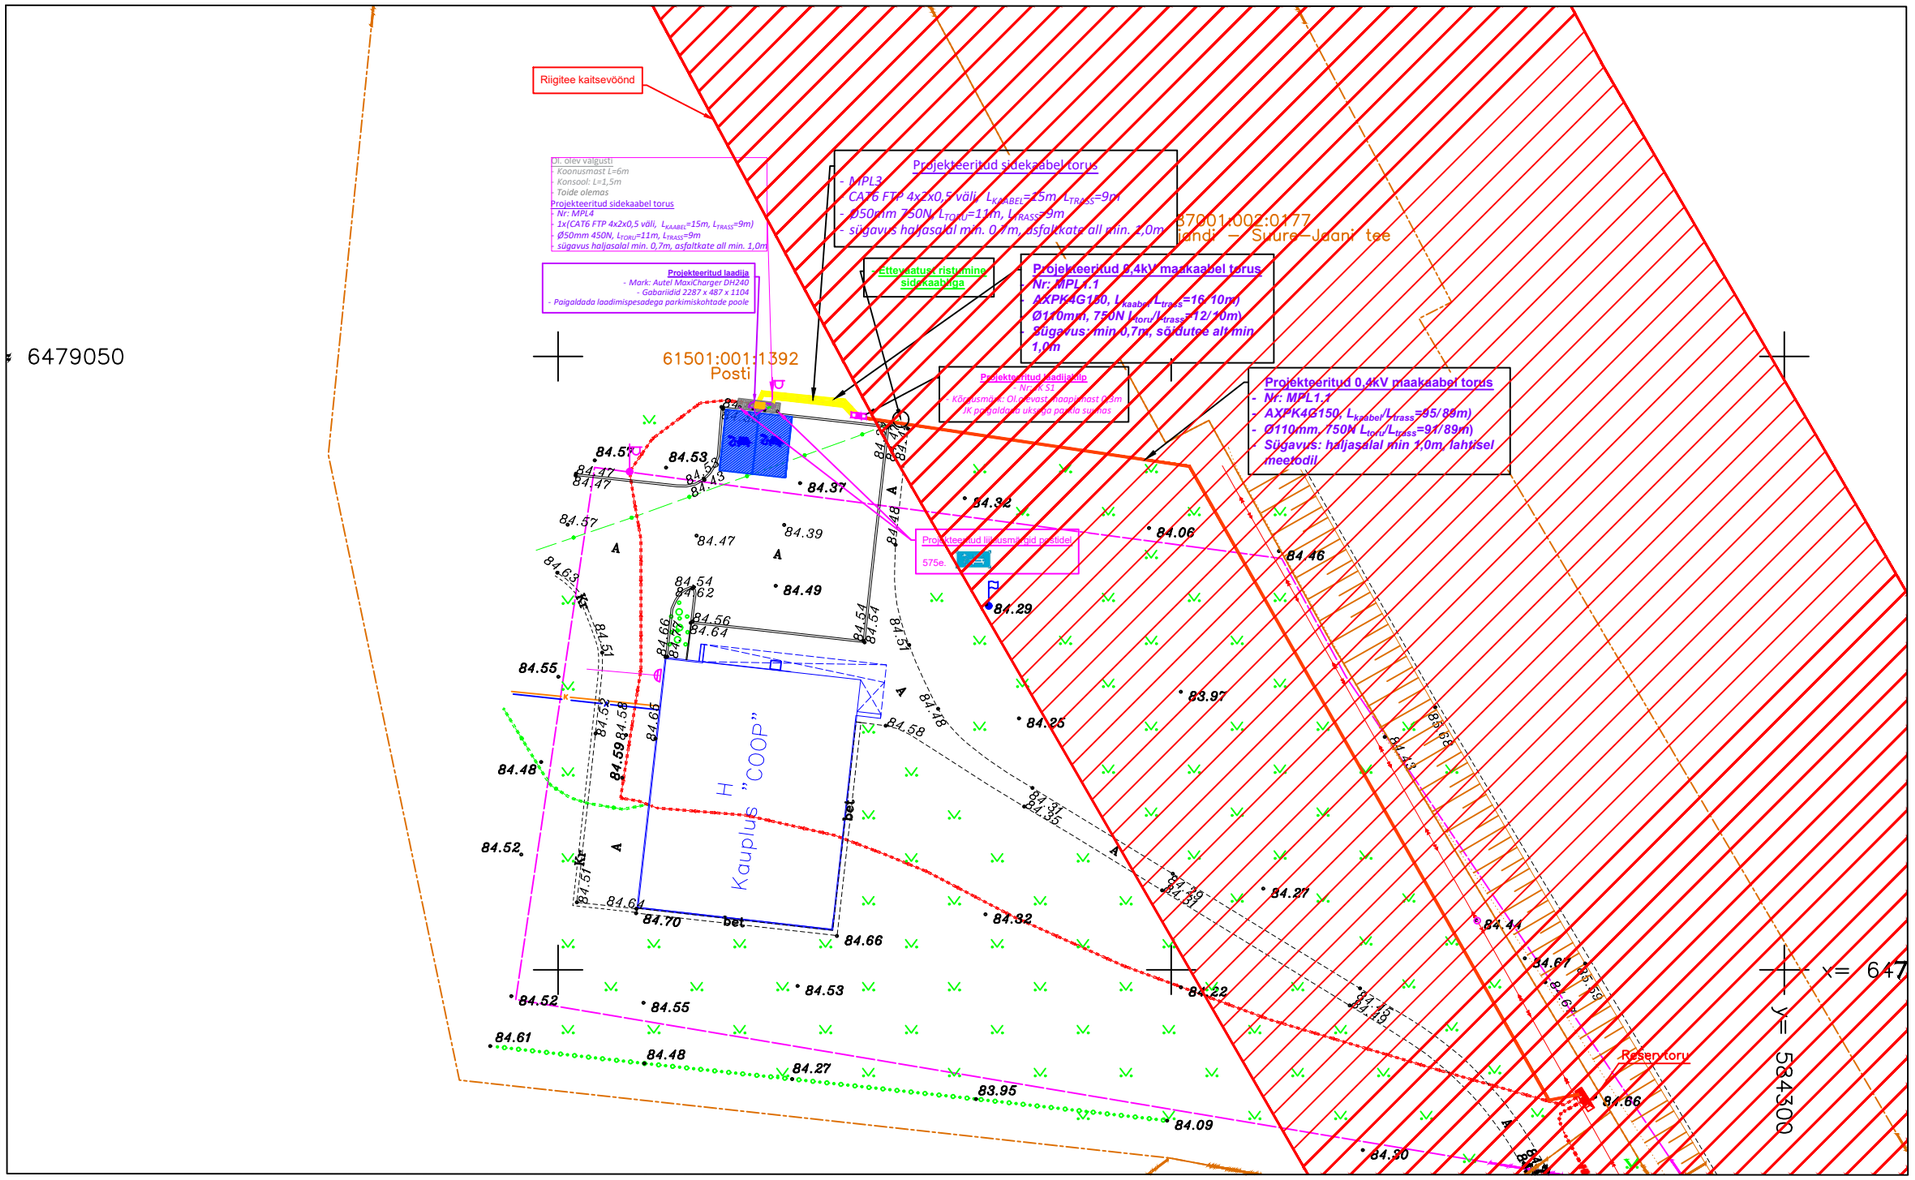

TINGMÄRGID

- 1W1 — Projekteeritud laadija maakaablid torus
- 1W1.1 — Projekteeritud välisvalgustuse maakaablid torus
- 1xS 1xS — Projekteeritud sidekaabel
- Projekteeritud 450N kaablikaitsetoru lahtisel meetodil
- Projekteeritud 750N kaablikaitsetoru lahtisel meetodil
- Projekteeritud vahekilp
- Projekteeritud elektriauto laadija MaxiChargerer DH240 (100/240kW)
- Projekteeritud elektriauto laadija vundament
- Projekteeritud post liiklusmärgiga
- Projekteeritud parkimiskoht
- Projekteeritud elektriauto laadija kaitsepost
- Projekteeritud tänavakivi kõvakate
- projekteeritud tänavavalgusti
- projekteeritud tänavakivi
- olemasolev KP elektrikaabel
- olemasolev MP elektrikaabel
- projekteeritud valvekaamera
- elektrisõiduki laadimiskoha märgistus
- projekteeritud parkimiskoha märgistus
- "Elektriauto parkimiskoht" teemärk 575e
- riigitee kaitsevöönd

MÄRKUSED:

1. PAIGALDADA UUS KILP JK S1 ASENDIPLAANIL MÄÄRATUD KOHTA.
PAIGALDADA LK-ST "LK232999" KUNI KILBINI "JK S1"MP KAABEL AXPK 4G150 KAITSETORUSSE
Ø110 750N RIIGITEE KAITSEVÖÖNDIS SÜGAVUSEL min. 1,0m. VÄLJASPOOL RIIGITEE KAITSEVÖÖNDIST PAIGALDADA KAABEL KAITSTORUS 450N, HALJASTUSALAL min. 0,7m SÜGAVUSELE.
2. PAIGALDADA LAADIJA KILBIST "JK S1" KUNI LAADIJANI MAAKAABEL AXPK 4G120 KAITSETORUSSE
Ø110 750N SÜGAVUSEL min. 0,7m HALJASTUSALAL, min. 1,0m ASFALTKATE ALL.
3. PAIGALDADA UUS ELEKTRIAUTODE LAADIJA AUTEL MAXICHARGER DH240. TOIDE VÕTTA KILBIST JK S1
4. KAABLITE PAIGALDAMISEL TEISTE TEHNORAJATISTE KAISTETSOONIDES LÄHTUDA
TEHNORAJATISE KAITSEVÖÖNDIS TEGUTSEMISE KORRAST.
5. EHITUSTÖÖDE TEOSTAJA PEAB EHITAMISEGA KAASNEVATE VEOSTE VEDAMISEL KINDLUSTAMA SÕIDUKITE REHVIDE PUHTUSE JA VÄLTIMA PINNASE, TOLMU, VEE, EHITUSPRAHI NING MUU MATERJALI KANDUMISE VÄLJAPOOLE SULGEMISE ALA PIIRI.

Projekt:	Elektrum Eesti laadimistaristu projekteerimine Posti, Vastemõisa küla, Põhja-Sakala vald, Viljandi maakond		Tellija:	Elektrum Eesti OÜ
Joonis:	Asendiplaan		Joonise nr:	EL-4-01
CONNECTO Connecto Eesti AS Registrikood: 17100148 Tuisu tn 19, 11314 Tallinn tel. 606 3100, faks 606 3101	Projekteeris	Denis Kondaev 31.03.2026		
	Kontrollis	Dmitry Kondaev 31.03.2026.	Mõõtkava 1:500	Leht / Lehti
	asendiplaan	1501279_TP_EL-4-01_asendiplaan_Posti	Staadium TP	1 / 1