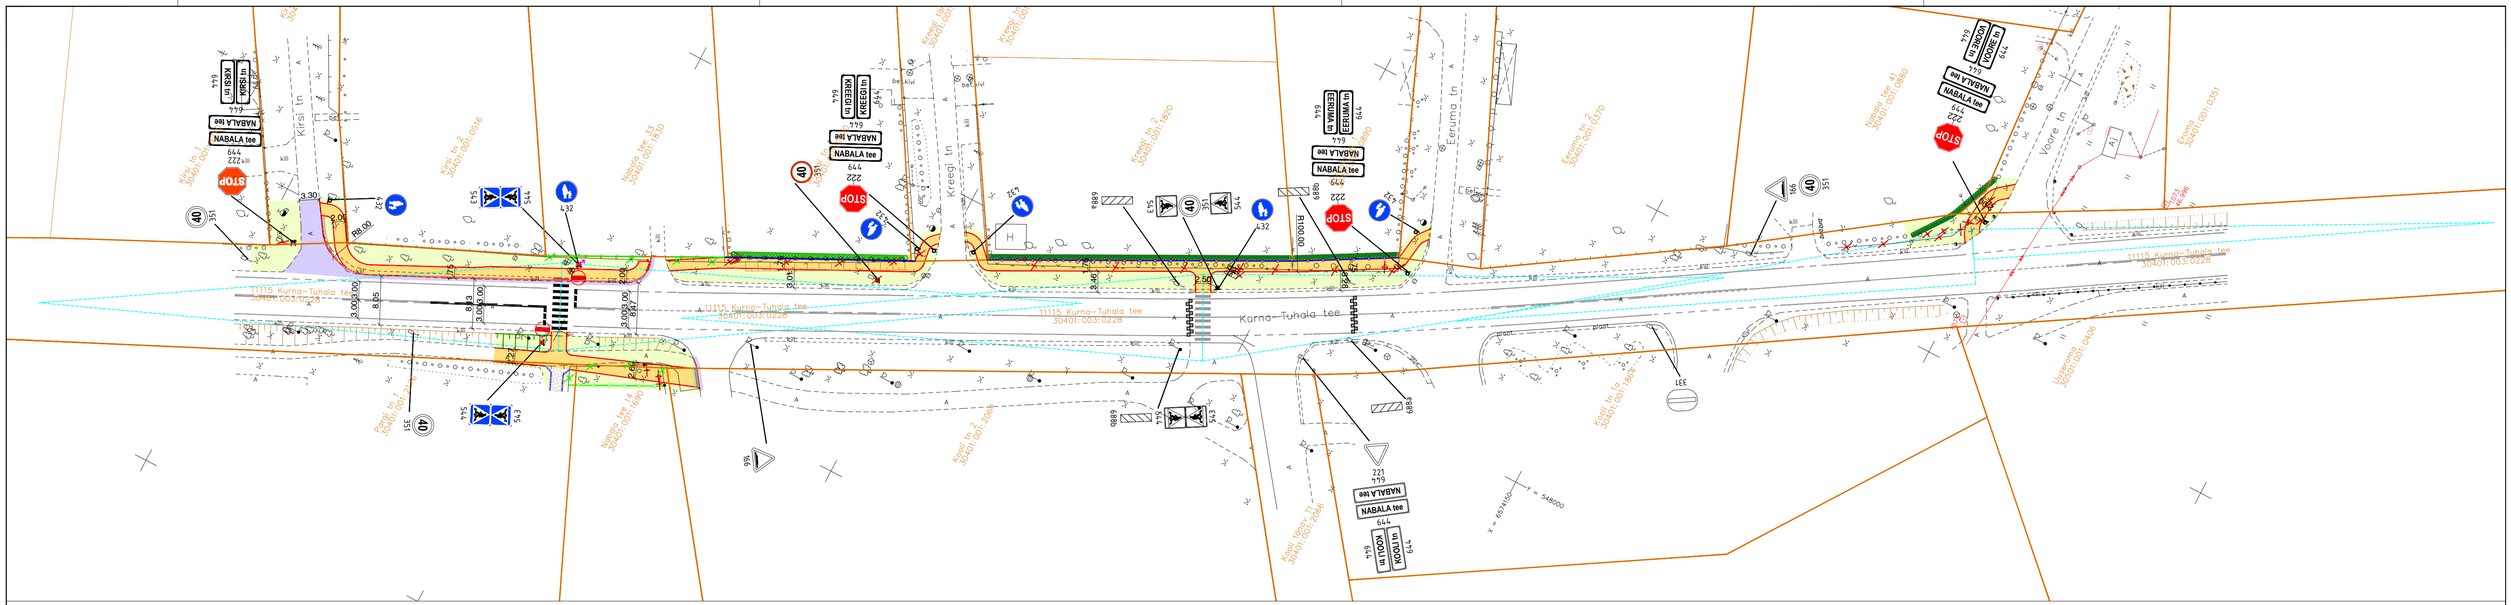

TINGMÄRGID

- Kinnistu piir
- Projekteeritud sõidutee asfaltbetoon ülekate (tüüp 1)
- Projekteeritud kergliiklustee asfaltbetoonkate (tüüp 2)
- Projekteeritud betoonkividest sillutis (tüüp 3)
- Projekteeritud kruusast peenar
- Projekteeritud haljasala
- Projekteeritud katte serv
- Projekteeritud sõidutee betoonäärekivi (h=8,0cm)
- Projekteeritud sõidutee allalastud äärekivi (h=0cm)
- Projekteeritud kõnnitee äärekivi (h=0cm)
- 22.50 Olemasolev horisontaal
- 22.50 Projekteeritud horisontaal
- Projekteeritud valgusti, jaland, metallmast
- KW1.1 Projekteeritud tänavavalgustuse maakaabel
- Ümber istutatav hariliku elupuu hekk
- Projekteeritud hekk - harilik elupuu 'Brabant'
- Projekteeritud multšikate, fr 50–70 mm
- Projekteeritud poolitatav kaablikaitsetoru
- Projekteeritud kattemärgistus
- Olemasolev kattemärgistus
- Likvideeritav objekt
- Ümbertõstetav objekt
- Ümbertõstetava aia uus asukoht
- Projekteeritud aed
- Projekteeritud tugisein
- Projekteeritud restkaev
- Projekteeritud immutuskastid
- Projekteeritud liiklusmärgi post
- Projekteeritud liiklusmärk
- 544 Olemasolev liiklusmärk
- Projekteeritud nähtavuskolmnurk
- Projekteeritud braikivi

Muudatused:	Kuupäev	Muudatuste kirjeldus
Geoalus:	Koostaja: G.E. Point OÜ	Töö nr: 21-G563 Mõõdistatud: dets 2021

TPK Projekt OÜ	TPK Projekt OÜ Narva mnt 10 5 Tallinn 10120 Eesti tel: +372 5228311 lauriinkajaroojekt.ee reg.kood 10493999 MTR 00904/06-EP000121, 11.01.2022	Projekti nimi:	Riigitee 11115 Kurna-Tuhala km 7,93-8,01 jalgratta- ja jalgtee
Projektijuht	Lauri Künnapuu	Objekti asukoht:	Riigitee 11115 Kurna-Tuhala km 7,93-8,01 Kiili alev, Kiili vald, Harju maakond
Projekteerija	Lauri Künnapuu	Joonise nimi:	Liikluskorraldus
Faili nimi:	1722_PP_TL-4_asendiplaan (15.12.2022).dwg	Töö nr: 1722	Joonise tähis [nr - leht (tiehti)]: TL-4-01
Koostatud / trükitud:	07.02.2023 / 07.02.2023	Staadium: Põhiprojekt	Mõõtkava: 1:500