


Isikliku kasutusõiguse seadmise plaan

| IKÕ ala pos. nr. (plaanil) | Kinnistu registriosa nr. | Katastriüksuse tunnus, nimi ja sihtotstarve | IKÕ ala pindala, m ² | Maakaabli pikkus, m |
|----------------------------|--------------------------|---|---------------------------------|---------------------|
| | 7155550 | 93401:005:0274; Tee nr. 18178: Värskas-Ulitina tee, transpordimaa | 583 m ² | 325 m |

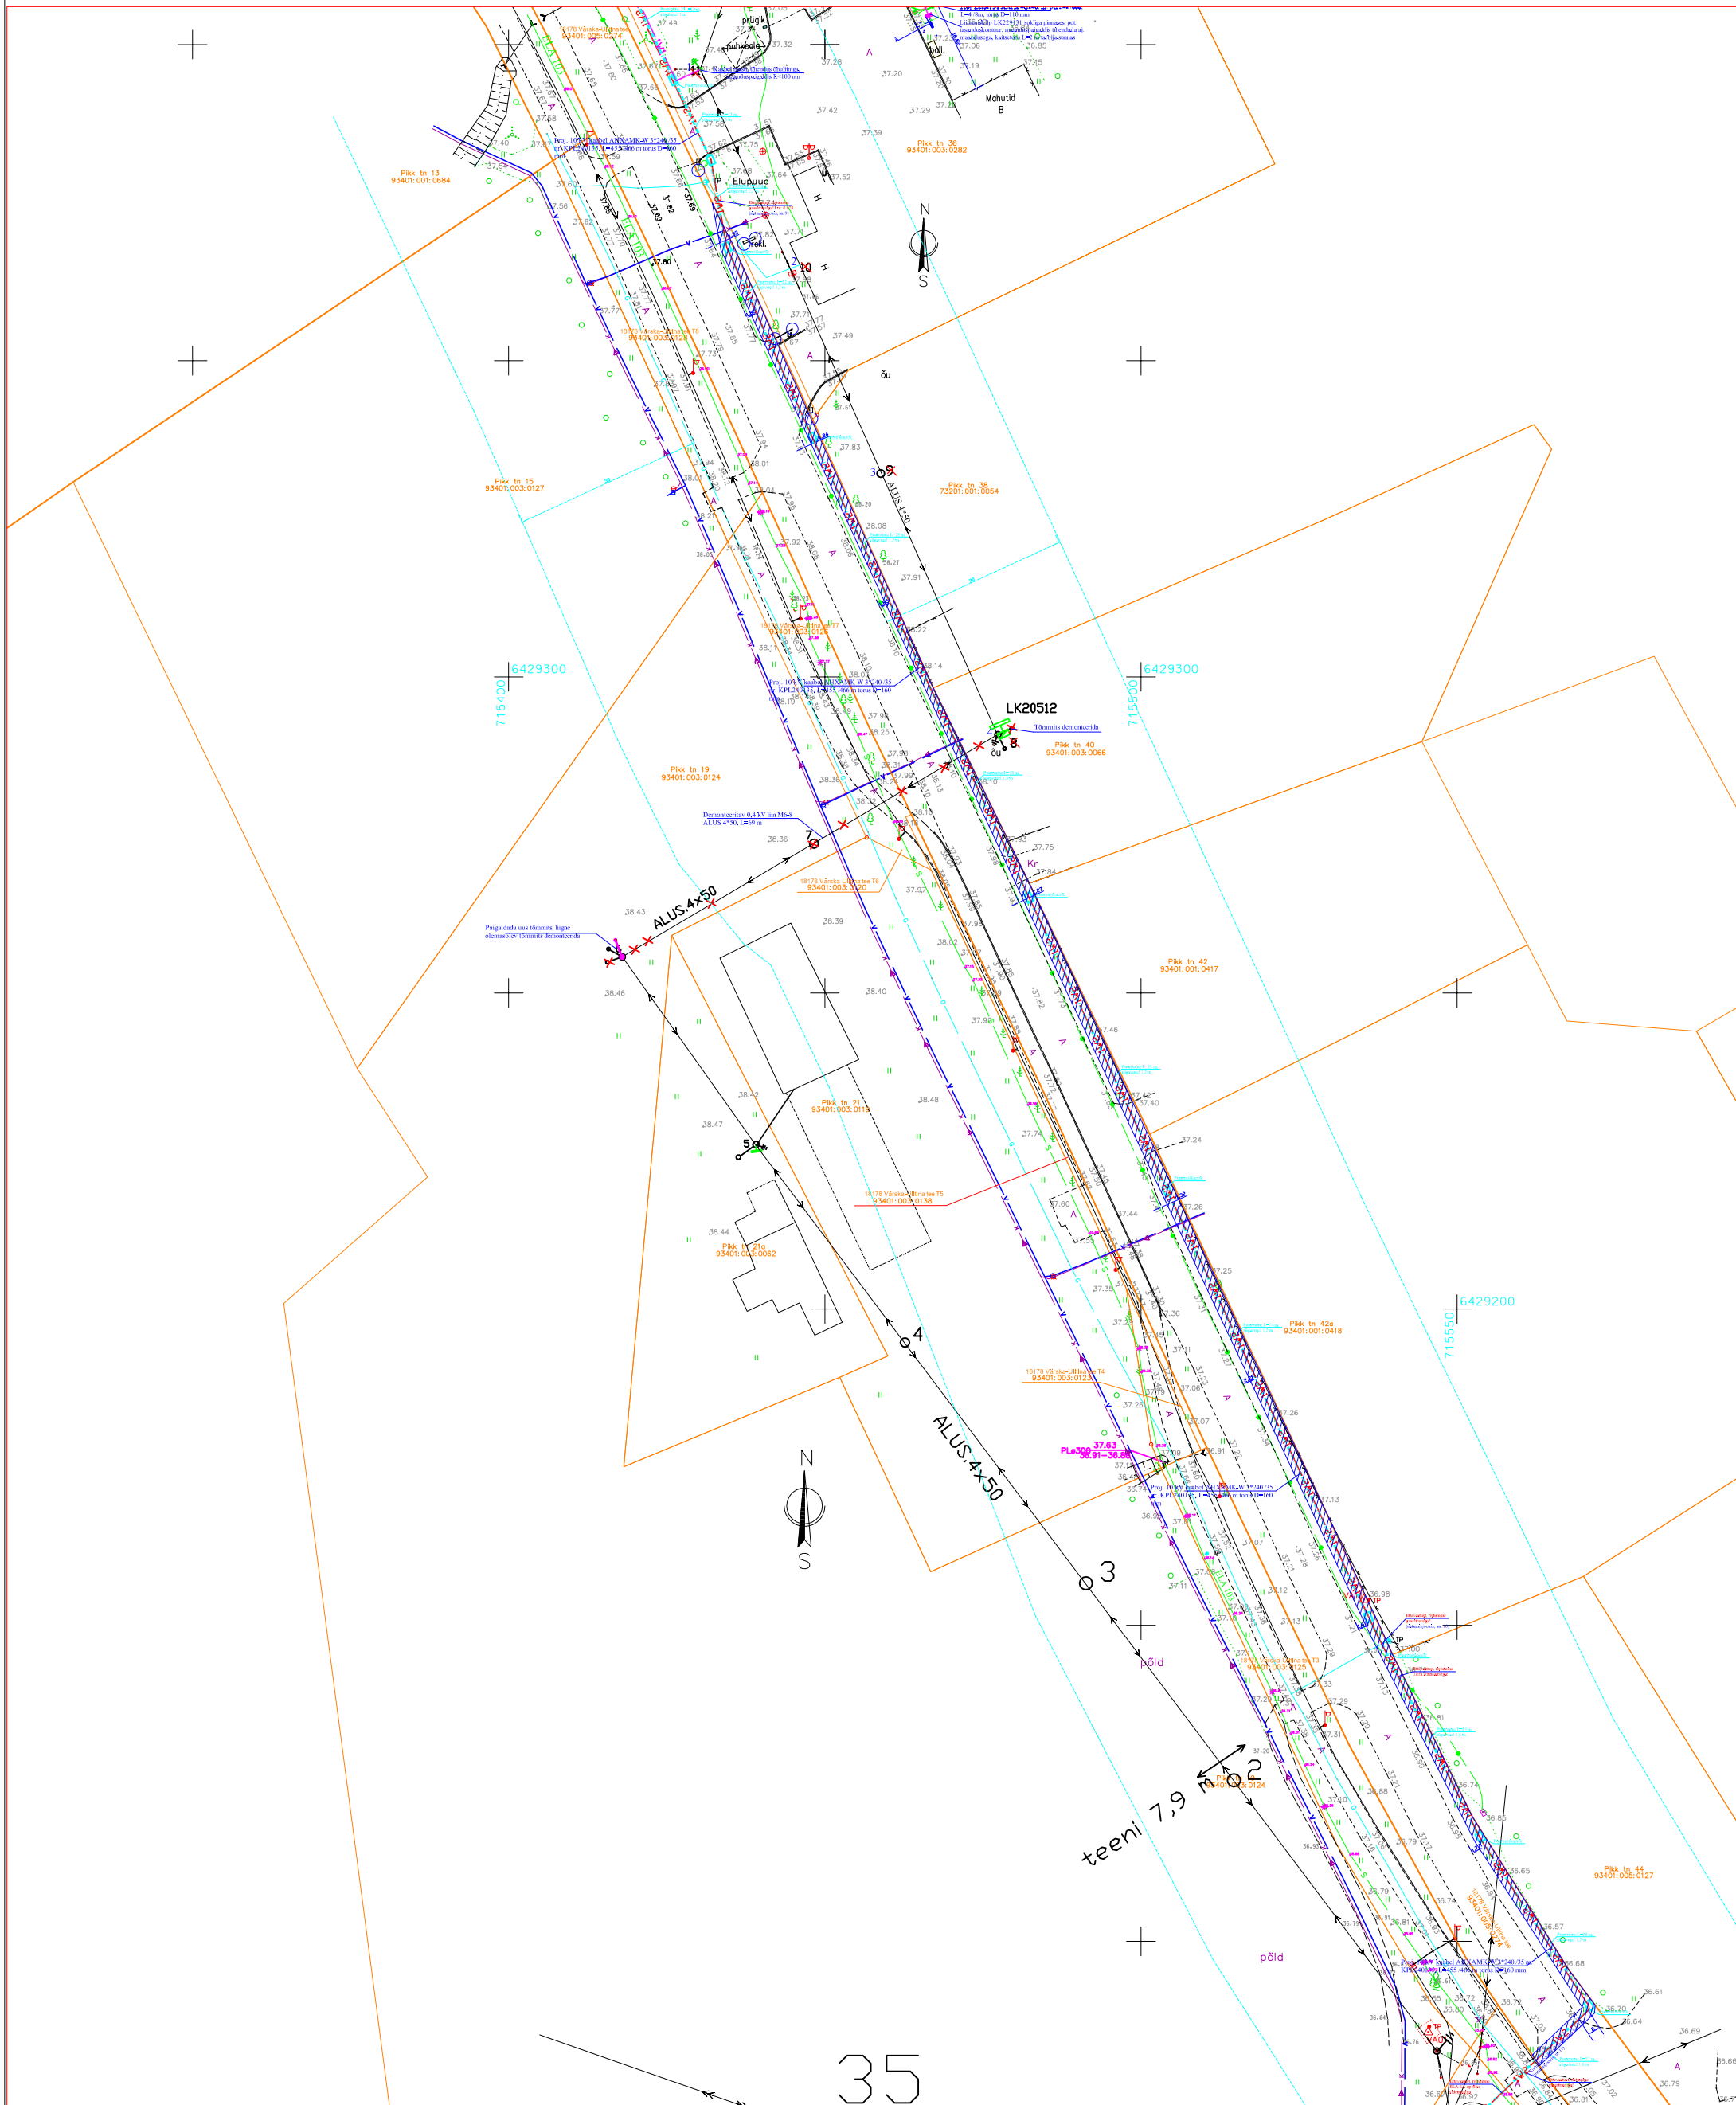

Tingmärgid

- |V2|—|V2|— Proj. 10 kV maakaabel torus
- |<=>|—|<=>|— Olemasolev 10 kV kaabelliin
- |<=>|—|<=>|— Olemasolev 0,4 kV kaabelliin
- Kinnistu piir
- IKÕ seadmise ala

Projekti nimetus / asukoht
 AS Aqua Marina Värskas Pikk 36 elektriautode laadimistaristu liitumine.
 Värskas alevik, Setomaa vald, Võrumaa

Töö nr:
 LC1166

Koostaja:
 Leonhard Weiss OÜ
 Projekteerija: Enn Kraav

Möötkava
 1:1000

Leht / formaat
 Leht 1 / A3

Kuupäev:
 16.08.2024.