


Isikliku kasutusõiguse seadmise plaan

IKO ala pos nr	Registriosi nr, KV kood	Katastriüksuse tunnus, nimi ja sihtotstarve	Ala pindala (m2)
1	8403750, KV8073	15401:002:0055; 13132 Kõrkküla-Erra tee transpordimaa	9

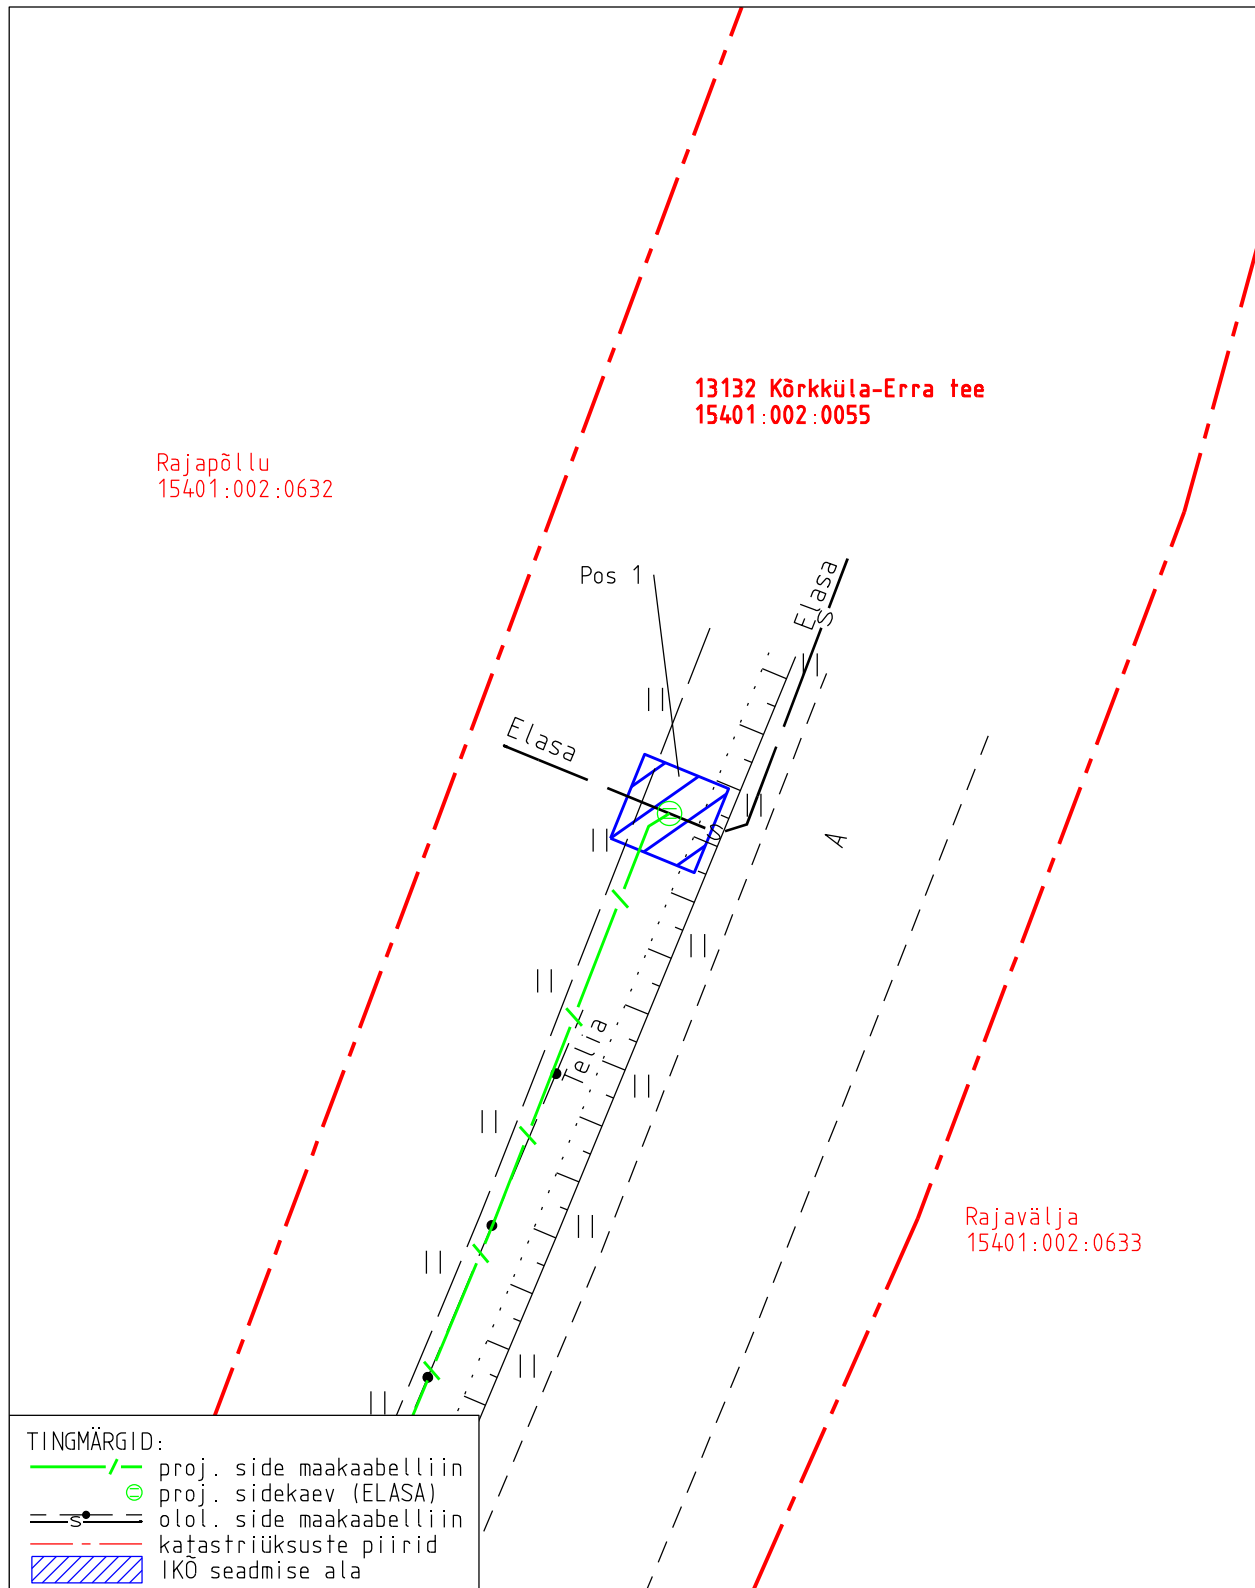

Projekti nimetus				Töö nr
Lääne-Viru maakond, Viru-Nigula vald, Kestla küla Rednet sidevõrk				15159P
Projekti koostaja	Plaani koostaja	Mõõtkava	Leht	Kuupäev
Kirjanurk OÜ	A. Jankovskaja	1:250	1-1	31.08.2026