
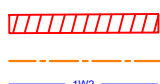


Isikliku kasutusõiguse seadmise plaan

IKÕ ala Pos nr (plaanil)	Kinnistu registriosa nr	Katastriüksuse tunnus, nimi ja sihtotstarve	IKÕ ala pindala ruutmeetrites m ²
Pos 1	4000239	89201:001:0116 92 Tartu - Viljandi - Kilingi-Nõmme tee transpordimaa	25

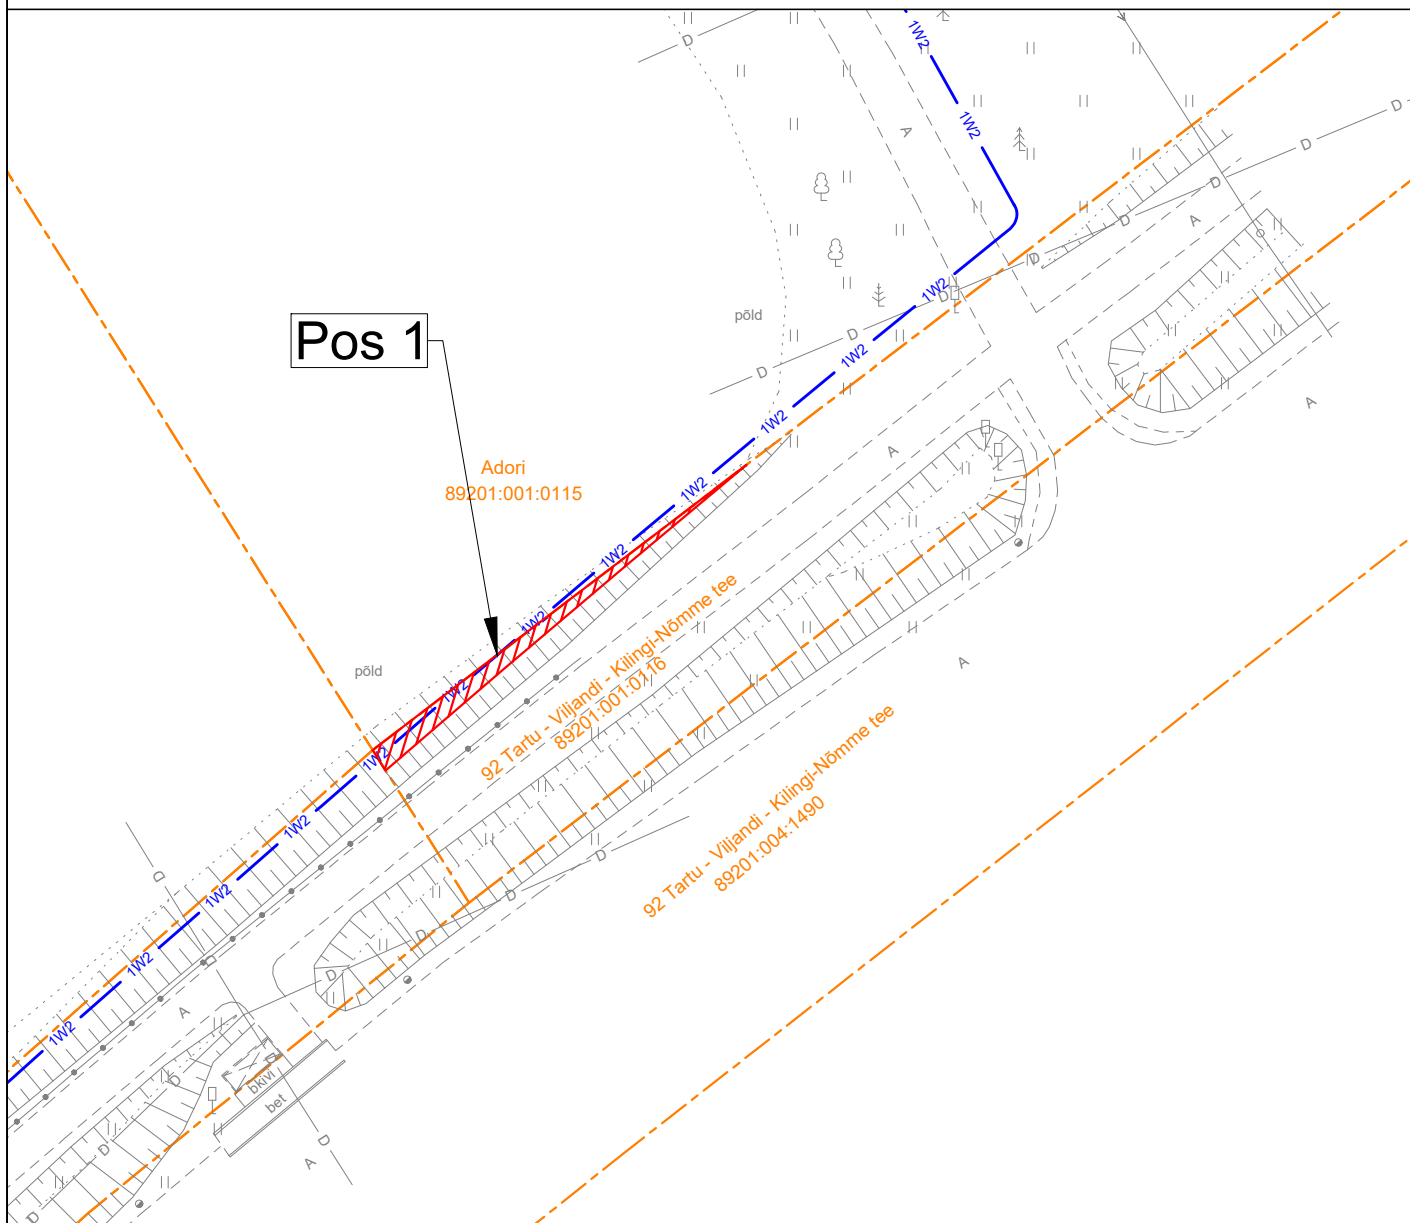

IKÕ seadmise ala
Kinnistute piirid
Projekteeritud keskpinge maakaabel kaablikaitsetorus (esimene nr kaablite arv)

Projekteeritava maakaabli pikkus 11 m

Projekti nimi / aadress Leie reserveeritavuse parendamine. IP9447. Tööprojekt.			Töö nr 24-48
Koostaja Tõnis Kuusk +372 5568 9833; tonis.kuusk@stromtec.ee	Mõõtkava M1:500	Leht / formaat 1/1 A4	Kuupäev 16.09.2026