


Corle OÜ töö nr MKM3\_SAAREMAA II  
"Orissaare passiivse elektroonilise side juurdepääsuvõrgu rajamine"  
Saare maakond, Saaremaa vald, Orissaare alevik.

ISIKLIKU KASUTUSÕIGUSE SEADMISE PLAAN

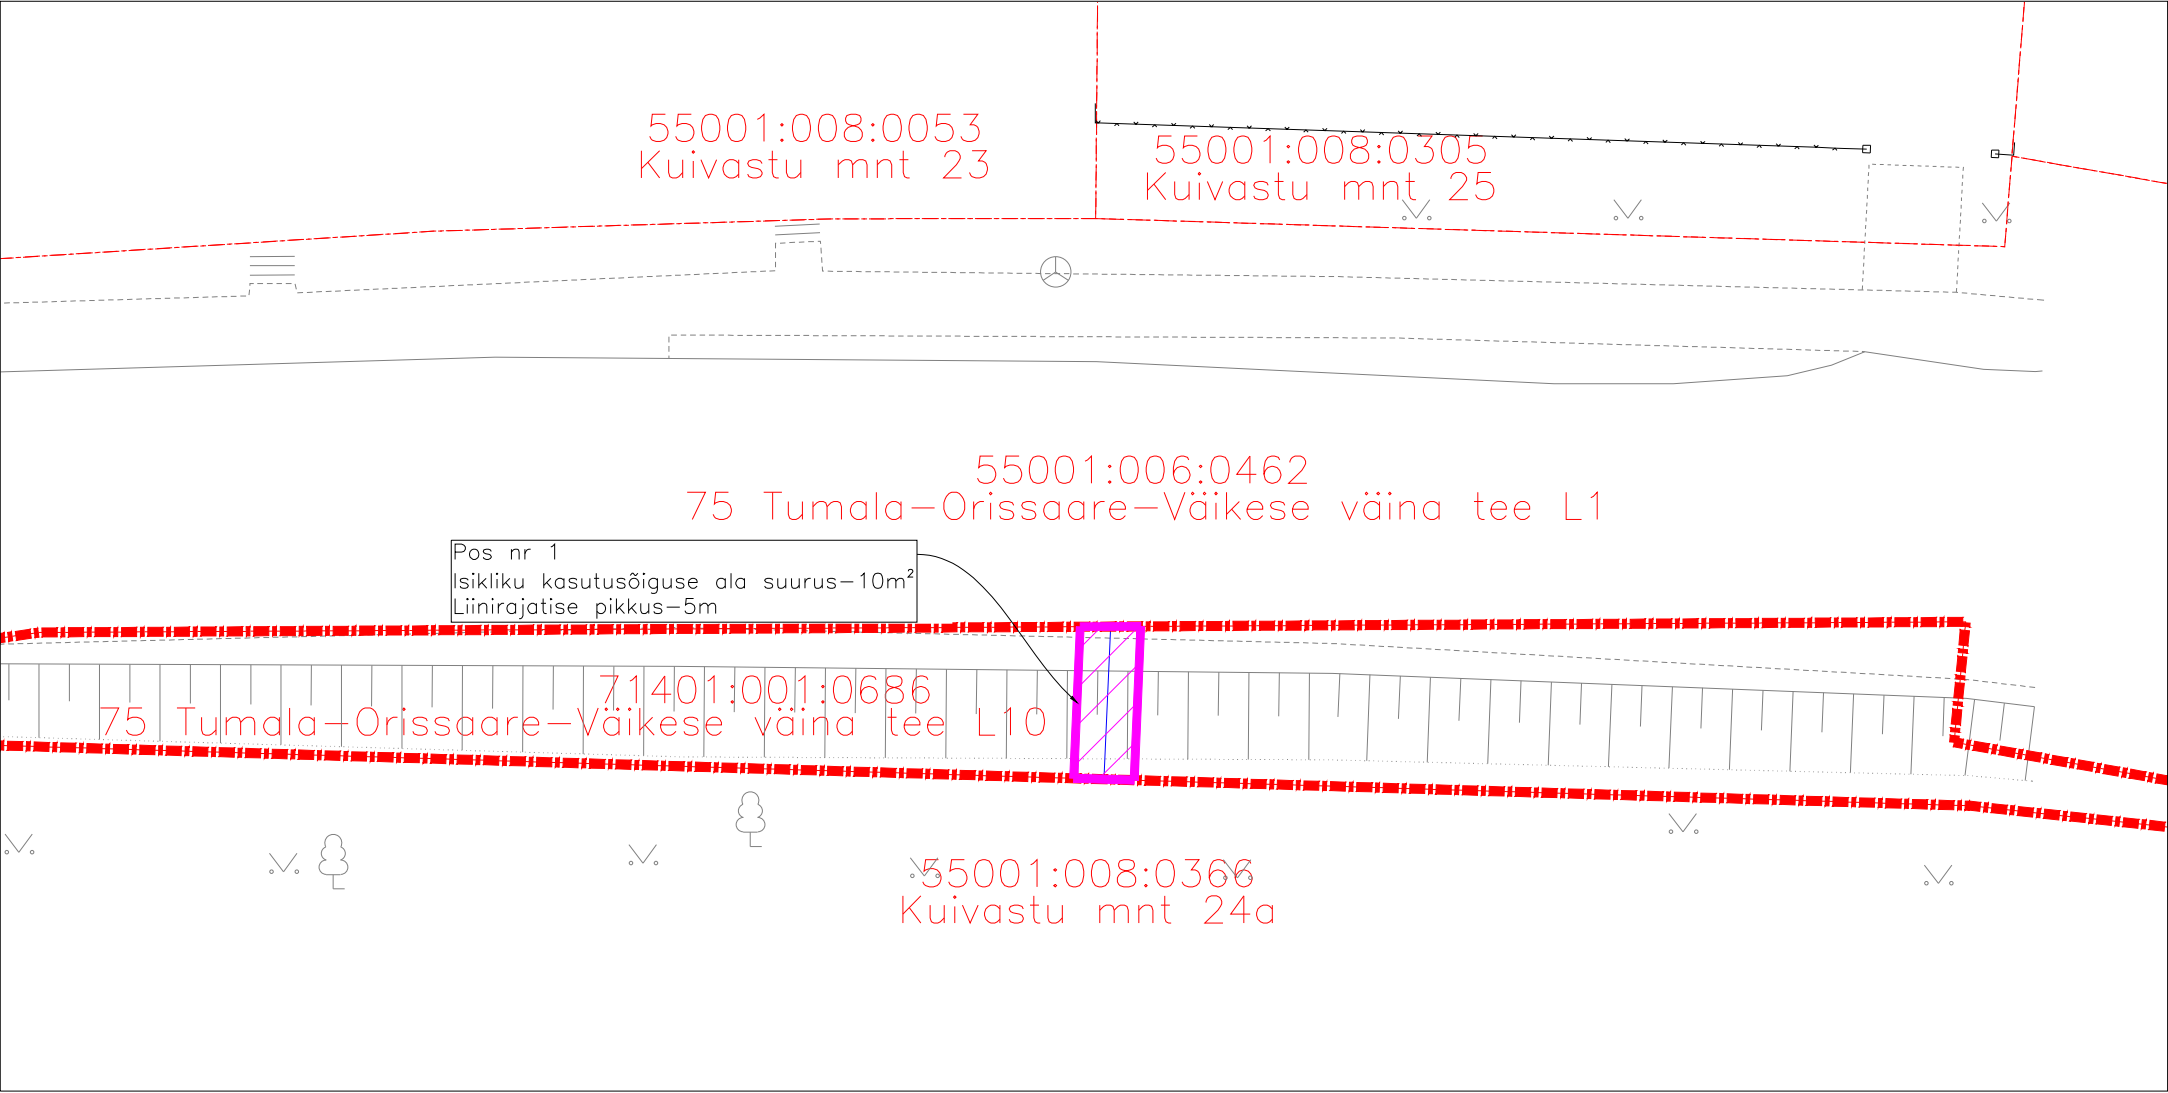

M1:250

- Isikliku kasutusõiguse ala
- Lepingu objektiks oleva kinnistu piir
- Katastriüksuste piirid
- Projekteeritud side multitorustik
- kaitsetorus maaliinina

Koostaja: Anti Salura

Jrk nr	IKÕ ala Pos nr(plaanil)	Kinnistu registriosa nr	Katastriüksuse tunnus, nimi, sihtotstarve	Ala pindala ruutmeetrites
1	1	14060850	71401:001:0686 75 Tumala-Orissaare- Väikese väina tee L10 Transpordimaa	10