


Ristumine maanteega "75 Tumala–Orissaare–Väikese väina tee L1", km 4,41
(joonis "Orissaare_Asendiplaan")


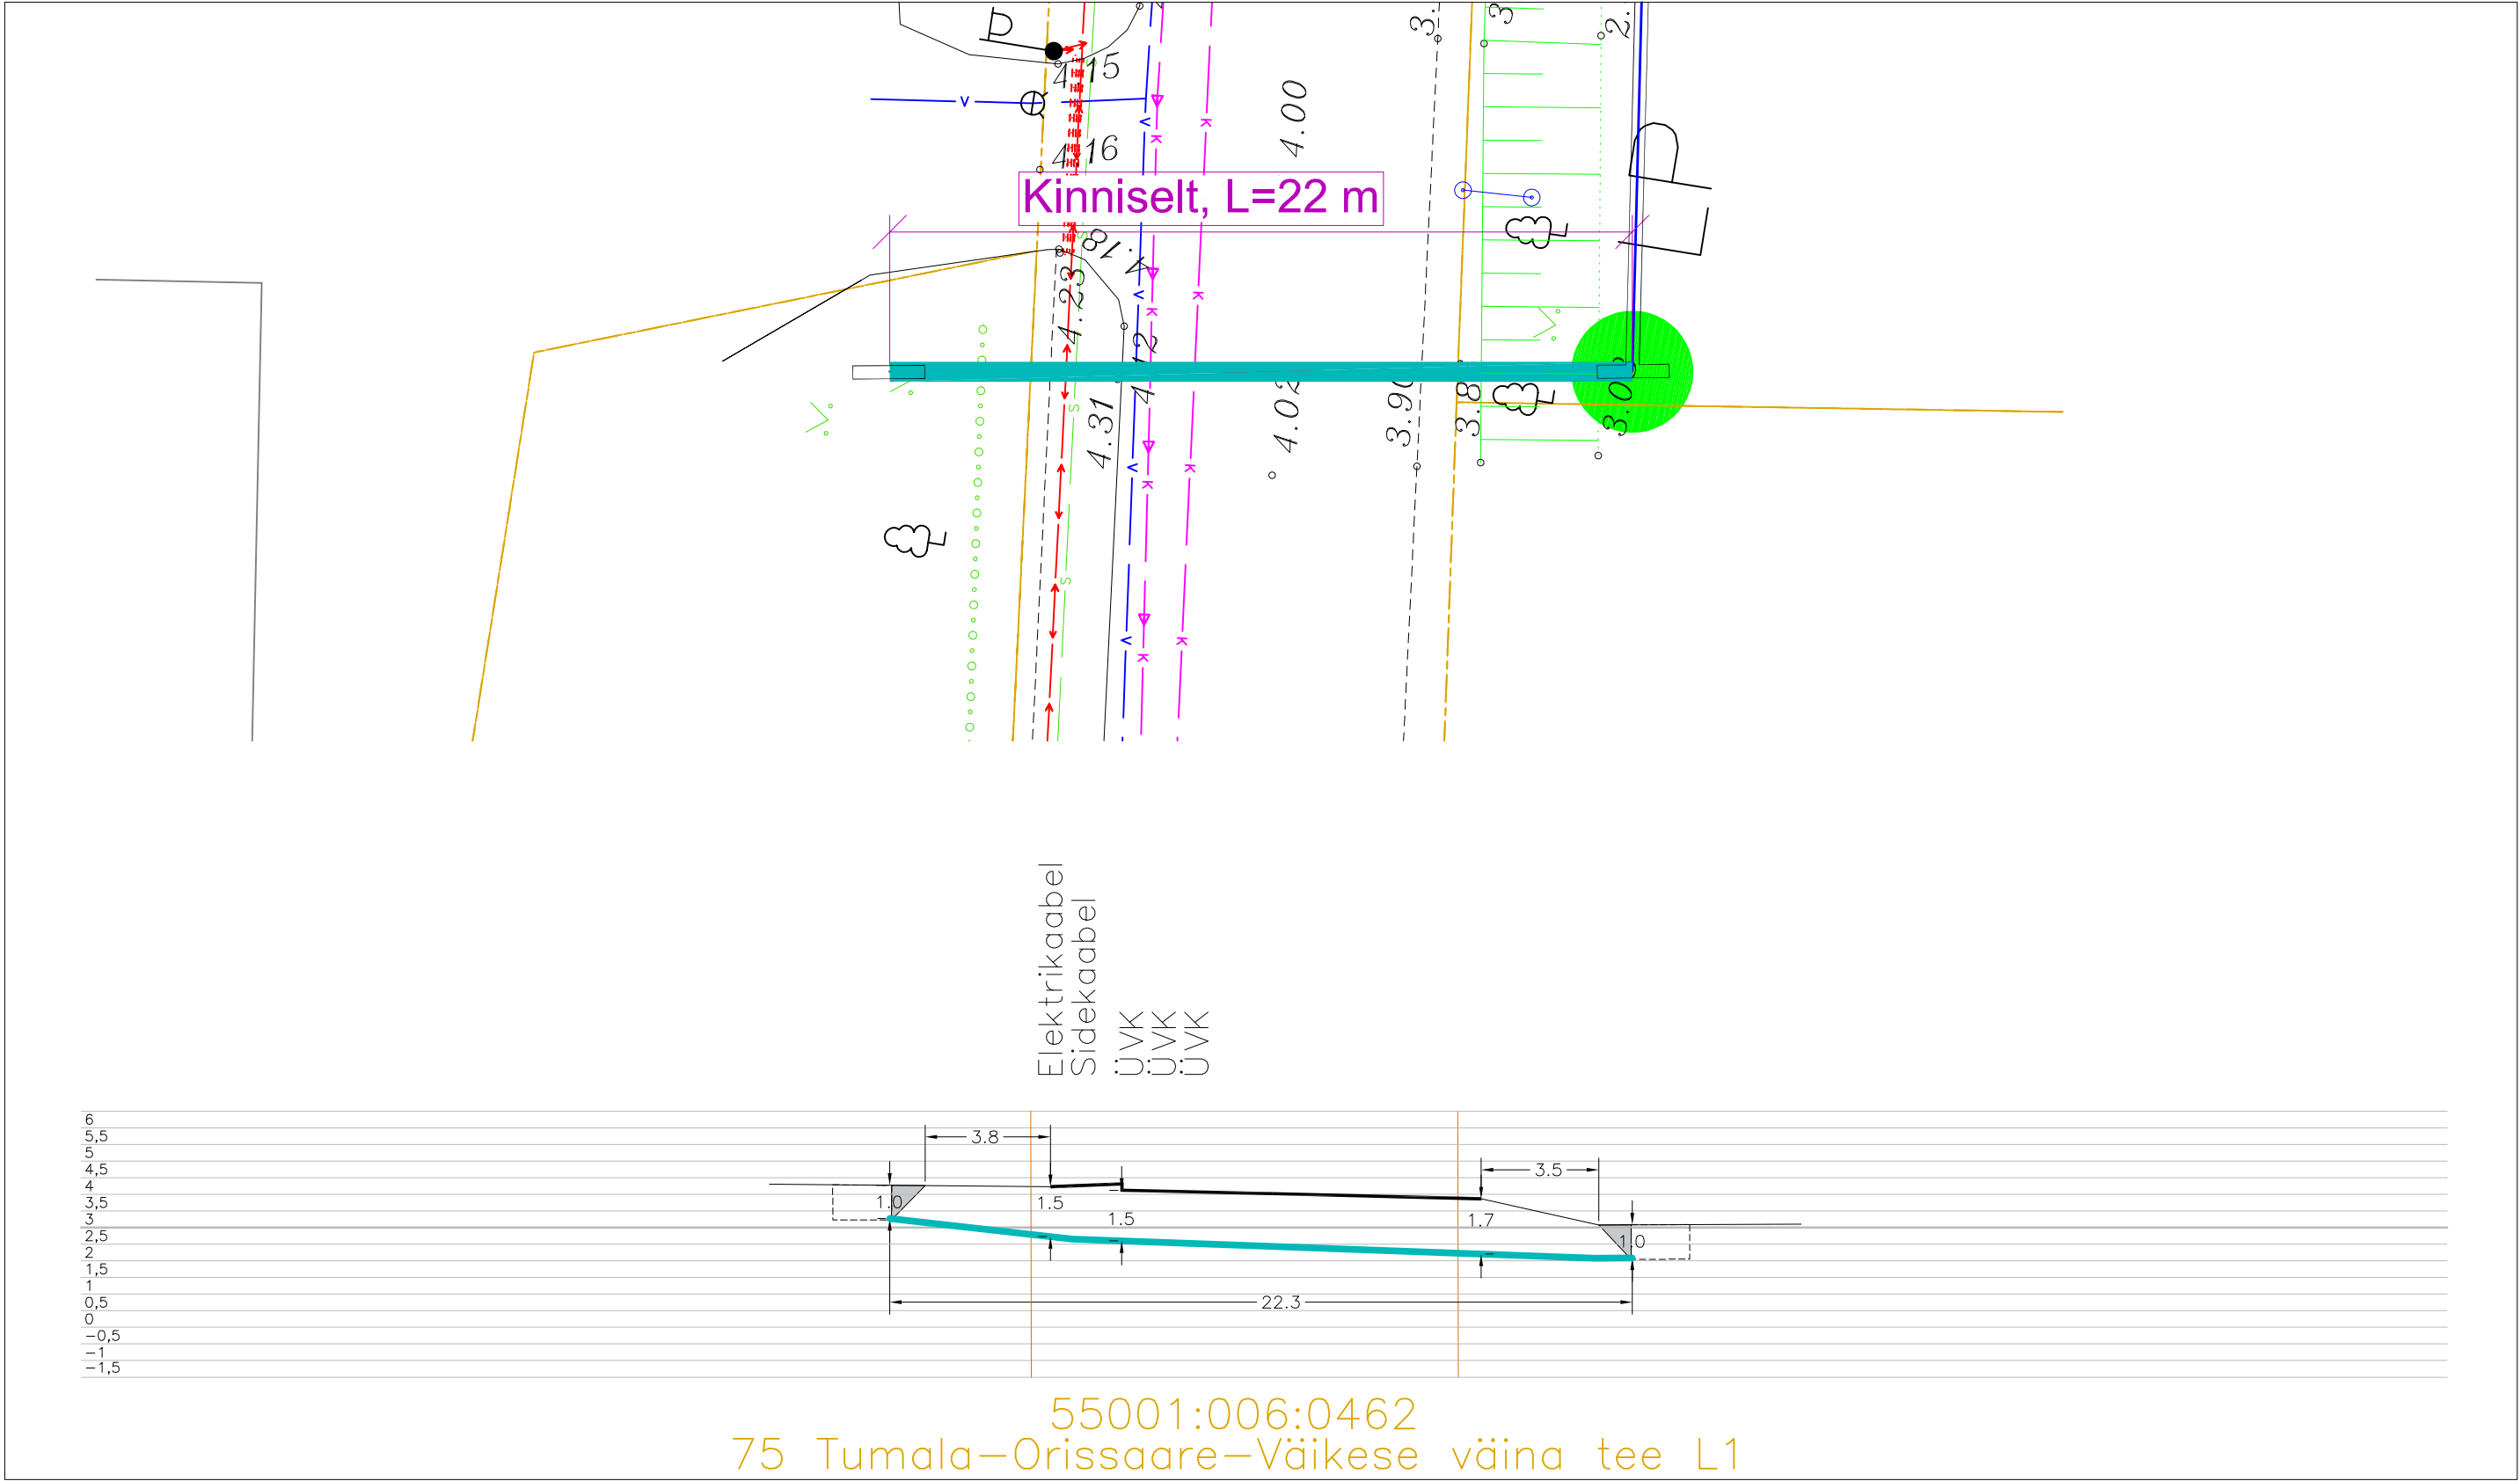


Tingmärgid alusplaani	
	Projekteeritud kaitsetoru
	kinnisel meetodil
	Olemasolev maapind
	Kinnistupiirid
	Kinnise läbimineku kaevik
	Varisemisnurk 1:1

ENNE TÖÖDE ALGUST SELGITADA VÄLJA KÕIKIDE TRASSIDE
KÕRGUSED!!!

	OÜ Corle	Töö nr.	MKM3_SAAREMAA II	Leht	Lehti
	Uustalu 2, Kose 75101			1	4
	www.corle.ee	Projekt	Orissaare passiivse elektroonilise side juurdepääsuvõrgu rajamine		
Telefon 6069300	Faks 6069308	Asukoht	Saare maakond, Saaremaa vald		
Teostas	Anti Salura/allkirjastatud digitaalselt/		Orissaare alevik		
Kontrollis	Kaupo Kallak/allkirjastatud digitaalselt/		21.01.2025		
Tellijä	Corle OÜ	Joonis	Eelprojekt		
			Tüüplõiked		

Ristumine maanteega "75 Tumala–Orissaare–Väikese väina tee L1", km 4,57
(joonis "Orissaare_Asendiplaan")

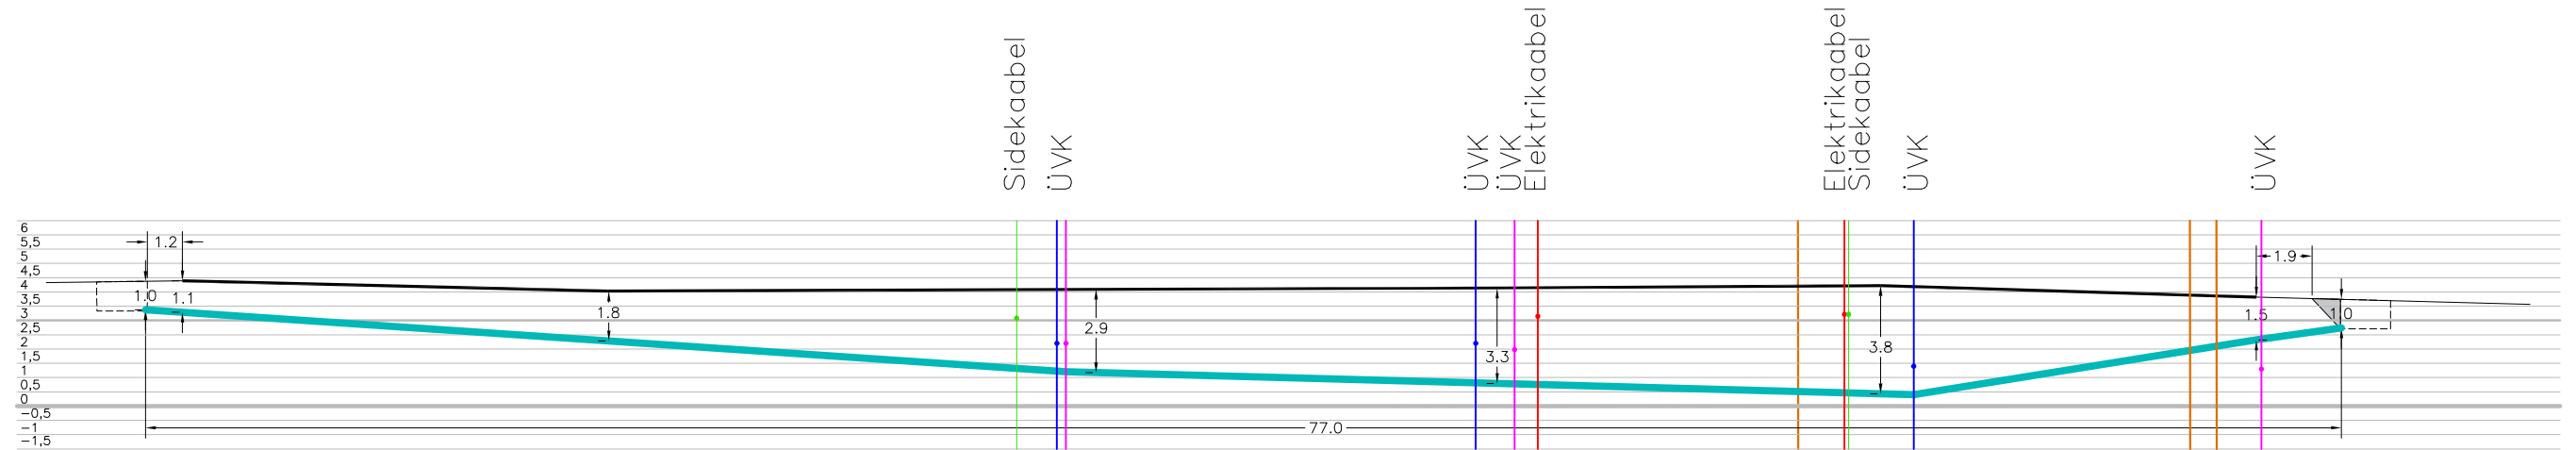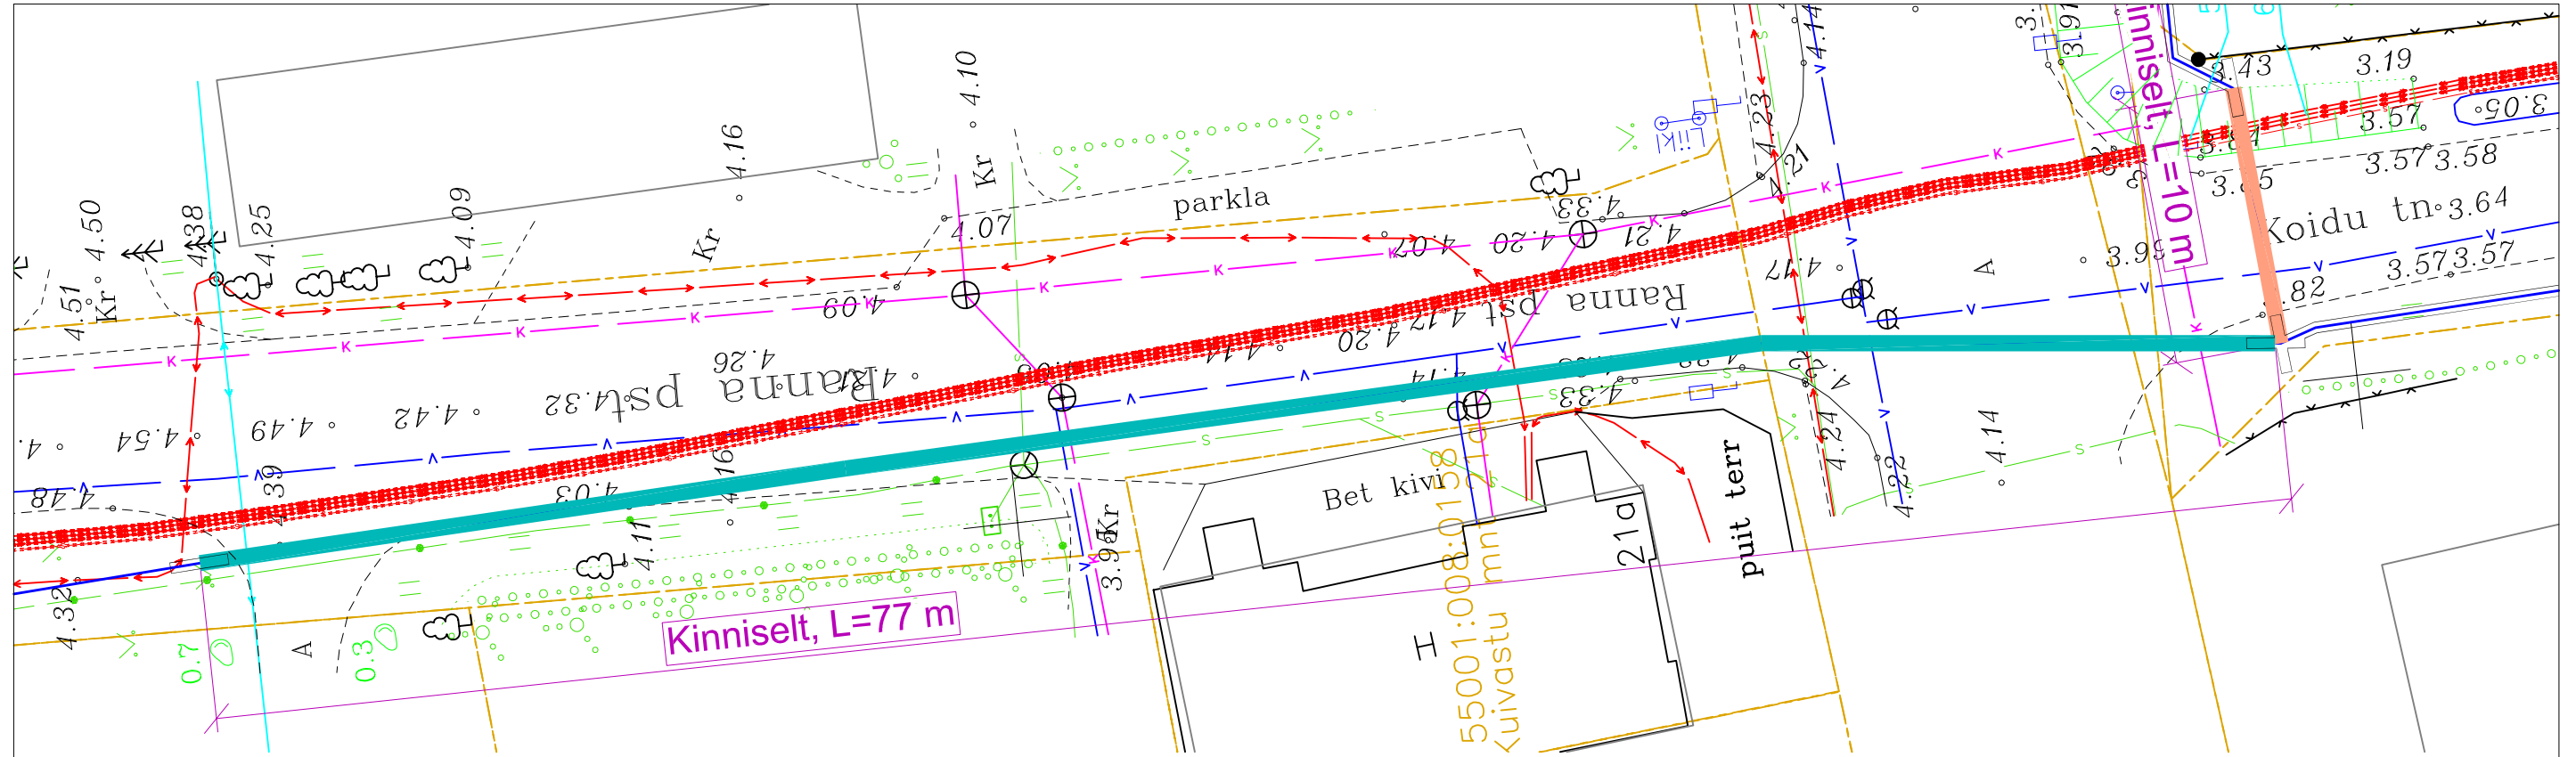


55001:006:0462
75 Tumala–Orissaare–Väikese väina tee L1

Tingmärgid alusplaanil




- Projekteeritud kaitsetoru
kinnisel meetodil
- Olemasolev maapind
- Kinnistupiirid
- Kinnise läbiminekru kaevik
- Varisemisnurk 1:1

ENNE TÖÖDE ALGUST SELGITADA VÄLJA KÕIKIDE TRASSIDE
KÕRGUSED!!!

	OÜ Corle	Töö nr.	MKM3_SAAREMAA II	Leht	Lehti
	Uustalu 2, Kose 75101	*		2	4
	www.corle.ee	Projekt	Orissaare passiivse elektroonilise side juurdepääsuvõrgu rajamine	Mõõtkava	
Telefon 6069300	Faks 6069308			1:	
Teostas	Anti Salura/allkirjastatud digitaalselt/	Asukoht	Saare maakond, Saaremaa vald	21.01.2025	
Kontrollis	Kaupo Kallak/allkirjastatud digitaalselt/		Orissaare alevik		
Tellijä	Corle OÜ	Joonis	Eelprojekt		
			Tüüploiked		

Ristumine maanteega "75 Tumala–Orissaare–Väikese väina tee L1", km 4,63
(joonis "Orissaare_Asendiplaan")

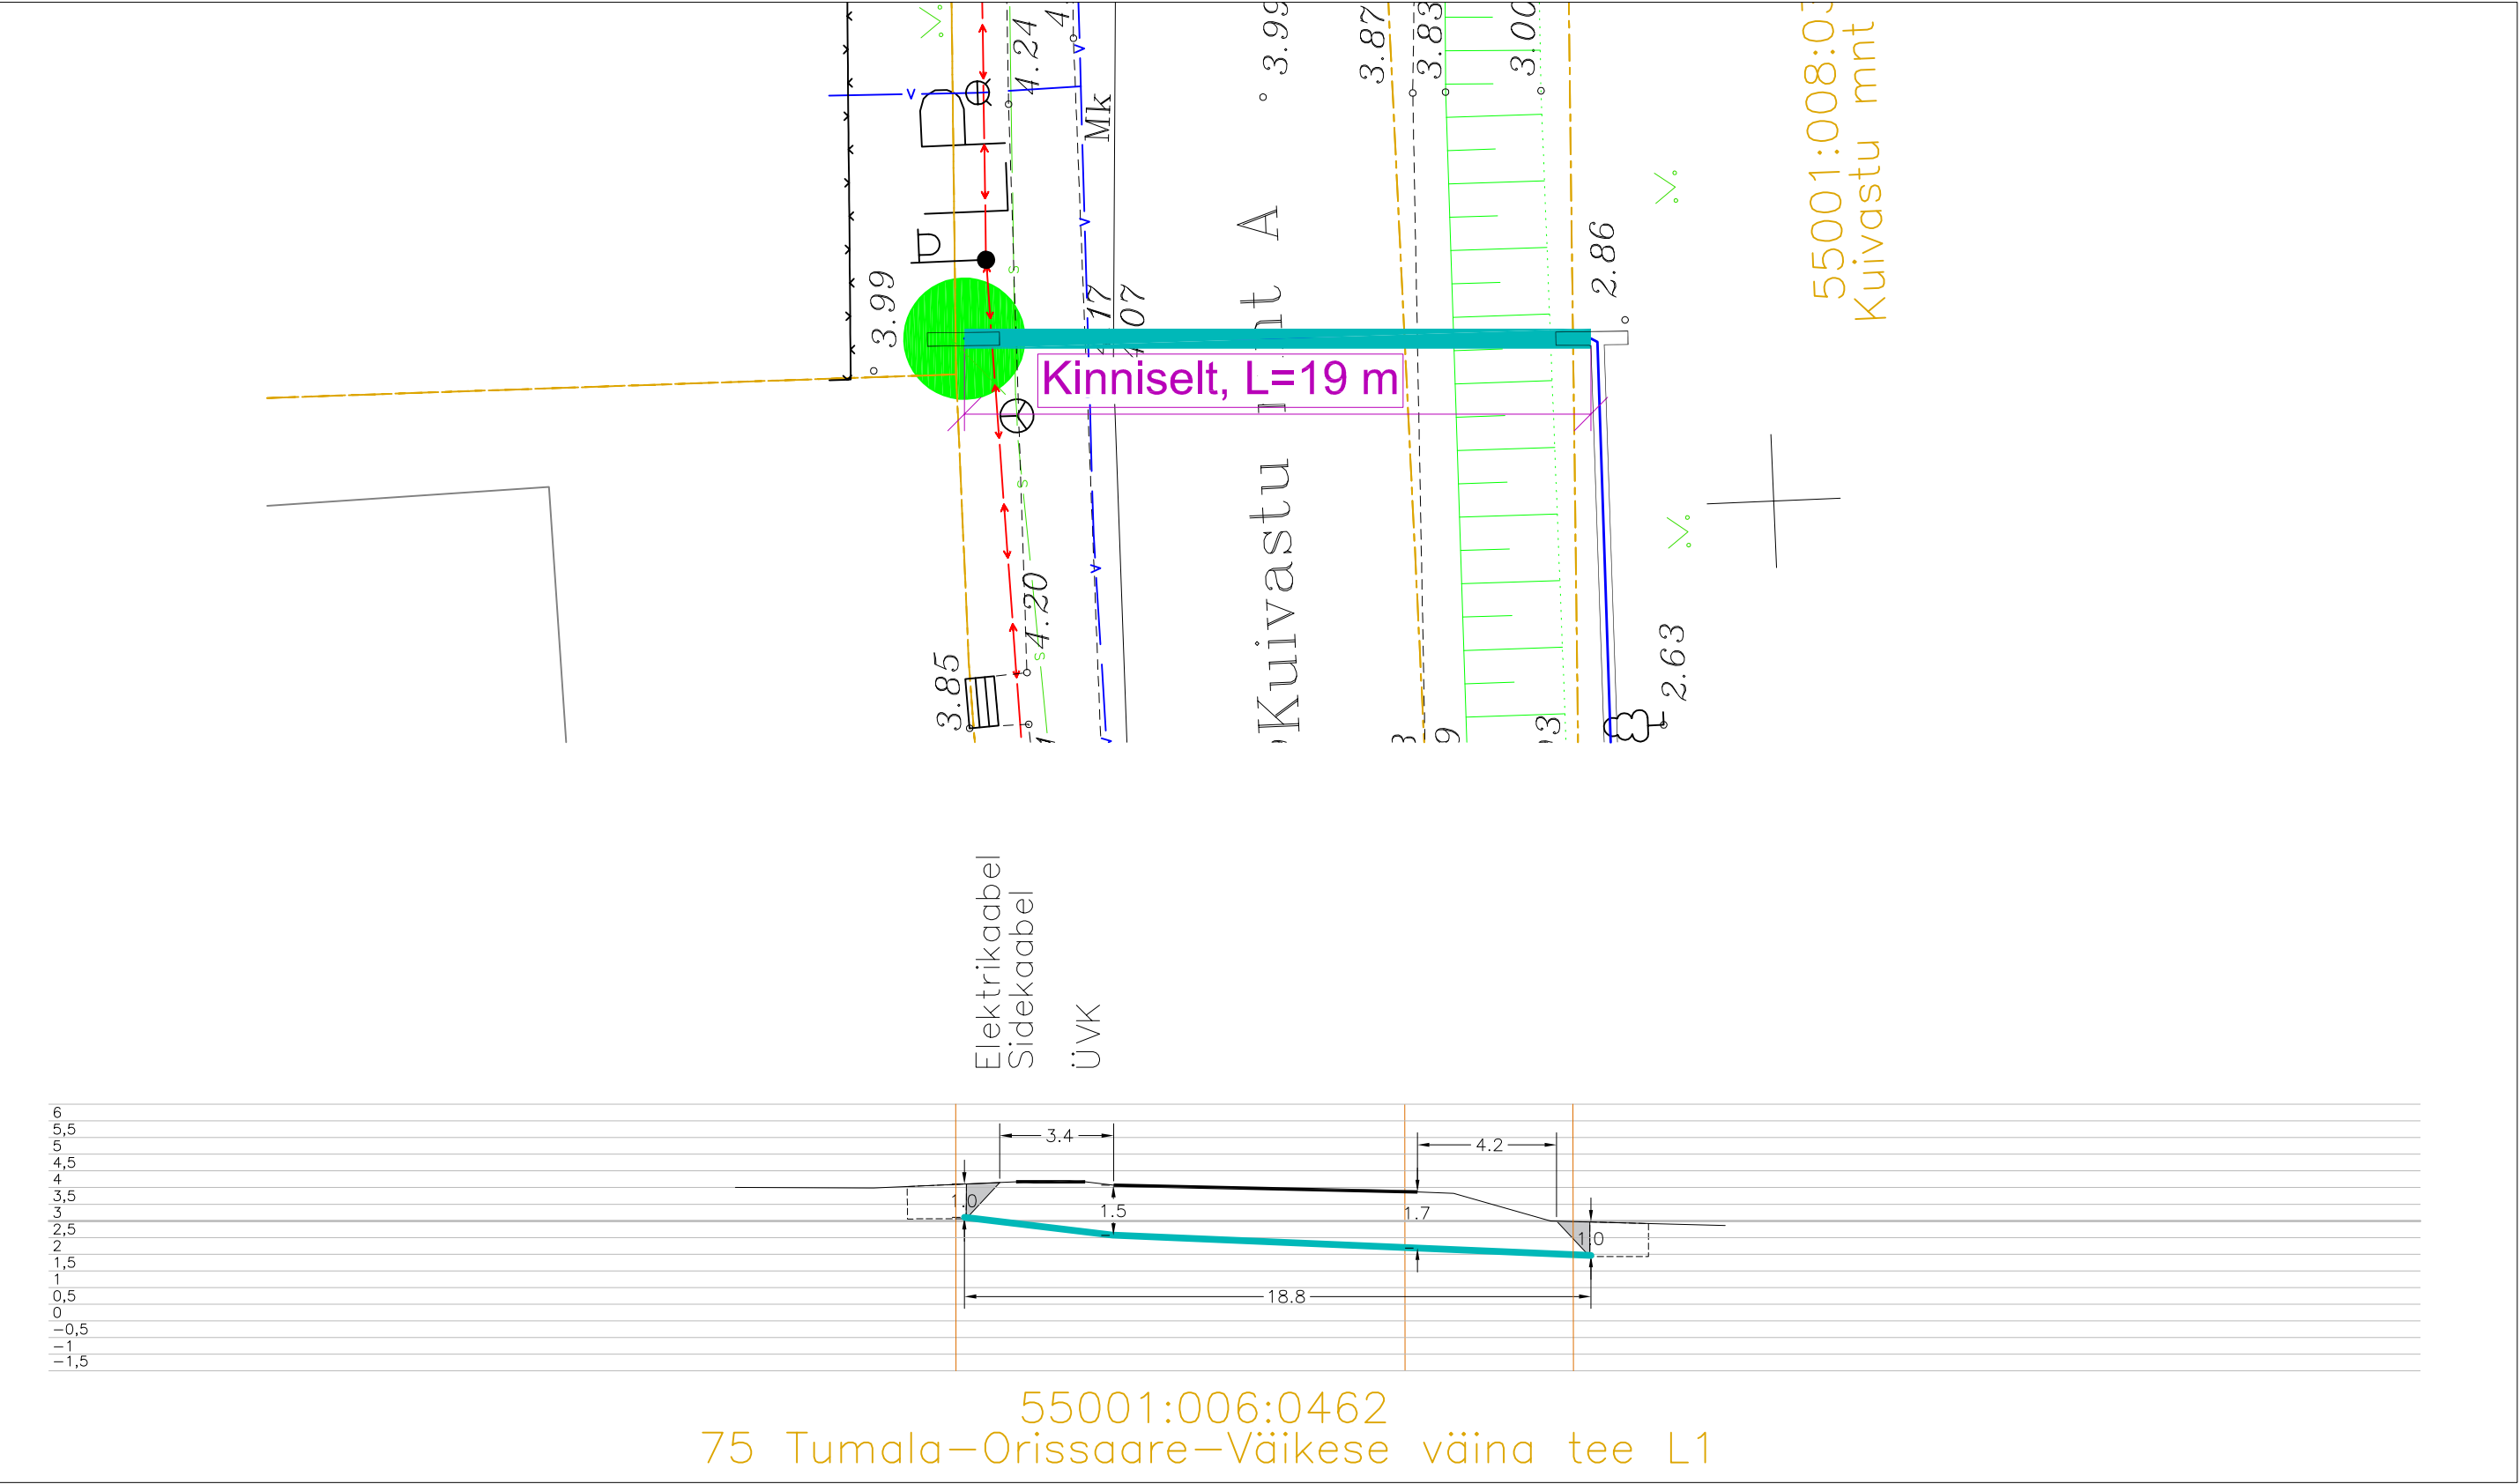


Tingmärgid alusplaanil	
	Projekteeritud kaitsetoru
	kinnisel meetodil
	Olemasolev maapind
	Kinnistupiirid
	Kinnise läbimineku kaevik
	Varisemisnurk 1:1


ENNE TÖÖDE ALGUST SELGITADA VÄLJA KÕIKIDE TRASSIDE
KÕRGUSED!!!

	OÜ Corle	Töö nr.	MKM3_SAAREMAA II	Leht	Lehti
	Uustalu 2,Kose 75101			3	4
Telefon 6069300	Faks 6069308	Projekt	Orissaare passiivse elektroonilise side juurdepääsuvõrgu rajamine		
Teostas	Anti Salura/allkirjastatud digitaalselt/	Asukoht	Saare maakond, Saaremaa vald		
Kontrollis	Kaupo Kallak/allkirjastatud digitaalselt/		Orissaare alevik		
Tellijaja	Corle OÜ	Joonis	Eelprojekt		
			Tüüplõiked		

Ristumine maanteega "75 Tumala–Orissaare–Väikese väina tee L1", km 4,95
(joonis "Orissaare_Asendiplaan")

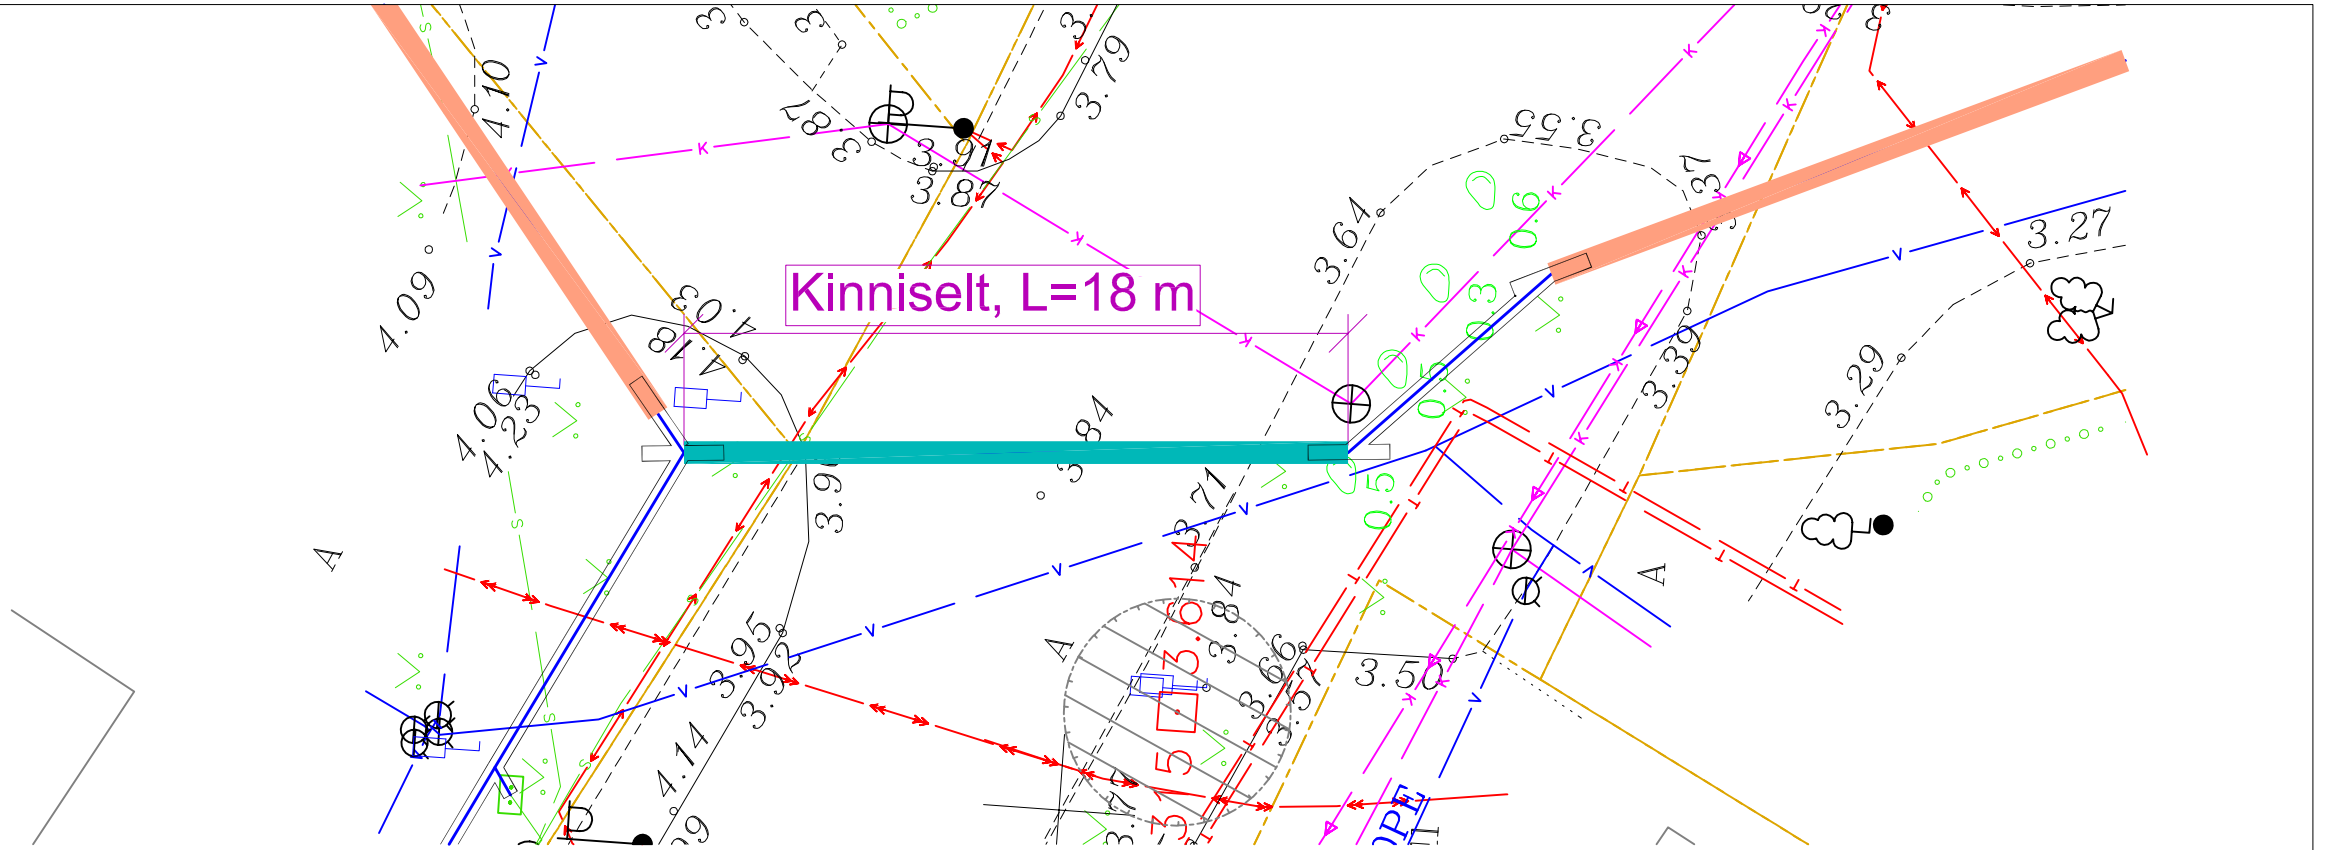

Elektrikaabel
Sidekaabel

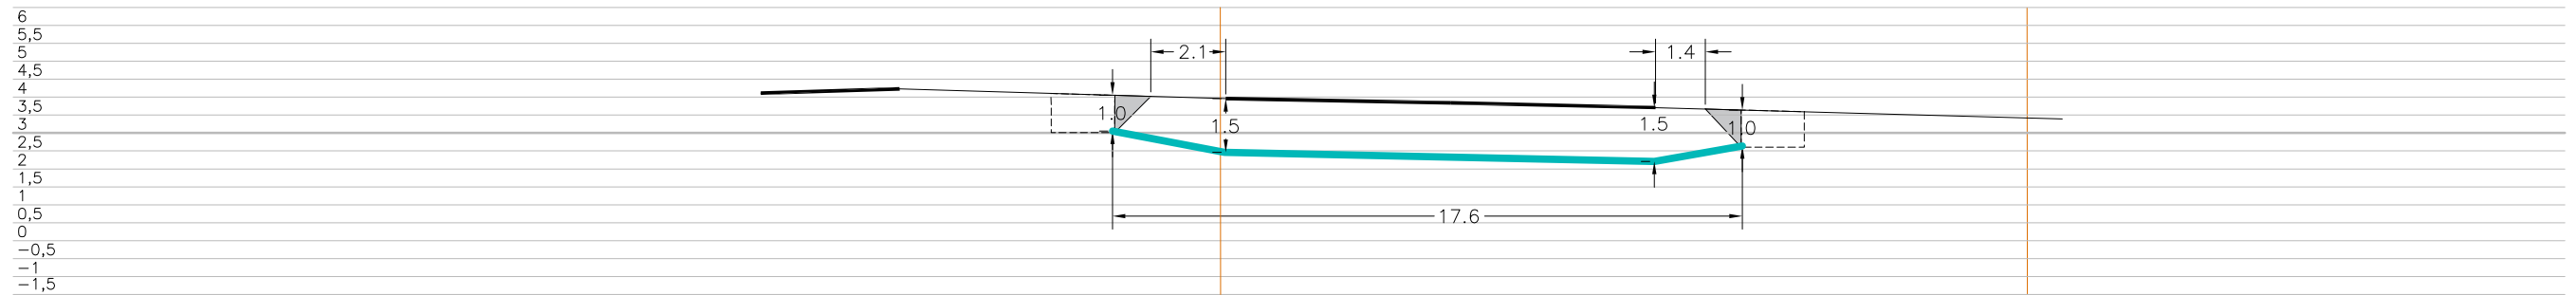


55001:006:0462
75 Tumala–Orissaare–Väikese väina tee L1

Tingmärgid alusplaanil



ENNE TÖÖDE ALGUST SELGITADA VÄLJA KÕIKIDE TRASSIDE
KÕRGUSED!!!

	OÜ Corle	Töö nr.	MKM3_SAAREMAA II	Leht	Lehti
	Uustalu 2, Kose 75101	*		4	4
	www.corle.ee	Projekt	Orissaare passiivse elektroonilise side	Mõõtkava	
Telefon 6069300	Faks 6069308		juurdepääsuvõrgu rajamine	1:	
Teostas	Anti Salura/allkirjastatud digitaalselt/	Asukoht	Saare maakond, Saaremaa vald	21.01.2025	
Kontrollis	Kaupo Kallak/allkirjastatud digitaalselt/		Orissaare alevik		
Tellija	Corle OÜ	Joonis	Eelprojekt		
			Tüüplõiked		