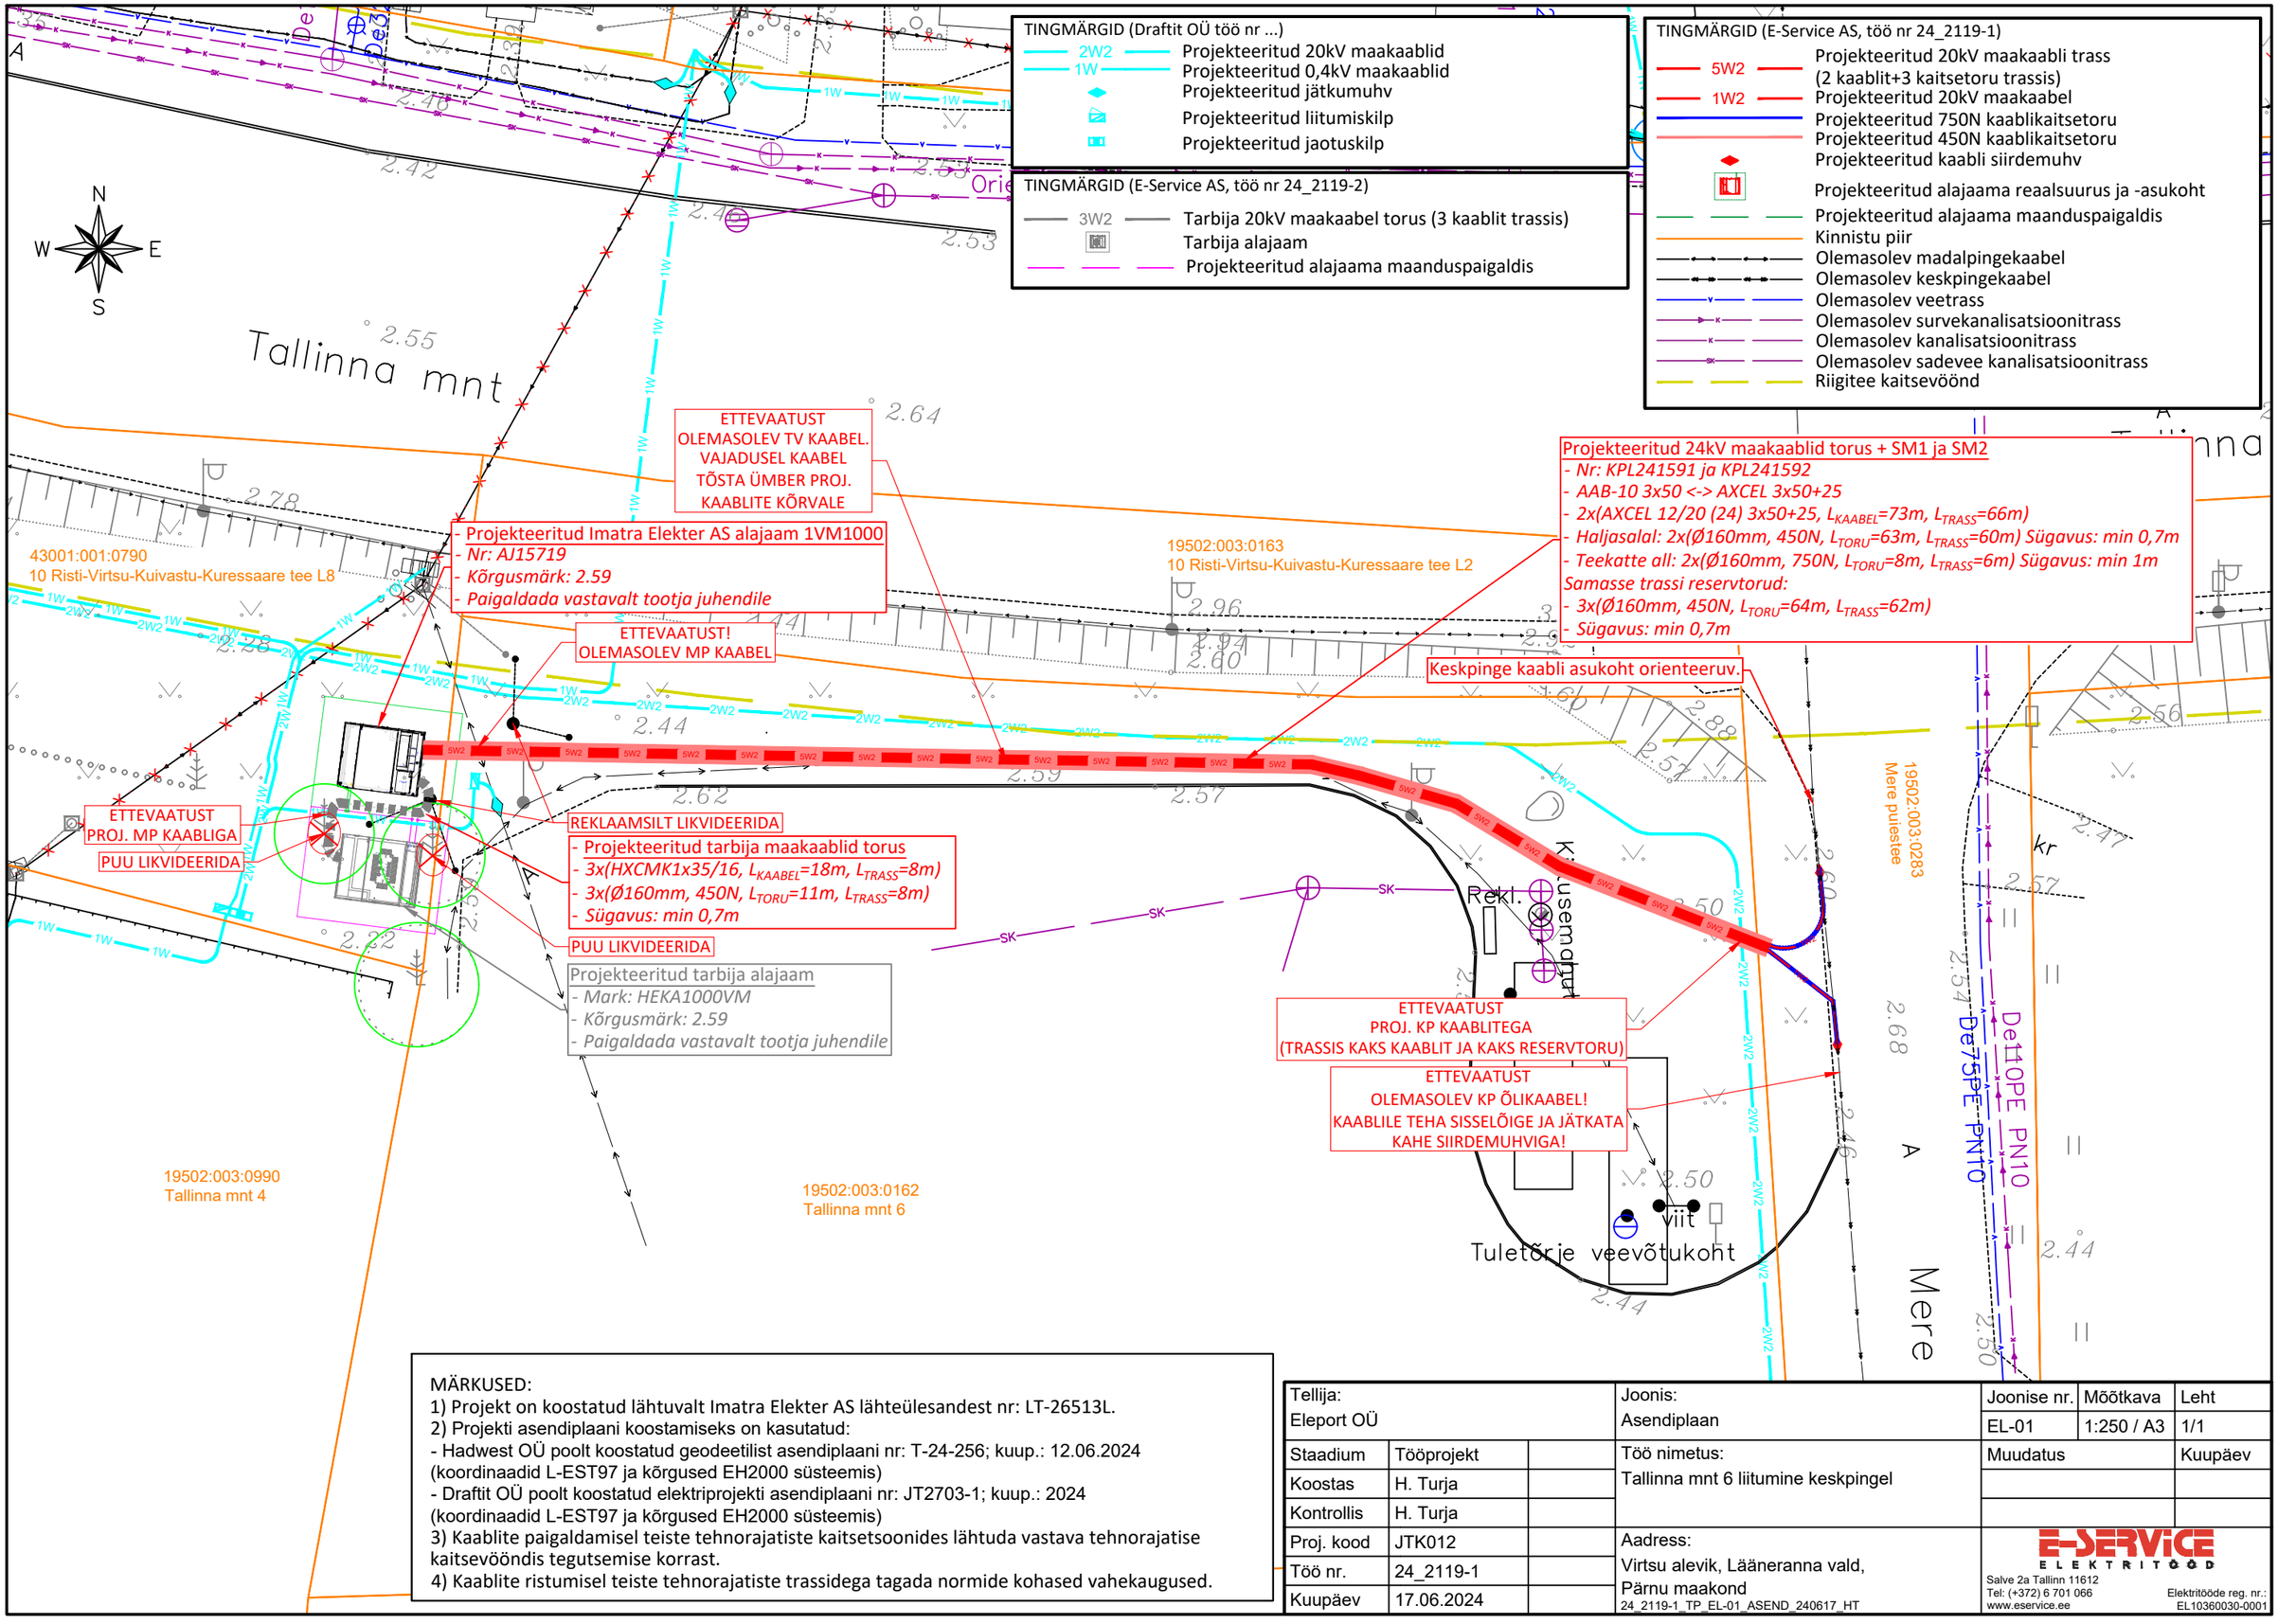

MÄRKUSED:
1) Projekt on koostatud lähtuvalt Imatra Elekter AS lähteülesandest nr: LT-26513L.
2) Projekti asendiplaani koostamiseks on kasutatud:
- Hadwest OÜ poolt koostatud geodeetilist asendiplaani nr: T-24-256; kuup.: 12.06.2024
(koordinaadid L-EST97 ja kõrgused EH2000 süsteemis)
- Draftit OÜ poolt koostatud elektriprojekti asendiplaani nr: JT2703-1; kuup.: 2024
(koordinaadid L-EST97 ja kõrgused EH2000 süsteemis)
3) Kaablite paigaldamisel teiste tehnorajatiste kaitsetsoonides lähtuda vastava tehnorajatise kaitsevööndis tegutsemise korrast.
4) Kaablite ristumisel teiste tehnorajatiste trassidega tagada normide kohased vahekaugused.

Tellija: Eleport OÜ			Joonis: Asendiplaan	Joonise nr.	Mõõtkava / Leht
				EL-01	1:250 / A3 / 1/1
Staadium	Tööprojekt		Töö nimetus: Tallinna mnt 6 liitumine keskpingel	Muudatus	Kuupäev
Koostas	H. Turja				
Kontrollis	H. Turja				
Proj. kood	JTK012		Aadress: Virtsu alevik, Lääneranna vald, Pärnu maakond	E-SERVICE ELEKTRITÖÖD	
Töö nr.	24_2119-1		24_2119-1_TP_EL-01_ASEND_240617_HT	Salve 2a Tallinn 11612 Tel: (+372) 6 701 066 www.eservice.ee	Elektritööde reg. nr.: EL10360030-0001
Kuupäev	17.06.2024				