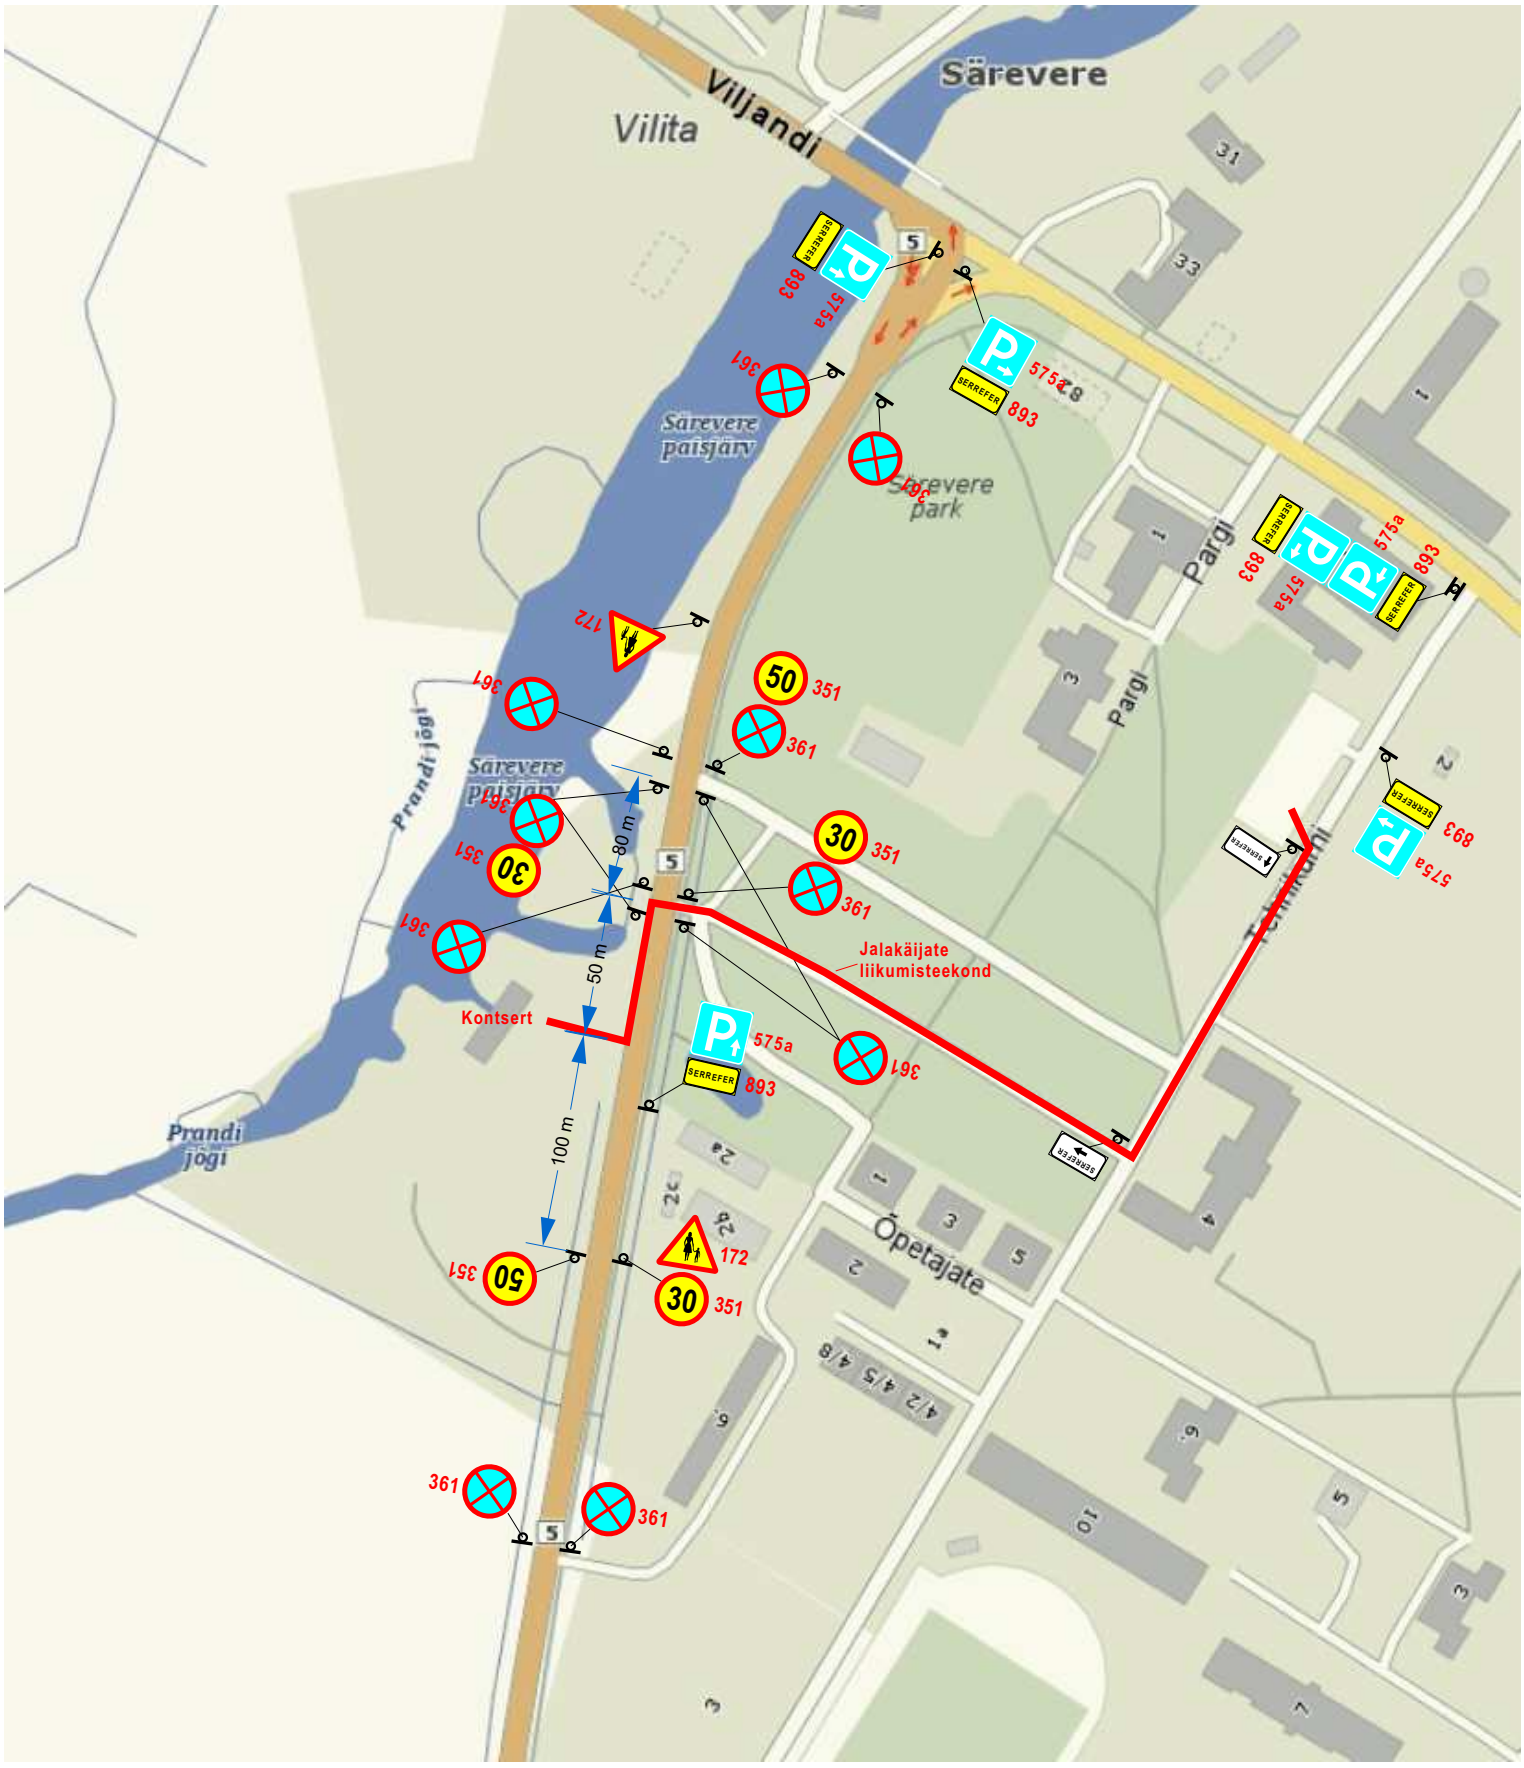

Tingmärgid:

30 351 - Ajutiselt paigaldatav liiklusmärk

Märkused:

1. Juhinduda Majandus- ja Taristuministri määrusest 13.07.2018 „Nõuded ajutisele liikluskorraldusele" toodud nõuetest ja põhimõtetest.
2. Vähemalt 24h enne ürituse algust teavitada piirangutest Maanteeinfokeskust.
3. Tühistada ajutise liikluskorraldusega vastuollu minevad märgid

ALMENTAR OÜ
MTR: ELK000096
EEH009483
ETK000252
Tehnika 11, Türi, 72214
Tel 5394 0206
info.almentar@gmail.com

Kuupäev:	29.05.2025
Projekteeris:	Alan Muruväli
Tellija:	Ajatu Elustiili Selts MTÜ, Tarmo Kaugeranna, tel 5566 9051

Joonise nr: 0225	Leht: 1	Lehti: 1

Projekt: **Särevere mõisakuivati kontsert**

Objekti info: Riigimaantee nr 5 Pärnu-Rakvere-Sõmeru mnt km 74,3 - 74,5 konserdiaegne jalakäiate liikumine teel, 14.06.2025 ajavahemikul 18:00-24:00.