


Isikliku kasutusõiguse seadmise plaan

IKÕ ala pos nr	Registriososa nr, KV kood	Katastriüksuse tunnus, nimi ja sihtotstarve	Ala pindala (m2)
1	9243350, KV11275	29501:007:0257, 11395 Laulasmaa-Lohusalu tee transpordimaa	35

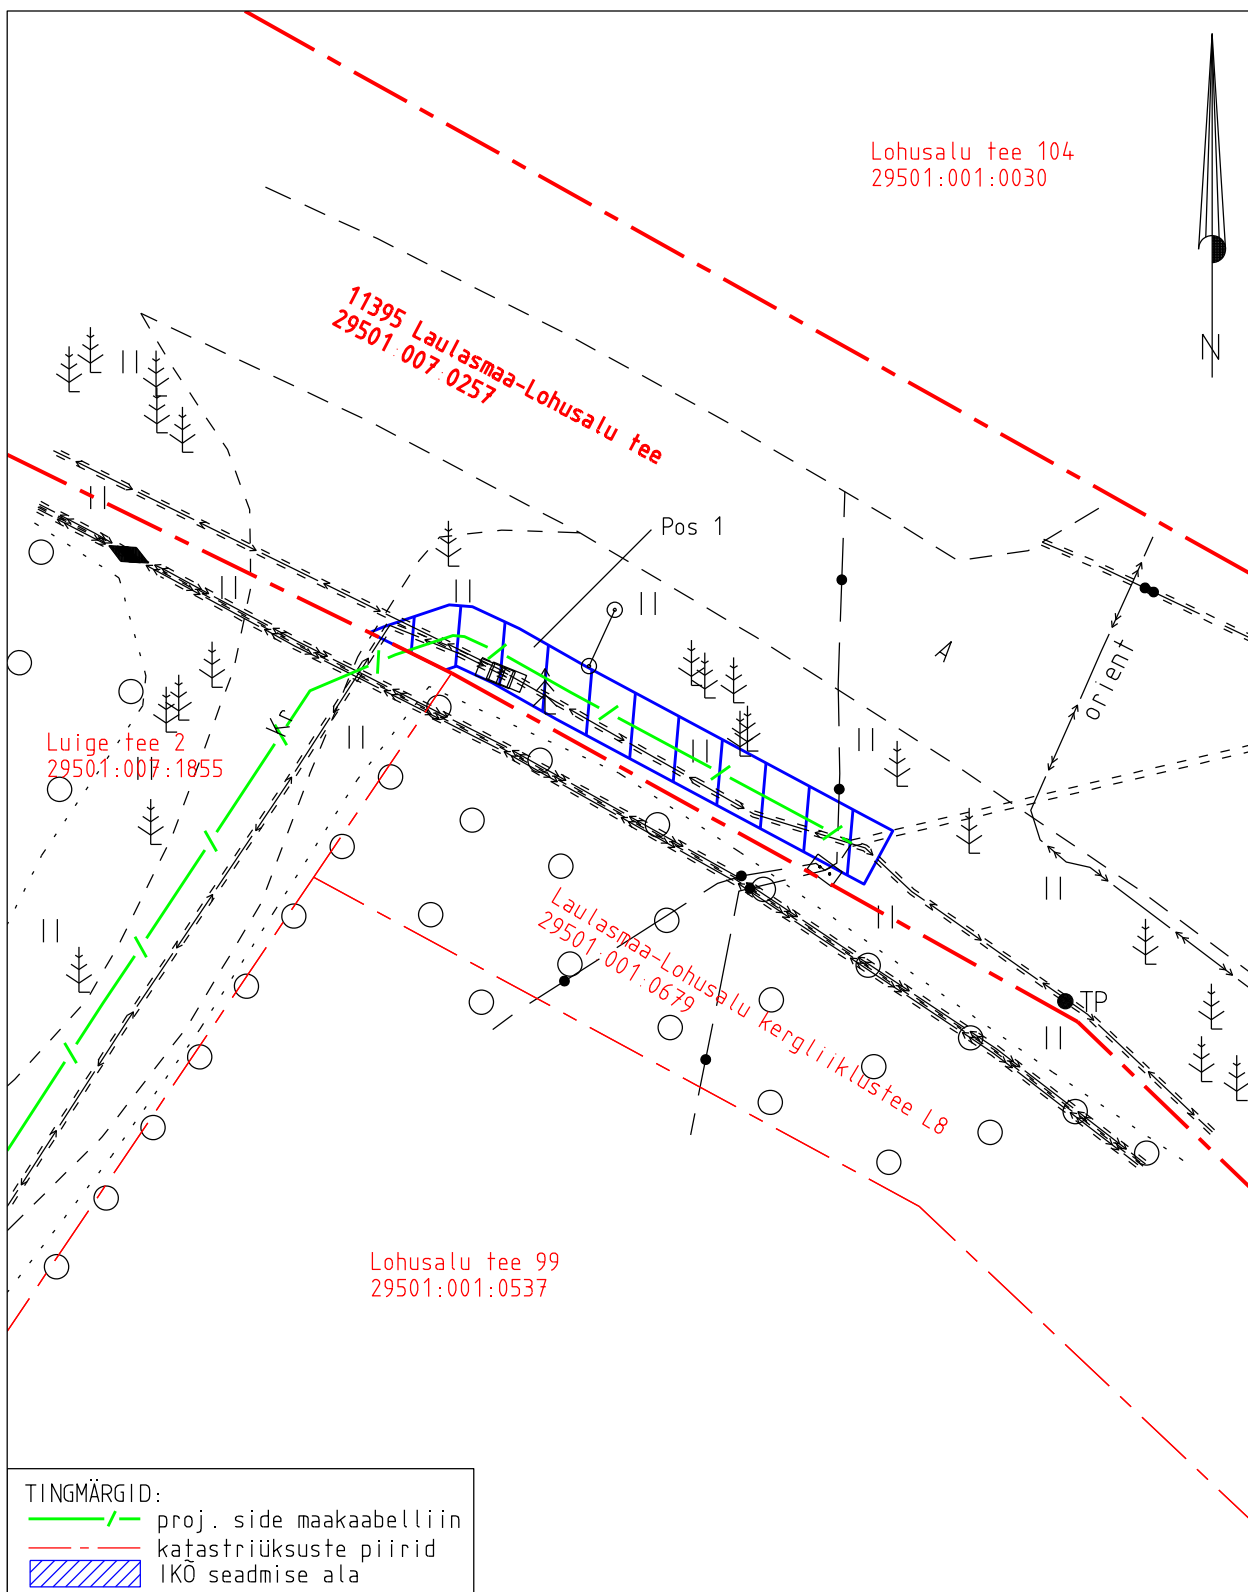

TINGMÄRGID:
 — proj. side maakaabelliin
 - - - katastriüksuste piirid
 [hatched box] IKÕ seadmise ala

Projekti nimetus Laulasmaa küla, Luige tee 2 ja 4 sideühendus				Töö nr 13645P
Projekti koostaja Kirjanurk OÜ	Plaani koostaja A. Jankovskaja	Mõõtkava 1:250	Leht 1-1	Kuupäev 28.05.2025