


Isikliku kasutusõiguse seadmise plaan

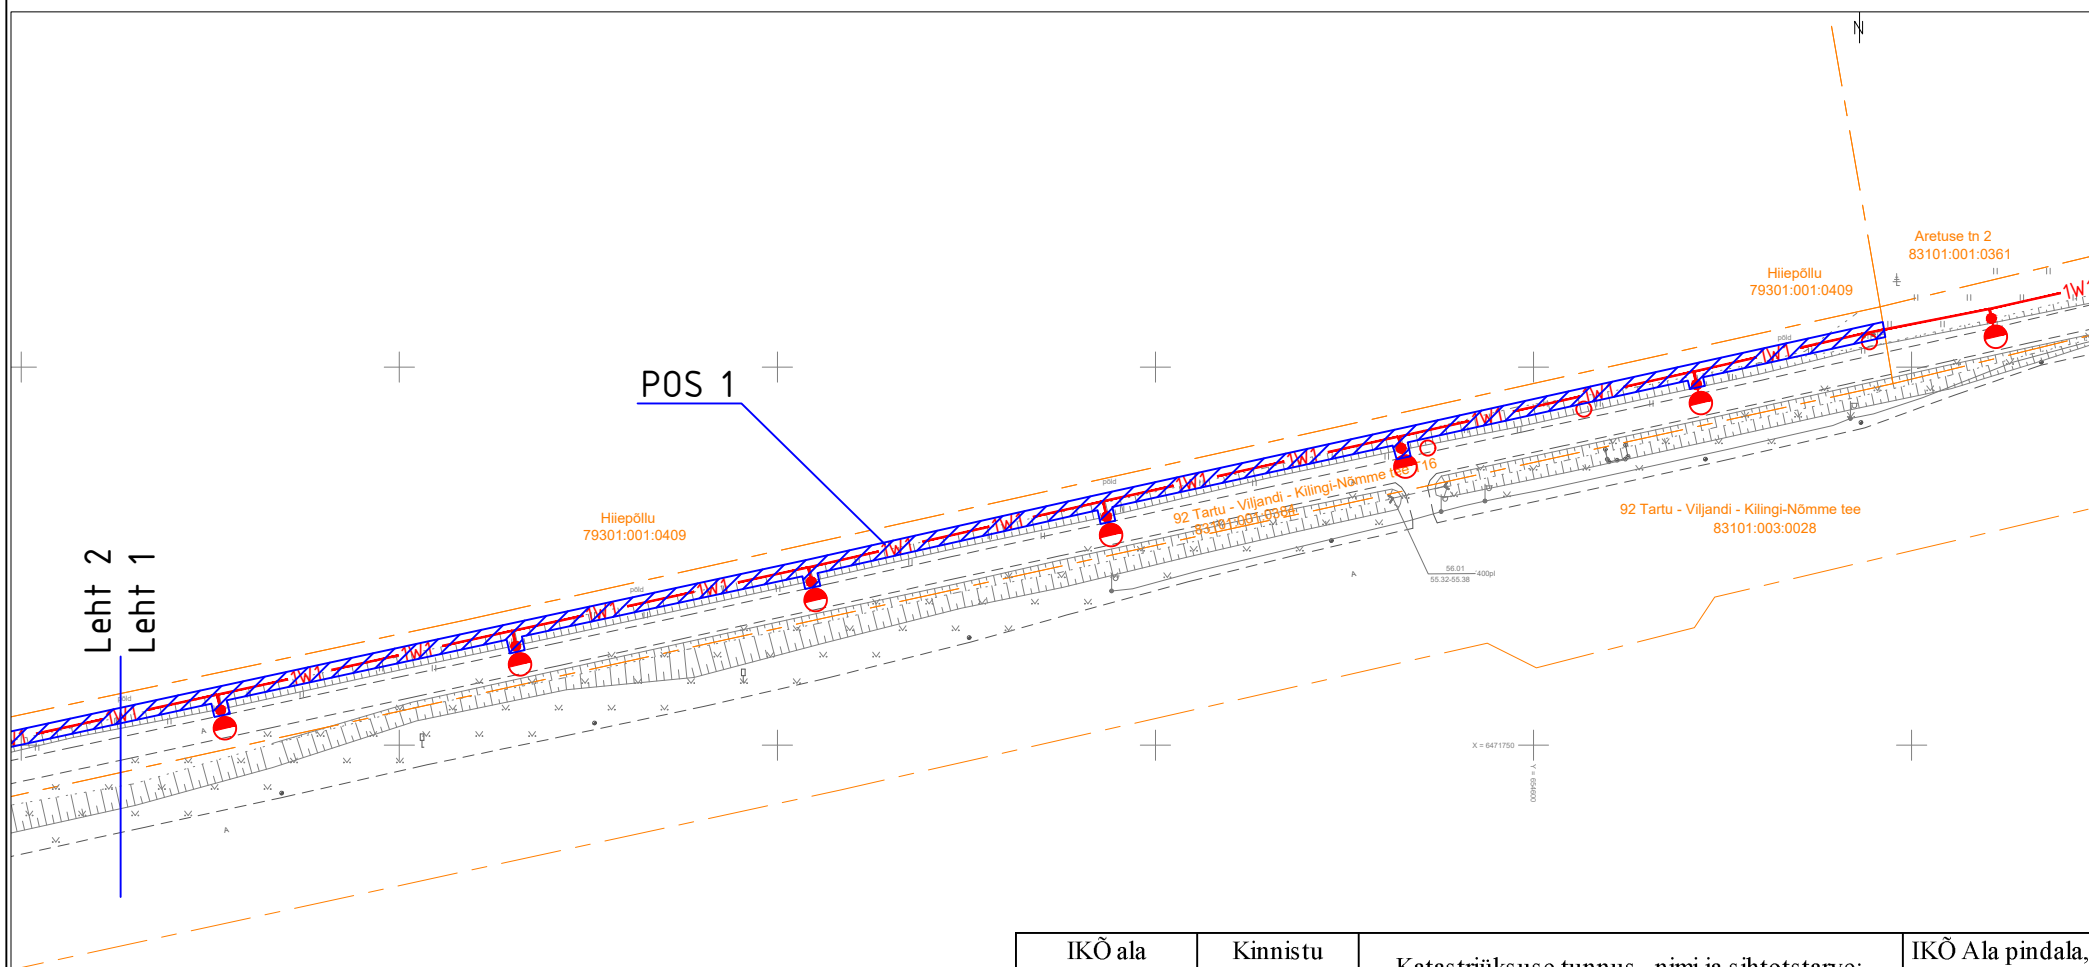


IKÕ ala Pos nr (plaanil)	Kinnistu registriosa nr.	Katastriüksuse tunnus, nimi ja sihtotstarve;	IKÕ Ala pindala, m²
POS 1	2376850	83101:001:0384 92 Tartu - Viljandi - Kilingi-Nõmme tee T16 transpordimaa	1552

- ▨ Isikliku kasutusõiguse seadmise ala
- Katastriüksuste piirid
- 1W1— Projektseeritud tänavavalgustuse maakaabel
Projektseeritud maakaabli pikkus ca 805m
- Projektseeritud valgusti forumastil H=6m

Projekti nimi / aadress Riigitee nr.22817 km 2,03-3,30 - Haage jalgte valgustuse projekt. Märja alevik Haage küla, Tartu linn, Tartumaa				Töö nr 96175K4	
Koostaja	Heigo Lomp AS Stik-Elekter / Projektseerija Tel: 53440061 / E-post: heigo@stik-elekter.ee	Mõõtkaava M 1:1000	Leht / formaat Leht 1 / A4	Kuupäev 15.09.2026	

Isikliku kasutusõiguse seadmise plaan

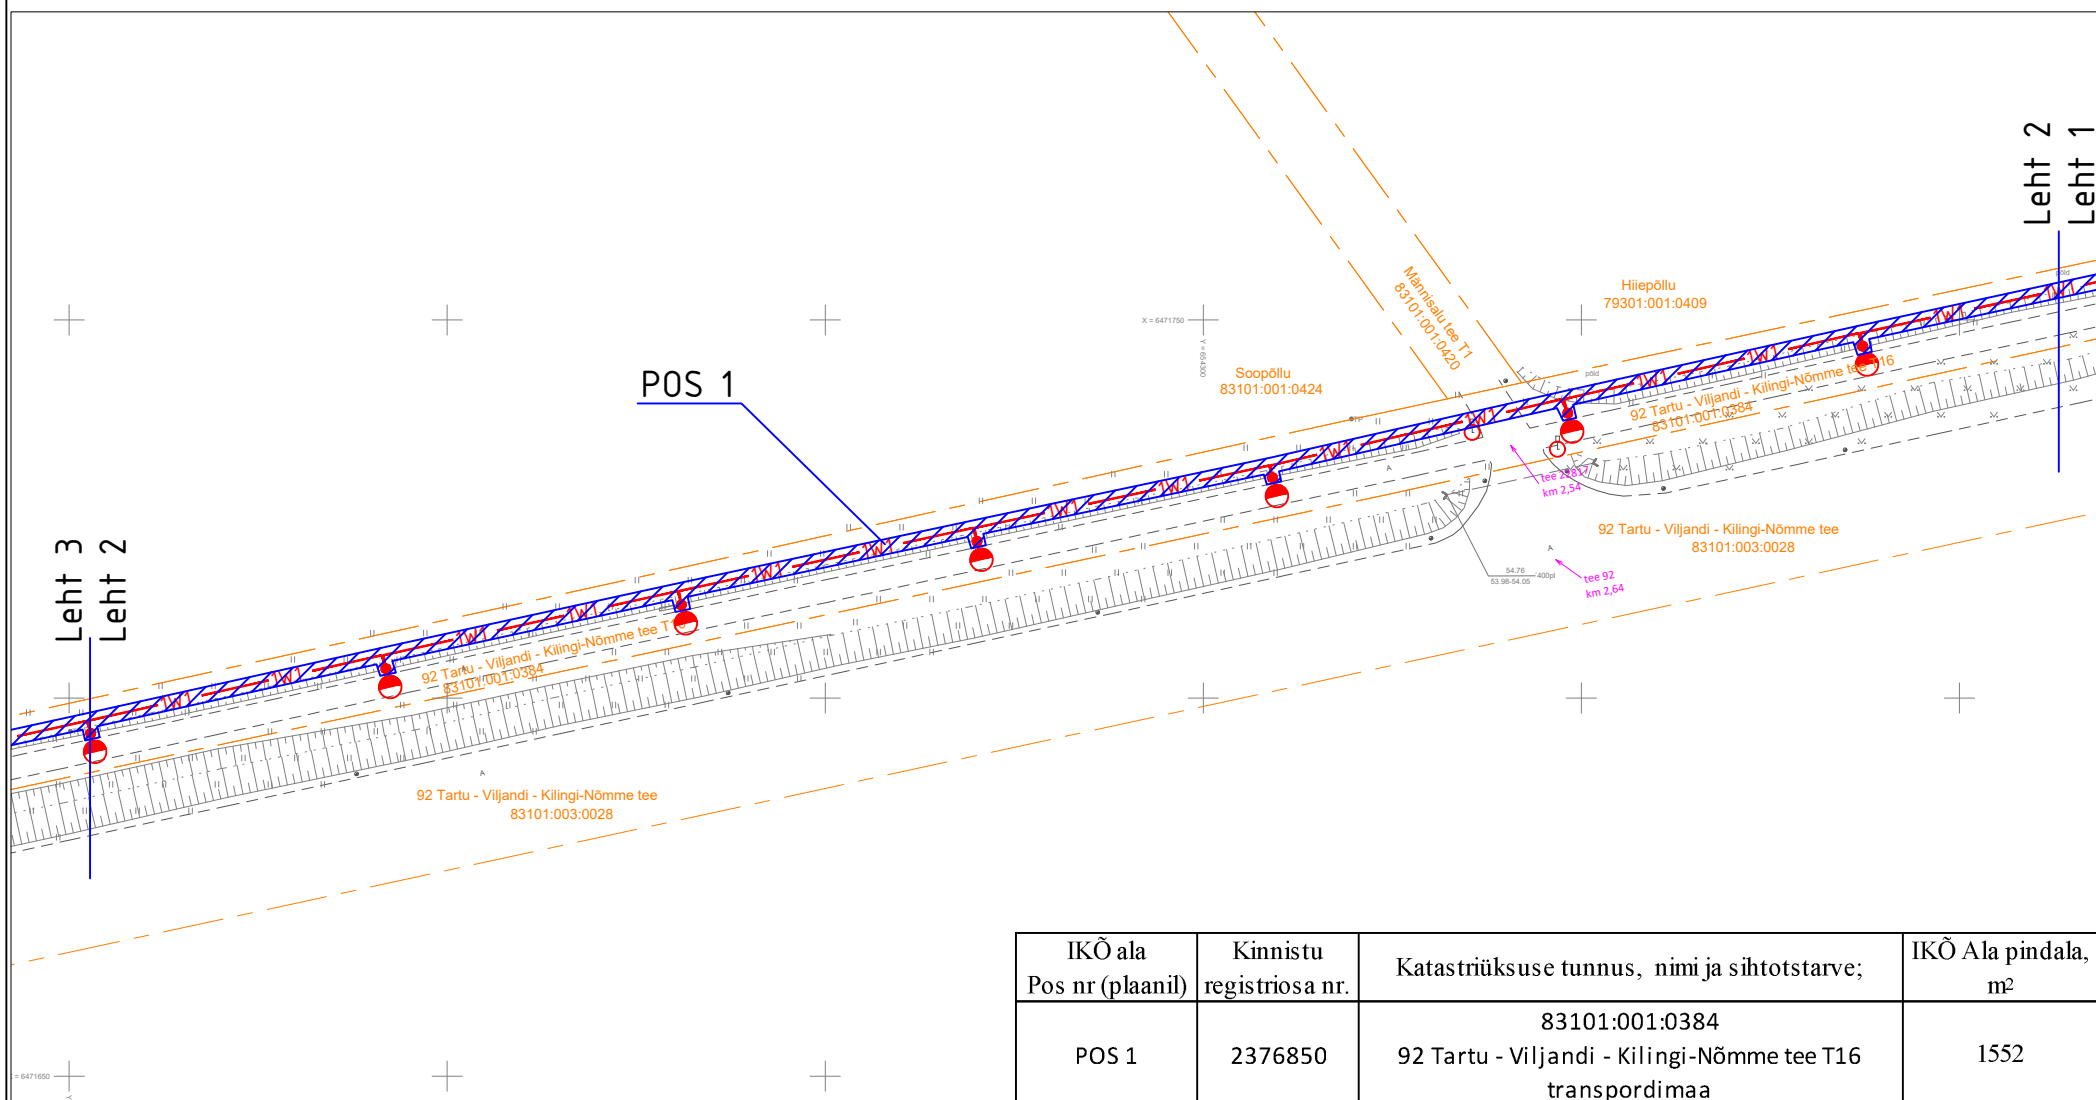


IKÕ ala Pos nr (plaanil)	Kinnistu registrios nr.	Katastriüksuse tunnus, nimi ja sihtotstarve;	IKÕ Ala pindala, m²
POS 1	2376850	83101:001:0384 92 Tartu - Viljandi - Kilingi-Nõmme tee T16 transpordimaa	1552

- Isikliku kasutusõiguse seadmise ala
- Katastriüksuste piirid
- Projekteeritud tänavavalgustuse maakaabel
Projekteeritud maakaabli pikkus ca 805m
- Projekteeritud valgusti forumastil H=6m

Projekti nimi / aadress Riigitee nr.22817 km 2,03-3,30 - Haage jalgte valgustuse projekt. Märja alevik Haage küla, Tartu linn, Tartumaa				Töö nr 96175K4
Koostaja	Heigo Lomp AS Stik-Elekter / Projekteerija Tel: 53440061 / E-post: heigo@stik-elekter.ee	Mõõtkava M 1:1000	Leht / formaat Leht 2 / A4	Kuupäev 15.09.2026

Isikliku kasutusõiguse seadmise plaan

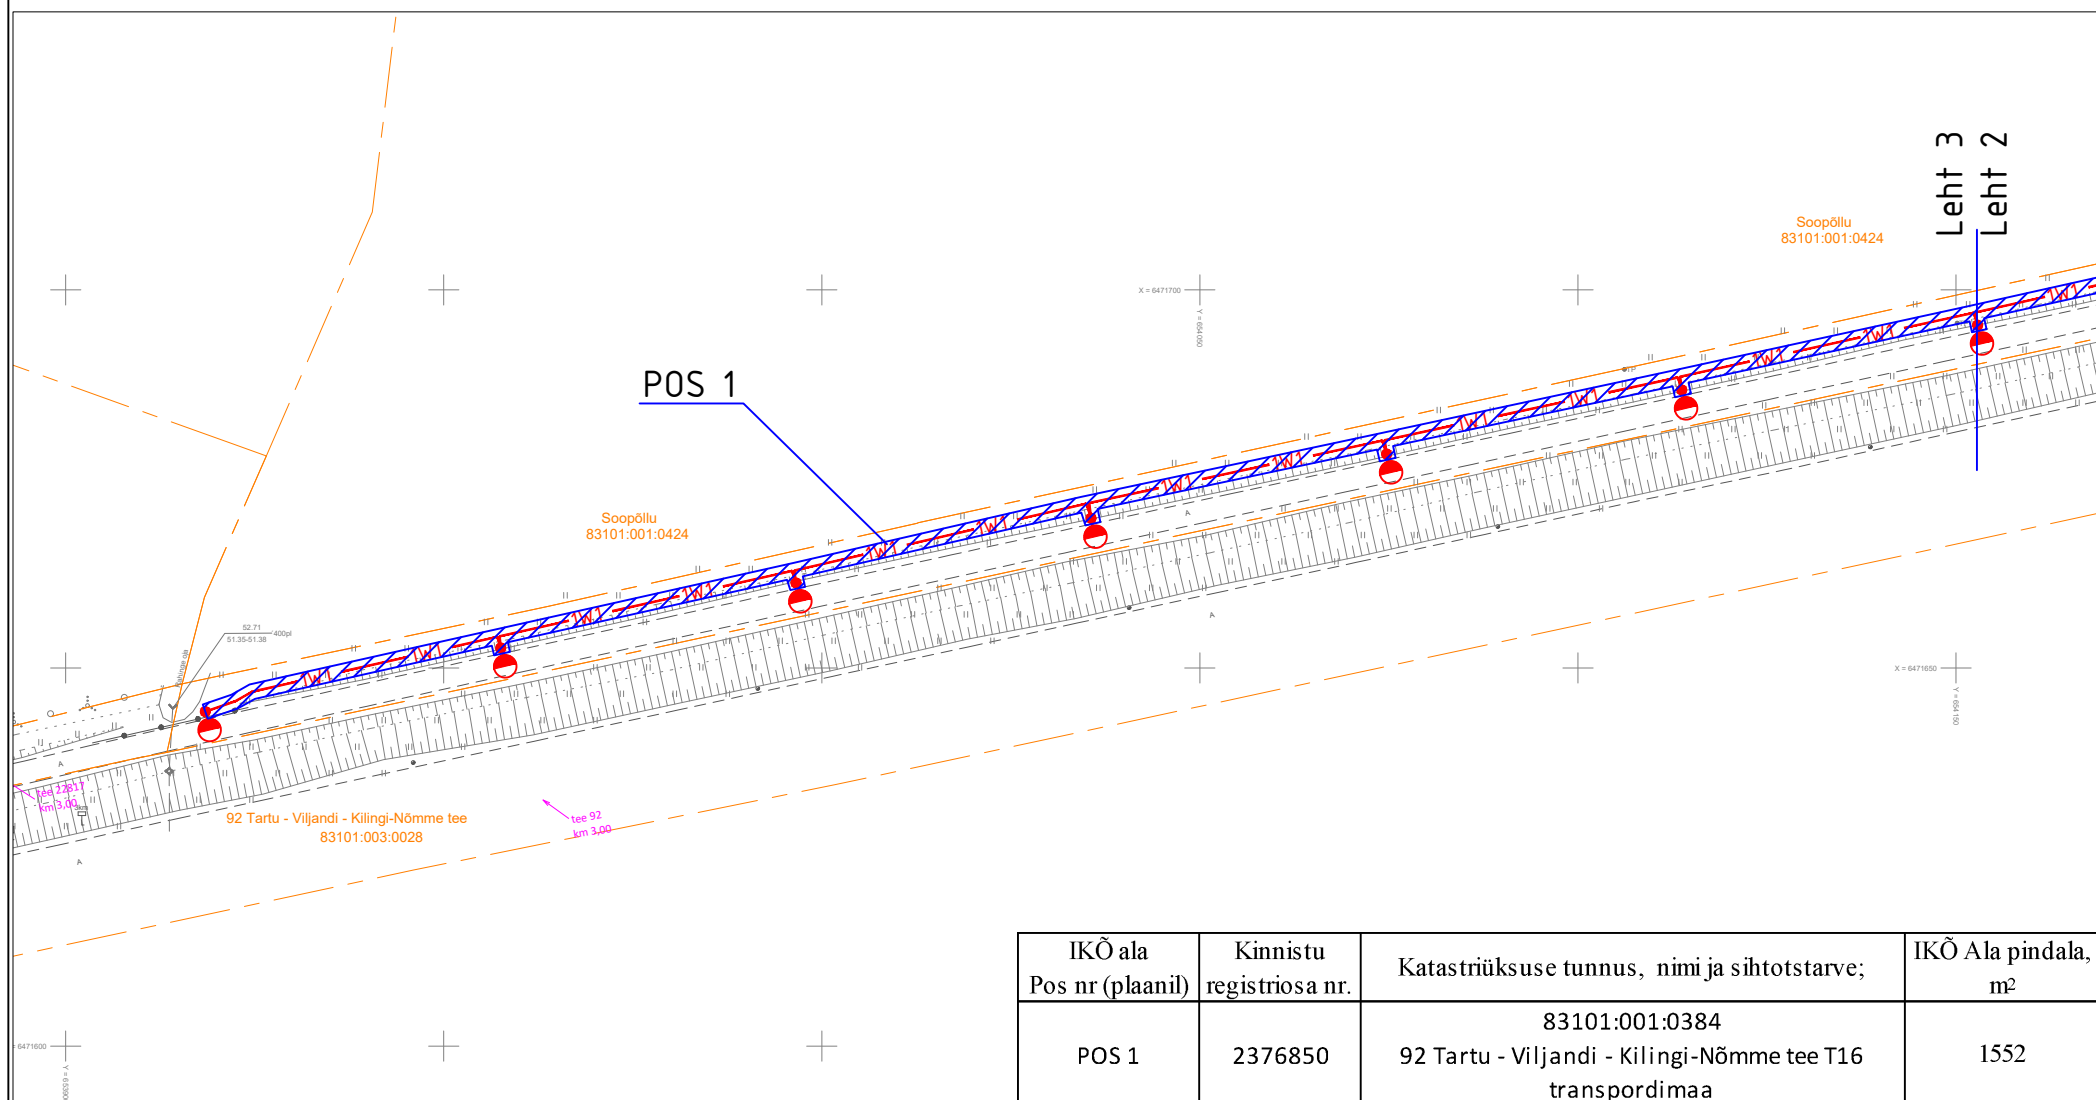

IKÕ ala Pos nr (plaanil)	Kinnistu registrios nr.	Katastriüksuse tunnus, nimi ja sihtotstarve;	IKÕ Ala pindala, m²
POS 1	2376850	83101:001:0384 92 Tartu - Viljandi - Kilingi-Nõmme tee T16 transpordimaa	1552

- Isikliku kasutusõiguse seadmise ala
- Katastriüksuste piirid
- Projekteeritud tänavavalgustuse maakaabel
Projekteeritud maakaabli pikkus ca 805m
- Projekteeritud valgusti torumastil H=6m

Projekti nimi / aadress Riigitee nr.22817 km 2,03-3,30 - Haage jalgte valgustuse projekt. Märja alevik Haage küla, Tartu linn, Tartumaa				Töö nr 96175K4
Koostaja	Heigo Lomp AS Stik-Elekter / Projekteerija Tel: 53440061 / E-post: heigo@stik-elekter.ee	Mõõtkaava M 1:1000	Leht / formaat Leht 3 / A4	Kuupäev 15.09.2026