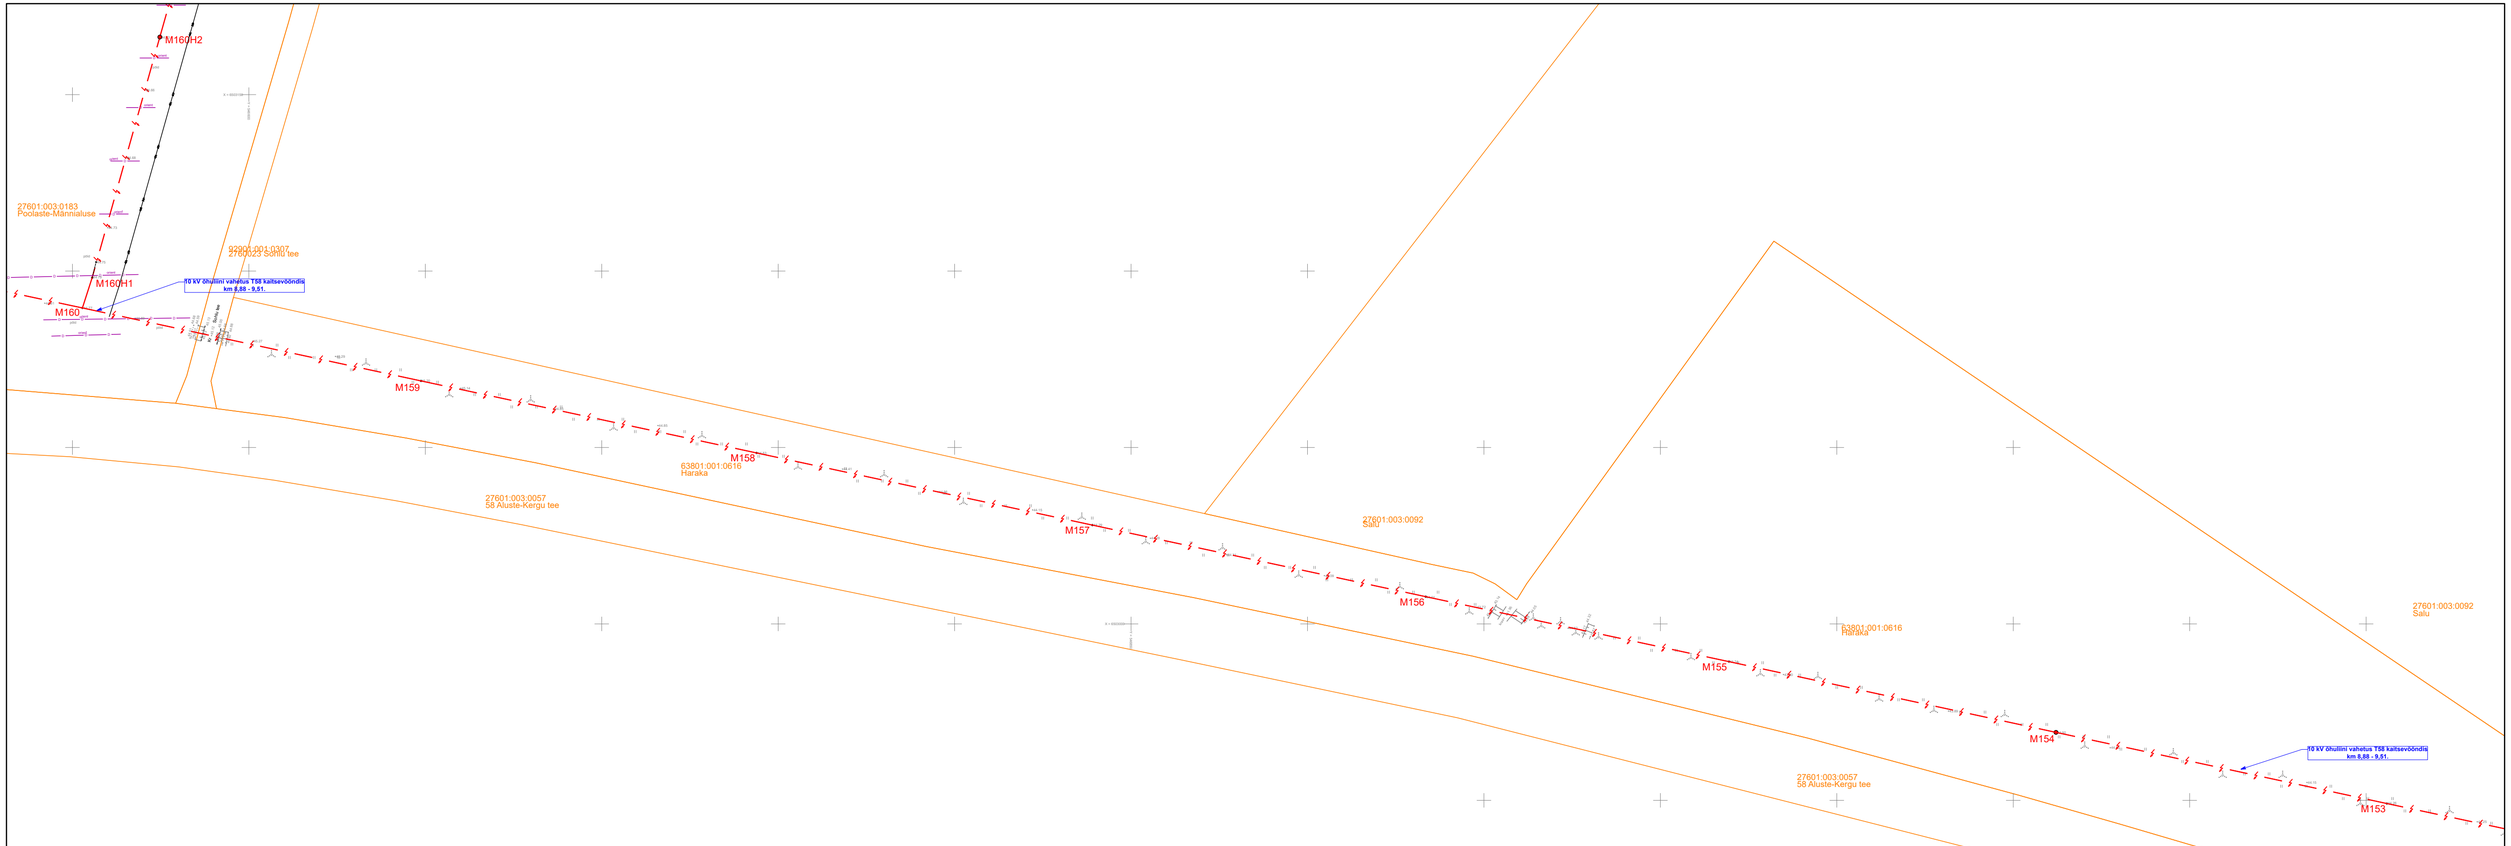

Projekt: **Vändra-Viluvere 10 kV fiidri rekonstrueerimine II etapp Põhja-Pärnumaa vald Pärnu maakond**					Tellija: **Elektrilevi OÜ**		
LEONHARD WEISS	Joonis: **Asendiplaani vaade 2**				Joonise nr: **IP6769-1**		
E-post estonia@leonhard-weiss.com Telefon +372 601 2285 Registrikood 12083348 EL10665798-0001	Projekteeris: **Karl M Põldsam**		05.2024	+372 59002453	M00tkava: 1:1000		
	Kontrollis				Staadium: Tööprojekt		
	Projektijuht				Keel: EST	Leht: 1	Lehti: 1