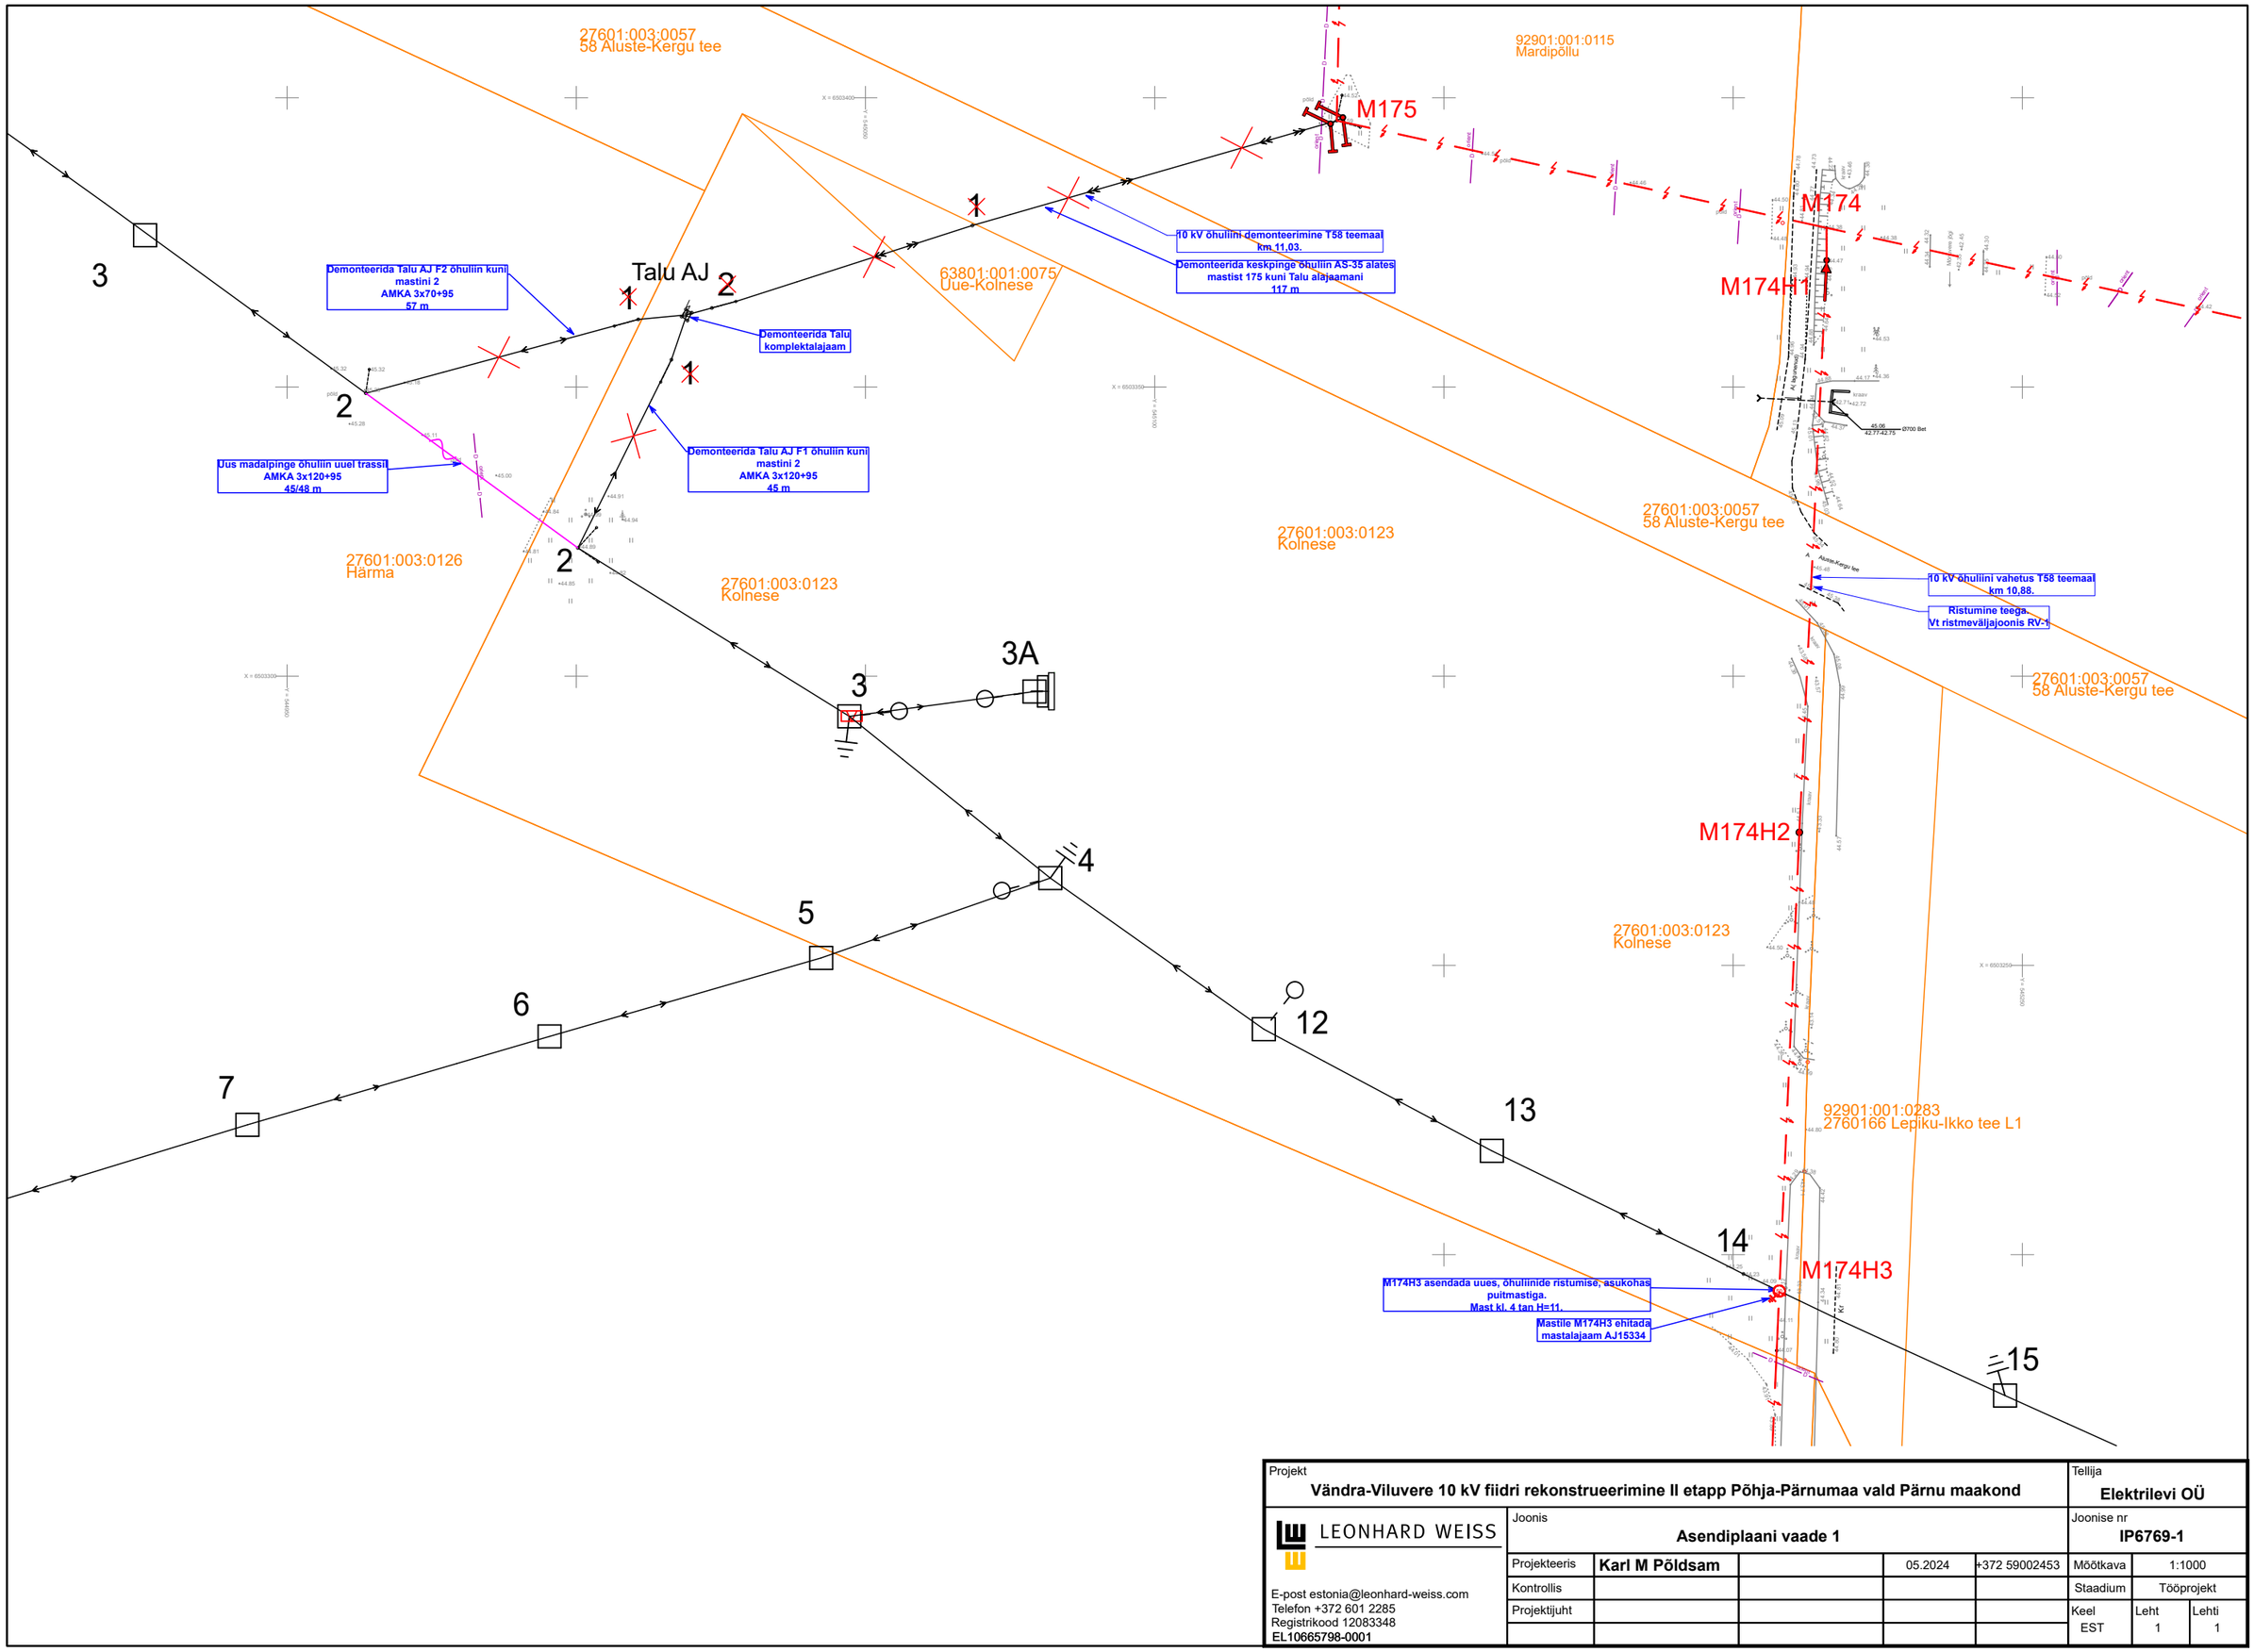

Projekt	**Vändra-Viluvere 10 kV fiidri rekonstrueerimine II etapp Põhja-Pärnumaa vald Pärnu maakond**				Tellija	**Elektrilevi OÜ**	
LEONHARD WEISS	Joonis	**Asendiplaani vaade 1**			Joonise nr	**IP6769-1**	
	Projekteeris	**Karl M Põldsam**		05.2024	+372 59002453	Mõõtkava	1:1000
	Kontrollis					Staadium	Tööprojekt
	Projektijuht					Keel	Leht / Lehti
						EST	1 / 1

E-post estonia@leonhard-weiss.com
Telefon +372 601 2285
Registrikood 12083348
EL10665798-0001