



RV-1
Ristumine maanteega 58 Aluste-Kergu tee km 10,88

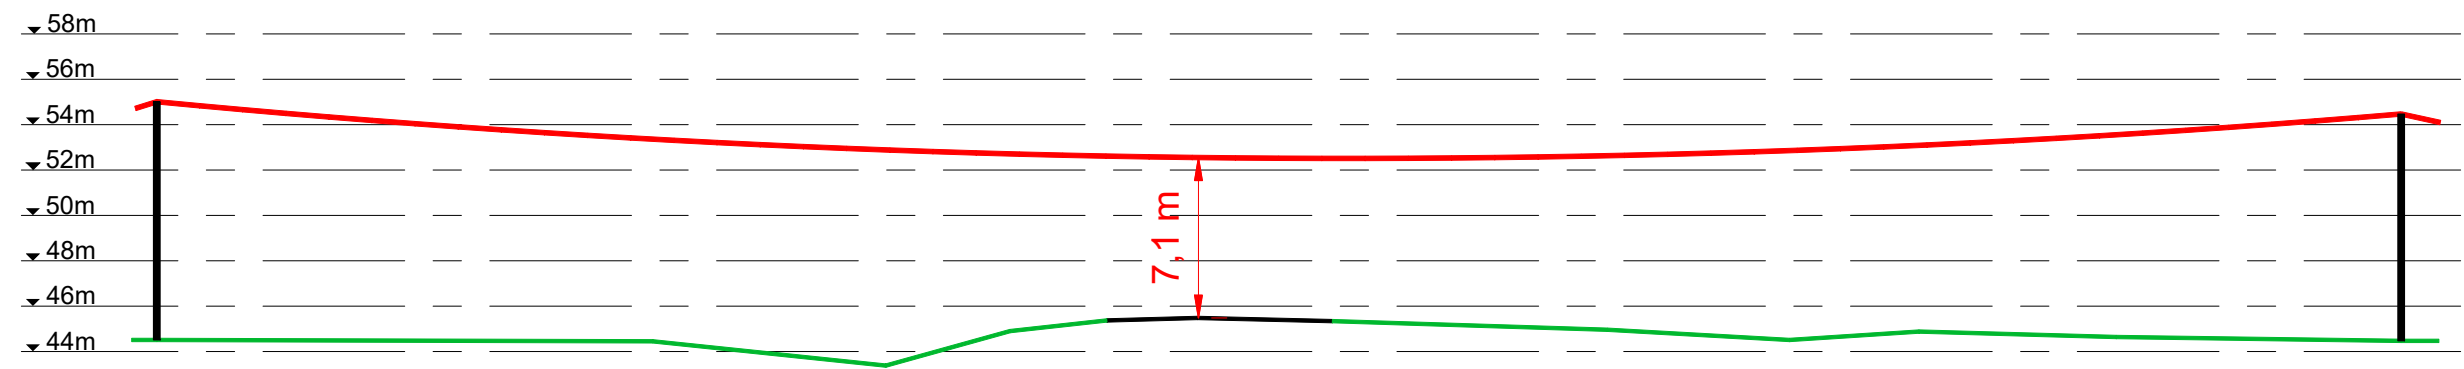

M174H2

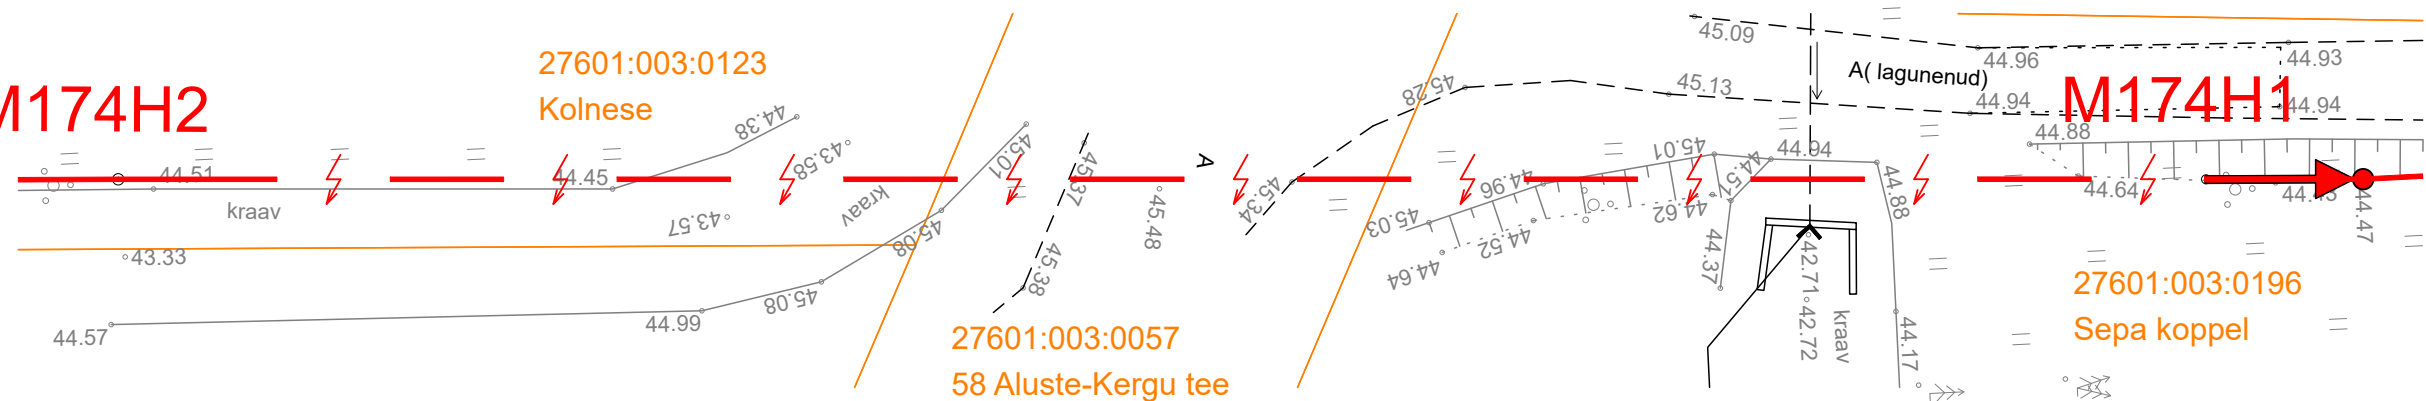

27601:003:0123
Kolnese

27601:003:0057
58 Aluste-Kergu tee

M174H1

27601:003:0196
Seka koppel

Projekt Vändra-Viluvvere 10 kV fiidri rekonstrueerimine II etapp Põhja-Pärnumaa vald Pärnu maakond						Tellija Elektrilevi OÜ		
Joonis Ristmevälja joonis RV-1						Joonise nr IP6769-1		
Projekteeris Karl M Põldsam						Möötkava		
Kontrollis						Stadium		
Projektijuht						Tööprojekt		
Keel EST						Leht 1		
Lehti 1								