
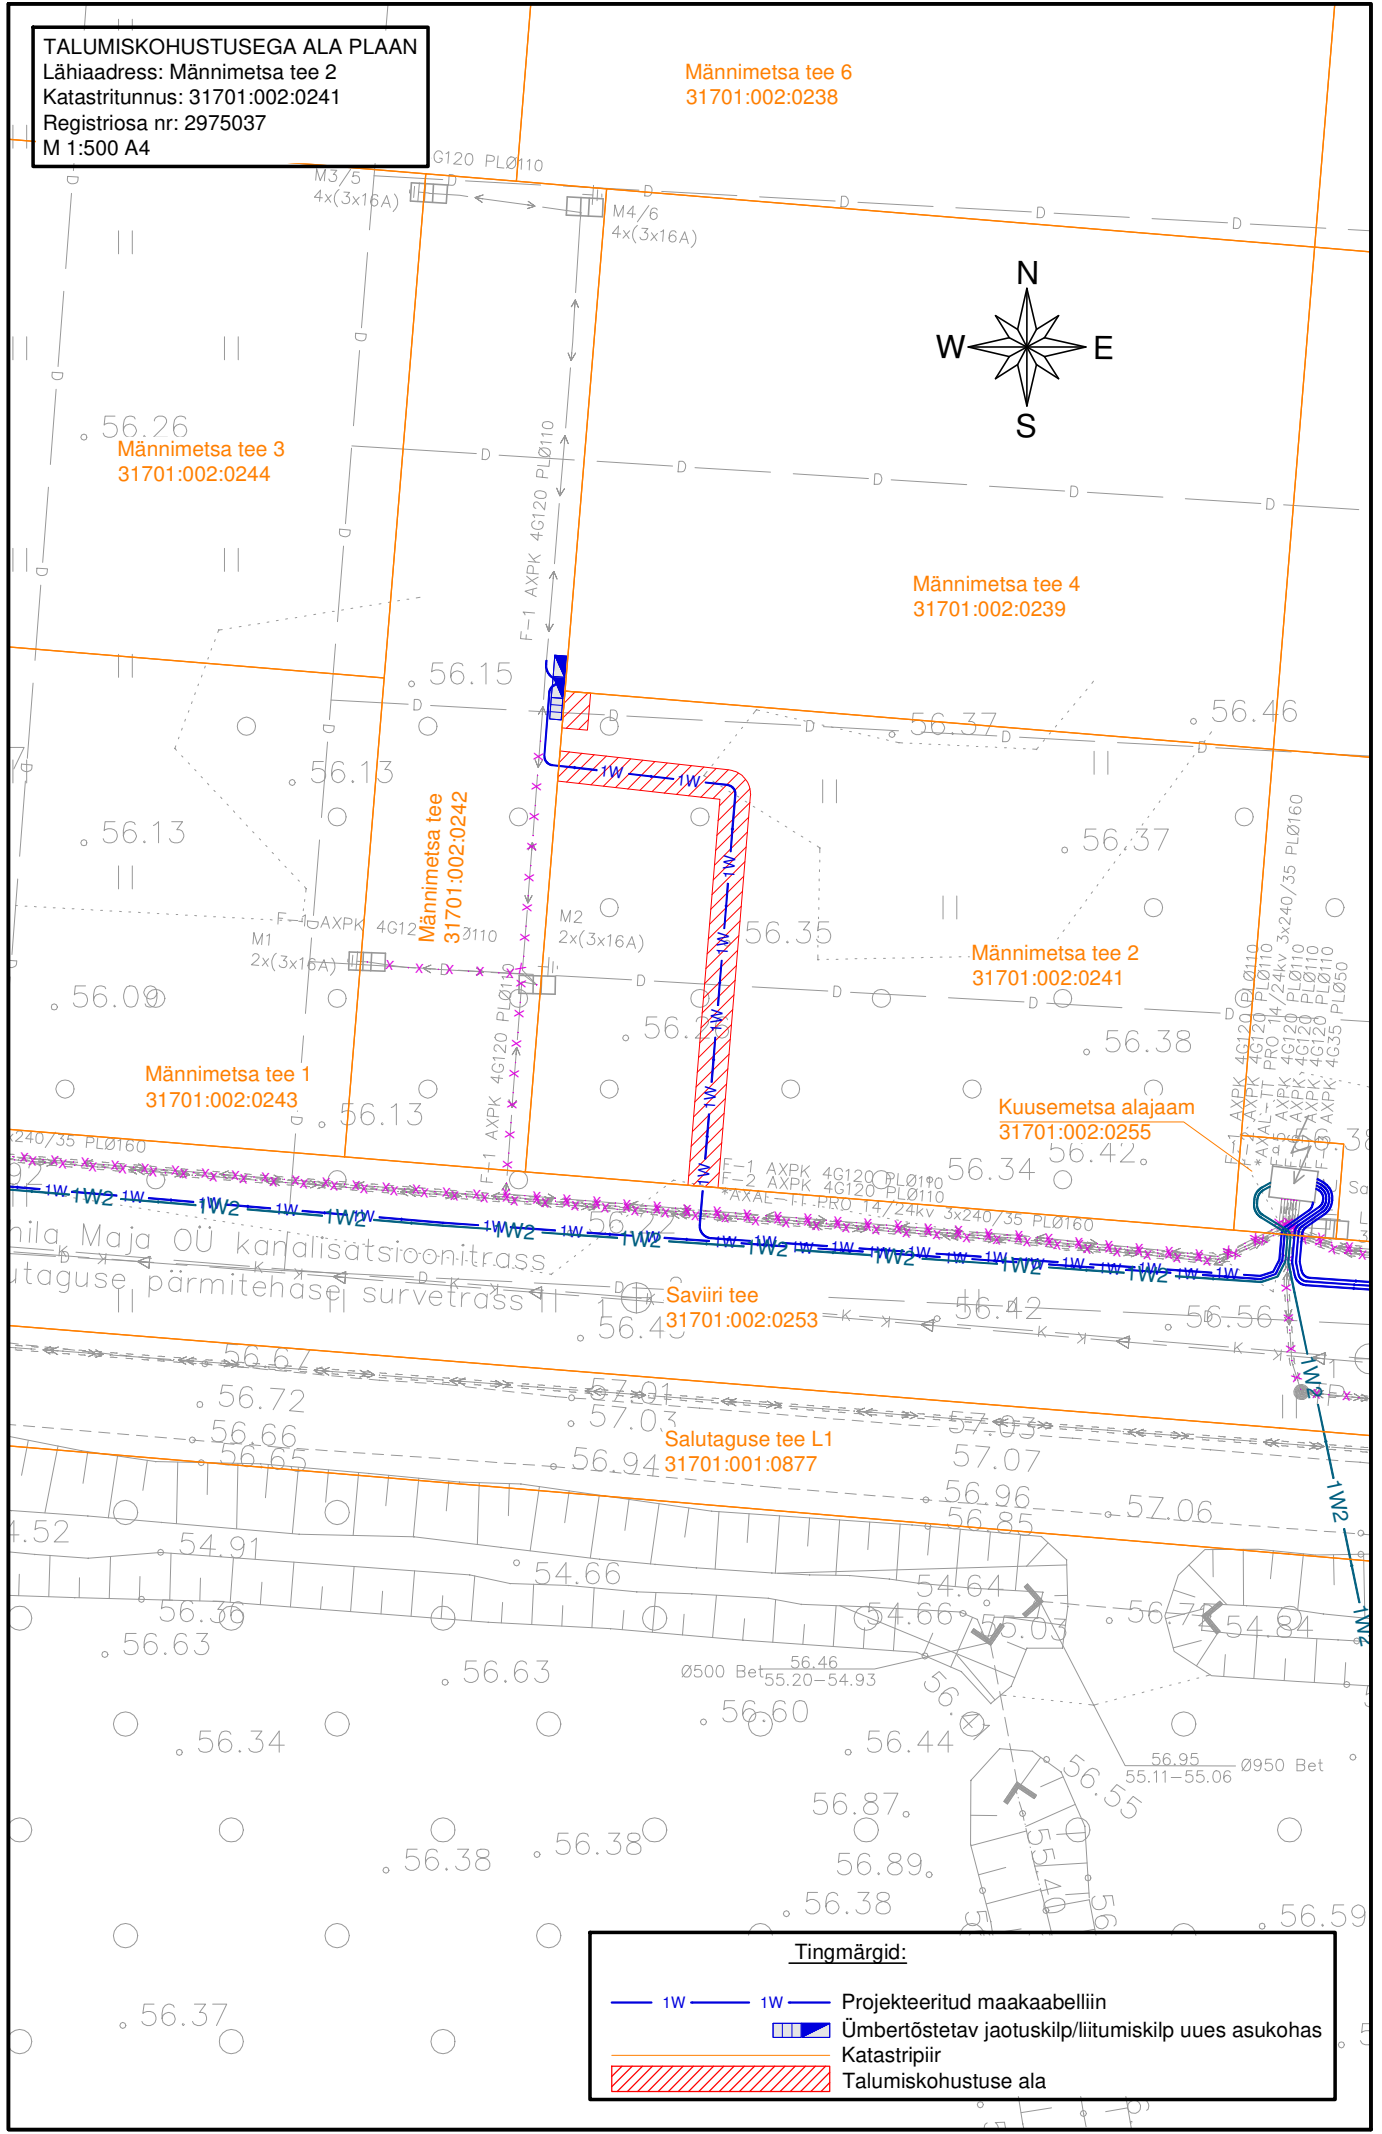


TALUMISKOHUSTUSEGA ALA PLAAN  
 Lähiaadress: Männimetsa tee 2  
 Katastritunnus: 31701:002:0241  
 Registriosia nr: 2975037  
 M 1:500 A4

Männimetsa tee 6  
 31701:002:0238

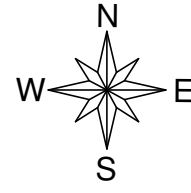

**Tingmärgid:**

- 1W — 1W — Projekteeritud maakaabelliin
- Ümbertõistetav jaotuskilp/liitumiskilp uues asukohas
- Katastripiir
- Talumiskohustuse ala