


Koormatava ala plaan  
Harju mk, Tallinna linn, Vesilennuki tn 6//8 kinnistu, reg. nr 6610901  
M 1:500

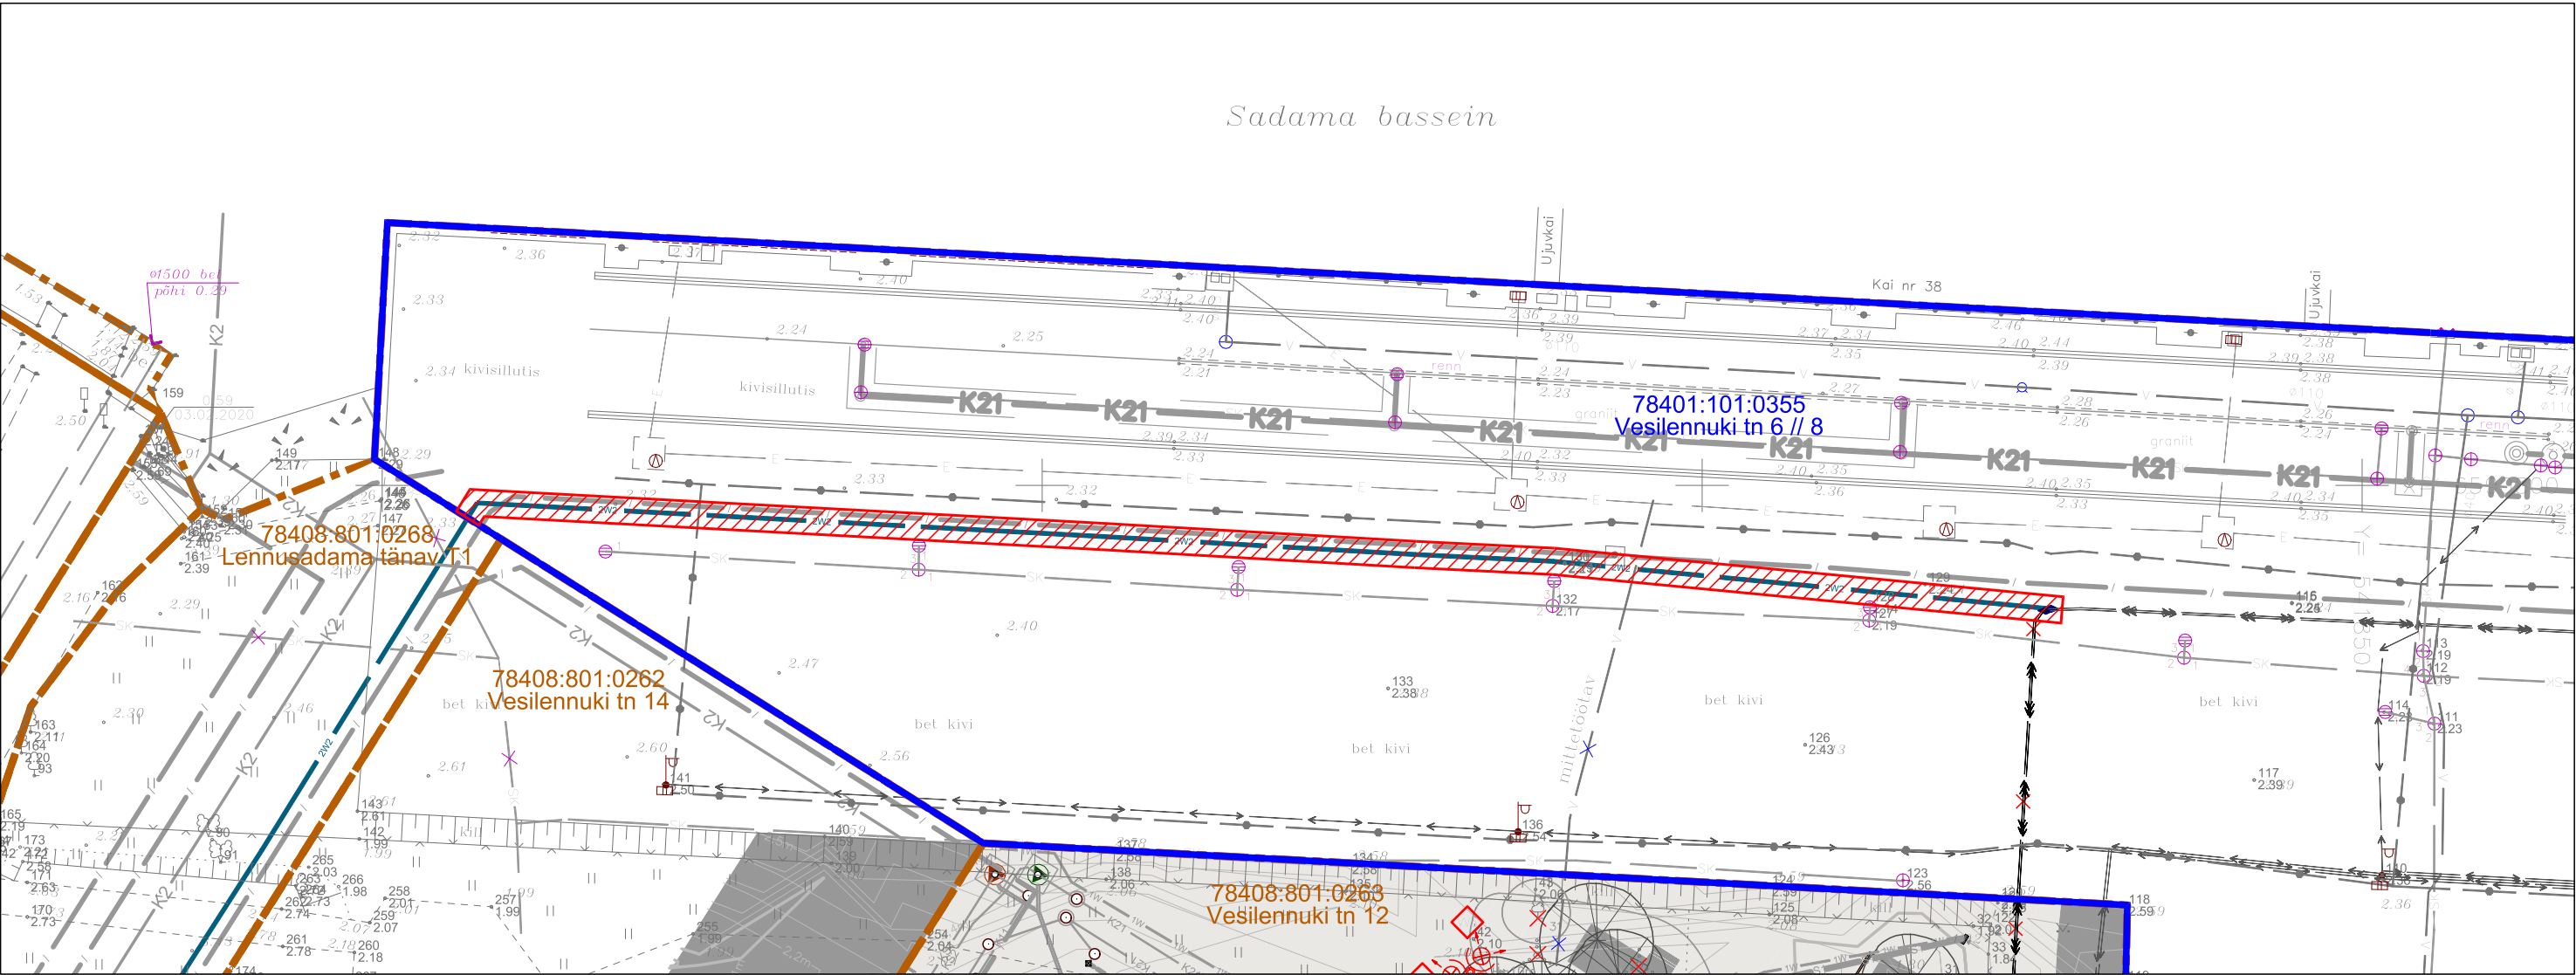

-  Koormatav ala.
-  Kinnistu piir
-  Koormatava kinnistu piir
-  W2 Keskpinge maakaabel

Kasutusõiguse ala 244 m<sup>2</sup>  
projekteeritava tehnovõrgu pikkus 121 m  
kaitsevöönd 1 m mõlemale poole kaablist.  
Projekt kood: PL19-19-341  
Koostanud: Erki Juurikas