


Vinni-
Pajusti
maastikukaitsela
Põhiosa metskond 50

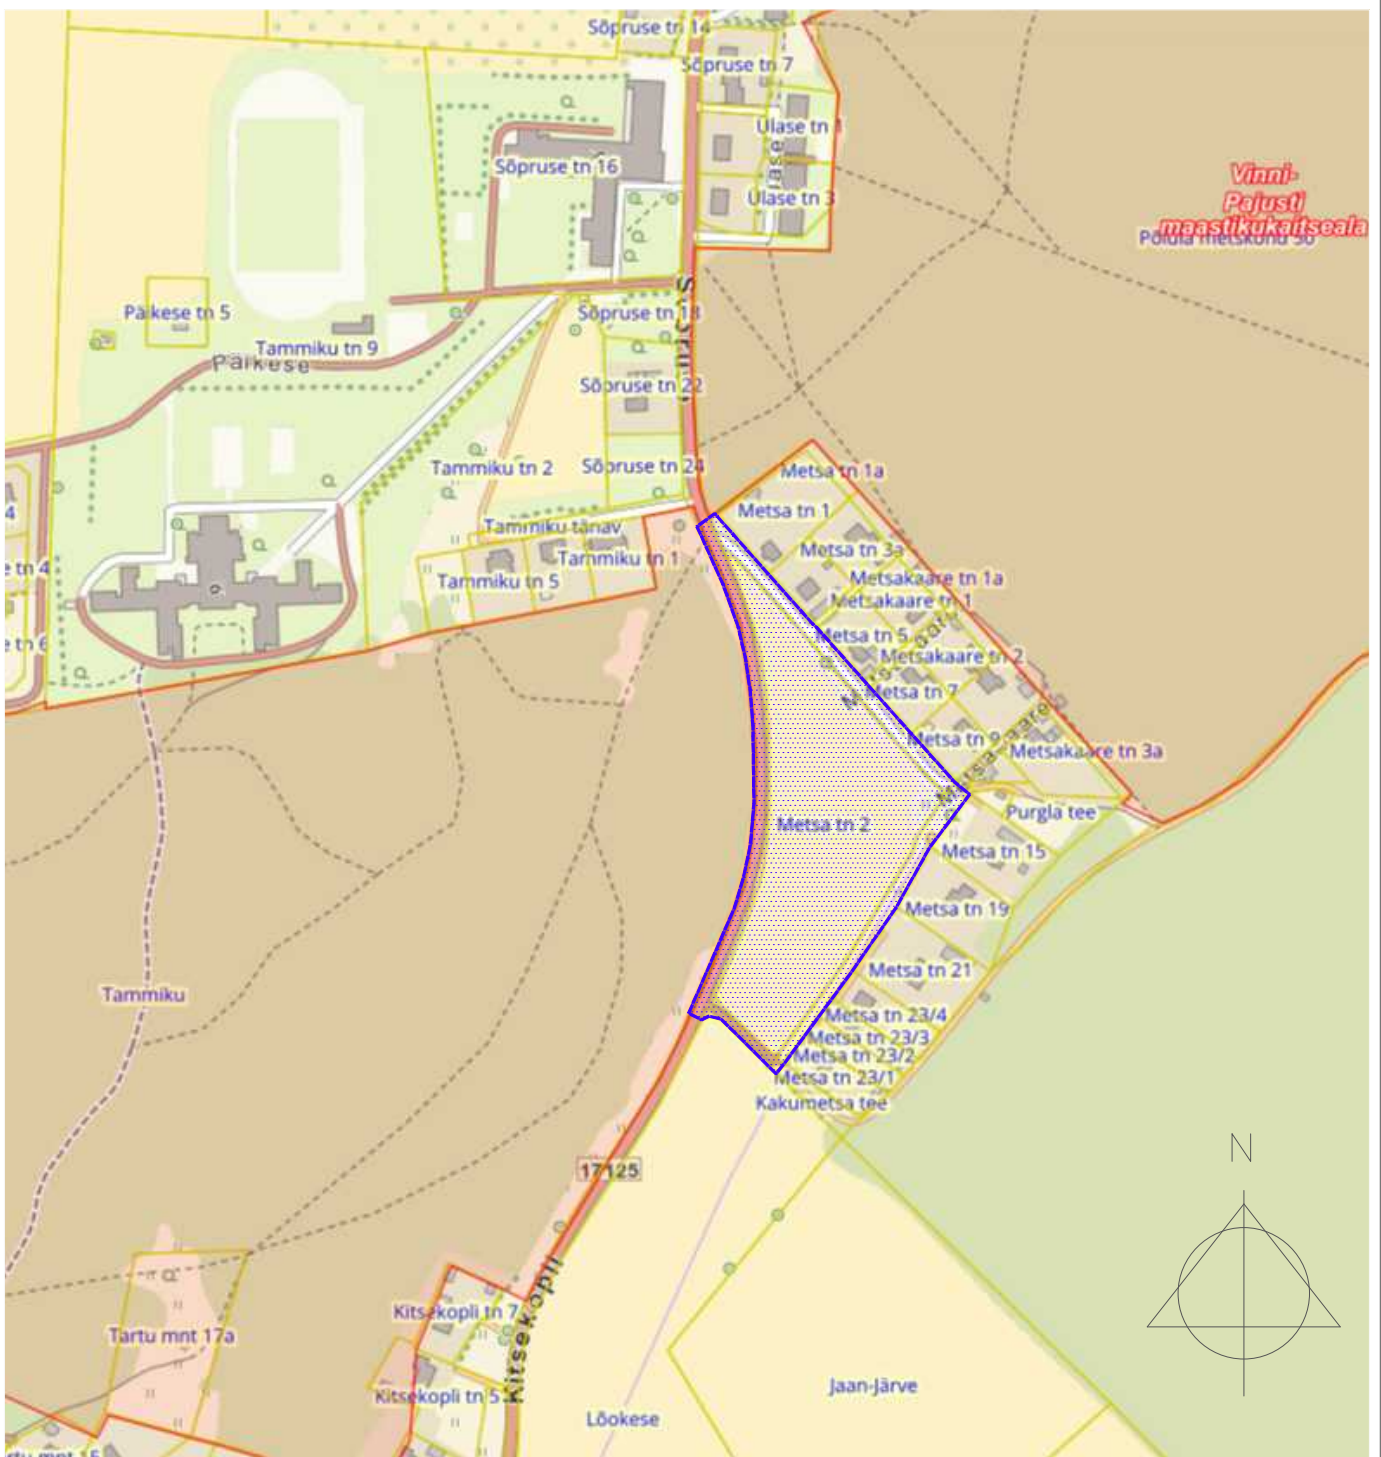

 PLANEERINGUALA

MÄRKUSED:

1. JOONISTE JUURDE KUULUB LAHUTAMATU OSANA SELETUSKIRI
2. JOONISTE VÄLJATRÜKID ON VALGUS- JA NIISKUSTUNDLIKUD

Töö nr. 100326			Planeeringu koostamise korraldaja: VINNI VALLAVALITSUS			
			Huvitatud isik:			
PROJEKTIJUHT	I. HIMMIST		LÄÄNE-VIRU MAAKOND VINNI VALD VINNI ALEVIK METSAN 2 DETAILPLANEERING	STAAD.	LEHT	LEHTI
				PLAN.	1	3
PLANEERIJA	P. HEIN	/allkirjastatud digitaalselt/		Teede- ja liikluse projekteerimine EEP003326; ELK000027 Ehituslik projekteerimine EP10207096-0001 Elektripaigaldamise projekteerimine EL 10207096-0001 Muinsuskaitsemeti tegevusluba E 203/2005-P		
Kuupäev	22.06.2026			Klotoid OÜ Reg kood 10207096 Tehnika 20, Kuressaare 93815 453 3723 / 508 4489 klotoid@klotoid.ee / www.klotoid.ee		
M 1:5000			SITUATSIOONISKEEM			