


# TINGMÄRGID

- Kinnistu piir (transpordimaa)
- Kinnistu piir (mittetranspordimaa)
- Projekteeritud veetorustik
- Projekteeritud kanalisatsioonitorustik
- Projekteeritud sademeveekanalisatsioonitorustik
- Projekteeritud survekanalisatsioonitorustik
- Olemasolev kanalisatsioonitorustik
- / / / / / IKÕ seadustamise ala transpordimaal

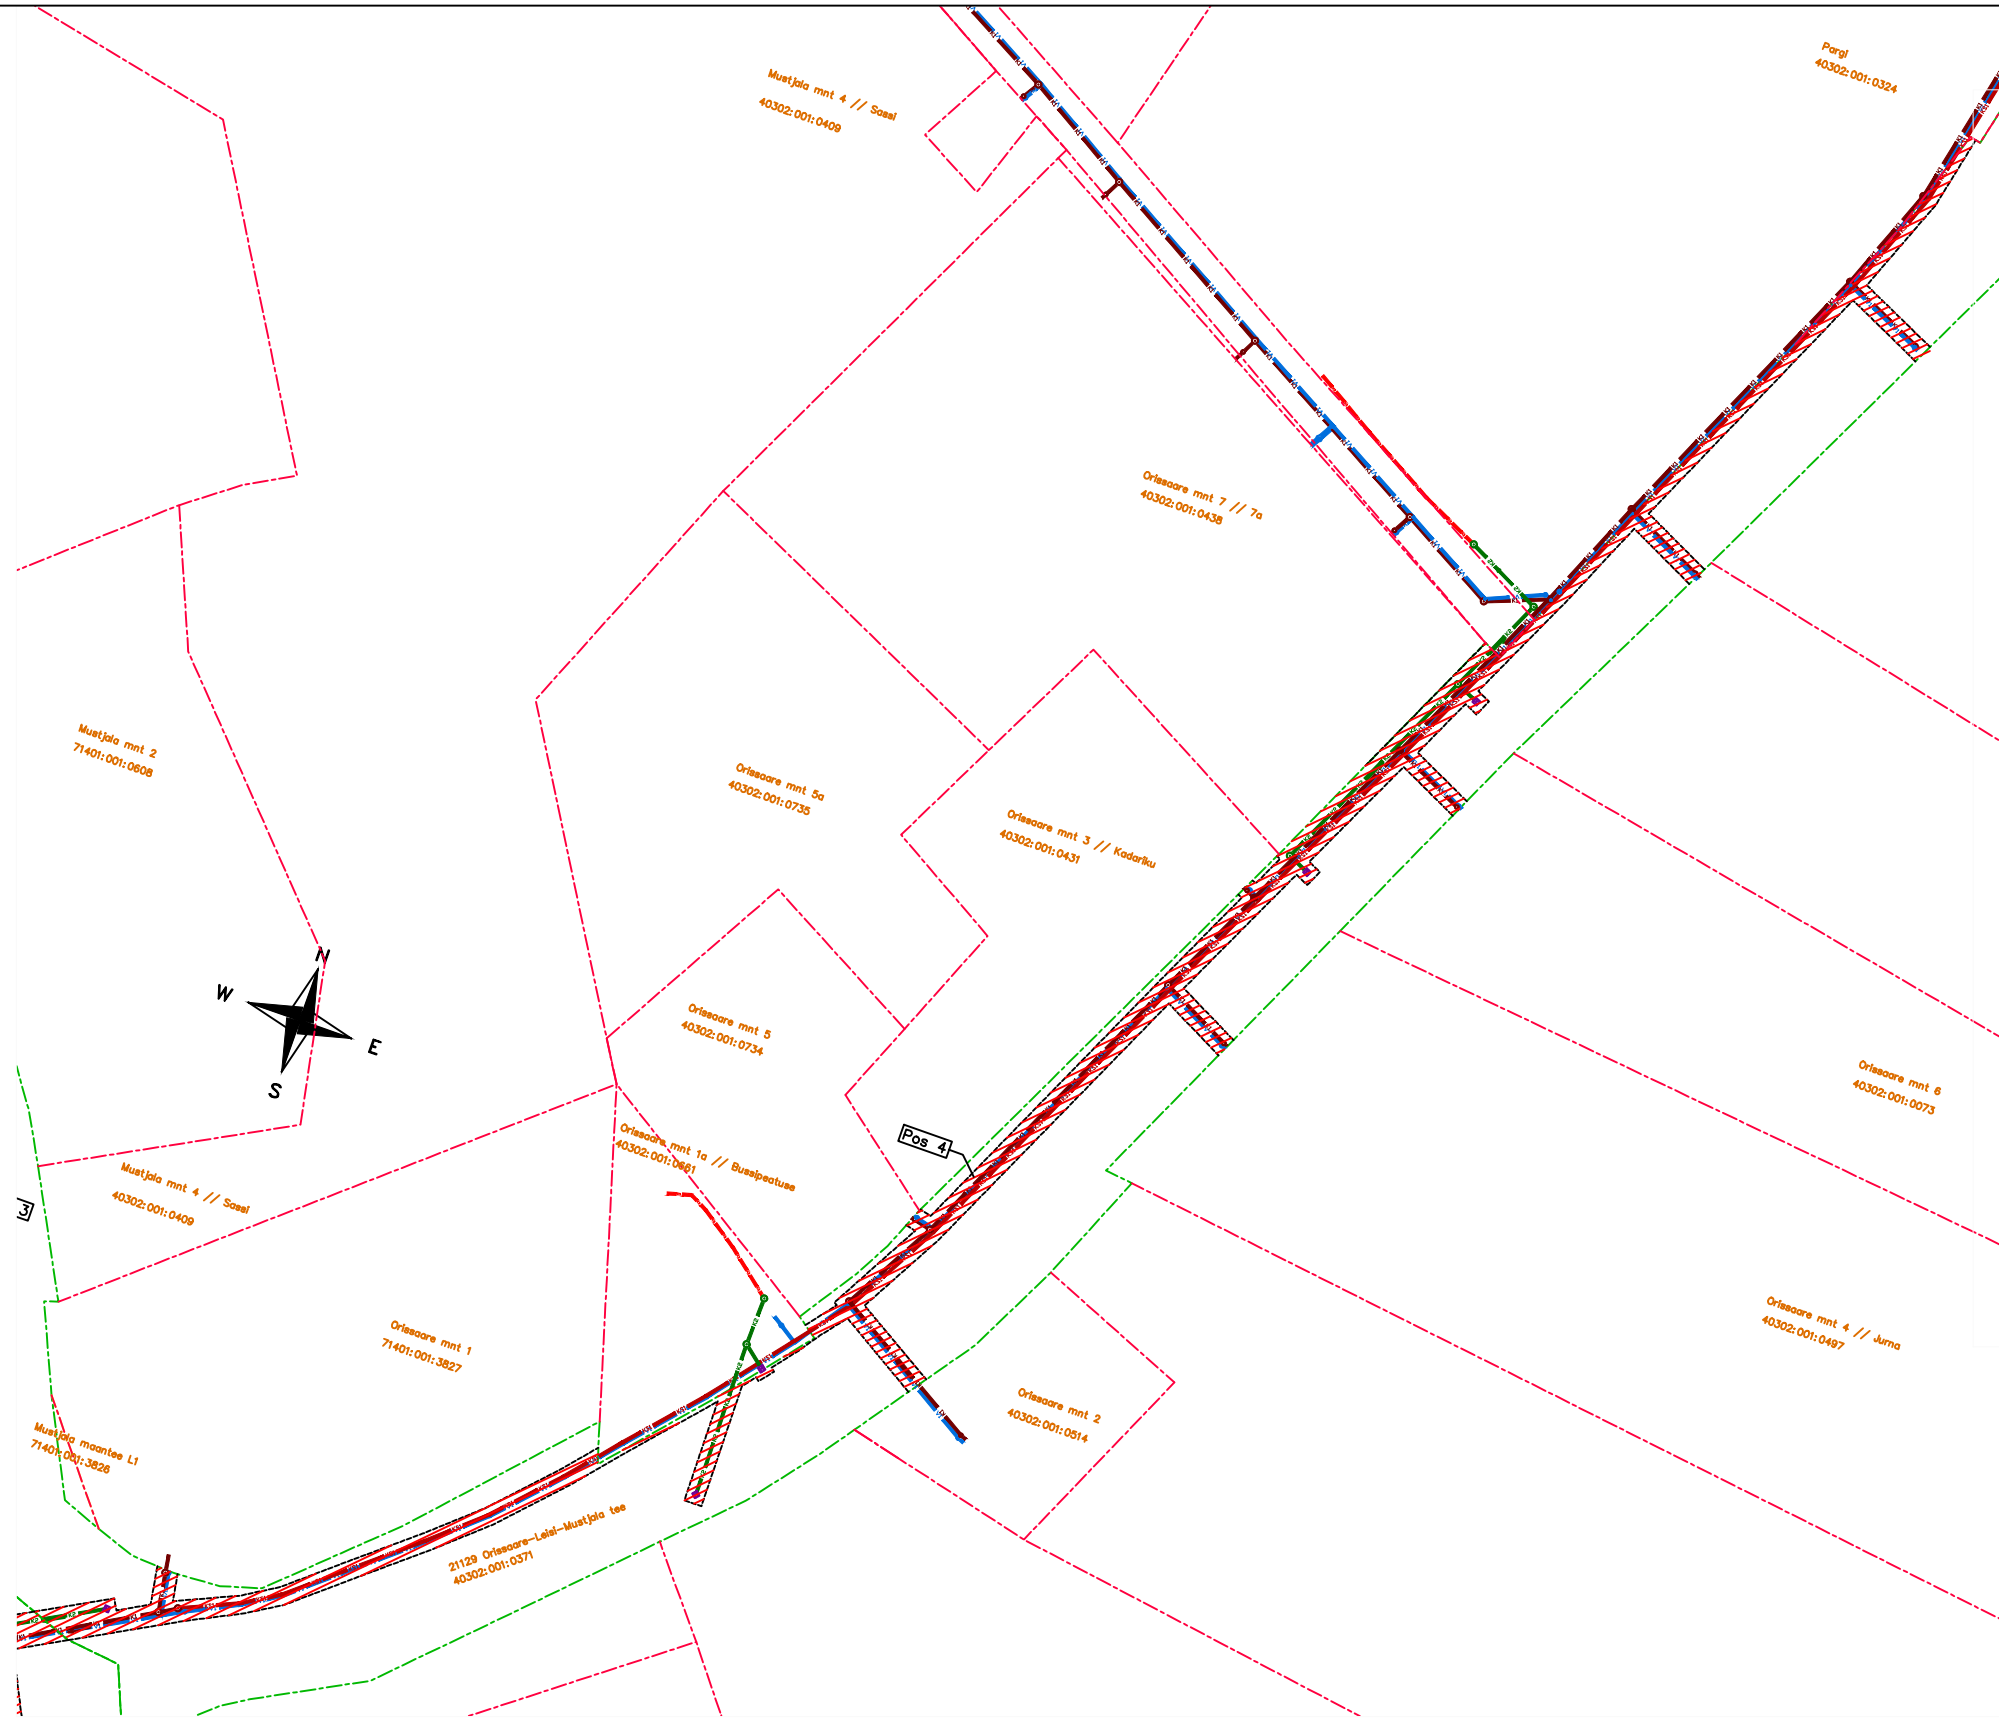

IKÕ ala Pos nr (plaanil)	Kinnistu registriosa number	KÜ tunnus, nimetus	IKÕ ala pindala, m2	Rajatis
4	13950350	21129 Orissaare-Leisi-Mustjala tee 40302:001:0371	966	VK torustik

Projekti nimi / aadress SAARE MAAKOND, SAARAMAA VALD, LEISI ALEVIK, LEISI ALEVIKU KERGLIIKLUSTEE JA VK TORUSTIKE EHITUS			Töö nr <b>050224</b>
Koostaja <b>KLOTOID OÜ</b>	Möötkava <b>1:1000</b>	Leht/formaat <b>2/3 A3</b>	Kuupäev 07/10/2024