


# Paldiski mnt 81- Esimene korrus

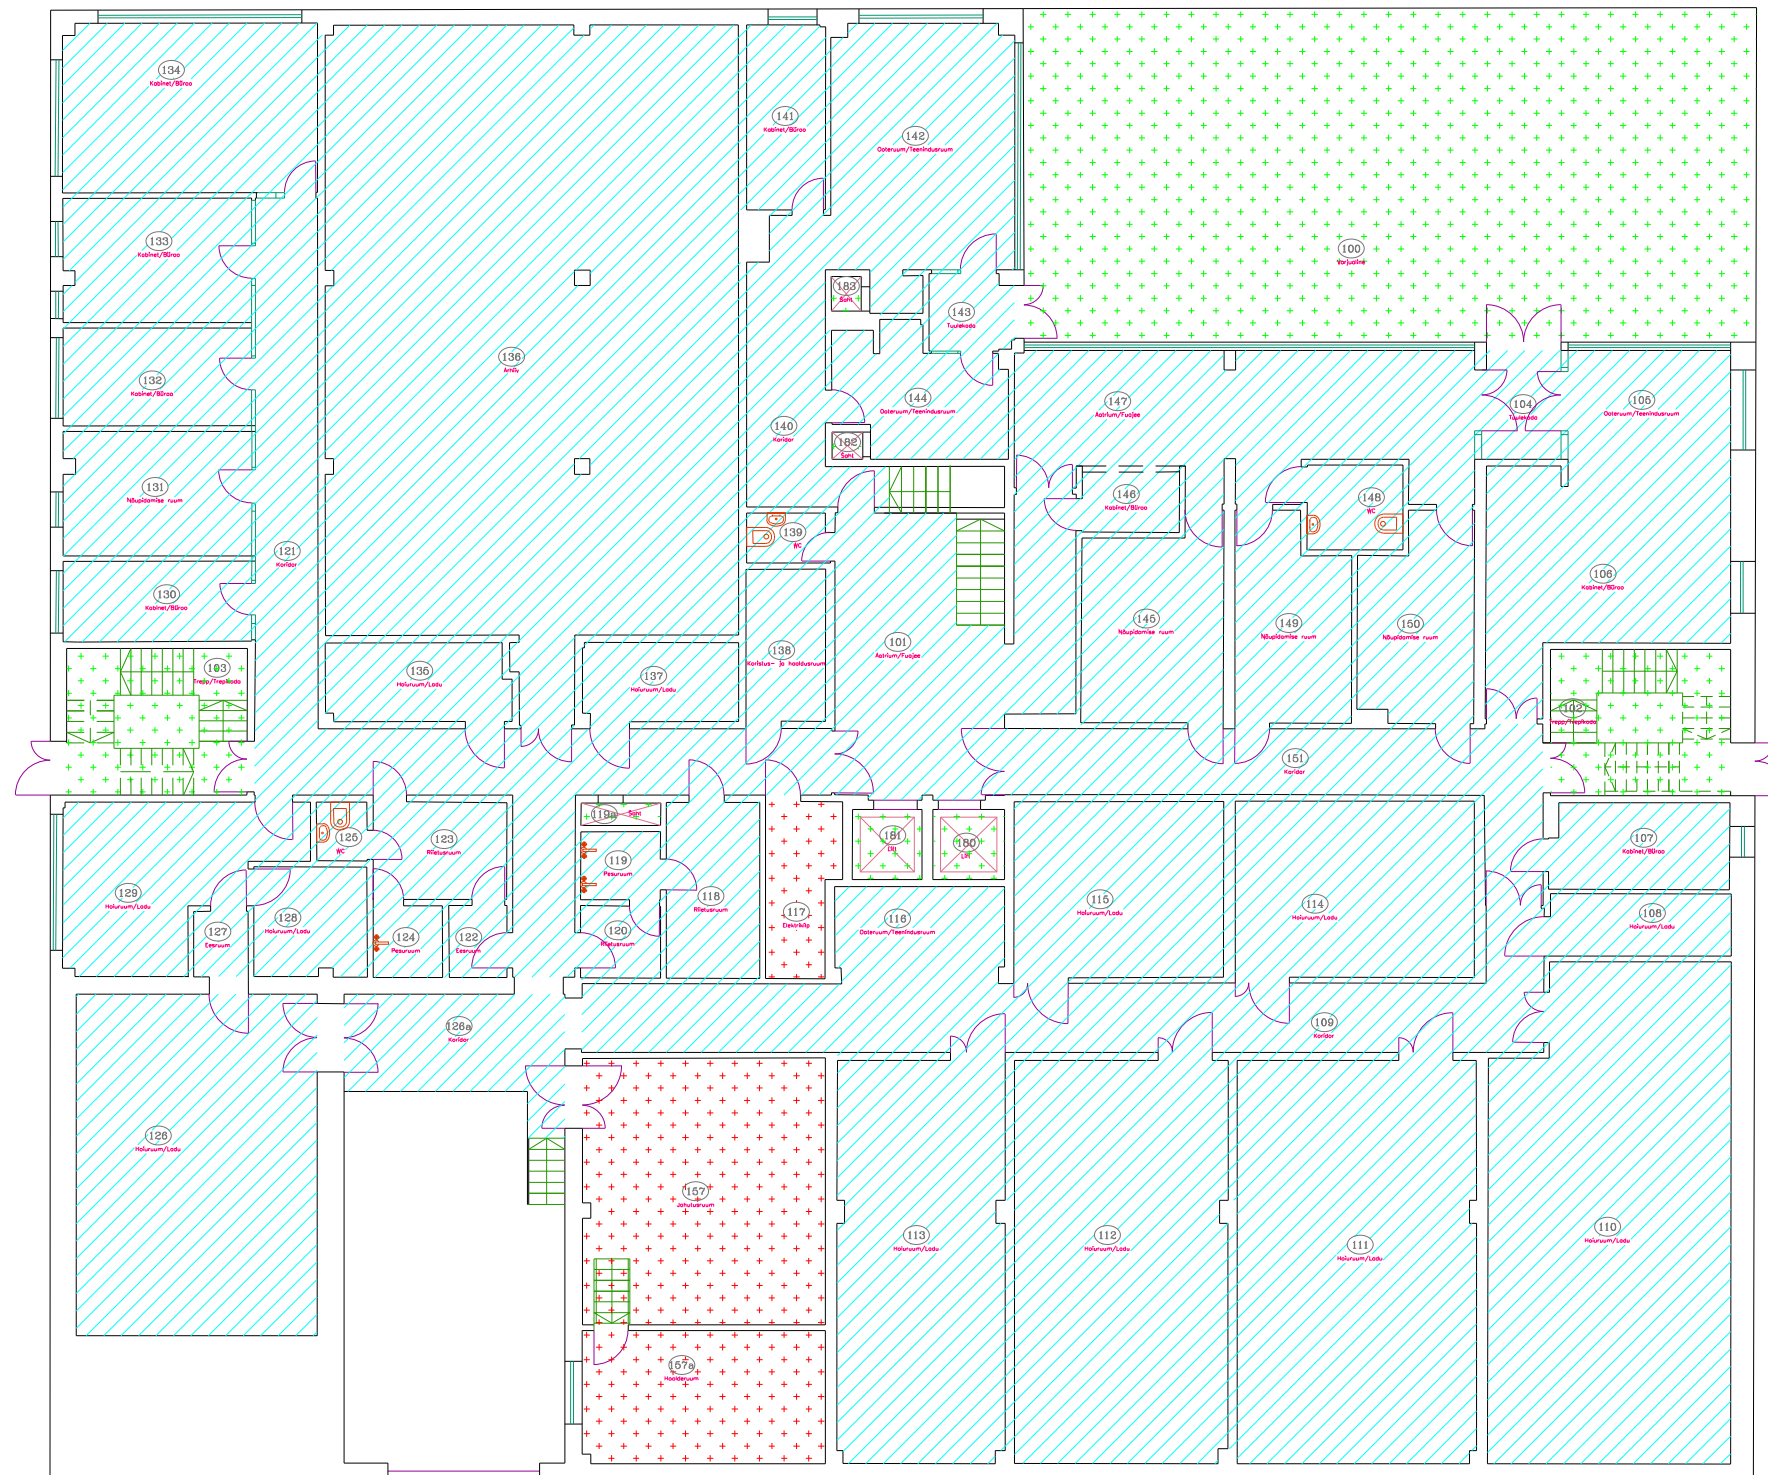

## Legend

-  Terviseamet
-  Vertikaalsed ühendused/korruse avatud pinnad
-  Tehnopinnad