


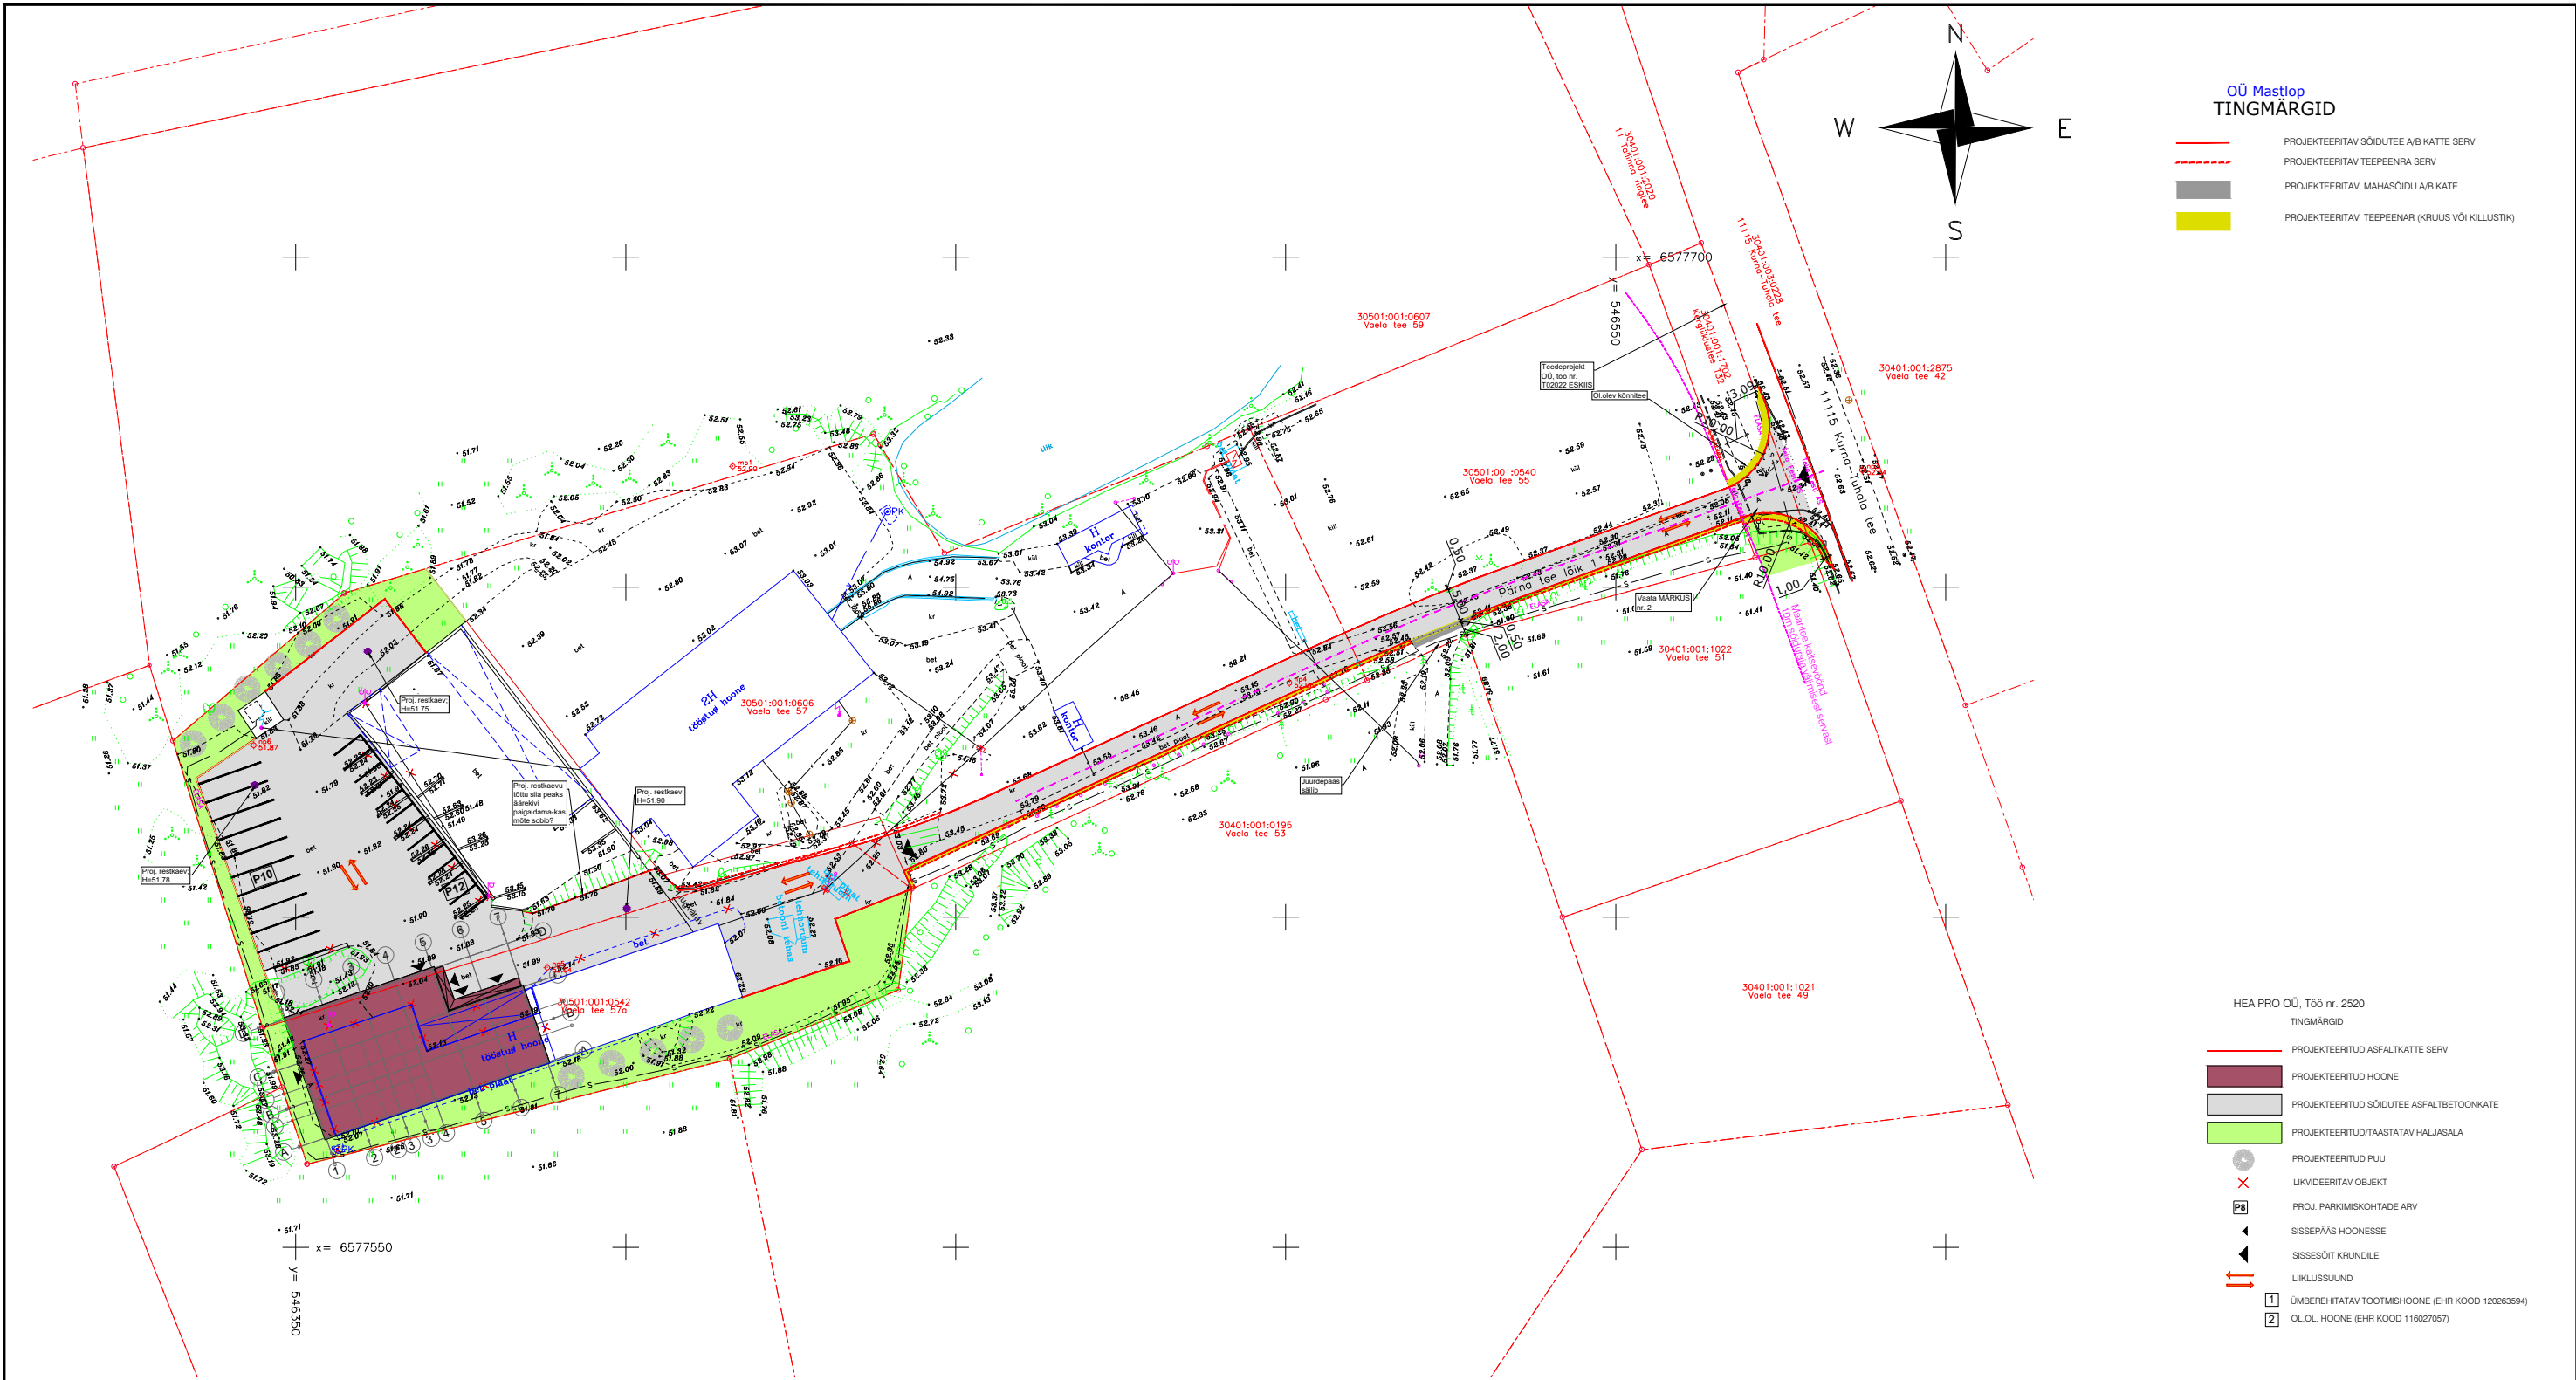

MÄRKUSED:

- Geodeesia Raxoest OÜ. Teostatud 2.06.2025.a. Töö nr. GE25031. Koordinaadid L-EST 97 süsteemis. Kõrgused EH2000 süsteemis.
- Mahasõidu pöörderaadiuseid on kontrollitud 12m pikkuse veoauto sablooniga. Sadulautode liiklust kinnistul ei esine. Mahasõidu pikikalle 2,5% maaanteest eemalduvas suunas.

Mastlop OÜ Mastlop Reg.kood 12618952; EEP003122; ELK000079 Peterburi tee 2F, Tallinn 11415 tel. +372 56 24 26 34, e-mail ppoltsam@gmail.com		Projekti nimetus:	TOOMISHOONE ÜMBEREHITAMISE PROJEKT TEEDE-EHITUSLIK OSA	Projekti tunnus:	2520
		Asukoht:	11115 KURNA-TUHALA TEE; KERGLIIKLUSTEE T32; VAELA TEE 55; VAELA TEE 57; VAELA TEE 57a; VAELA TEE 57b VAELA KÜLA, KIILI VALD, HARJU MK	Töö nr:	25091
Projektijuht	Pärt Põltsam	Tellija:	MR MULTI KINNISVARA OÜ	Leht nr:	TL-02
Projekteeris	Pärt Põltsam			Staadium:	ESKIIS
Kontrollis	Pärt Põltsam (tunnistuse nr. 163405/163406)	Joonise nimetus:	ASENDIPLAAN	Mõõtkava:	1:1000
Koostatud / trükitud: 03.12.2025/ 03.12.2025					