


Ø500 N:40T MALMIST UMBKAAS TÄHISTUSEGA TH
JA MALMKRAEGA

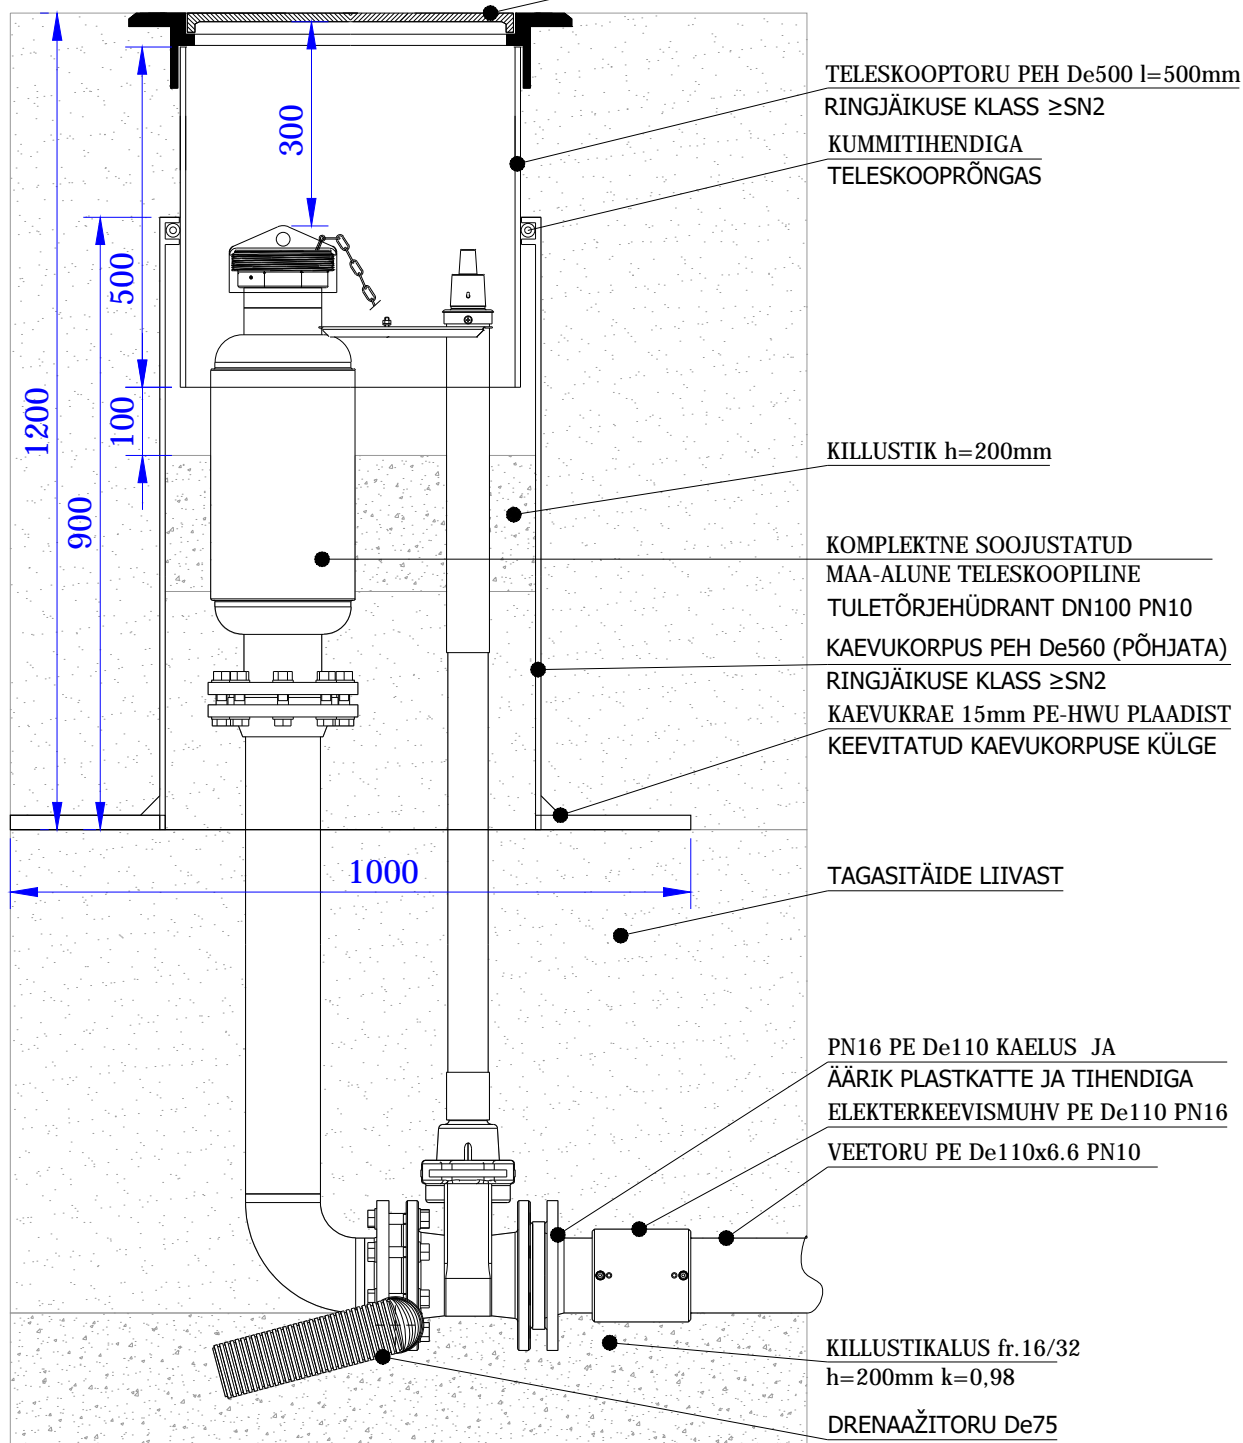

MÄRKUS: Järgida nõuded tuletõrjehüdrandi tüübi valikule, paigaldamisele, tähistamisele ja korrashoiule vastavalt siseministri määrusele, vastu võetud 18.08.2010 nr.37



ROOSI TÄNAV JA NÕLVA TEE
KAMBJA VALD, REOLA KÜLA

PROJEKTEERIJAJA	AHTI SÄRG
TELLIJAJA	AS TARTU VEEVÄRK
TÖÖ NR.	2024-11 LL
JOONISE NR.	VVK-5
MÕÖTKAVA	1.500
KUUPÄEV	SEPTEMBER 2024

MAA-ALUSE TULETÕRJEHÜDRANDIKAEVU SKEEM
(joonisel VVK-1, veesõlm H-1)

VÄLISVÕRGUD, TÖÖPROJEKT