


100R02001(ASENDIPLAAN+TEOSTUS).dwg

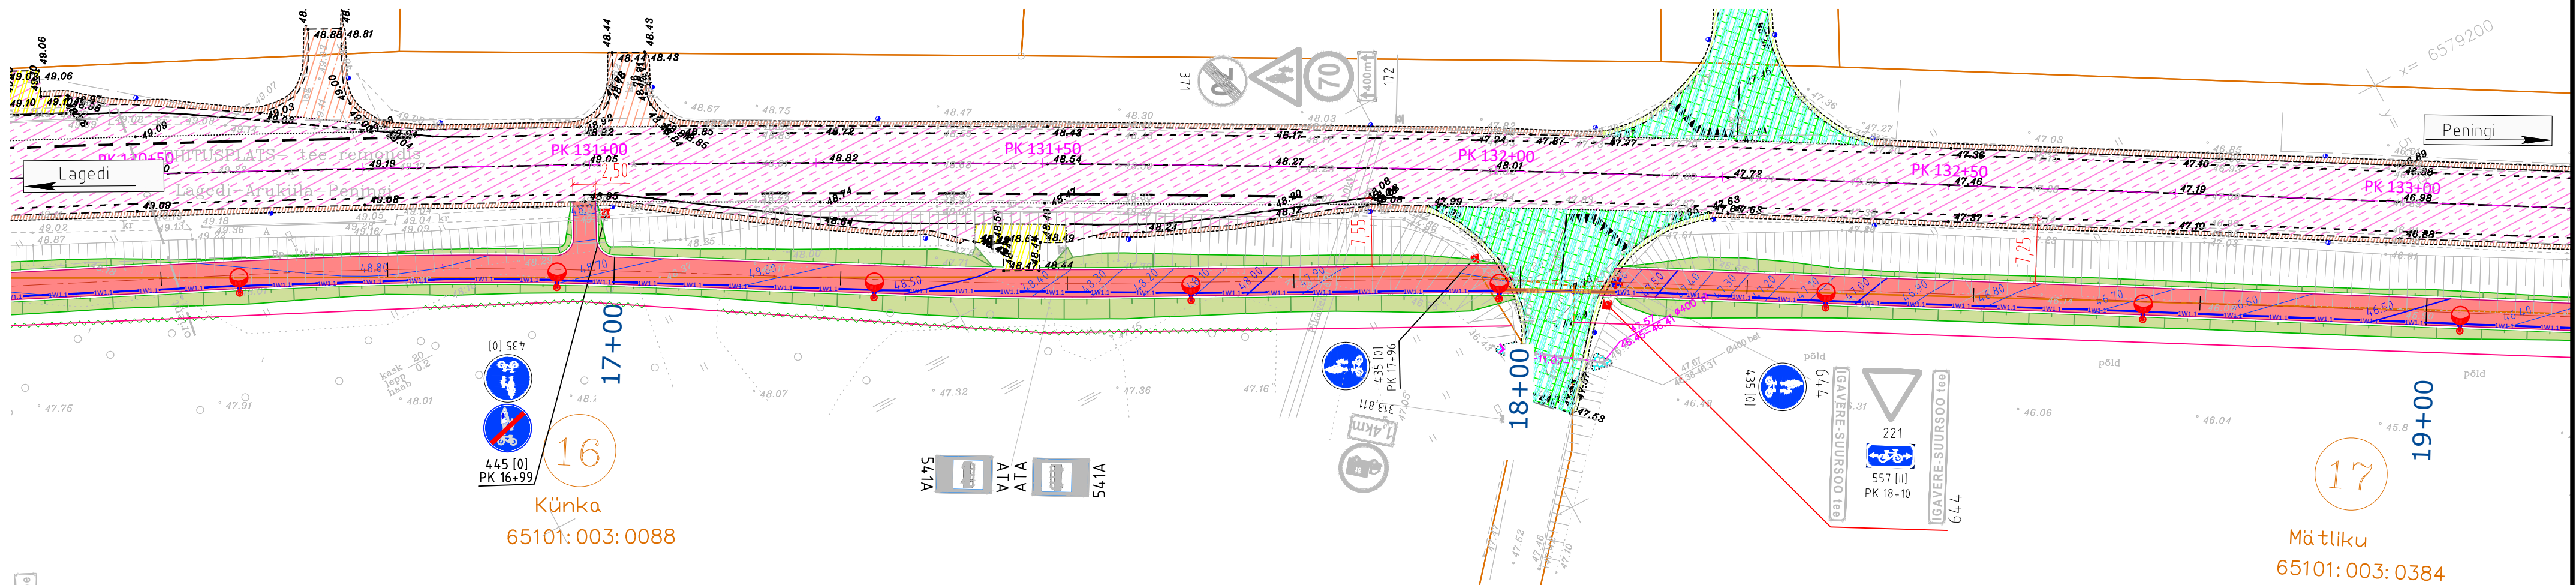

PLAANI TINGMÄRGID:

- PK 1+00
- PIKETAÄŽ
- KATASTRÜKSUSE PIIR
- PLANEERITUD KATASTRÜKSUSE PIIR
- TEE TELG
- JALGTEE KATTE SERV
- TEEPEENAR
- RAADAMISE PIIR
- PUUDE/VÕSA VÕRA PIIRAMISE JOON
- MAHASOITU TEOSTUSJONIS
- MAHASOITU TEOSTUSJONIS
- MAANTEE TEOSTUSJONIS
- TUGIPEENRA TEOSTUSJONIS

- KRUUSPEENAR
- MAHASOITU ASFALTKATE
- JALGTEE ASFALTKATE
- KRUUSKATE
- HALJASALA
- IMBAUK
- LIKVIDEERITAV HEKK/PUU/
- LIKLUSMÄRK/OBJEKT
- NÕLV
- VÕRKAED
- RESTKAEV KOOS
- VÄLJAVOOLUGA

- OL OLEV, ÜMBERTÕSTETAV
- LIKLUSMÄRK KOOS POSTIGA
- LIKLUSMÄRK KOOS POSTIGA
- OL OLEV, ÜMBERTÕSTETAV
- SININE JA KOLLANE TÄHISPOST
- KOLLANE TÄHISPOST
- VALGUSTI MAAKAABEL
- VALGUSTI MAST
- OL OLEV ÜMBER TÕSTETAV VALGUSTI MAST
- KRAAVI VOOLUSUUND
- TRUUP

Märkused:

- Topo-geodeetilised uuringud teostas REIB OÜ, töö nr TT-6259
- Geoloogilised uuringud teostas OÜ REIB, töö nr GE-3254

Projekti nimetus

Lagedi-Aruküla-Peningi maantee äärs kergliiklustee esimese etapi projekteerimine

Joonise nimetus

Kergliiklustee asendiplaan, liikluskorraldus ja vertikaalplaneerimine PK 16+50 - PK 19+00

Kontrollija

Hepta

Hepta Group Energy
OÜ
Mõeluse 2/1
12618 TALLINN
EESTI
Tel. +372 5179698
info@hepta.ee

Tellija

Raasku Vallavalitsus
Tallinna mnt 24,
Aruküla 75201
60 70 348
raasku.vald@raasku.ee

Projektijuht

Sander Kulp

Projektiteerija

Marko Toode

Staadium

PP

Kuupäev

27.01.2023

Möötkava


1:500

Projekti nr

22375

Joonise nr

R207

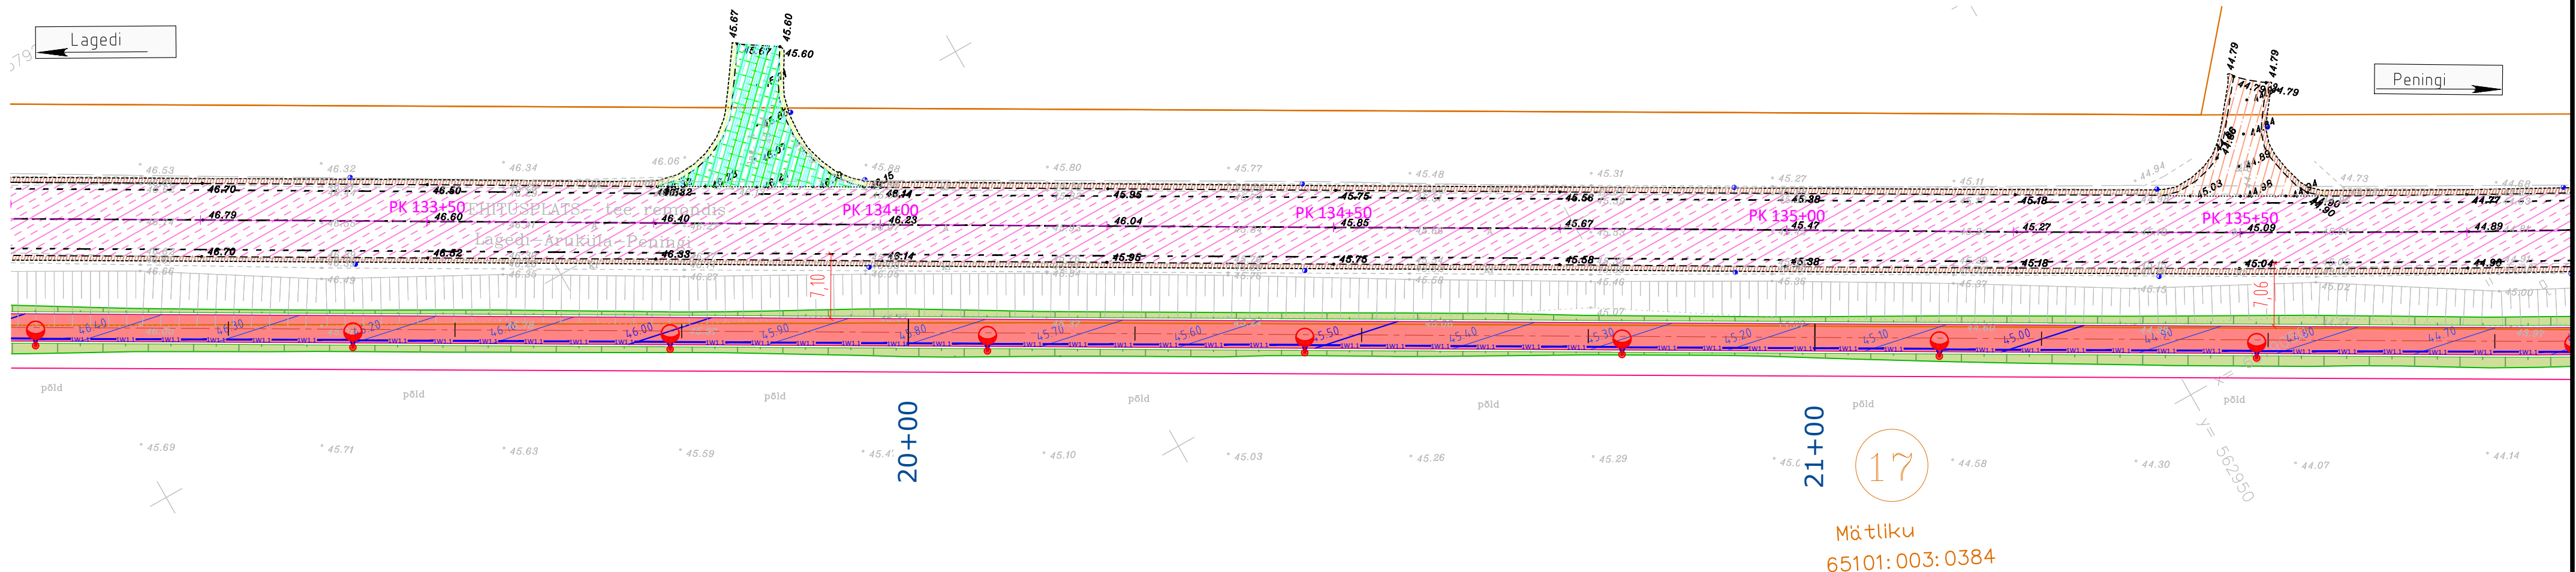

PLAANI TINGMÄRGID:

- PK 1+00
- PIKETAÄŽ
- KATASTRÜKSUSE PIIR
- PLANEERITUD KATASTRÜKSUSE PIIR
- TEE TELG
- JALGTEE KATTE SERV
- TEEPEENAR
- RAADAMISE PIIR
- PUUDE/VÕSA VÕRA PIIRAMISE JOON
- MAHASOITU TEOSTUSJONIS
- MAHASOITU TEOSTUSJONIS
- MAANTEE TEOSTUSJONIS
- TUGIPEENRA TEOSTUSJONIS

- KRUUSPEENAR
- MAHASOITU ASFALTKATE
- JALGTEE ASFALTKATE
- KRUUSKATE
- HALJASALA
- IMBAUK
- LIKVIDEERITAV HEKK/PUU/
- LIKLUSMÄRK/OBJEKT
- NÕLV
- VÕRKAED
- RESTKAEV KOOS
- VÄLJAVOOLUGA

- OL OLEV, ÜMBERTÕSTETAV
- LIKLUSMÄRK KOOS POSTIGA
- LIKLUSMÄRK KOOS POSTIGA
- OL OLEV, ÜMBERTÕSTETAV
- SININE JA KOLLANE TÄHISPOST
- KOLLANE TÄHISPOST
- VALGUSTI MAAKAABEL
- VALGUSTI MAST
- OL OLEV ÜMBER TÕSTETAV VALGUSTI MAST
- KRAAVI VOOLUSUUND
- TRUUP

Märkused:

- Topo-geodeetilised uuringud teostas REIB OÜ, töö nr TT-6259
- Geoloogilised uuringud teostas OÜ REIB, töö nr GE-3254

Projekti nimetus

Lagedi-Aruküla-Peningi maantee äärs kergliiklustee esimese etapi projekteerimine

Joonise nimetus

Kergliiklustee asendiplaan, liikluskorraldus ja vertikaalplaneerimine PK 19+25 - PK 21+75

Kontrollija

Hepta

Hepta Group Energy
OÜ
Mõeluse 2/1
12618 TALLINN
EESTI
Tel. +372 5179698
info@hepta.ee

Tellija

Raasku Vallavalitsus
Tallinna mnt 24,
Aruküla 75201
60 70 348
raasku.vald@raasku.ee

Projektijuht

Sander Kulp

Projektiteerija

Marko Toode

Staadium

PP

Kuupäev

27.01.2023

Möötkava

1:500

Projekti nr

22375

Joonise nr

R208

100R02001(ASENDIPLAAN+TEOSTUS).dwg