

# 0,4 kV/sidekaabli ristumine maanteega kinnisel meetodil 11199 Põllküla-Madise tee 8,33 km



56202:001:0306  
Kruusiaugu

56202:001:0433  
11199 Põllküla-Madise tee

43101:001:1710  
Käbi

56202:001:0256  
Kadarbiku

$M_{hor} = 1:100$   
 $M_{vert} = 1:100$

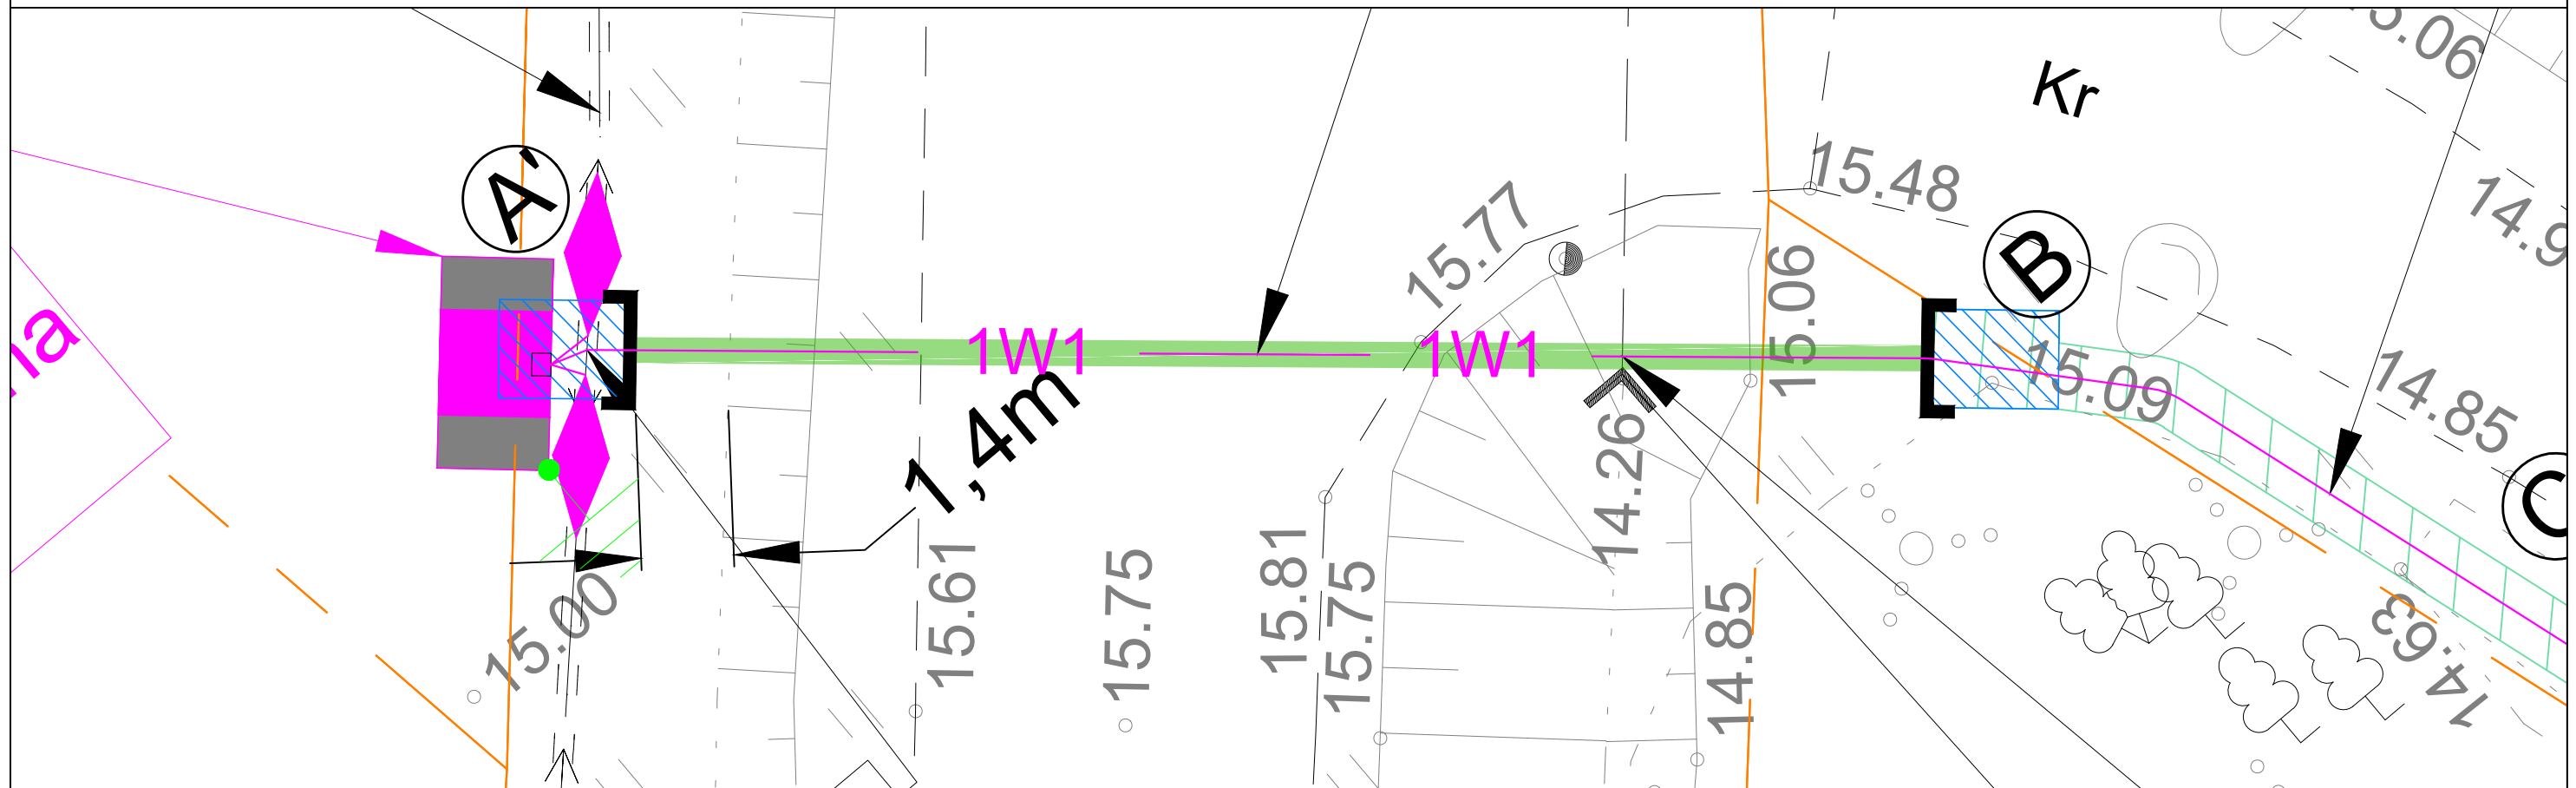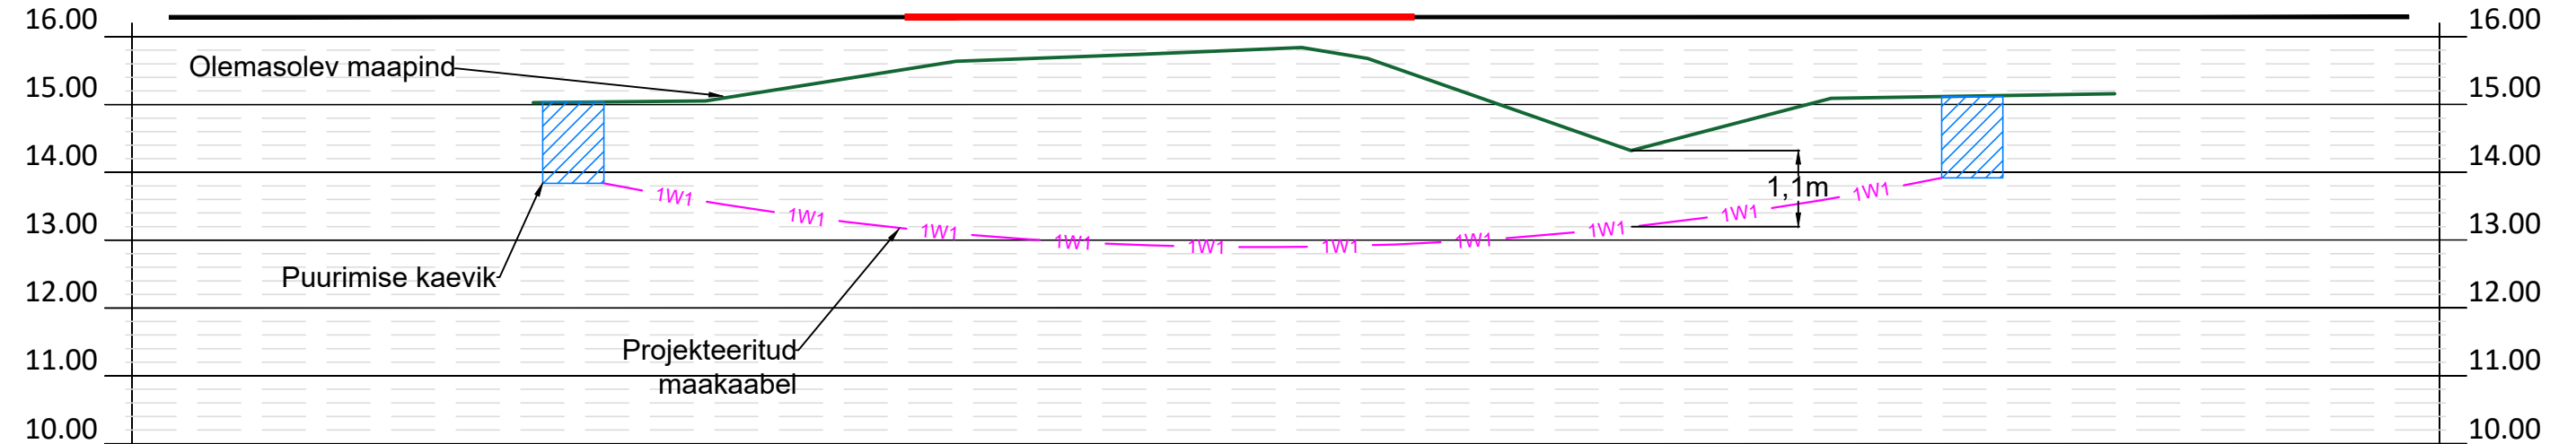

**Märkused:**

1. Ristumine maanteega teostada kinnisel meetodil
2. Paigaldatav toru peab olema tugevdatud plast- või terastoru
3. Suunamistäpsuse määrab ehitaja vastavalt töömasinale
4. Toru paigaldada allapoole jämedast materjalist teemullel
5. Enne kaevetööde algust taotleda tööde teostamise luba
6. Tehnovõrkude sügavused on orienteeruvad
7. Tehnovõrkude täpsed sügavused ja asukohad määrata surfimise teel

**Tellija:**

Elektrilevi OÜ

**Töö nimetus:**

Liitumine kindlaksmääratud piirkonnas madalpingel. Metsa tee 1 Madise küla Lääne-Harju vald Harju maakond. LC3394. Tööprojekt.

**Joonise nimetus:**

Ristmävälja joonis



**Aadress:**

Päevalille 2-2, Ülenurme, Tartumaa; 61714

**MTR:**

TEL002388

**Reg. nr:**

12688881

**Telefon:**

+372 553 4119

**E-mail:**

jaanus@stromtec.ee

**Projekteerija:**

Tõnis Kuusk; 55689833

**Kontrollis:**

Jaanus Kaldoja

**Kuupäev:** 26.02.2025

Töö nr: 25-13

Joonise nr: 003

Mõõtkava: A3