
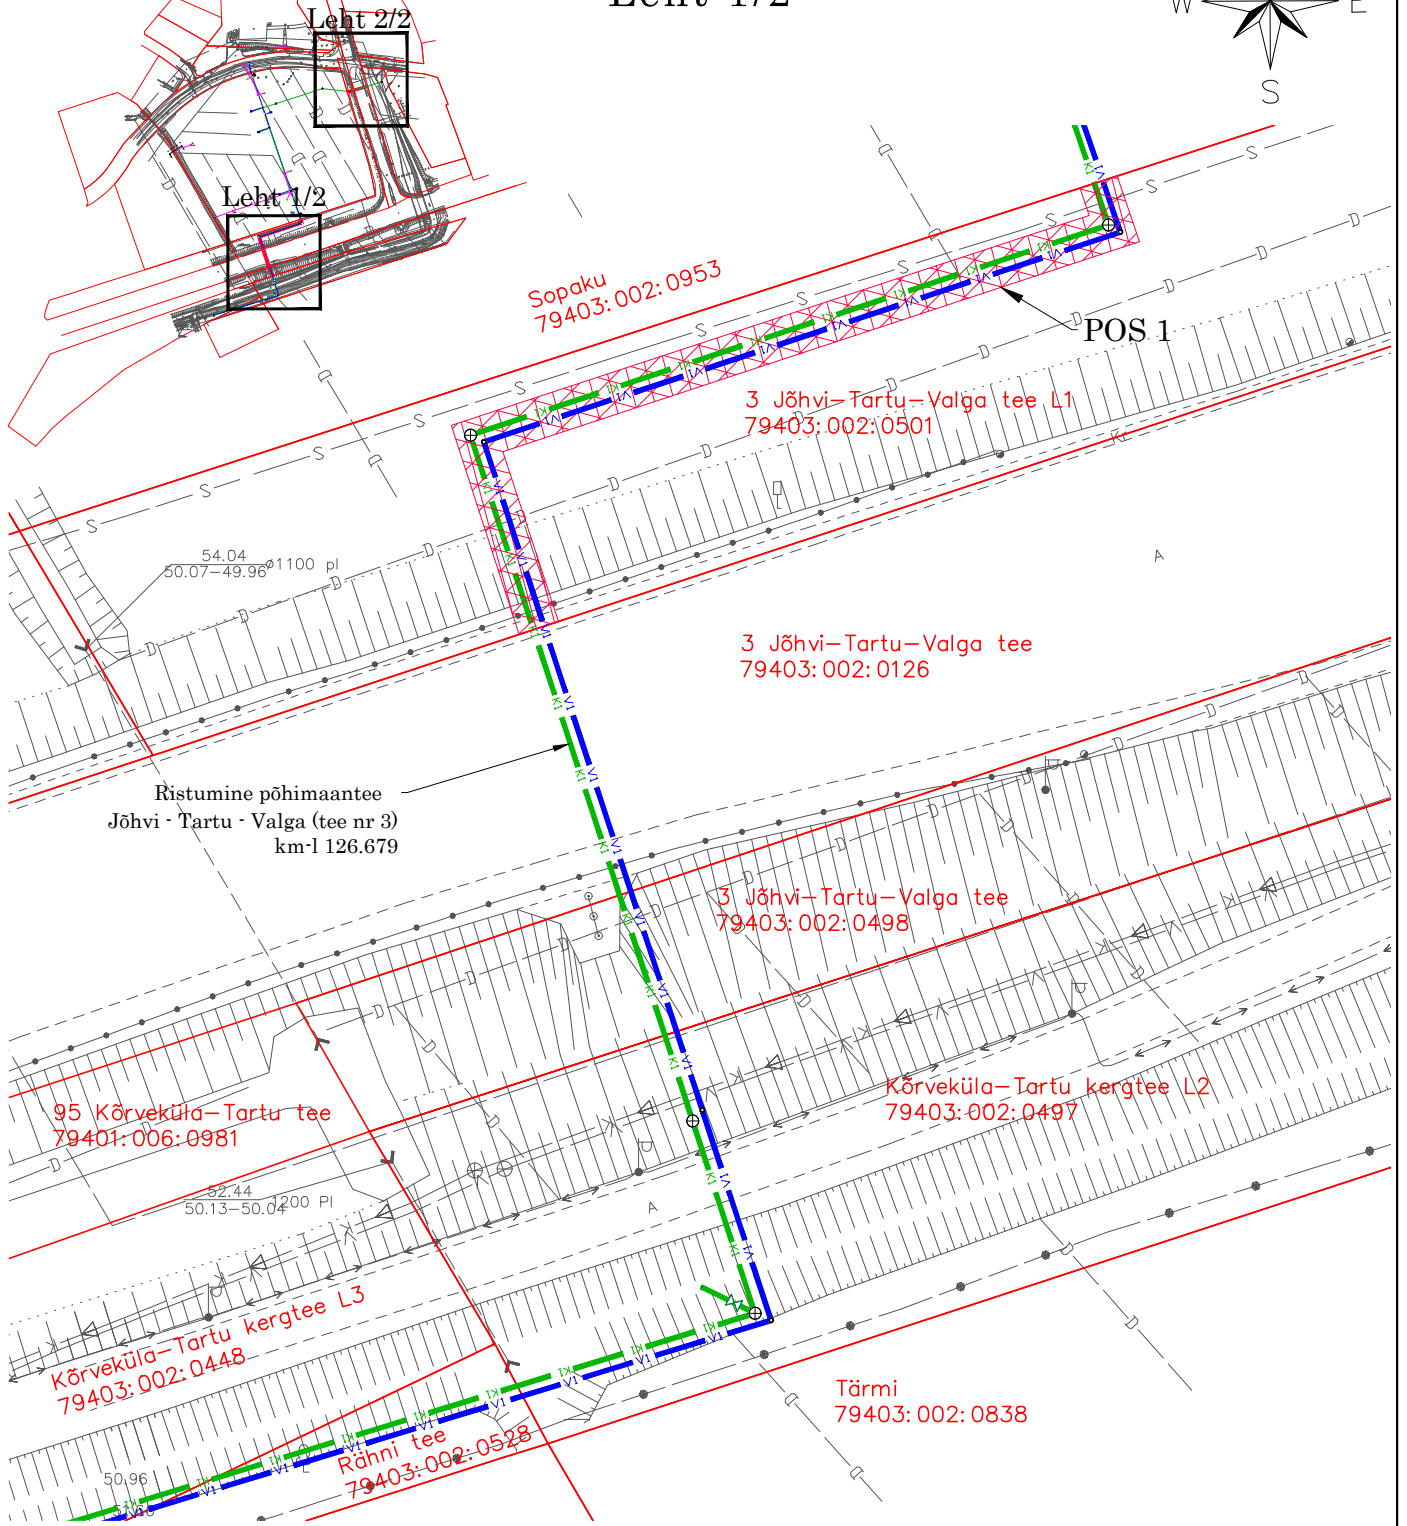


Isikliku kasutusõiguse seadmise ala plaan

Mõõtkava 1:500 (A4)

Leht 1/2

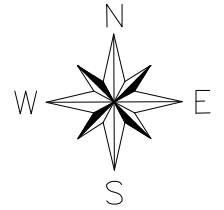

- Isikliku kasutusõiguse seadmise ala (POS1)
- Katastriüksuse piir
- K1 - proj. reoveekanalisatsioonitorustik
- V1 - proj. veetorustik
- proj. reoveekanalisatsioonikaev

Jrk nr	IKÕ ala Pos nr. (plaanil)	Kinnistu registriosa number	Katastriüksuse tunnus, nimi ja sihtotstarve	Ala pindala ruutmeetrides m ²
1.	POS 1	3198104	79403:002:0501 3 Jõhvi-Tartu-Valga tee L1	180 m ²