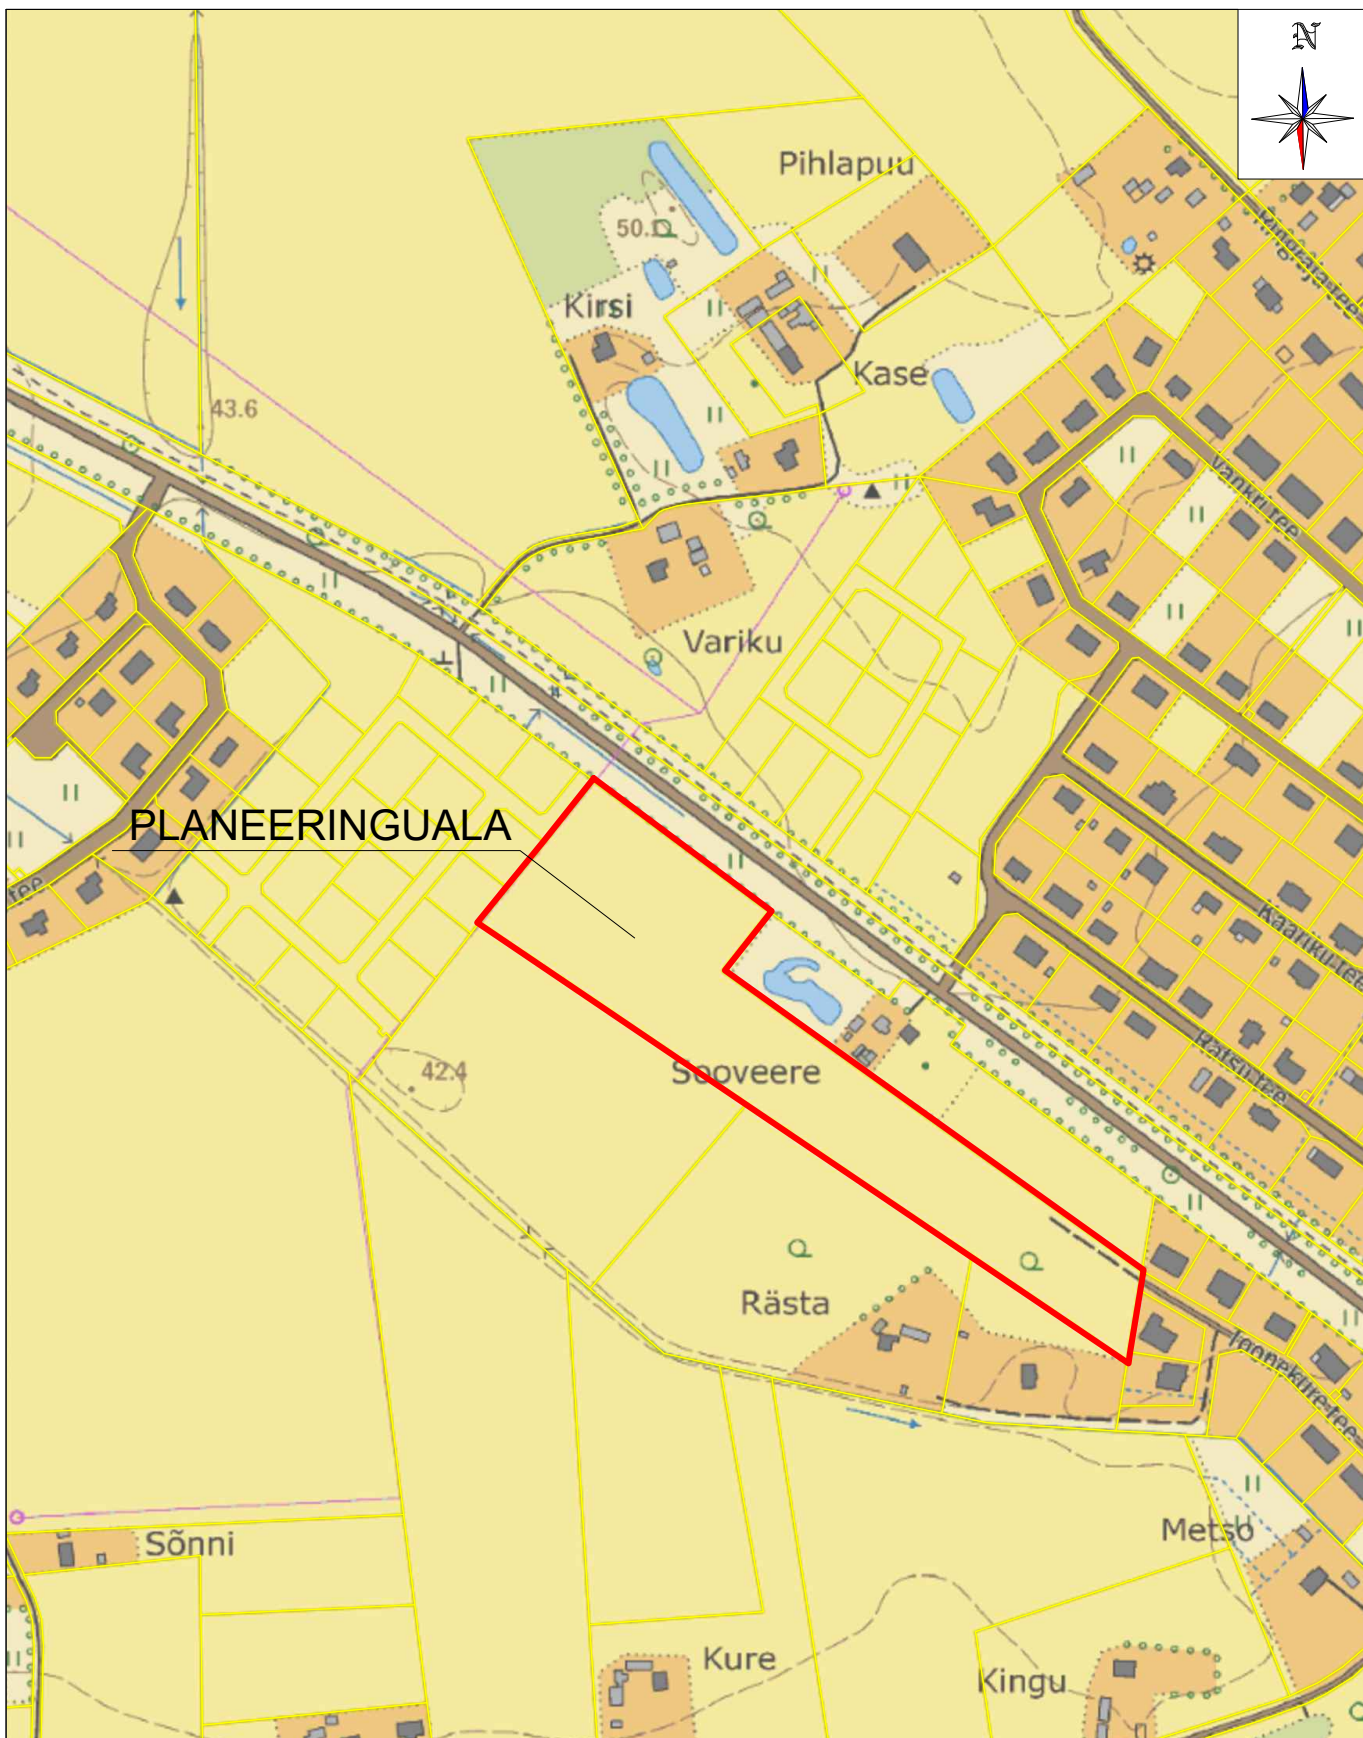


TERAV KERA OÜ

Reg. nr. 11319822
Sarapuu 2, 50705 Tartu
e-post: teravkera@gmail.com
www.teravkera.ee

Projekti juht, maastikuarhitekt
Jane Asper

Planeeringu koostamise korraldaja
Luunja Vallavalitsus

Planeeringu koostamisest huvitatud isik
Mantrum Veod OÜ

Töö nimetus
Põlvatu külas Linnaääre maaüksuse detailplaneering

Joonise nimetus
SITUATSIOONISKEEM

Kuupäev
veebr. 2026

Joonis
2

Jooniseid
5

Mõõt
1:5000

Töö nr
DP-14-25