


Tõrremäe

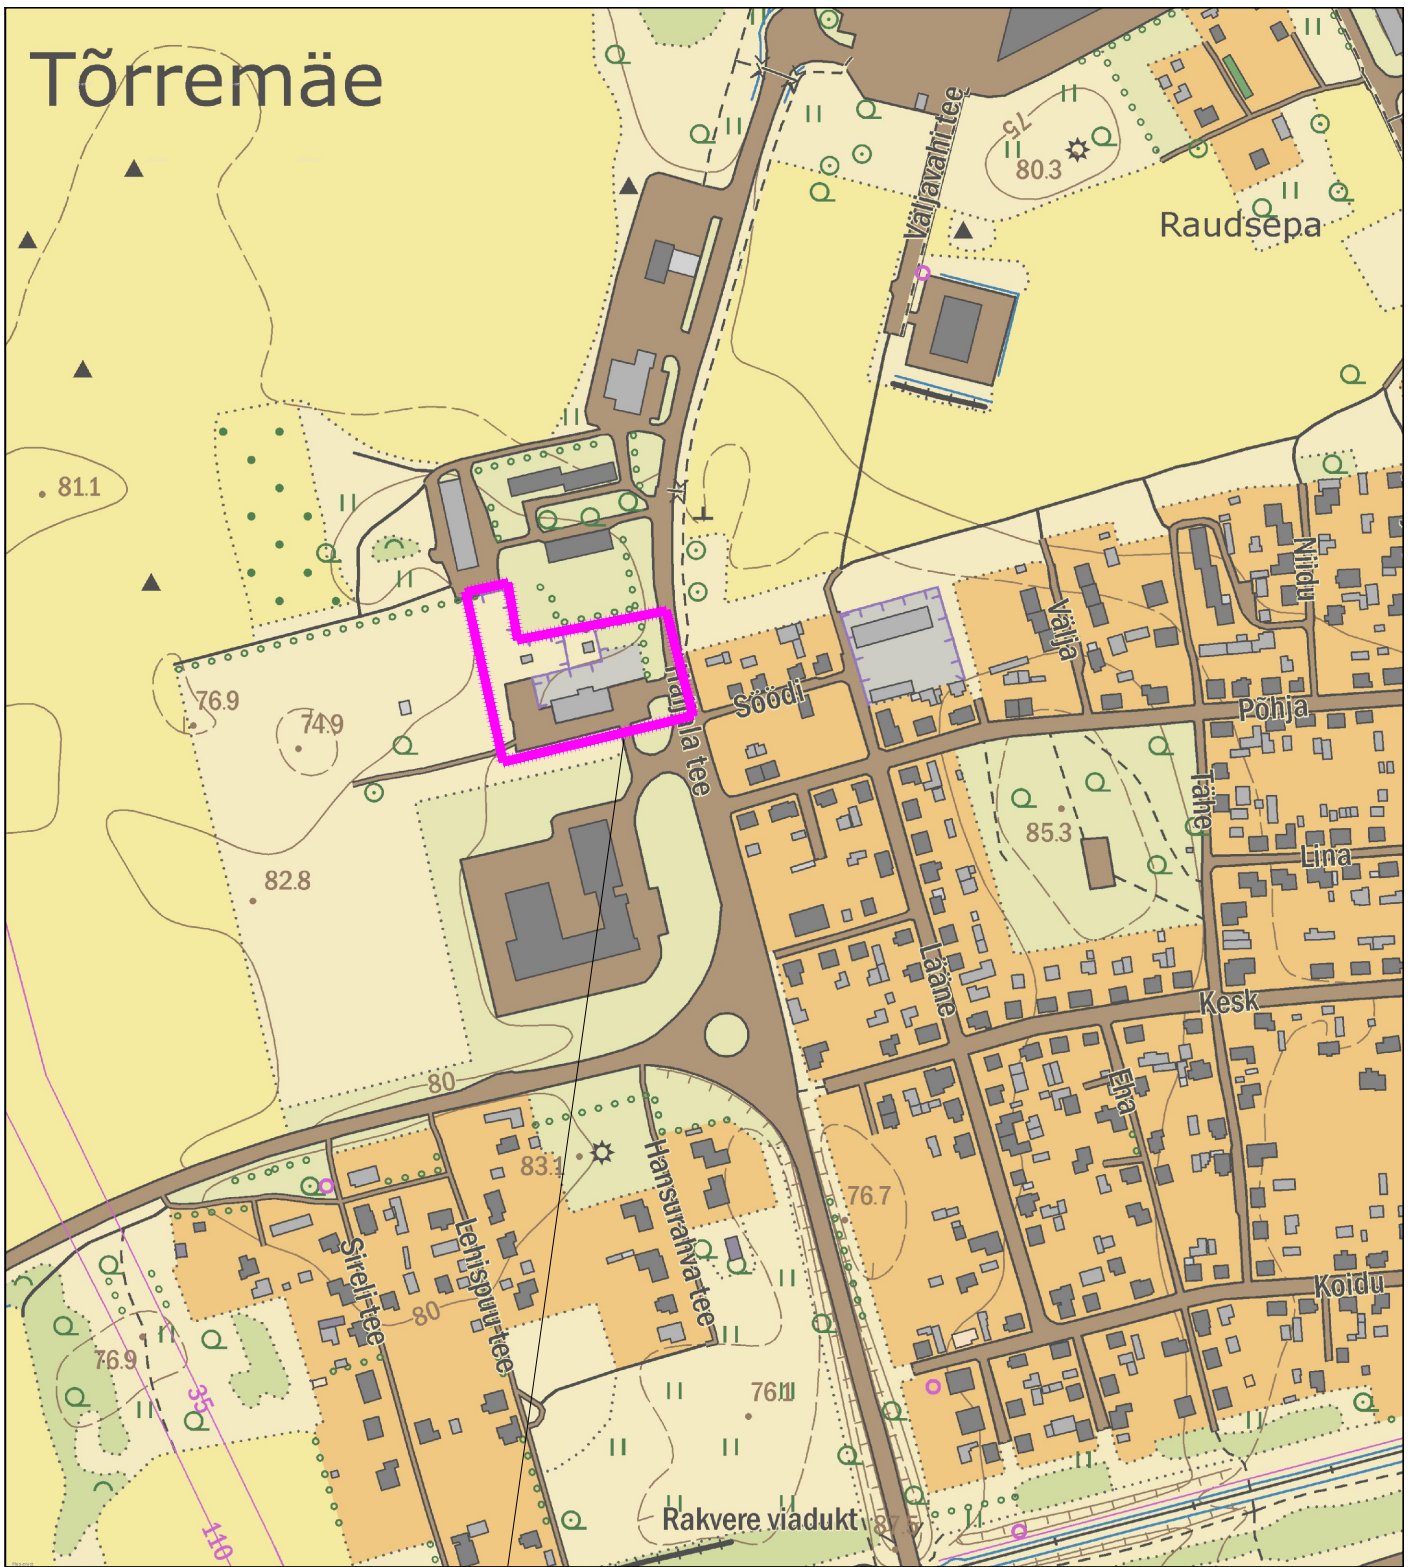

Käsitletav ala



T-Model OÜ
reg nr 11270607
Lelle tn 24, Tallinn 11318
tel +372 606 1601
info@tmodel.ee
www.tmodel.ee

Projekti nimi: **Rakvere Magaziin**

MTR reg nr: **EEP003363
EPE001071
ELK000054
EEP001401**

Tellija: **ROK-Projekt OÜ**
A. H. Tammsaare tee 47, 11613 Tallinn, tel 5169 706

Projekti osa: **Teed ja liikluskorraldus**

Töö nr: **23033** Staadium: **PP**

Projektijuht: **M. Maltsaar**

Objekti asukoht: **Rakvere vald, Tõrremäe küla,
Haljala tee 3 ja 5**

Joonis koostatud / trükitud:
30.08.2023 / 01.09.2023

Vastutav pädev isik: **E. Välling**

Joonise nimi: **Asukohaskeem**

Möötkava:

Joonise faili nimi: **202307_PP_TL-4-10_v01_Asukoht.pdf**

Joonise nr:
TL-4-10