



Ristumine maanteega "24124 Viljandi – Suure-Jaani tee", km 20,02  
(joonis "SuureJaani\_Asendiplaan")

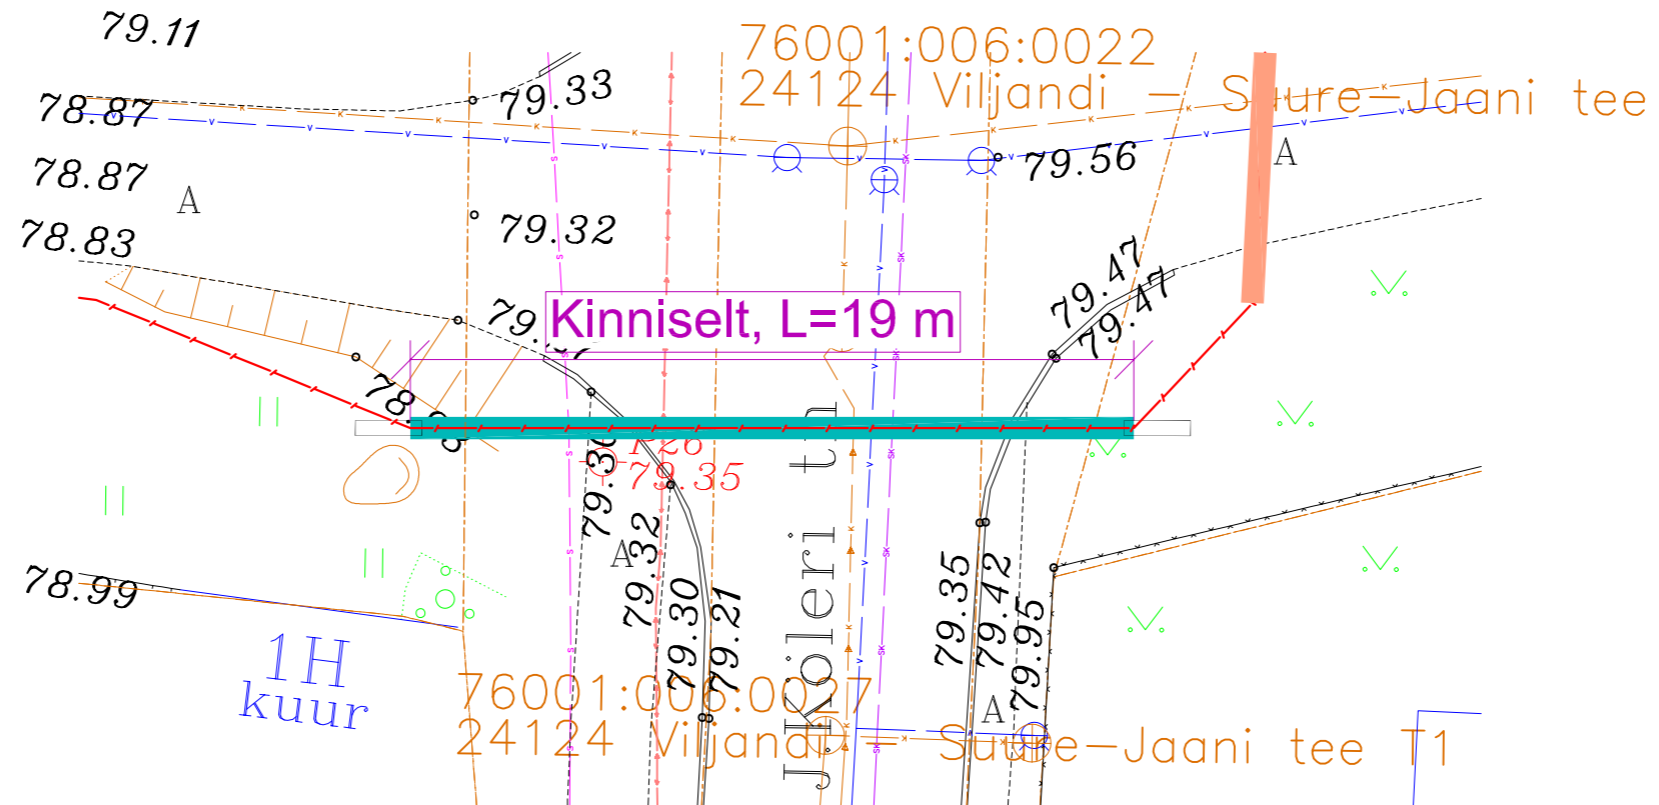

81  
80,5  
80  
79,5  
79  
78,5  
78  
77,5  
77  
76,5  
76  
75,5  
75  
74,5  
74  
73,5

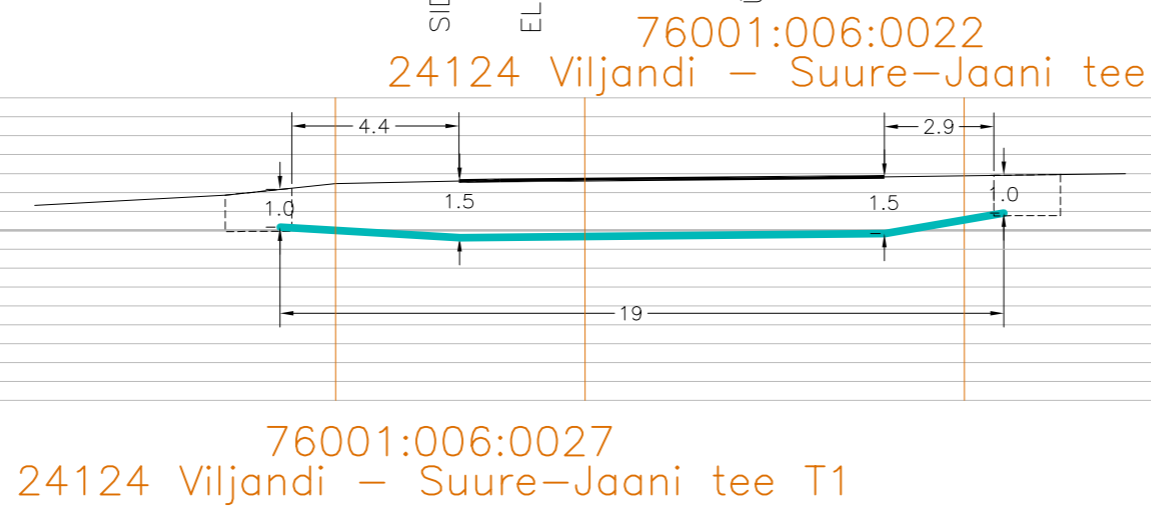



Tingmärgid alusplaani

	Projekteeritud maakaabel kaitsetorus kinnisel meetodil
	Olemasolev maapind
	Kinnistupiirid
	Kinnise läbiminek stardikaevik

ENNE TÖÖDE ALGUST SELGITADA VÄLJA TRASSIDE KÕRGUSED!!!

	OÜ Corle	Töö nr.	MKM3_POHJASAKALA	Leht	Lehti
	Uustalu 2, Kose 75101			1	9
	www.corle.ee	Projekt	Suure-jaani passiivse elektroonilise side juurdepääsuvõrgu rajamine		Mõõtkava
Telefon 6069300	Faks 6069308	Asukoht	Viljandi maakond, Põhja-Sakala vald Suure-Jaani linn		1:
Teostas	Anti Salura/allkirjastatud digitaalselt/				21.09.2023
Kontrollis	Kaupo Kallak/allkirjastatud digitaalselt/				
Tellijas	Corle OÜ	Joonis	Eelprojekt Ristlõige		

Ristumine maanteega "24123 Vastemõisa – Võlli – Suure-Jaani tee", km 18,30  
(joonis "SuureJaani\_Asendiplaan")

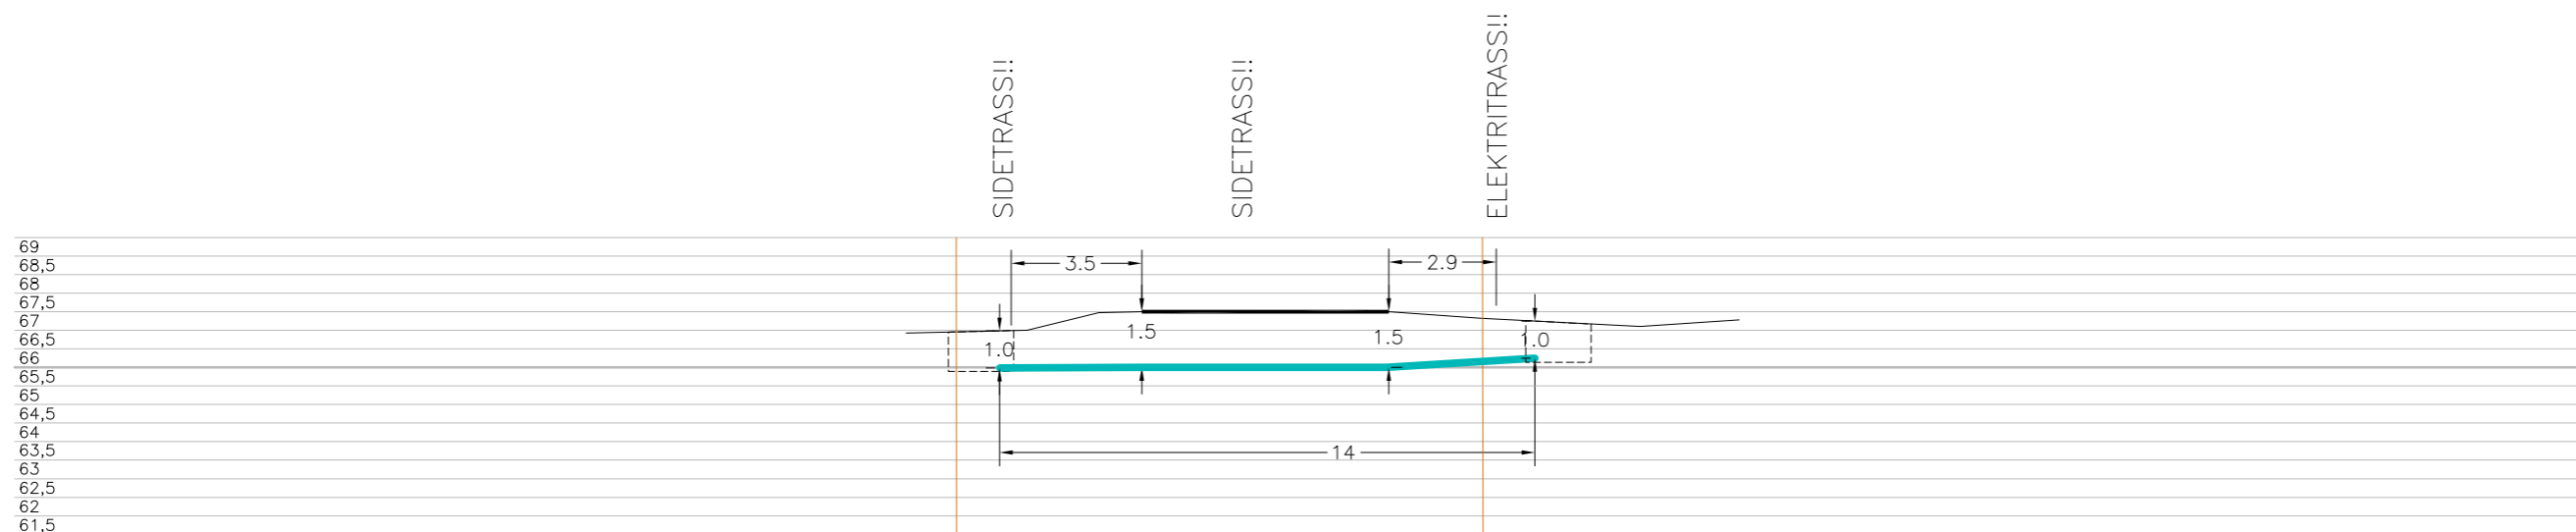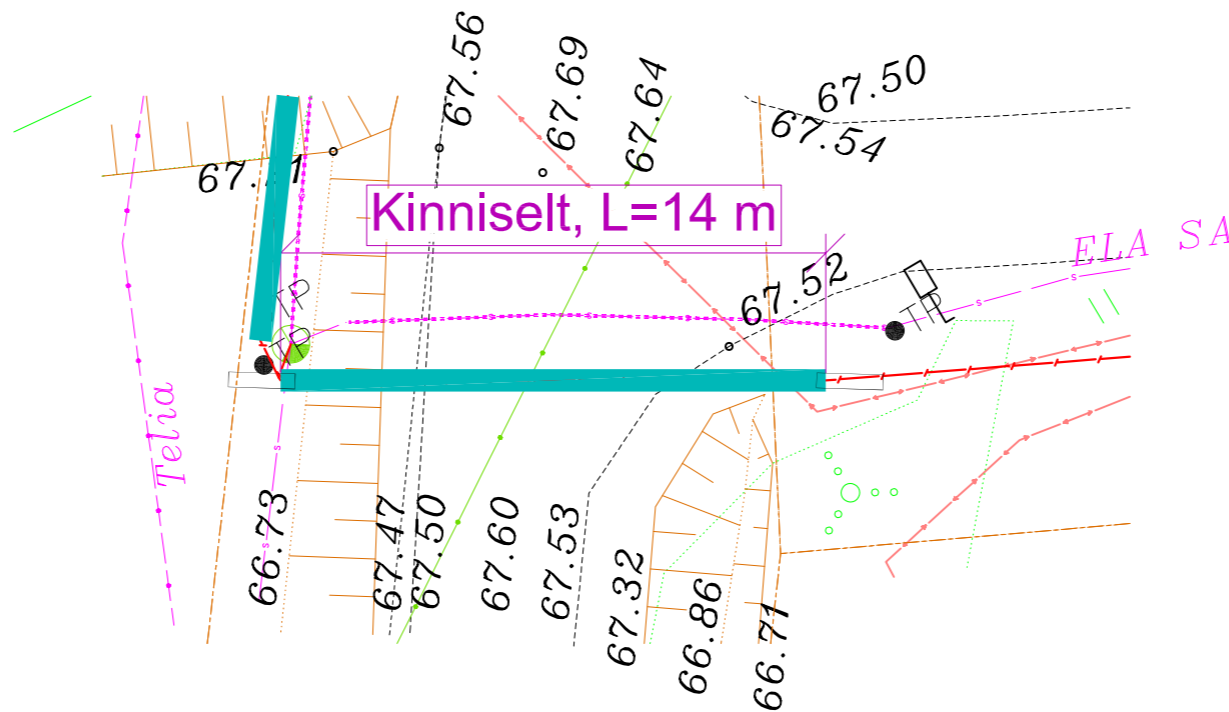

75901:004:0055  
24123 Vastemõisa – Võlli – Suure-Jaani tee



Tingmärgid alusplaani

	Projekteeritud maakaabel kaitsetorus kinnisel meetodil
	Olemasolev maapind
	Kinnistupiirid
	Kinnise läbiminek stardikaevik

ENNE TÖÖDE ALGUST SELGITADA VÄLJA TRASSIDE KÕRGUSED!!!

	OÜ Corle	Töö nr.	MKM3_POHJASAKALA	Leht	Lehti
	Uustalu 2, Kose 75101			2	9
	www.corle.ee	Projekt	Suure-jaani passiivse elektroonilise side juurdepääsuvõrgu rajamine		Mõõtkava
Telefon 6069300	Faks 6069308	Asukoht	Viljandi maakond, Põhja-Sakala vald		1:
Teostas	Anti Salura/allkirjastatud digitaalselt/		Suure-Jaani linn		21.09.2023
Kontrollis	Kaupo Kallak/allkirjastatud digitaalselt/				
Tellijaga	Corle OÜ	Joonis	Eelprojekt		
			Ristlõige		

Ristumine maanteega "24123 Vastemõisa – Võlli – Suure-Jaani tee", km 18,39  
(joonis "SuureJaani\_Asendiplaan")

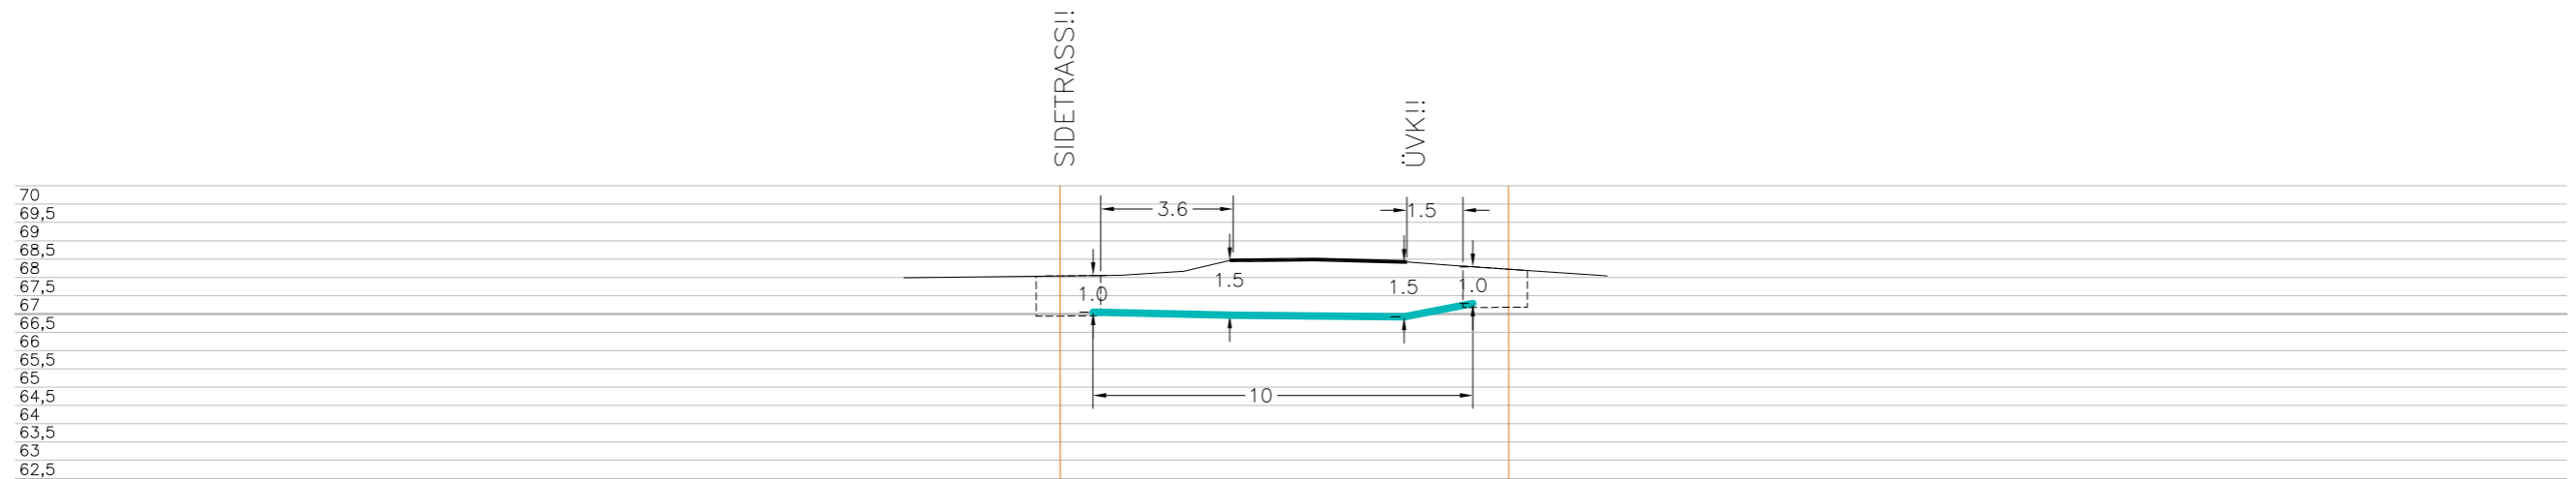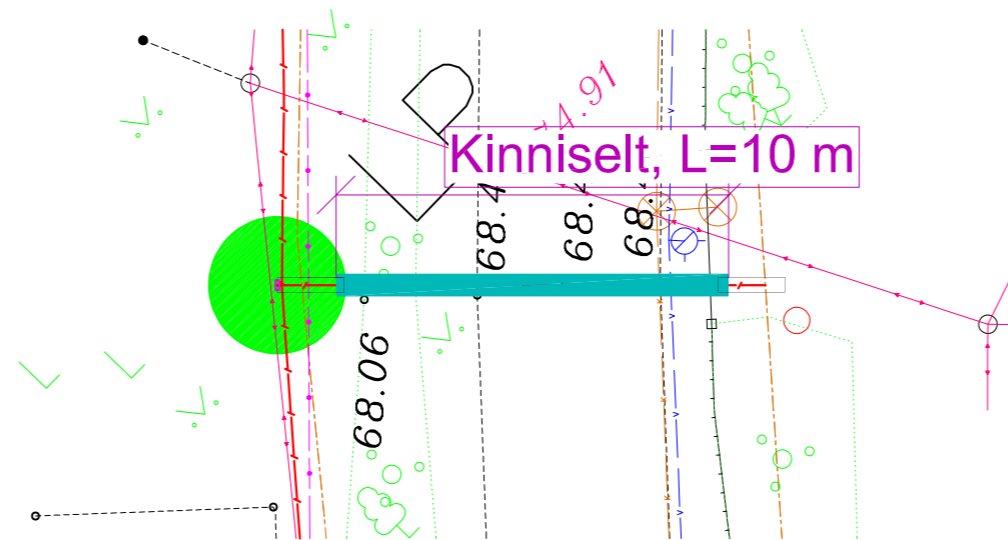

75901:004:0055  
24123 Vastemõisa – Võlli – Suure-Jaani tee



Tingmärgid alusplaani

	Projekteeritud maakaabel kaitsetorus kinnisel meetodil
	Olemasolev maapind
	Kinnistupiirid
	Kinnise läbiminek stardikaevik

ENNE TÖÖDE ALGUST SELGITADA VÄLJA TRASSIDE KÕRGUSED!!!

	OÜ Corle	Töö nr.	MKM3_POHJASAKALA	Leht	Lehti
	Uustalu 2, Kose 75101			3	9
	www.corle.ee	Projekt	Suure-Jaani passiivse elektroonilise side juurdepääsuvõrgu rajamine		Mõõtkava
Telefon 6069300	Faks 6069308				1:
Teostas	Anti Salura/allkirjastatud digitaalselt/	Asukoht	Viljandi maakond, Põhja-Sakala vald		21.09.2023
Kontrollis	Kaupo Kallak/allkirjastatud digitaalselt/		Suure-Jaani linn		
Tellijaga	Corle OÜ	Joonis	Eelprojekt Ristlõige		

Ristumine maanteega "24123 Vastemõisa – Võlli – Suure-Jaani tee", km 18,42  
(joonis "SuureJaani\_Asendiplaan")

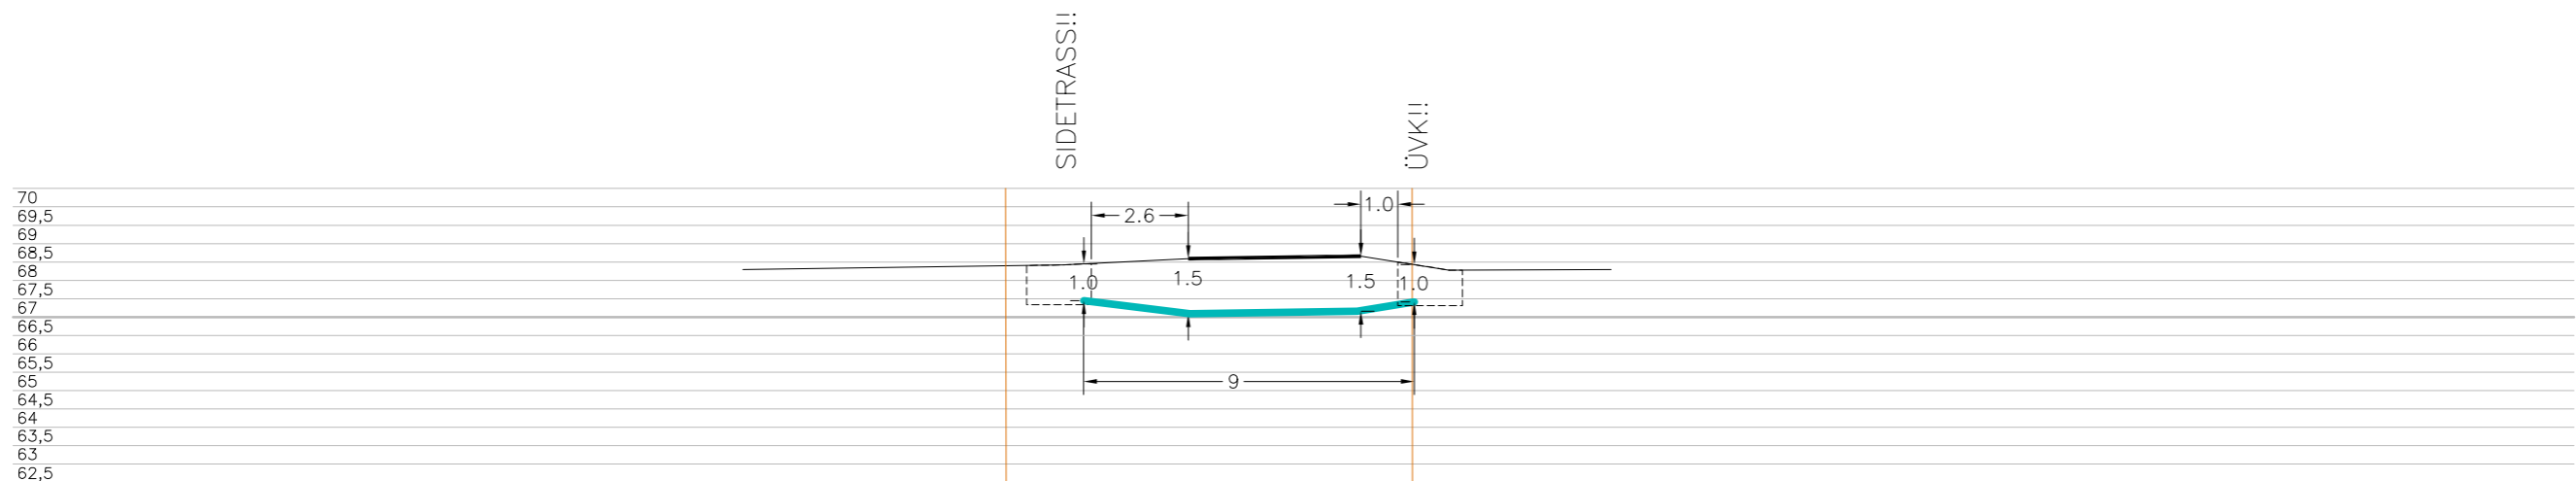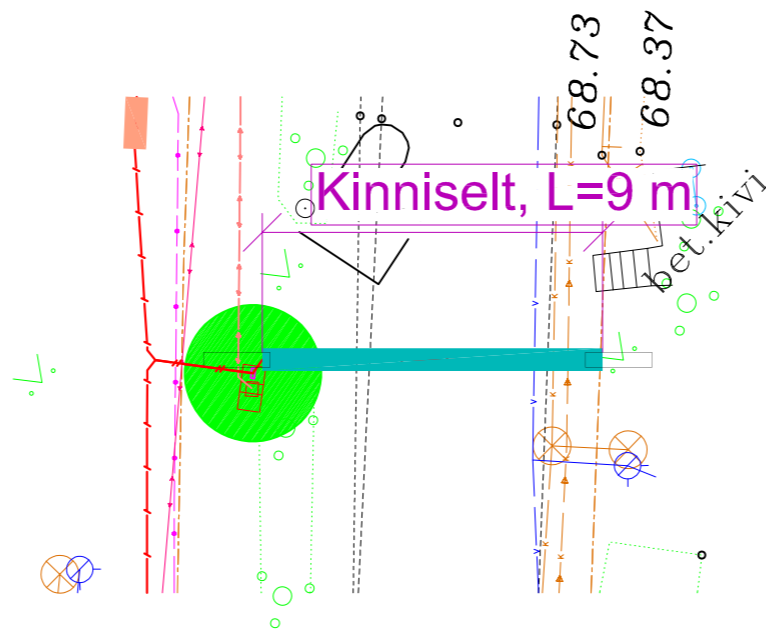

75901:004:0055  
24123 Vastemõisa – Võlli – Suure-Jaani tee


Tingmärgid alusplaani

	Projekteeritud maakaabel kaitsetorus kinnisel meetodil
	Olemasolev maapind
	Kinnistupiirid
	Kinnise läbiminek stardikaevik


ENNE TÖÖDE ALGUST SELGITADA VÄLJA TRASSIDE KÕRGUSED!!!

	OÜ Corle	Töö nr.	MKM3_POHJASAKALA	Leht	Lehti
	Uustalu 2, Kose 75101			4	9
	www.corle.ee	Projekt	Suure-Jaani passiivse elektroonilise side juurdepääsuvõrgu rajamine		Mõõtkava
Telefon 6069300	Faks 6069308	Asukoht	Viljandi maakond, Põhja-Sakala vald Suure-Jaani linn		1:
Teostas	Anti Salura/allkirjastatud digitaalselt/				21.09.2023
Kontrollis	Kaupo Kallak/allkirjastatud digitaalselt/				
Tellijaga	Corle OÜ	Joonis	Eelprojekt Ristlõige		

Ristumine maanteega "24123 Vastemõisa – Võlli – Suure-Jaani tee", km 18,60  
(joonis "SuureJaani\_Asendiplaan")

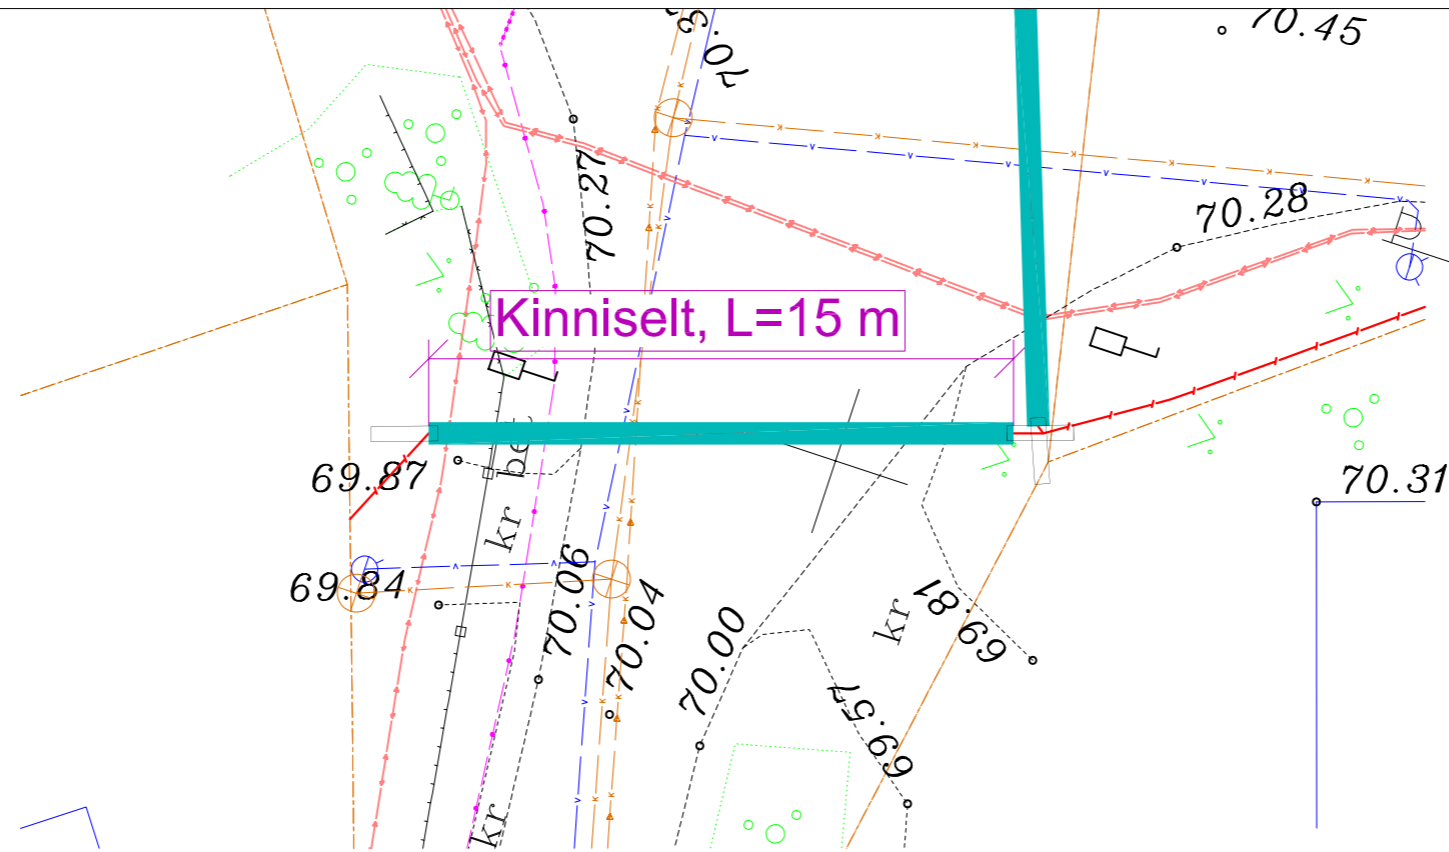

ELEKTRITRASS!!  
SIDETRASS!!  
ÜVK!!

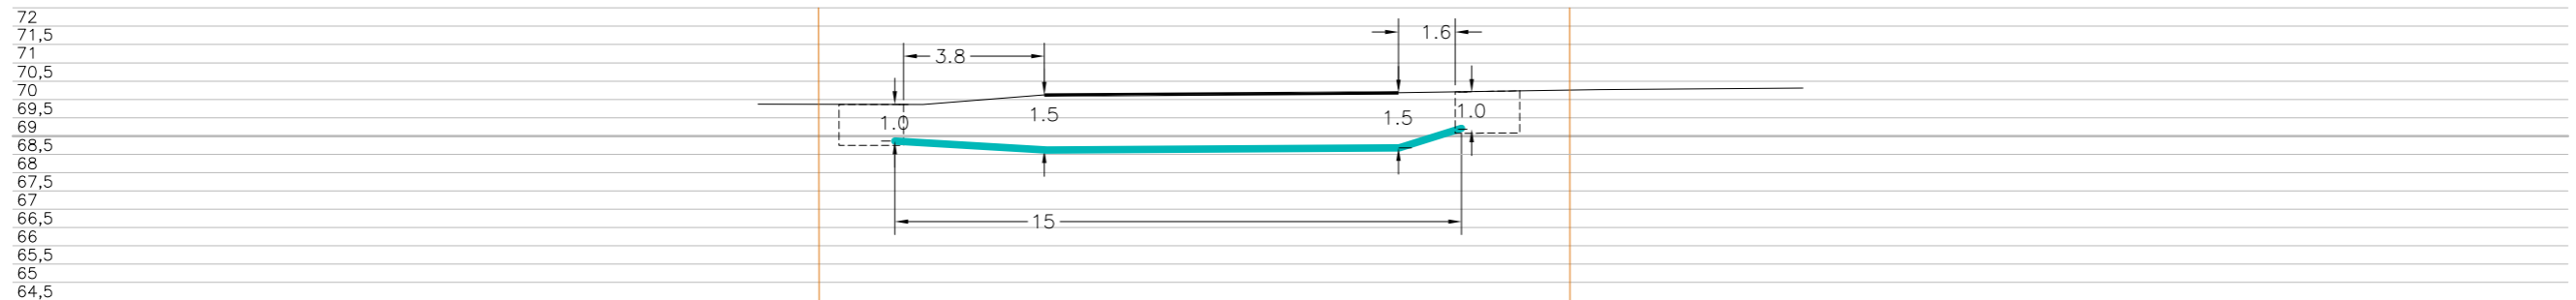

75901:004:0055  
24123 Vastemõisa – Võlli – Suure-Jaani tee



Tingmärgid alusplaani

	Projekteeritud maakaabel kaitsetorus kinnisel meetodil
	Olemasolev maapind
	Kinnistupiirid
	Kinnise läbiminek stardikaevik

ENNE TÖÖDE ALGUST SELGITADA VÄLJA TRASSIDE KÕRGUSED!!!

	OÜ Corle	Töö nr.	MKM3_POHJASAKALA	Leht	Lehti
	Uustalu 2, Kose 75101			5	9
	www.corle.ee	Projekt	Suure-Jaani passiivse elektroonilise side juurdepääsuvõrgu rajamine		Mõõtkava
Telefon 6069300	Faks 6069308	Asukoht	Viljandi maakond, Põhja-Sakala vald		1:
Teostas	Anti Salura/allkirjastatud digitaalselt/		Suure-Jaani linn		21.09.2023
Kontrollis	Kaupo Kallak/allkirjastatud digitaalselt/				
Tellijä	Corle OÜ	Joonis	Eelprojekt Ristlõige		

Ristumine maanteega "24123 Vastemõisa – Võlli – Suure-Jaani tee", km 18,65  
(joonis "SuureJaani\_Asendiplaan")

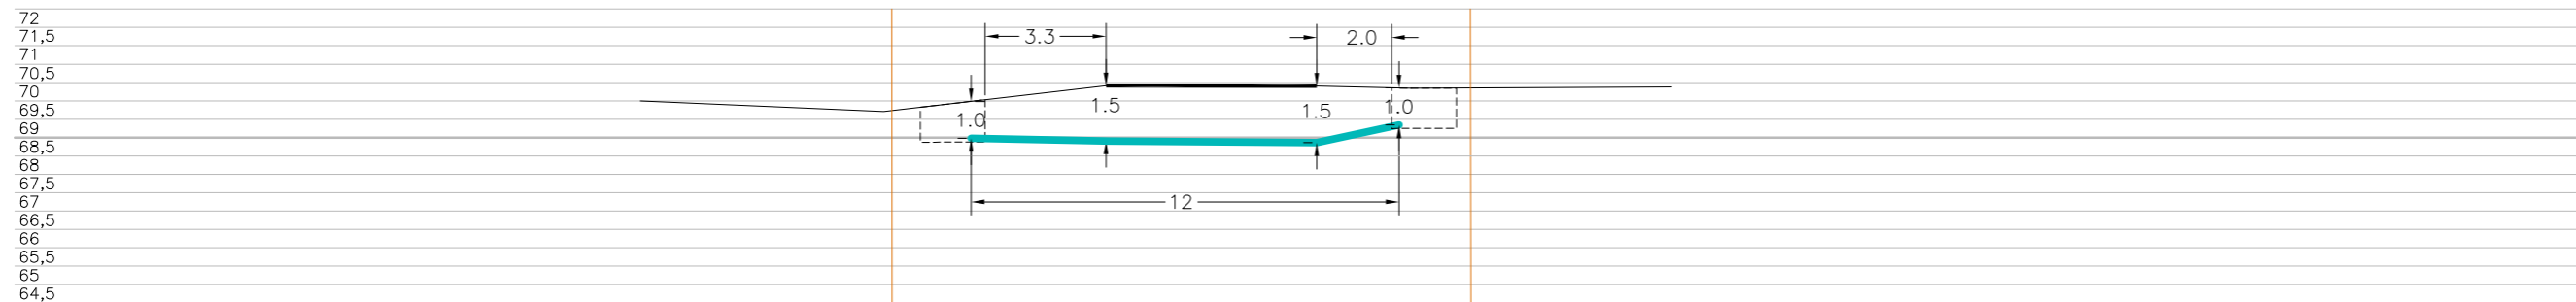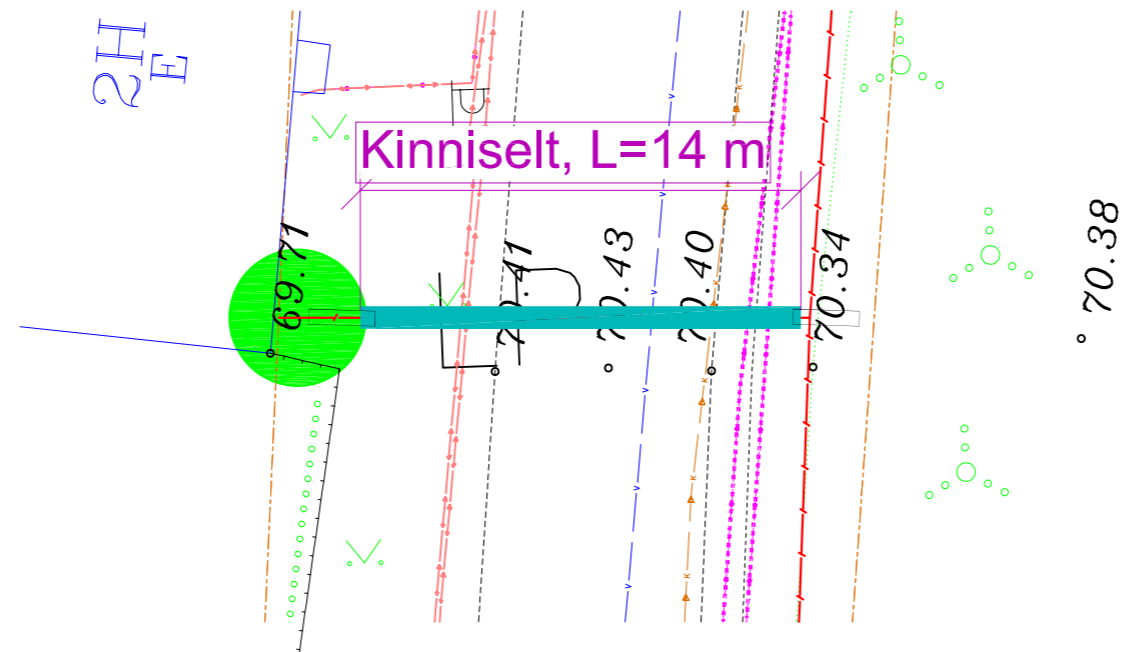

75901:004:0055  
24123 Vastemõisa – Võlli – Suure-Jaani tee


Tingmärgid alusplaani

	Projekteeritud maakaabel kaitsetorus kinnisel meetodil
	Olemasolev maapind
	Kinnistupiirid
	Kinnise läbiminek stardikaevik

ENNE TÖÖDE ALGUST SELGITADA VÄLJA TRASSIDE KÕRGUSED!!!

	OÜ Corle	Töö nr.	MKM3_POHJASAKALA	Leht	Lehti
	Uustalu 2, Kose 75101			6	9
	www.corle.ee	Projekt	Suure-Jaani passiivse elektroonilise side juurdepääsuvõrgu rajamine	Mõõtkava	
Telefon 6069300	Faks 6069308	Asukoht	Viljandi maakond, Põhja-Sakala vald Suure-Jaani linn	1:	
Teostas	Anti Salura/allkirjastatud digitaalselt/			21.09.2023	
Kontrollis	Kaupo Kallak/allkirjastatud digitaalselt/				
Tellijas	Corle OÜ	Joonis	Eelprojekt Ristlõige		

Ristumine maanteega "24123 Vastemõisa – Võlli – Suure-Jaani tee", km 18,71  
(joonis "SuureJaani\_Asendiplaan")

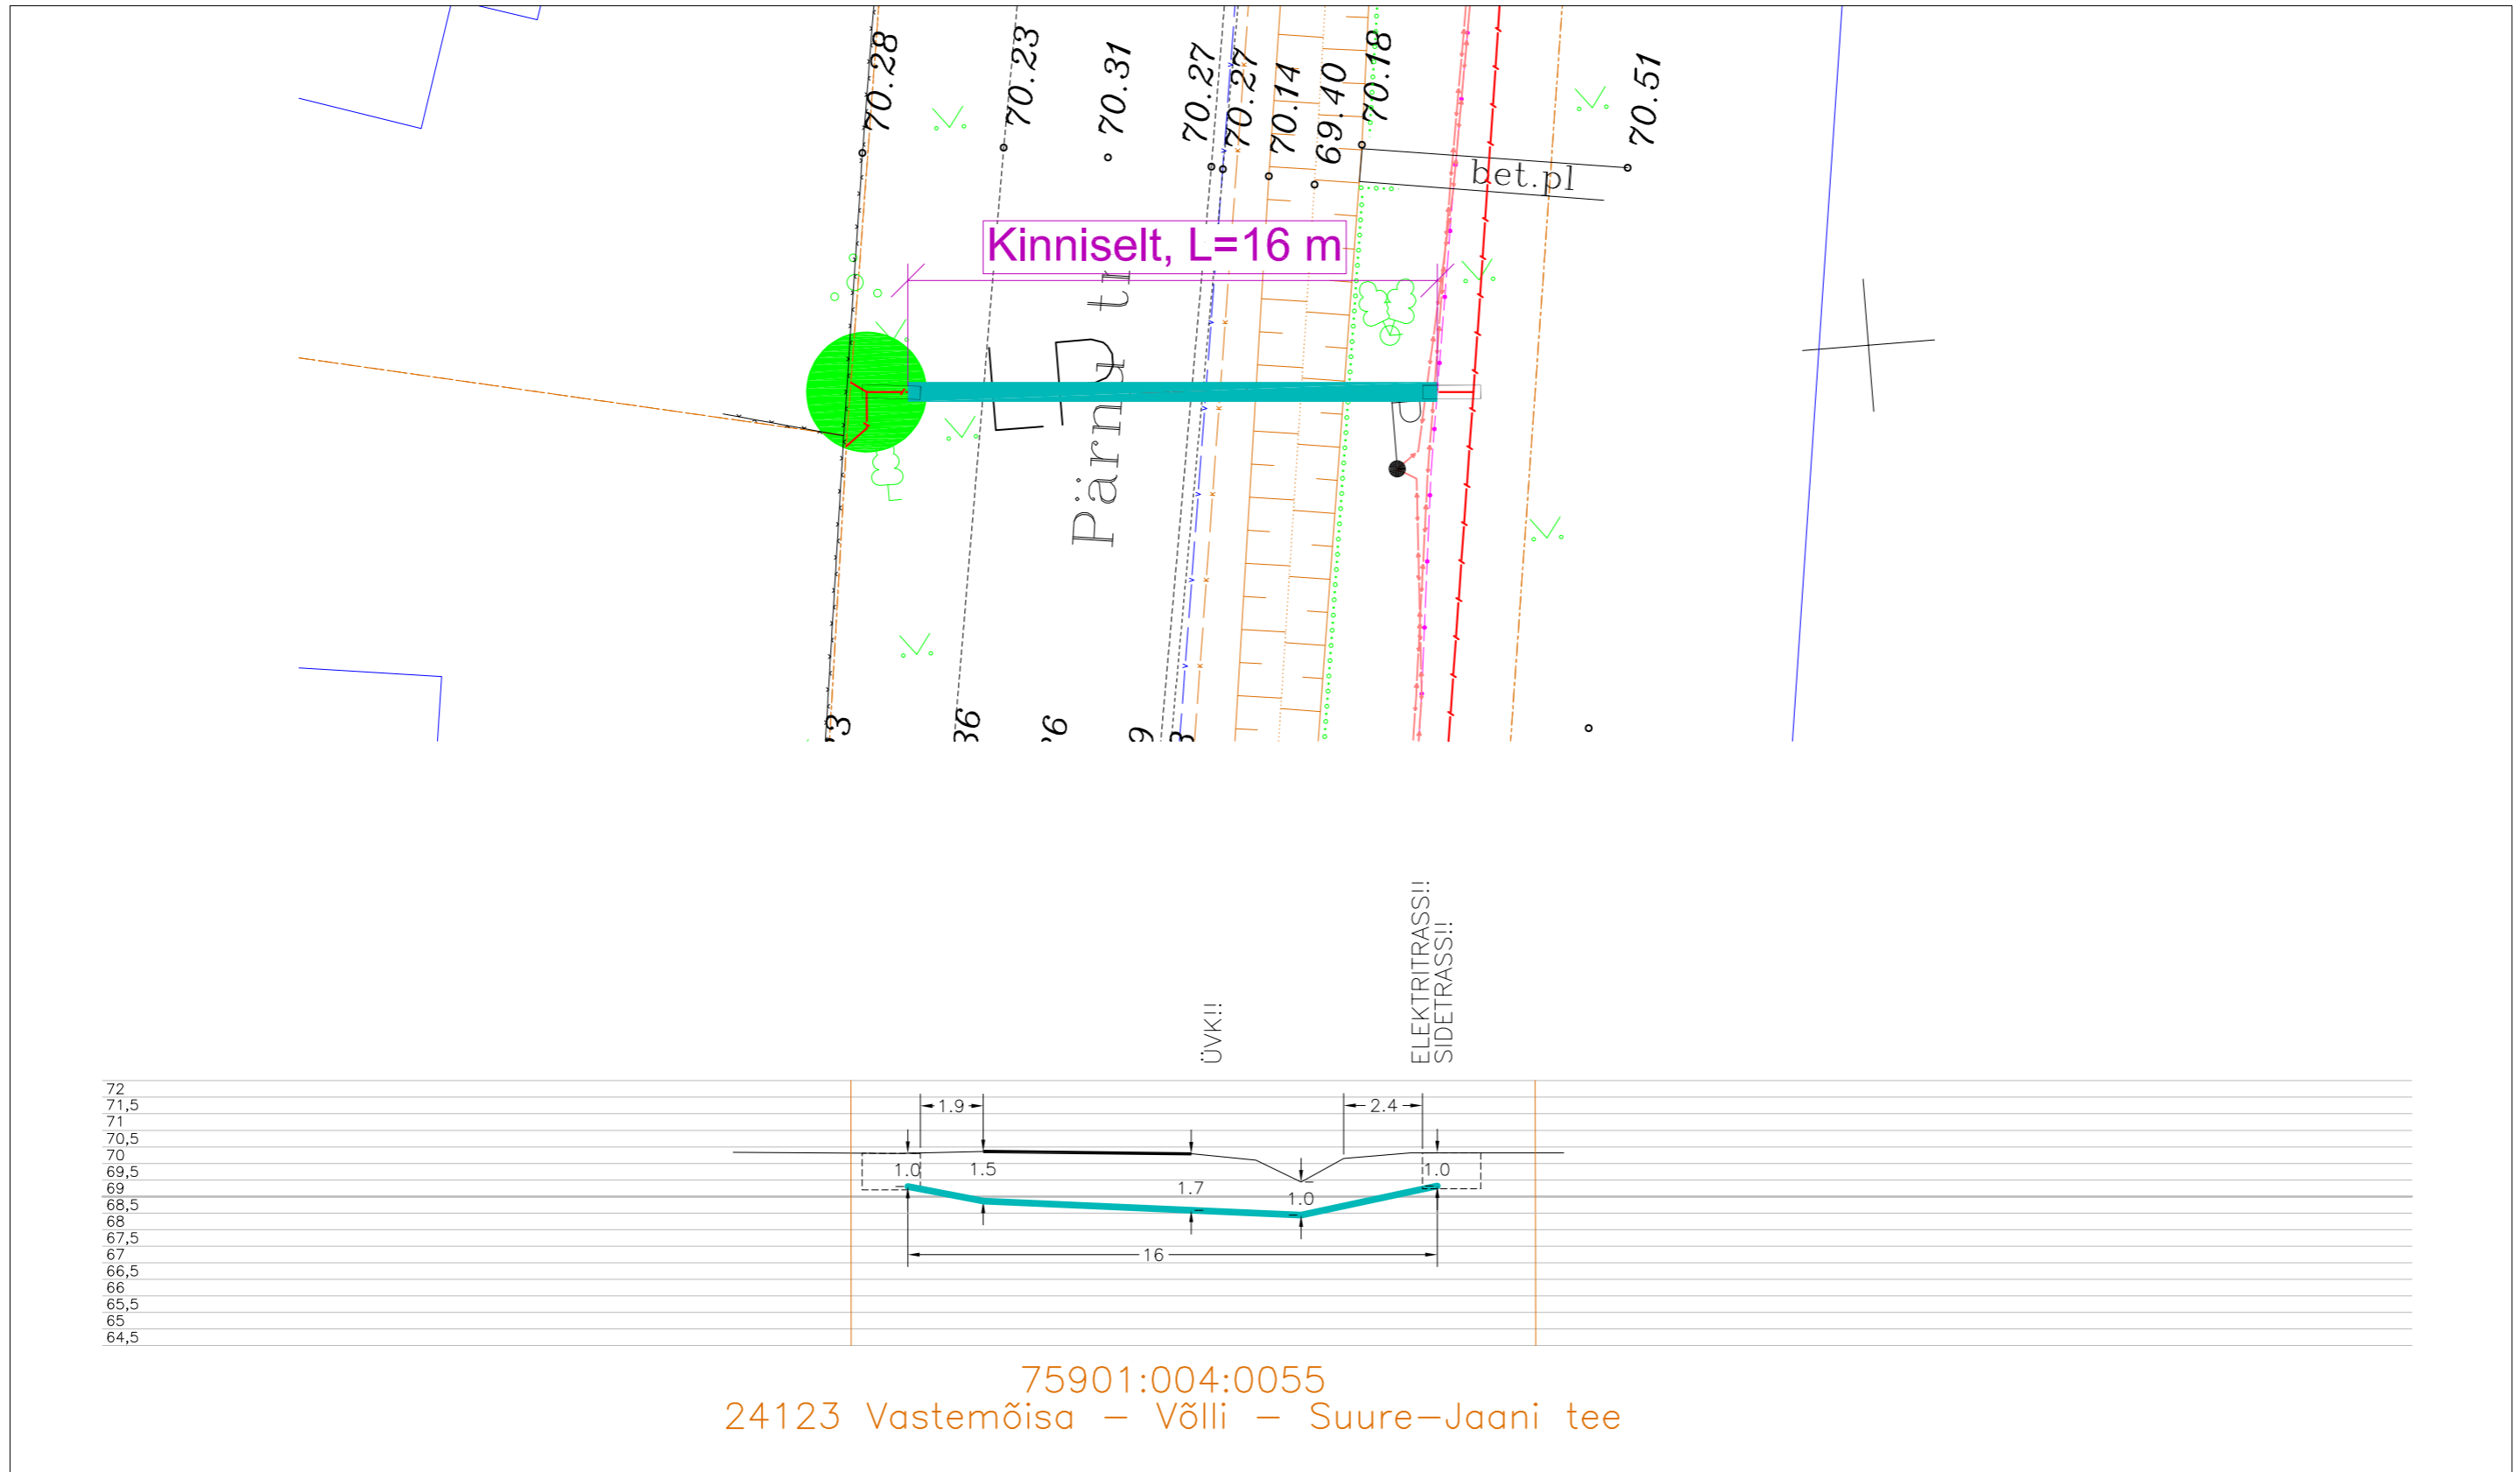

75901:004:0055  
24123 Vastemõisa – Võlli – Suure-Jaani tee



Tingmärgid alusplaani

	Projekteeritud maakaabel
	kaitseturus kinnisel meetodil
	Olemasolev maapind
	Kinnistupiirid
	Kinnise läbiminek stardikaevik

ENNE TÖÖDE ALGUST SELGITADA VÄLJA TRASSIDE KÕRGUSED!!!

	OÜ Corle	Töö nr.	MKM3_POHJASAKALA	Leht	Lehti
	Uustalu 2, Kose 75101			7	9
	www.corle.ee	Projekt	Suure-Jaani passiivse elektroonilise side juurdepääsuvõrgu rajamine		Mõõtkava
Telefon 6069300	Faks 6069308				1:
Teostas	Anti Salura/allkirjastatud digitaalselt/	Asukoht	Viljandi maakond, Põhja-Sakala vald		21.09.2023
Kontrollis	Kaupo Kallak/allkirjastatud digitaalselt/		Suure-Jaani linn		
Tellijä	Corle OÜ	Joonis	Eelprojekt Ristlõige		

Ristumine maanteega "24123 Vastemõisa – Võlli – Suure-Jaani tee", km 18,76  
(joonis "SuureJaani\_Asendiplaan")

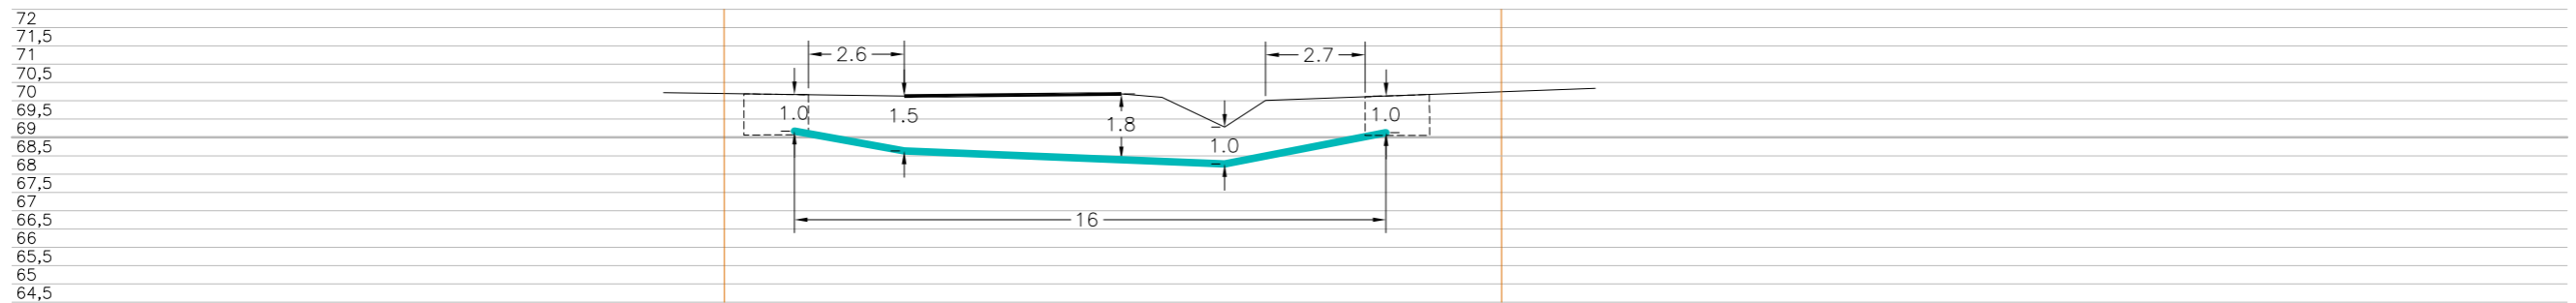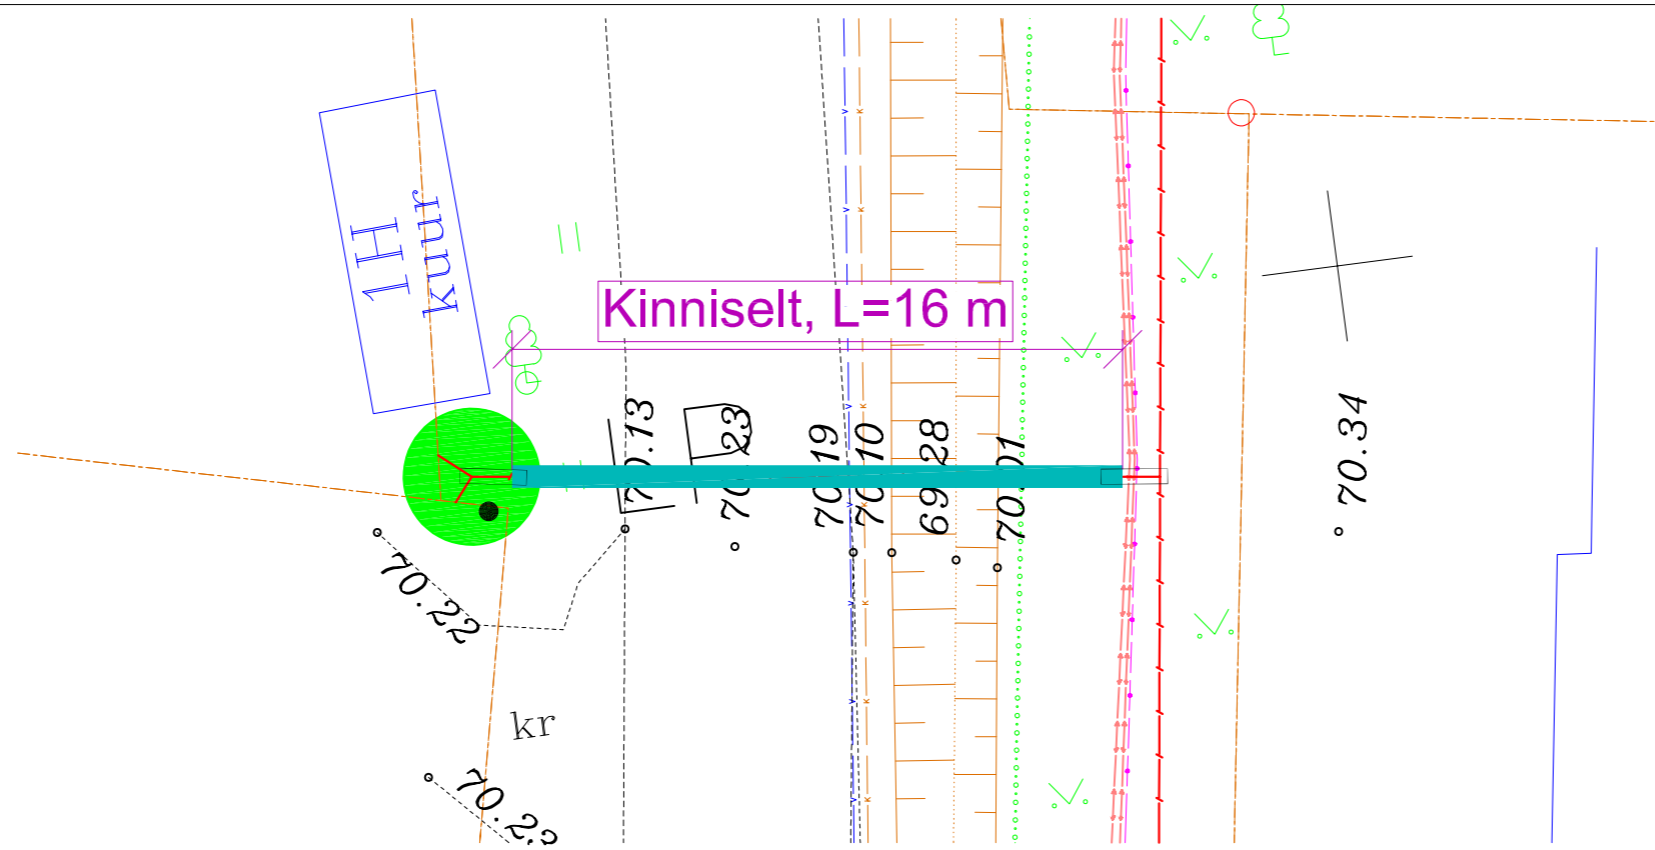

75901:004:0055  
24123 Vastemõisa – Võlli – Suure-Jaani tee

Tingmärgid alusplaani



	Projekteeritud maakaabel
	kaitseturus kinnisel meetodil
	Olemasolev maapind
	Kinnistupiirid
	Kinnise läbiminek stardikaevik

ENNE TÖÖDE ALGUST SELGITADA VÄLJA TRASSIDE KÕRGUSED!!!

	OÜ Corle	Töö nr.	MKM3_POHJASAKALA	Leht	Lehti
	Uustalu 2, Kose 75101			8	9
	www.corle.ee	Projekt	Suure-Jaani passiivse elektroonilise side juurdepääsuvõrgu rajamine	Mõõtkava	
Telefon 6069300	Faks 6069308	Asukoht	Viljandi maakond, Põhja-Sakala vald	1:	
Teostas	Anti Salura/allkirjastatud digitaalselt/		Suure-Jaani linn	21.09.2023	
Kontrollis	Kaupo Kallak/allkirjastatud digitaalselt/				
Tellijaga	Corle OÜ	Joonis	Eelprojekt		
			Ristlõige		



Ristumine maanteega "24123 Vastemõisa – Võlli – Suure-Jaani tee", km 18,87  
(joonis "SuureJaani\_Asendiplaan")

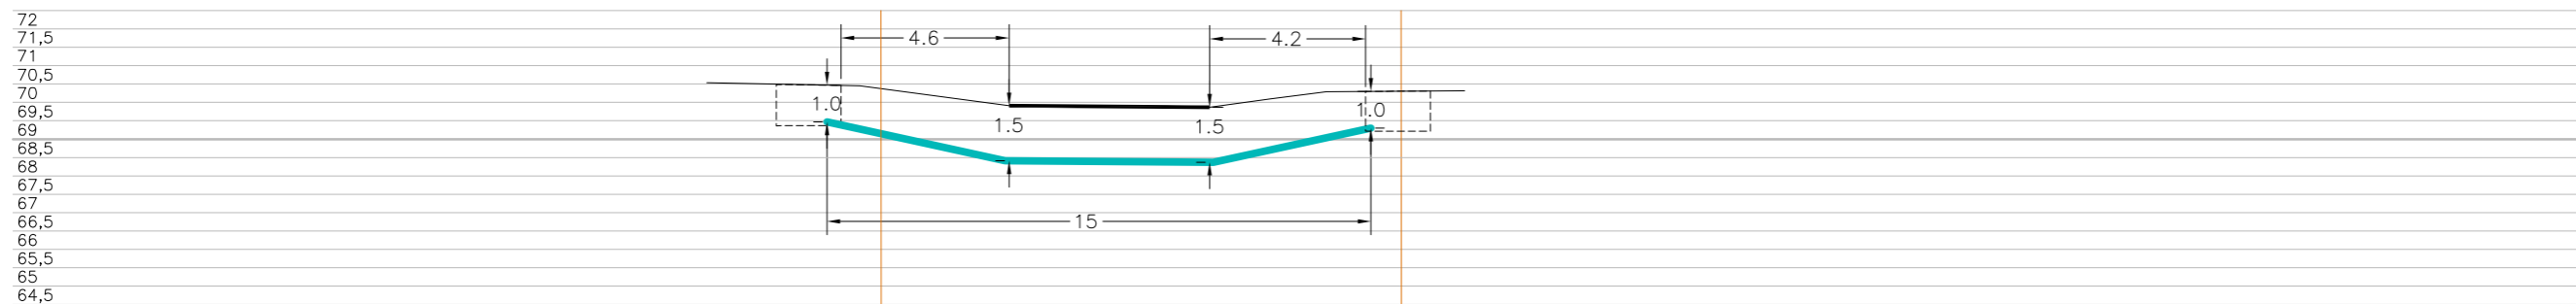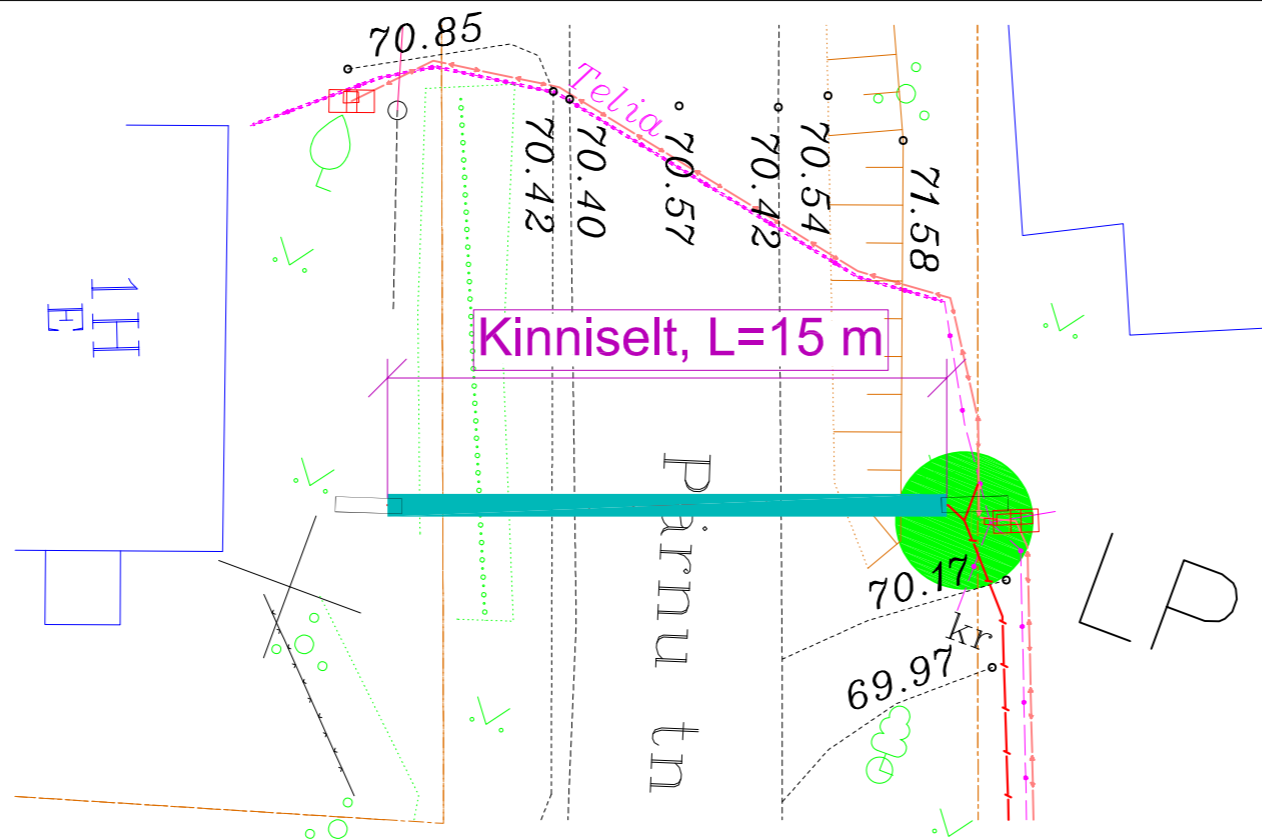

75901:004:0055  
24123 Vastemõisa – Võlli – Suure-Jaani tee

Tingmärgid alusplaani

	Projekteeritud maakaabel kaitsetorus kinnisel meetodil
	Olemasolev maapind
	Kinnistupiirid
	Kinnise läbiminek stardikaevik

ENNE TÖÖDE ALGUST SELGITADA VÄLJA TRASSIDE KÕRGUSED!!!

	OÜ Corle	Töö nr.	MKM3_POHJASAKALA	Leht	Lehti
	Uustalu 2, Kose 75101			9	9
	www.corle.ee	Projekt	Suure-Jaani passiivse elektroonilise side juurdepääsuvõrgu rajamine		Mõõtkava 1:
Telefon 6069300	Faks 6069308	Asukoht	Viljandi maakond, Põhja-Sakala vald Suure-Jaani linn		21.09.2023
Teostas	Anti Salura/allkirjastatud digitaalselt/				
Kontrollis	Kaupo Kallak/allkirjastatud digitaalselt/				
Tellijaga	Corle OÜ	Joonis	Eelprojekt Ristlõige		