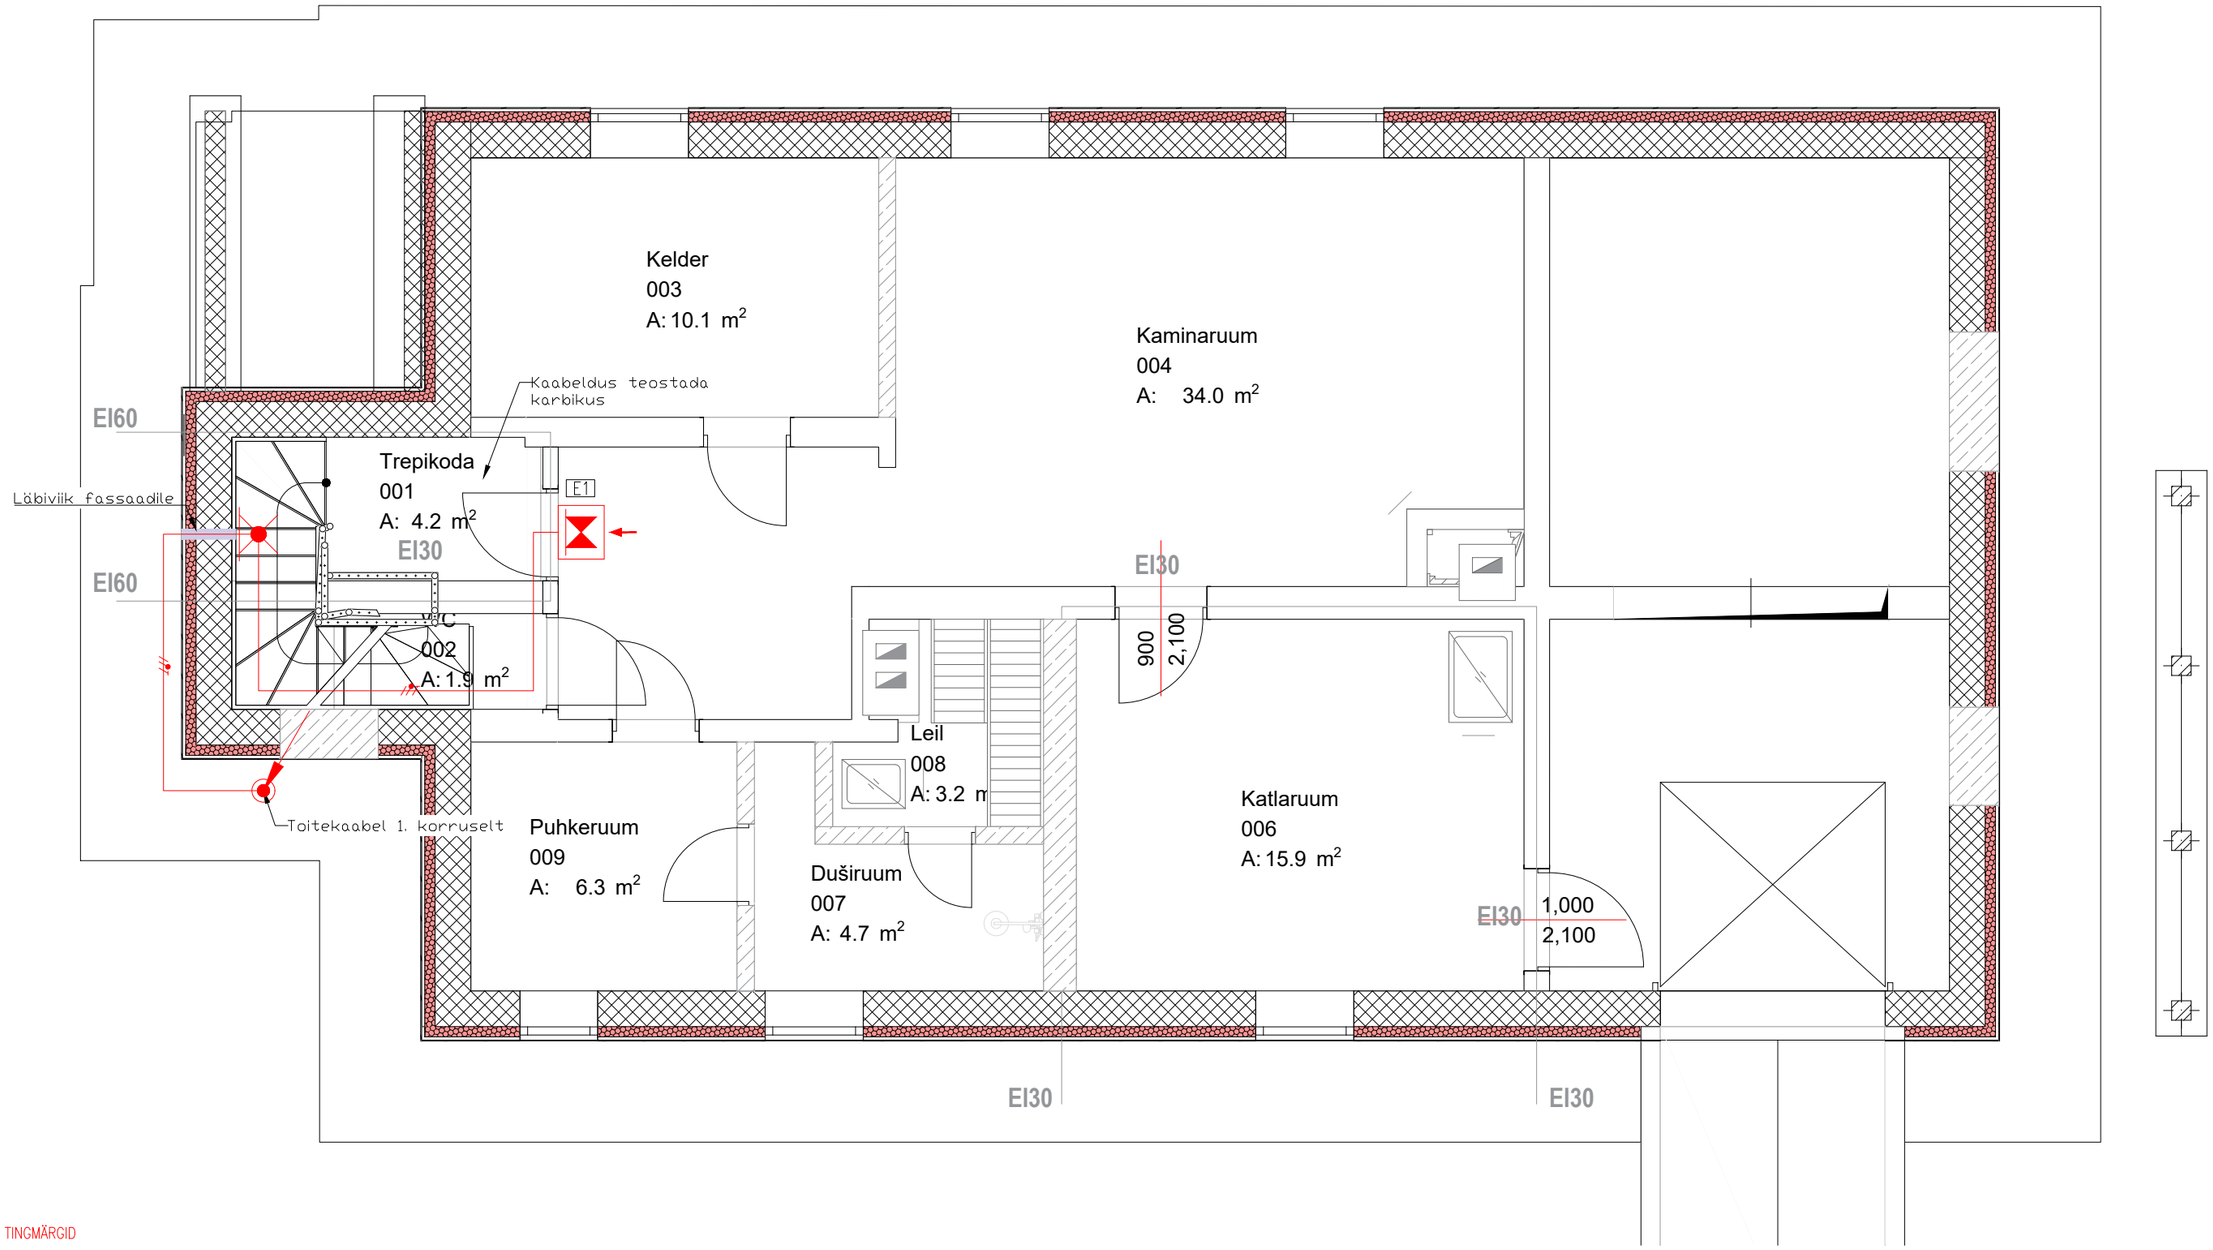

TINGMÄRGID

- E1 — Turvavalgusti seinal, autonoomse toitega
- Akuga plafoonvalgusti seinal
- Harukarp pind juhtmega
- Harukarp-pind
- PJK — Jaotuskeskus, uksega
- Elektriseade

MÄRKUSED

1. Kõik kaablid fassaadil paigaldada pinnapealselt soojusisolatsioonikihti, kaablikaitsekõris
2. Läbiviigud teostada õhu- ja veekindlalt
3. Evakuatsioonivalgustuse kaabeldus teostada fassaadilt
4. Mulisplit seadmete kaabeldus täpsustada peale seadme valikut

2			
1			
Muudatus	Kirjeldus	Projekteerija	Kuupäev

DIOTECH OÜ
MTR reg. nr: TEL 003376
Ärireg. nr. 12672325
Tel 540 05 650
e-mail: info@diotech.ee
Riia tn 181A
Tartu 51014

Tellija:	Marten Teino		
Objekt:	Alevi 22 korterelamu Alevi tn 22, Tartu linn, Tartumaa		
Joonis:	Evakuatsioonivalgustus Keldrikorruse plaan		
Joonestaja: H. ALL			
Vastutav projekteerija: S. MUISTE	Staadium: Eskiis	Mõõtkava: 1:50	Märkus:
Kuupäev: 16.04.2024	Töö nr: DTP24671	Joonise nr: EL-05-04	Leht: 1/1