


Isikliku kasutusõiguse seadmise plaan
 11275 Hirvli-Vahastu tee (35203:003:0124), registriosa: 13430650
 Hirvli küla, Kuusalu vald, Harju maakond

M 1:250

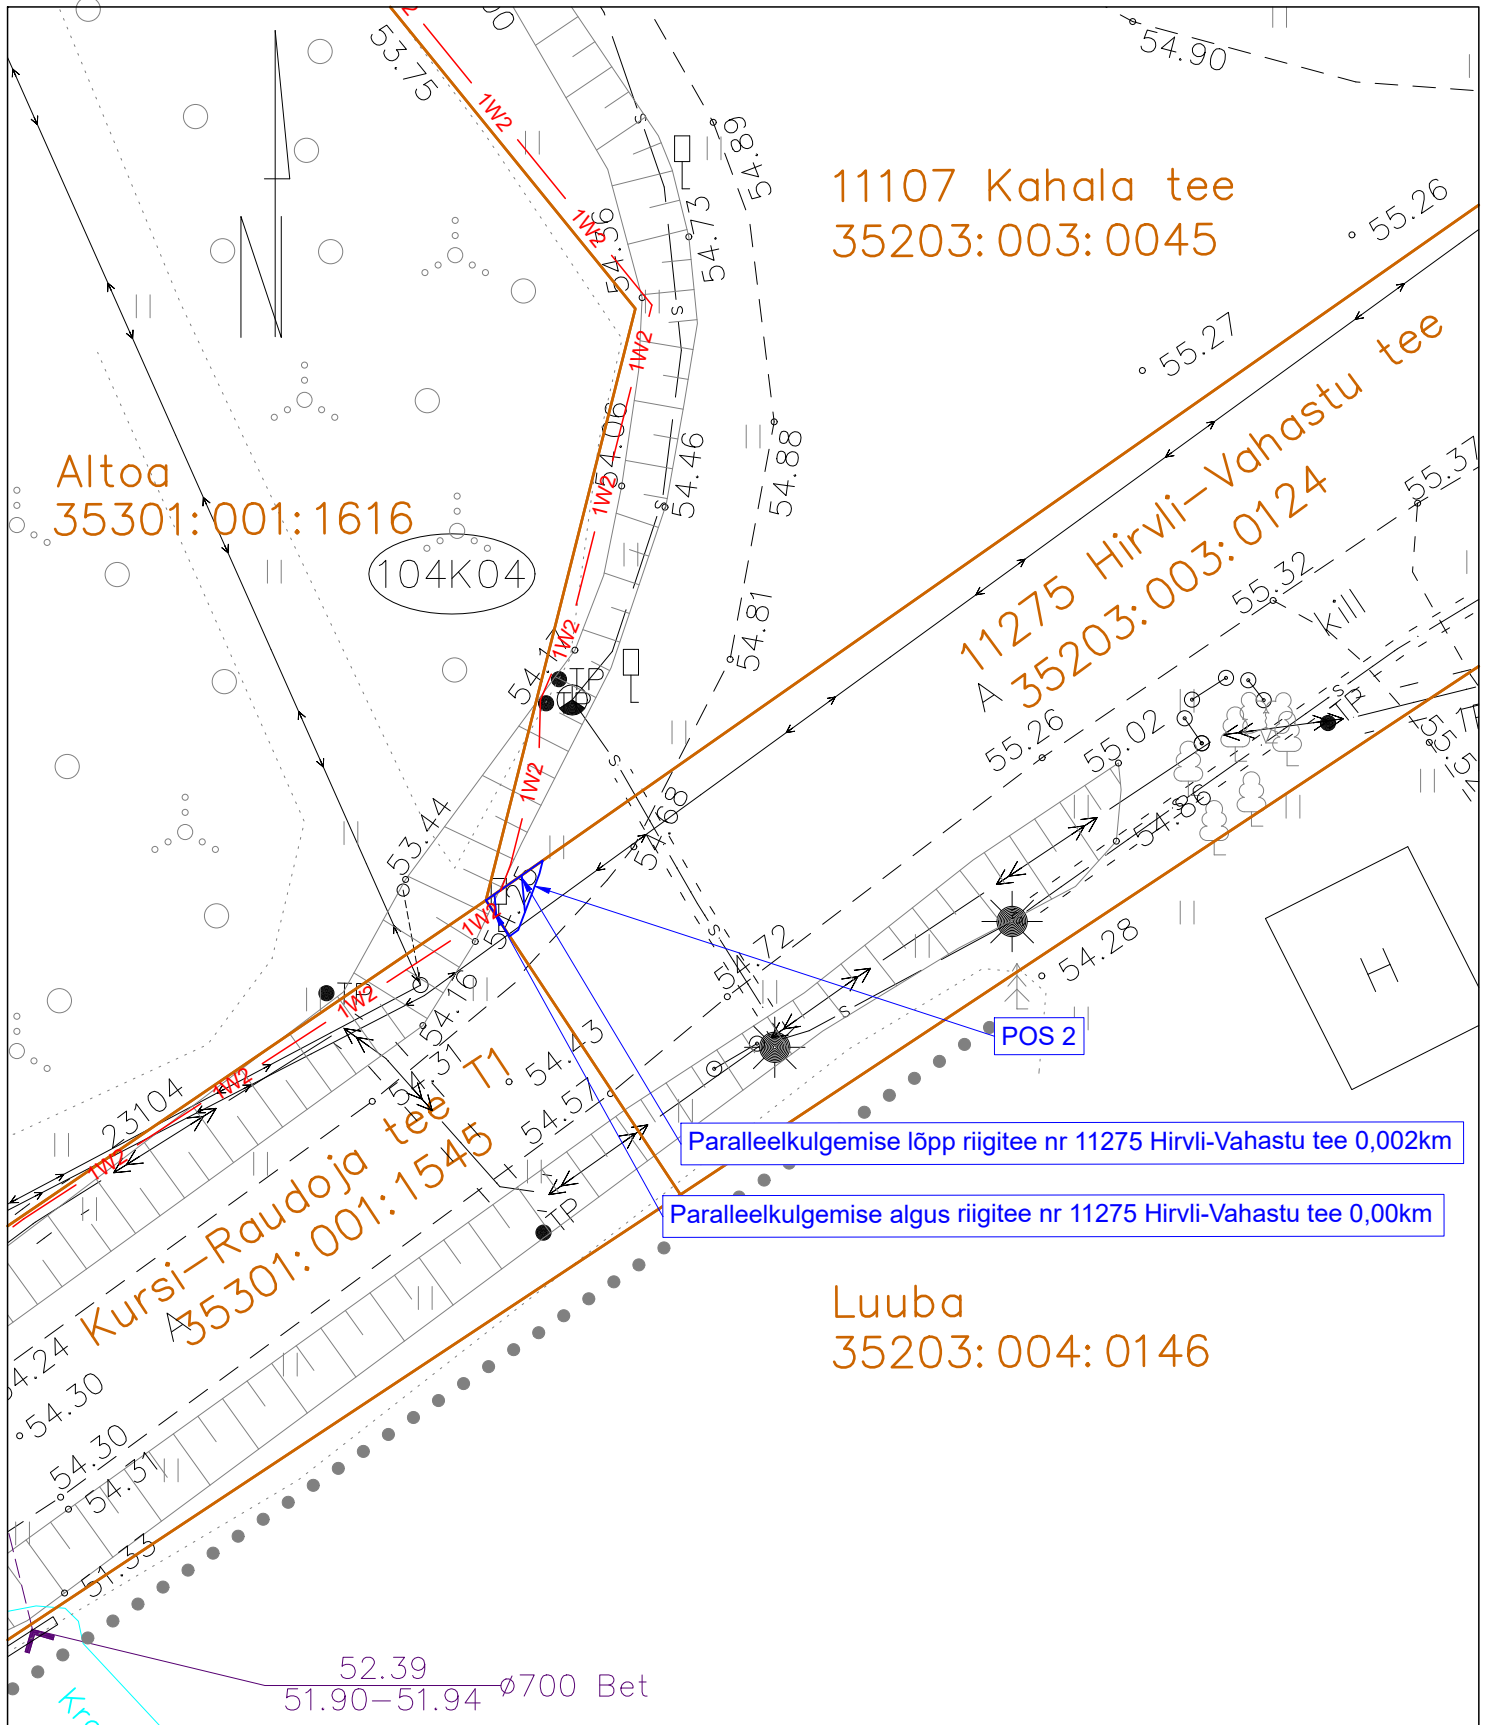

Jrk. nr.	IKÕ ala pos nr. plaanil	Kinnistu reg. nr.	Katastriüksuse nimi, tunnus ja sihtotstarve.	Asukoht riigitee (nr. ja nimi) suhtes (lõigu algus ja lõpp km).	Ala pindala ruutmeetrites m².
1	1	5764650	11107 Kahala tee (35203:003:0045) Transpordimaa 100%	11107 Kahala tee 1,86-3,178km	2043 m²
2	2	13430650	11275 Hirvli-Vahastu tee (35203:003:0124) Transpordimaa 100%	11275 Hirvli-Vahastu tee 0,00-0,002km	2 m²

- - Katastriüksuse piir
- Kasutusõiguse ala ca 2m²
- 1W2 — - Elektri maakaabelliin (keskpinge, esimene number on kaablite arv kaevikus)