
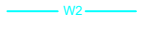


TINGMÄRGID / LEGEND

	ÜKS KONSOOL	SINGLE CANTILEVER		ÕHULIIN	OVERHEAD CONTACT LINE
	KAKS KONSOOLI	DOUBLE CANTILEVER		NEGATIIVNE FIIDER	NEGATIVE FEEDER
	KAHETEE KONSOOL	TWO TRACK CANTILEVER		FIIDRI LIIN	FEEDER LINE
	VISANGU PIKKUS	SPAN LENGTH		ÕHUKAUDNE MAANDUSÜHENDUSJUHT	AERIAL EARTHING CONDUCTOR
	ANKUR JA ÜKS TÕMMITSAGA ANKRUMAST	ANCHOR AND SINGLE BACKTIE		PROSPEKTIIVNE 10kV TOITELIIN	PROSPECTIVE OVERHEAD POWER LINE 10kV
	ANKUR JA KAHE TÕMMITSAGA ANKRUMAST	ANCHOR AND DOUBLE BACKTIE		DEMONTEERITUD LIIN	DISMOUNTED LINE
	PÕIKTALA KOOS RIPUTUSMASTIDEGA	PORTAL WITH DROP POSTS		DEMONTEERITUD RAJATIS	DISMOUNTED FACILITY
	PÕIKTALA ALUMISE PÕIKTROSSIGA	SPANWIRE PORTAL		UUS RÕÖBASTEE TELG / GABARIIT 1520mm	NEW TRACK AXIS GAUGE 1520mm
	ÜHE RIPUTUSVARDAGA KOMPLEKT	SINGLE DROP TUBE ASSEMBLY		PROSPEKTIIVNE RÕÖBASTEE TELG / GABARIIT 1520mm	PROSPECTIVE TRACK AXIS GAUGE 1520mm
	KAHE RIPUTUSVARDAGA KOMPLEKT	TWIN DROP TUBES ASSEMBLY		DEMONTEERITUD TEE	DISMOUNTED TRACK
	MAANDUSSÜVEND	EARTHING PIT		25 kV MAAKAABEL	25 kV BURRIED CABLE
	ÜHE MASTI LAHKLÜLITI	SINGLE-POLE DISCONNECTOR		ÜMBERPAIGALDATAVAD MAA-ALUSED KAABLITRASSID	UNDERGROUND CABLE ROUTES FOR RELOCATION
	KAHE MASTI LAHKLÜLITI	DOUBLE-POLE DISCONNECTOR		RAUDTEE KAITSEVÖÖNDI PIIRID	RAILWAY PROTECTION ZONE BOUNDARIES
	SISSELÕIGATUD ISOLAATOR	CUT-IN INSULATOR		LOODUSKAITSE	NATURE CONSERVATION
	SEKTSIOONIISOLAATOR	SECTION INSULATOR		VEEORGANISMID	WATER BODIES
	LIIGIPINGEPIIRIK	SURGE ARRESTER		MAAPARANDUS	LAND IMPROVEMENT
	AUTOMAATPINGUTUSEGA LÕPPANKURDUS	AUTO-TENSIONED ANCHOR TERMINATION		KULTUURIPÄRANDI SÄILITAMINE	HERITAGE CONSERVATION
	POOLPINGUTUSEGA LÕPPANKURDUS	SEMI-TENSIONED ANCHOR TERMINATION		UUS PROJEKTEERITUD ÕHULIIN	NEW DESIGN AEREAL
	FIKSEERITUD LÕPPANKURDUS	FIXED ANCHOR TERMINATION		KASUTUSMAAST	UTILIYU POLE
	ÜHENDUS: VOOLUKANDE TÜÜP	JUMPER: CURRENT CARRYING TYPE		KIUDOPTILINE ANKR JA RESERVI MAST	FIBER OPTIC ANCHOR AND RESERVE POLE
	ÜHENDUS: POTENTIAALIÜHTLUSTUSE TÜÜP	JUMPER: EQUIPOTENTIAL TYPE		PROJEKTEERITUD UUS MAA-ALUNE KAABEL	NEW DESIGN BURIED CABLE
	KESKANKURDUS	MIDPOINT ANCHOR		ROJEKTEERITUD UUS MAA-ALUNE TORUJUHE	NEW DESIGN BURIED TYPE
	PÕIKTALA KESKANKURDUS	MIDPOINT ANCHOR FOR PORTAL		UUS DISAIN TEE / DREENUSKRAAV	NEW DESIGN ROAD / DRAINAGE DITCH
				KAITSELINE TORU/KAABEL	PROTECTED PIPE/CABLE

- Märkused/Notes:
- Eesti Raudtee ristuvate ja paralleelsete õhuliinide asendamine maakaabliga projekteerida vastavalt väljastatud tehnilistele tingimustele. / The replacement of crossing and parallel overhead lines of the Estonian Railways with underground cables should be designed in accordance with the issued technical conditions.
 - Masti juures kraav ümber ehitada, kui mast asub kraavi kohal või nölval / For those poles allocated over the ditch, modification of its trace should be made.
 - Kiudoptilistel sidekaablitel (FOK) lisamuhvide tegemine üldjuhul on keelatud, vajadusel ümber paigaldada kogu muhvidevaheline lõik. Lisamuhvide tegemine tuleb eelnevalt EVR-ga kooskõlastada. / It is generally forbidden to make additional sleeves on fiber optic communication cables (FOK), if necessary, the entire section between the sleeves must be replaced. Making additional sleeves must be coordinated with the EVR in advance.
 - Projekti kogu piirkonnas tuleb kaevetöödel arvestada arheoloogiliste leidude ja arheoloogilise kultuurikihi avastamise võimalusega. Muinsuskaitse seaduse (§ 31(1), § 60) kohaselt on leidja kohustatud tööd peatama, säilitama leitu muutmata kujul ning teavitama sellest Muinsuskaitseametit. / In the entire project area, excavations must take into account the possibility of archaeological finds and the discovery of an archaeological cultural layer.
 - Pursuant to the Heritage Protection Act (§ 31(1), § 60), the finder is obliged in such a case to stop the work, leave the find at the site and notify the Heritage Protection Board. Kinnistul 11630/8398901/8398902, Kinnistul 11632/14126997/14126996, Kinnistul 11633/14127004/14127003, Kinnistul 11634/14127001/14127000, Kinnistul 11635/14126979/14126978

TELLIJA		PROJEKTEERIJAJ		PROJEKTI NIMI		JOONISE NIMI		<table><tr><td>Möödikava</td><td>Projekteeris</td><td>Joonised koos</td><td>Kontrollis</td><td>Koostöölastas</td><td>----</td><td>----</td><td>----</td><td>----</td><td>----</td><td>----</td></tr><tr><td>N/S</td><td>JJMJJ</td><td>ISV</td><td>RJV</td><td>AGR</td><td>----</td><td>----</td><td>----</td><td>----</td><td>----</td><td>----</td></tr><tr><td>Algne suurus</td><td>Kuupäev</td><td>Kuupäev</td><td>Kuupäev</td><td>Kuupäev</td><td>2</td><td>2024-09-23</td><td>MUUDATUSED</td><td>JJMJJ</td><td>RJV</td><td>AGR</td></tr><tr><td>A3</td><td>2024-09-23</td><td>2024-09-23</td><td>2024-09-23</td><td>2024-09-23</td><td>1</td><td>2024-07-25</td><td>ESIMENE ESITAMINE</td><td>JJMJJ</td><td>RJV</td><td>AGR</td></tr><tr><td colspan="4">Joonisnumber</td><td colspan="2">Lehekülg</td><td colspan="5"></td></tr><tr><td colspan="4">5002_EP_AS-4-03_VP-asend</td><td>0</td><td>75</td><td>Ver.</td><td>Kuupäev</td><td>Kommentaar</td><td>Projekt</td><td>Kontroll</td><td>Koostöö</td></tr></table>										Möödikava	Projekteeris	Joonised koos	Kontrollis	Koostöölastas	----	----	----	----	----	----	N/S	JJMJJ	ISV	RJV	AGR	----	----	----	----	----	----	Algne suurus	Kuupäev	Kuupäev	Kuupäev	Kuupäev	2	2024-09-23	MUUDATUSED	JJMJJ	RJV	AGR	A3	2024-09-23	2024-09-23	2024-09-23	2024-09-23	1	2024-07-25	ESIMENE ESITAMINE	JJMJJ	RJV	AGR	Joonisnumber				Lehekülg							5002_EP_AS-4-03_VP-asend				0	75	Ver.	Kuupäev	Kommentaar	Projekt	Kontroll	Koostöö
Möödikava	Projekteeris	Joonised koos	Kontrollis	Koostöölastas	----	----	----	----	----	----	
N/S	JJMJJ	ISV	RJV	AGR	----	----	----	----	----	----	
Algne suurus	Kuupäev	Kuupäev	Kuupäev	Kuupäev	2	2024-09-23	MUUDATUSED	JJMJJ	RJV	AGR	
A3	2024-09-23	2024-09-23	2024-09-23	2024-09-23	1	2024-07-25	ESIMENE ESITAMINE	JJMJJ	RJV	AGR	
Joonisnumber				Lehekülg	
5002_EP_AS-4-03_VP-asend				0	75	Ver.	Kuupäev	Kommentaar	Projekt	Kontroll	Koostöö	
 EESTI RAUDTEE				EESTI RAUDTEE INFRASTRUKTUURI ELEKTRIFITSEERIMINE		TARTU - KOIDULA - PIUSA KONTAKTÕHULIINI ASENDIPLAAN VASTSE-KUUSTE - PÕLVA	

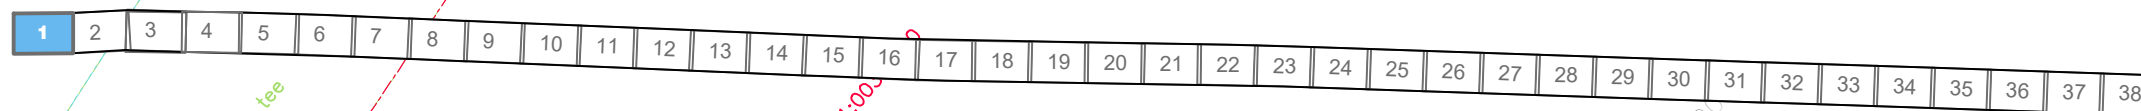



	63	
km	28+501	
	-	
	VUNDAMENT	
tüüp	F2	
k	-0.25	
X	6451451.9600	
Y	672812.6308	
	MAST	
tüüp	XL-4AV	
gb	3.3	
zg	+300	-

	64
km	28+539
	-
	VUNDAMENT
tüüp	F2
k	-0.25
X	6451422.3234
Y	672836.3391
	MAST
tüüp	XL-4AV
gb	3.3
zq	-300 -


	65
km	28+591
	AnS+AnC
	VUNDAMENT
tüüp	F2
k	-0.25
X	6451381.6719
Y	672868.8216
	MAST
tüüp	XL-4V
gb	3.3
zq	+300
	-

	66
km	28+643
	IPO
	VUNDAMEN
tüüp	F3
k	-0.25
X	6451341.2325
Y	672901.1522
	MAST
tüüp	XCL-5AV
gb	3.3
zq	-300 +200

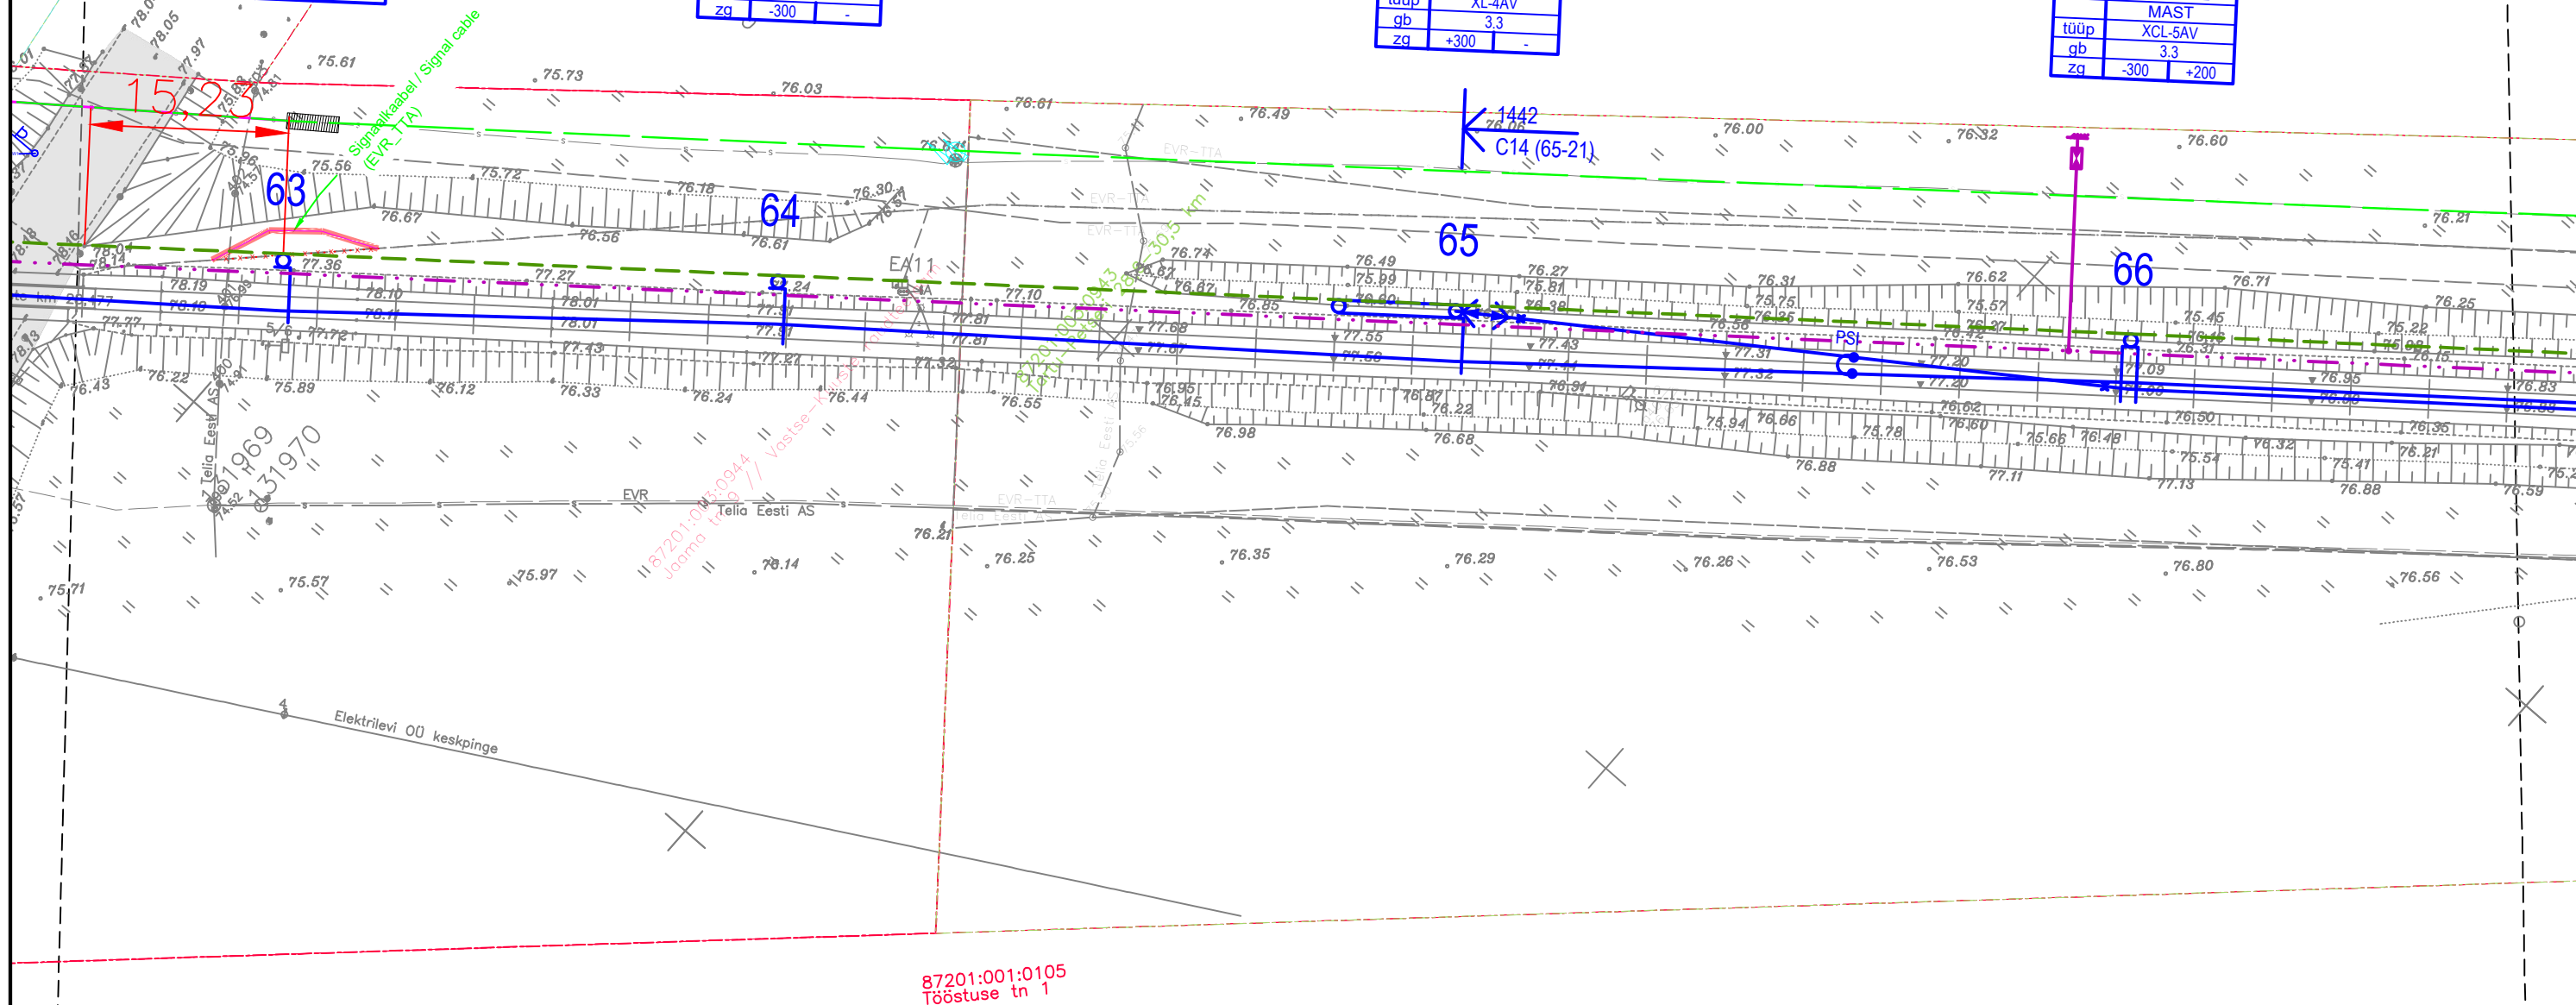

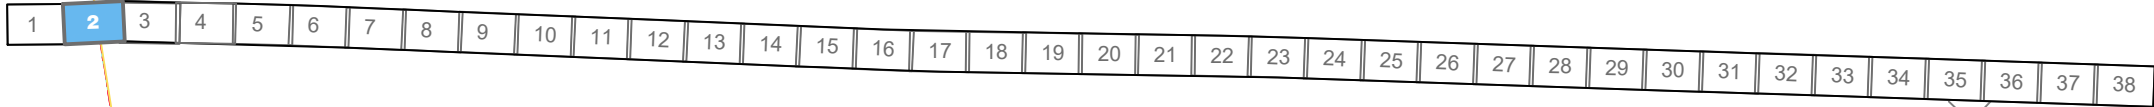


	1
km	28+842
	-
tüüp	VUNDAMENT
k	F2
X	-0.25
Y	6451181.1365
	673029.0203
	MAST
tüüp	XL-4AV
gb	3.3
zq	+300
	-

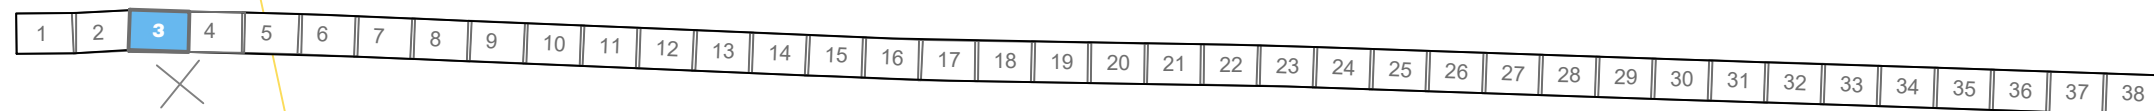


	2
km	28+898
	-
	VUNDAMENT
tüüp	F2
k	-0.25
X	6451137.3755
Y	673063.9713
	MAST
tüüp	XL-4AV
gb	3.3
za	-300
	-

	3
km	28+961
	-
	VUNDAMENT
tüüp	F2
k	-0.25
X	6451088.1965
Y	673103.3414
	MAST
tüüp	XL-4AV
gb	3.3
za	+300
	-


	4
km	29+024
	-
	VUNDAMENT
tüüp	F2
k	-0.25
X	6451038.9498
Y	673142.6450
	MAST
tüüp	XL-4Av
gb	3.3
za	-300

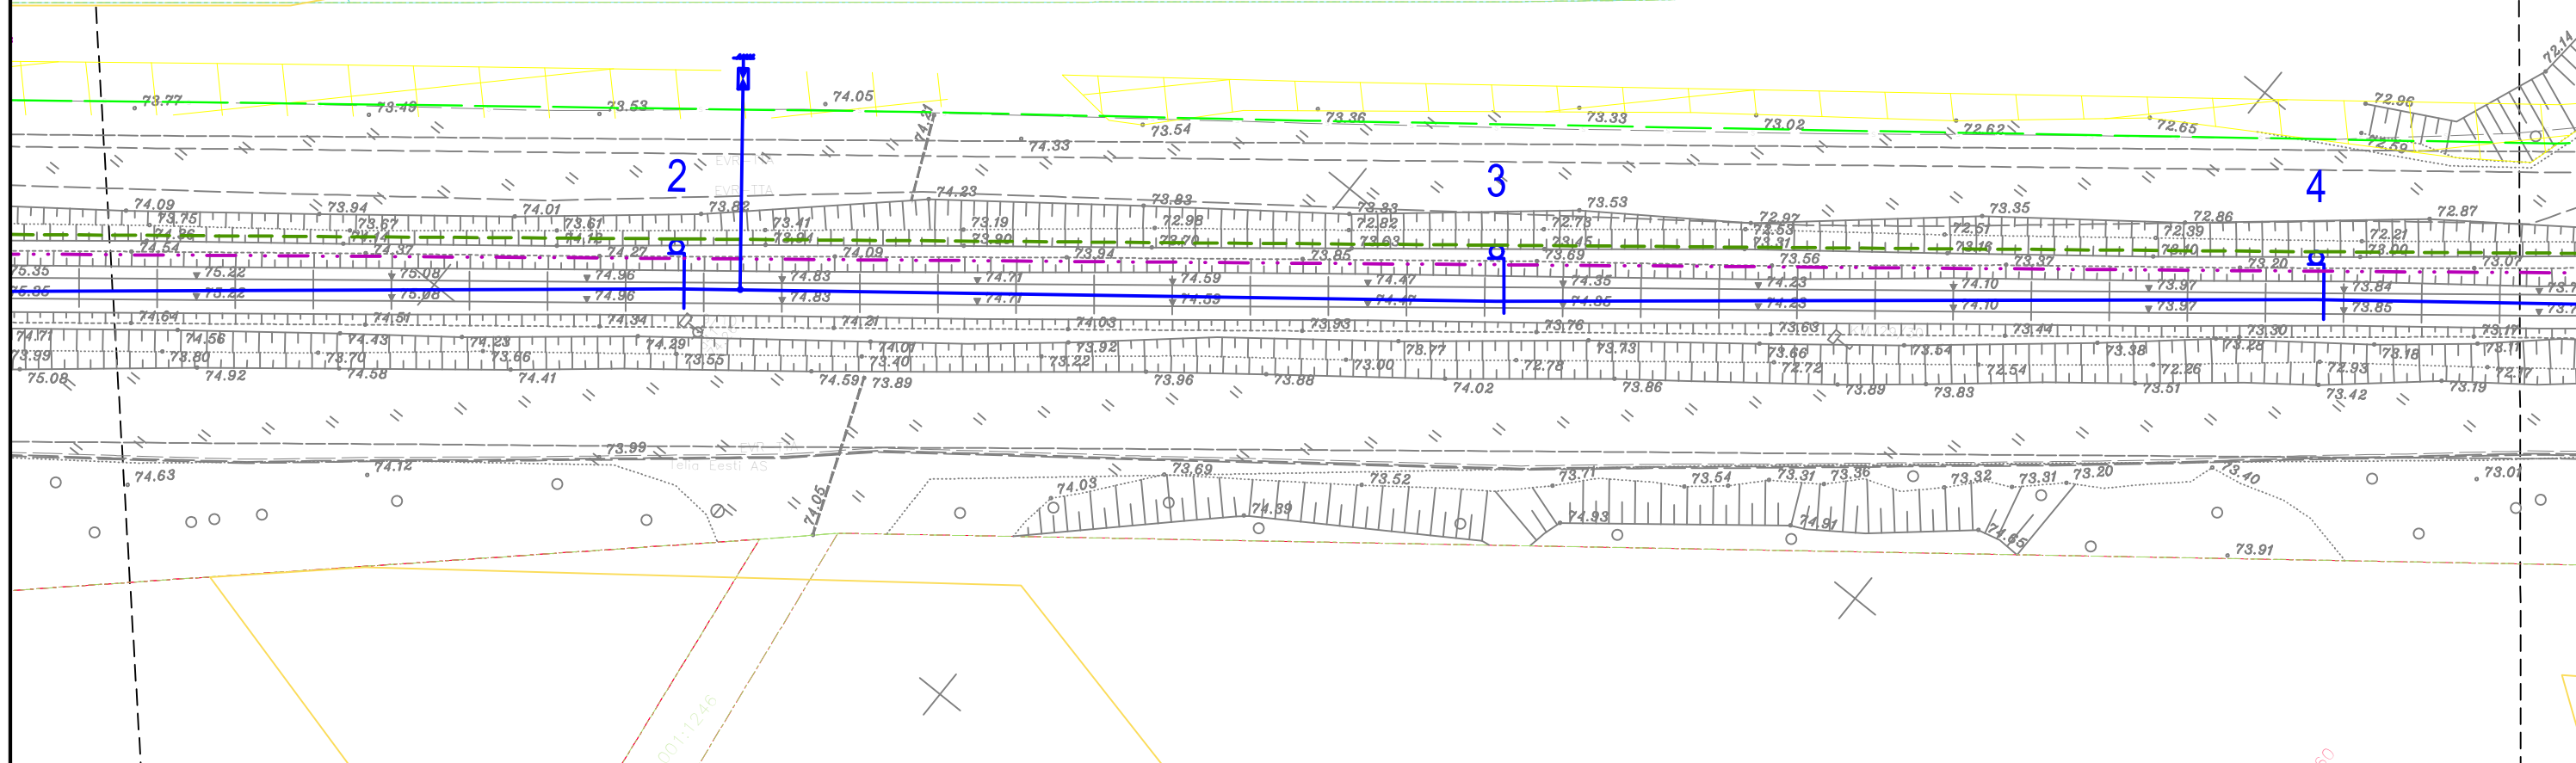

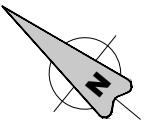

	7	
km	29+199	
	-	
	VUNDAMENT	
tüüp	F2	
k	-0.25	
X	6450902.3171	
Y	673251.9727	
	MAST	
tüüp	XL-4AV	
gb	3.3	
zg	+300	-



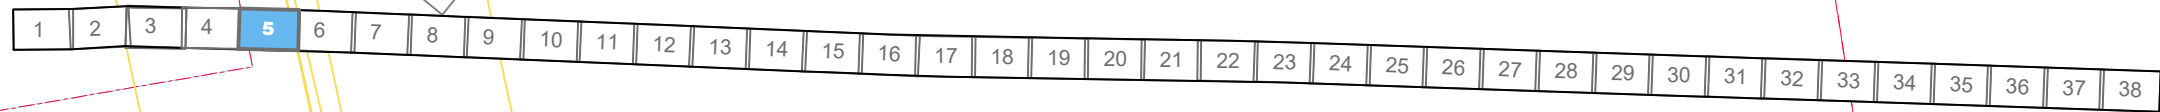


For more inoformation see Document /Täiendav teave on esitatud dokumendis: Wd 2552-1 Tartu-Koidula valguskaabel (Vastse-Kuuste-Veriora)


	8
km	29+255
	AnS
	VUNDAMENT
tüüp	F2
k	-0.25
X	6450858.6154
Y	673286.9852
	MAST
tüüp	XL-4AV
gb	3.3
zg	-300

	9
km	29+318
	FP
	VUNDAMENT
tüüp	F2
k	-0.25
X	6450809.4444
Y	673326.3828
	MAST
tüüp	XL-4AV
gb	3.3
zg	+300

	10
km	29+381
	AnS
	VUNDAMENT
tüüp	F2
k	-0.25
X	6450760.2285
Y	673365.7154
	MAST
tüüp	XL-4AV
gb	3.3
zg	-300

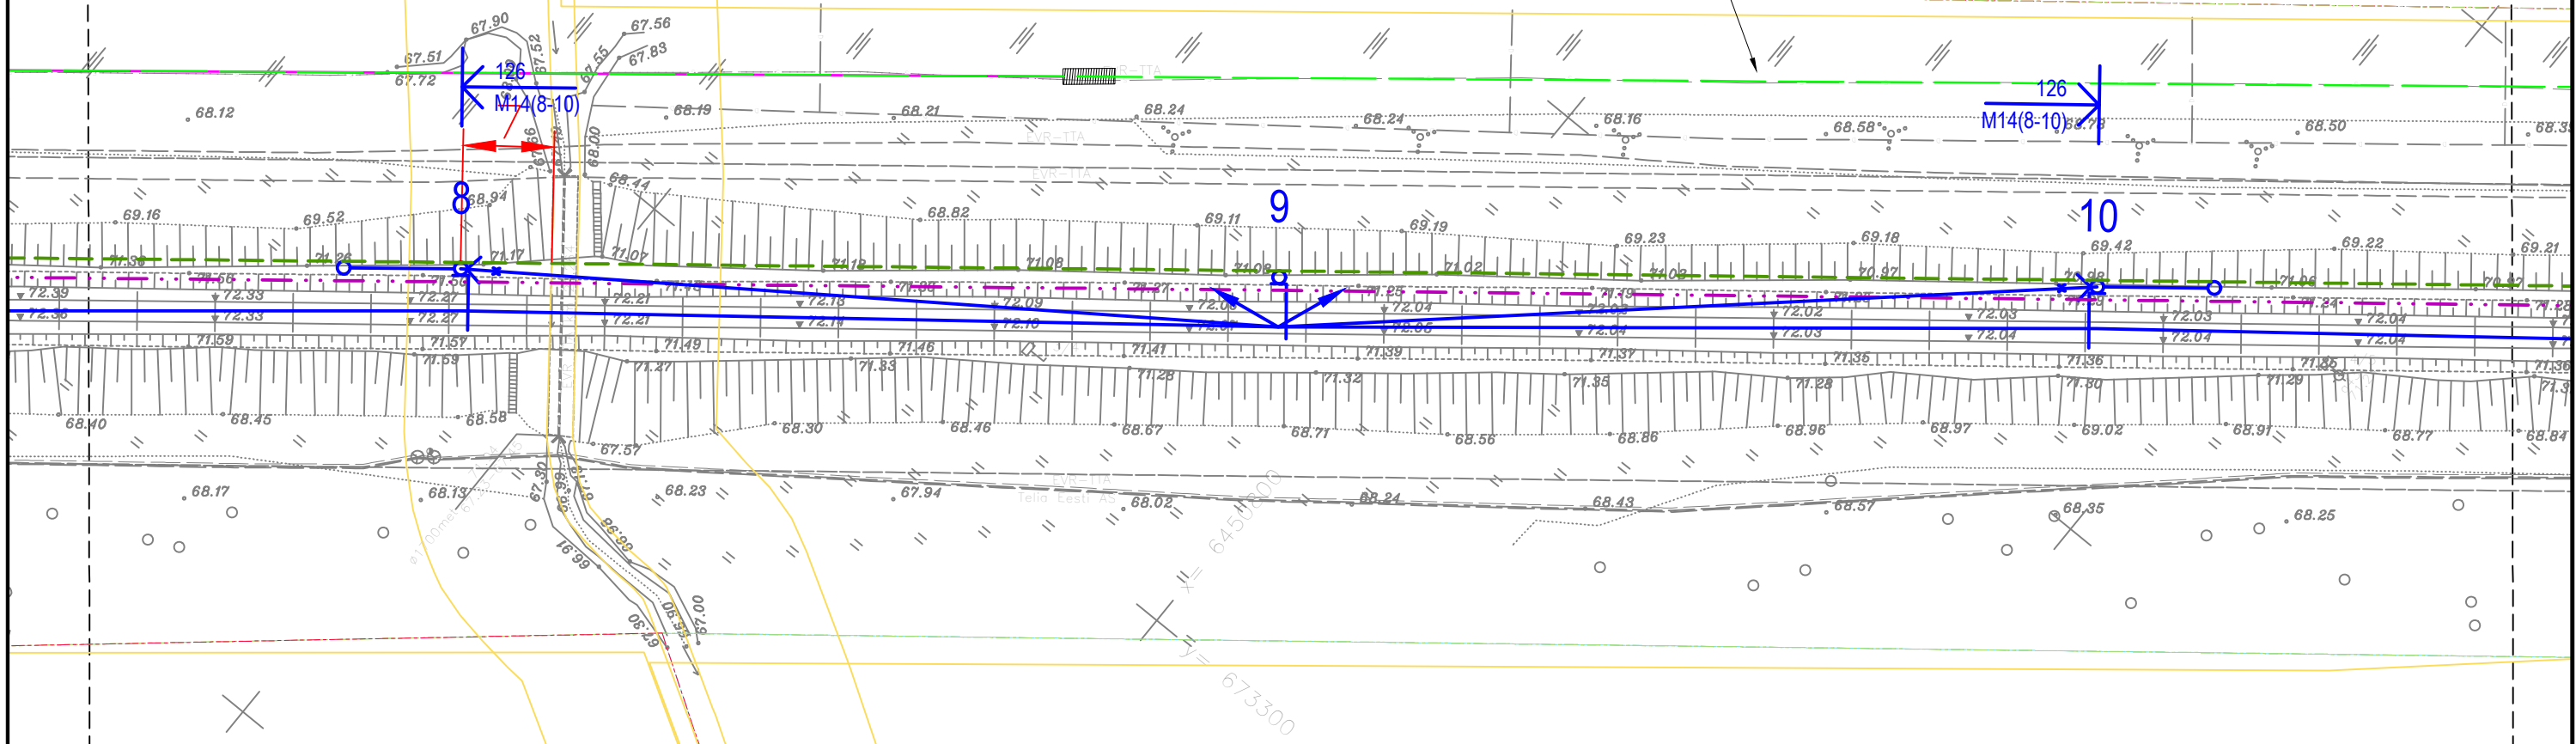


TELLIJA	PROJEKTEERIJAJ	PROJEKTI NIMI	JOONISE NIMI	Möödkava	Projekteeris	Joonised koos	Kontrollis	Koostöölajast	Ver.	Kuupäev	Kommentaar	Projekt	Kont.	Koost.
 EESTI RAUDTEE		EESTI RAUDTEE INFRASTRUKTUURI ELEKTRIFITSEERIMINE	TARTU - KOIDULA - PIUSA KONTAKTÕHULIINI ASENDIPLAAN VASTSE-KUUSTE - PÕLVA	1:500	JMJ	ISV	RJV	AGR	5	75				
				Algne suurus	Kuupäev	Kuupäev	Kuupäev	Kuupäev						
				A3	2024-09-23	2024-09-23	2024-09-23	2024-09-23	2	2024-09-23	MUUDATUSED	JMJ	RJV	AGR
				Joonisnumber				Lehekülg	1	2024-07-25	ESIMENE ESITAMINE	JMJ	RJV	AGR

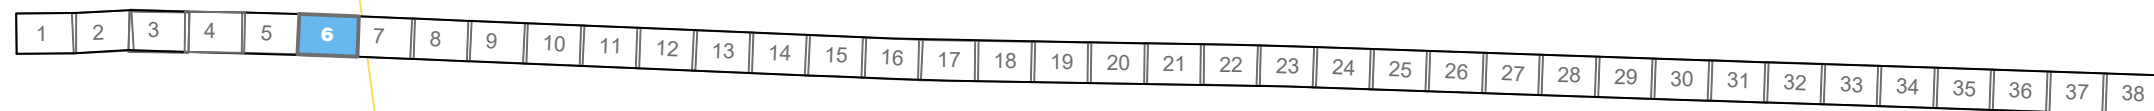

	11
km	29+444
	-
	VUNDAMENT
tüüp	F2
k	-0.25
X	6450710.9858
Y	673405.0234
	MAST
tüüp	XL-4AV
gb	3.3
za	+300 -

	12
km	29+500
	-
	VUNDAMENT
tüüp	F2
k	-0.25
X	6450667.2318
Y	673439.9720
	MAST
tüüp	XL-4AV
gb	3.3
za	-300
	-

	13
km	29+563
	-
	VUNDAMENT
tüüp	F2
k	-0.25
X	6450618.0433
Y	673479.3159
	MAST
tüüp	XL-4AV
gb	3.3
za	+300 -

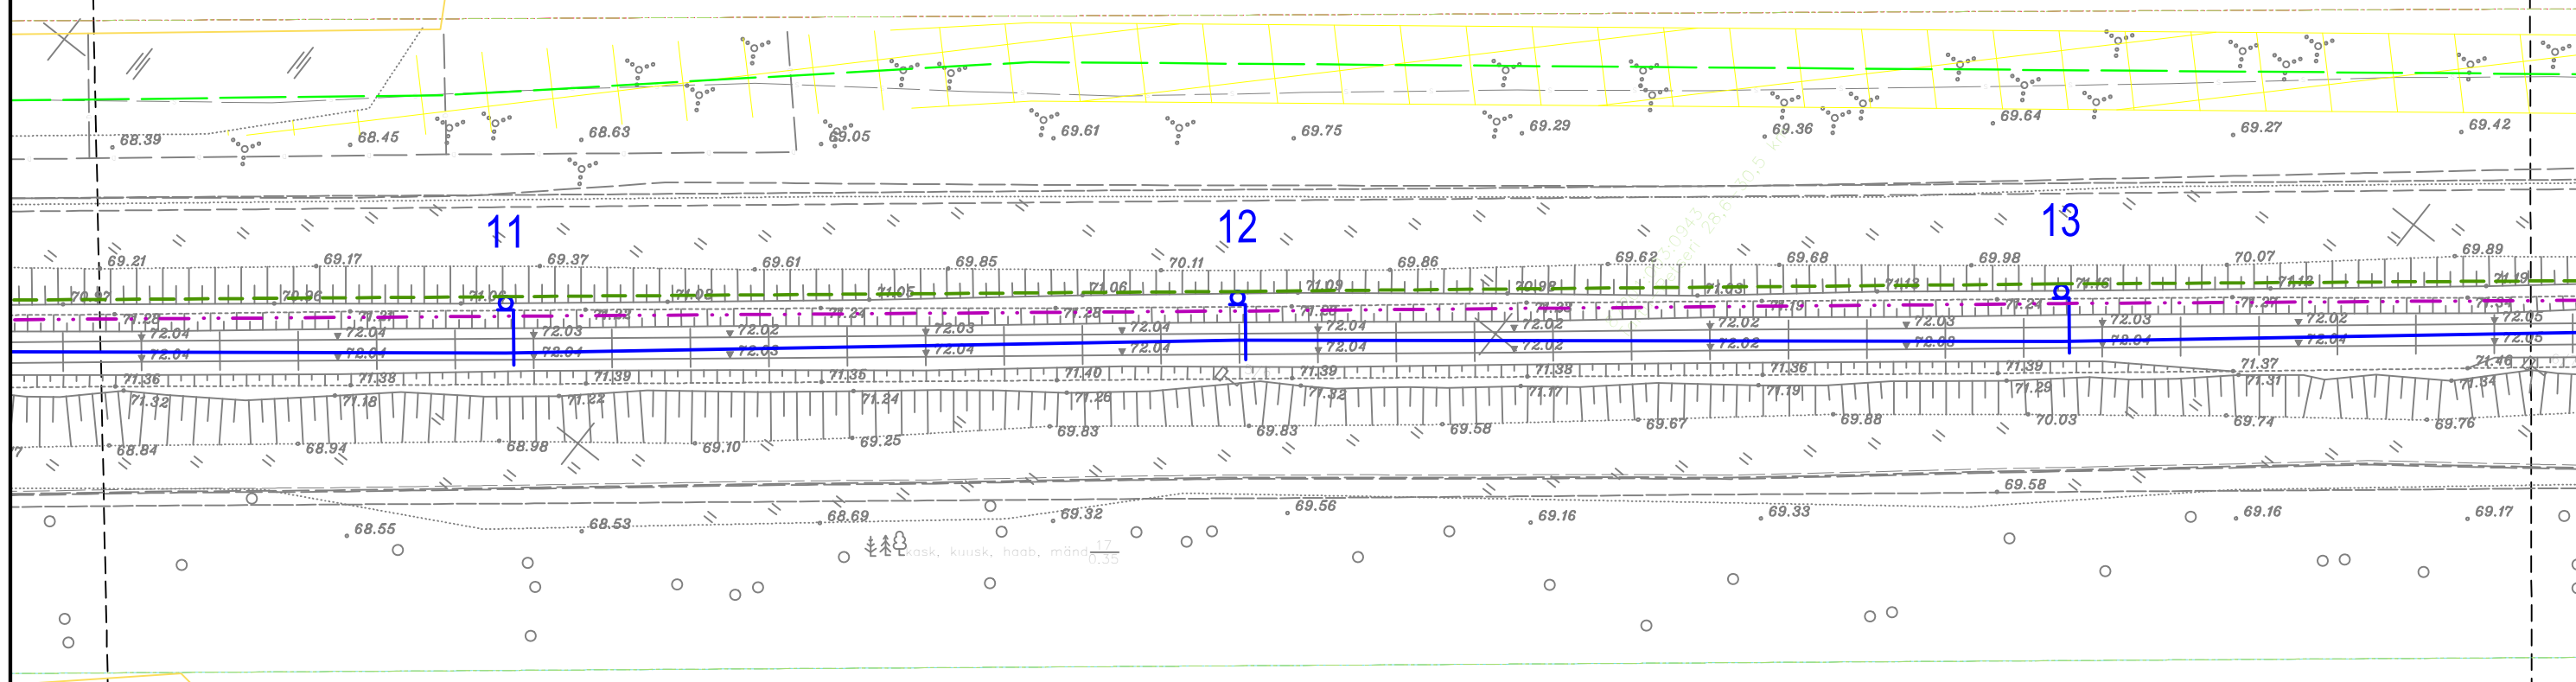


1	2	3	4	5	6	7	8	9	10	11	12	13	14	15	16	17	18	19	20	21	22	23	24	25	26	27	28	29	30	31	32	33	34	35	36	37	38
---	---	---	---	---	---	---	---	---	----	----	

	14
km	29+626
	VUNDAMENT
tüüp	F2
k	-0.25
X	6450568.8300
Y	673518.6524
	MAST
tüüp	XL-4AV
gb	3.3
zg	-300

	15
km	29+689
	VUNDAMENT
tüüp	F2
k	-0.25
X	6450519.6269
Y	673558.0023
	MAST
tüüp	XL-4AV
gb	3.3
zg	+300

	16
km	29+745
	AnS
	VUNDAMENT
tüüp	F2
k	-0.25
X	6450475.9008
Y	673592.9848
	MAST
tüüp	XL-4AV
gb	3.3
zg	-300

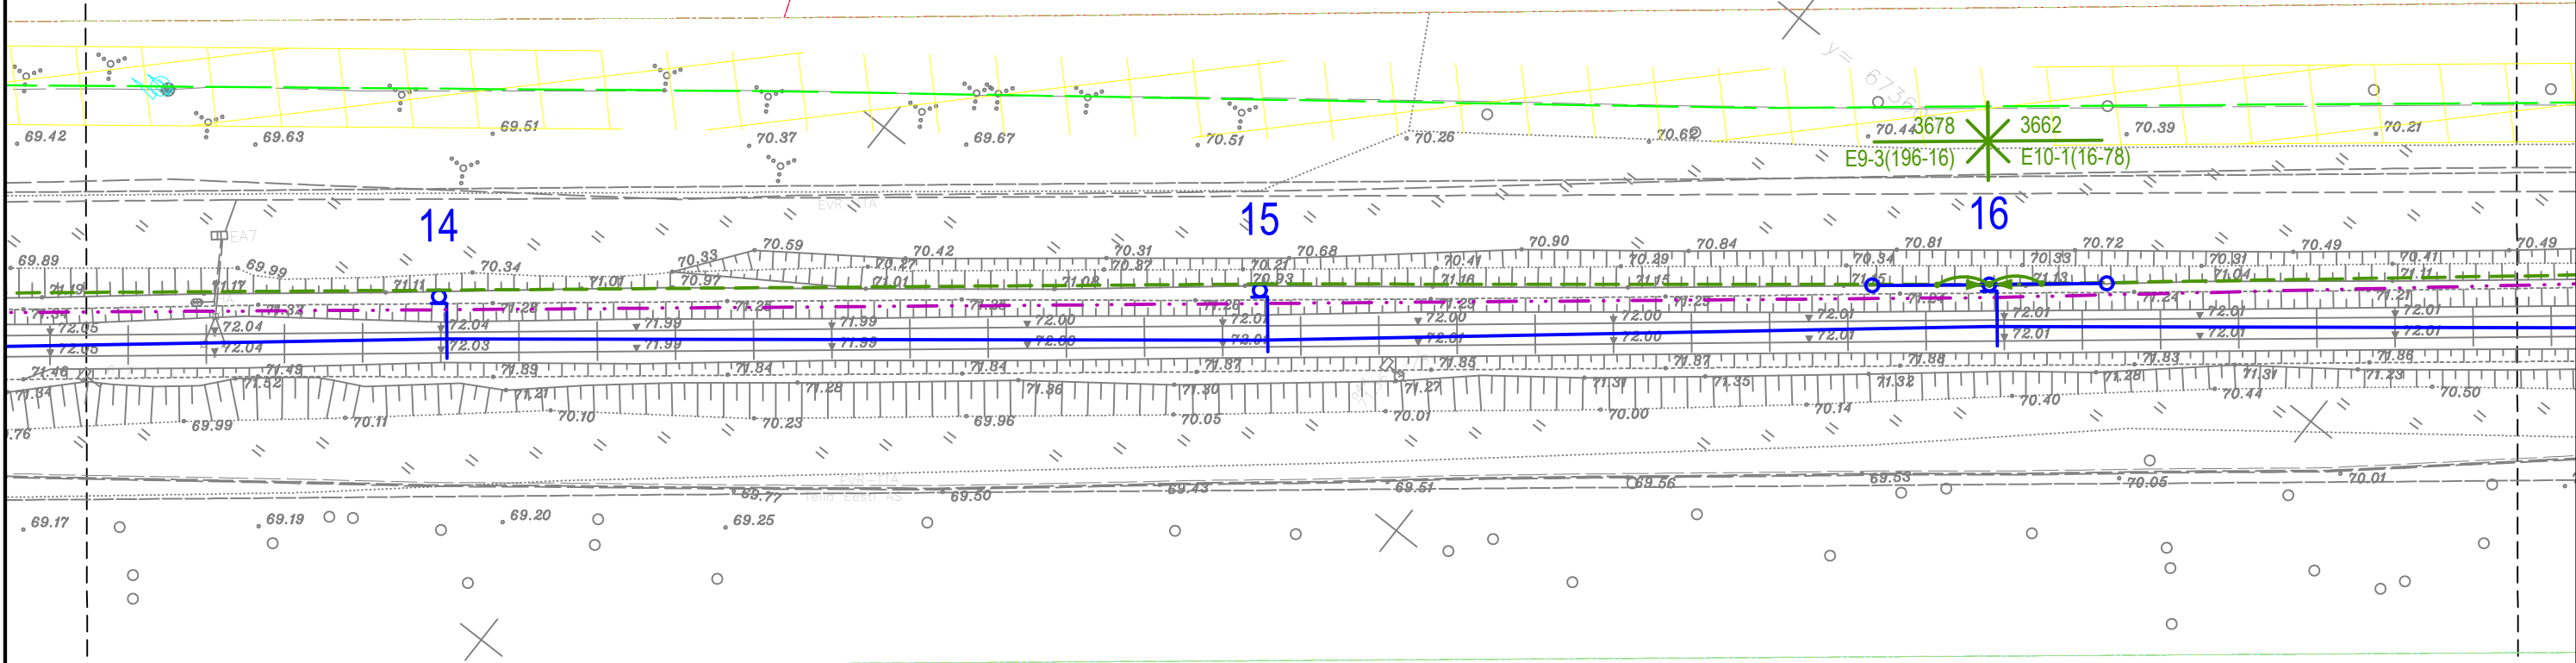

TELLIJA



EESTI RAUDTEE

PROJEKTEERIJAJ




PROJEKTI NIMI

EESTI RAUDTEE
INFRASTRUKTUURI
ELEKTRIFITSEERIMINE

JOONISE NIMI

TARTU - KOIDULA - PIUSA
KONTAKTÕHULIINI ASENDIPLAAN
VASTSE-KUUSTE - PÕLVA

Mõõtkava	1:500	Projekteeris	JJM	Joonised koos	ISV	Kontrollis	RJV	Koostöölase	AGR	Ver.	Kuupäev	Kommentaar	Projekt	Kont.	Koost.
Algne suurus	A3	Kuupäev	2024-09-23	Kuupäev	2024-09-23	Kuupäev	2024-09-23	Kuupäev	2024-09-23	Ver.	Kuupäev	Kommentaar	Projekt	Kont.	Koost.
Joonisnumber	5002_EP_AS-4-03_VP-asend	Lehekülg	7	75	Ver.	Kuupäev	Kommentaar	Projekt	Kont.	Koost.					

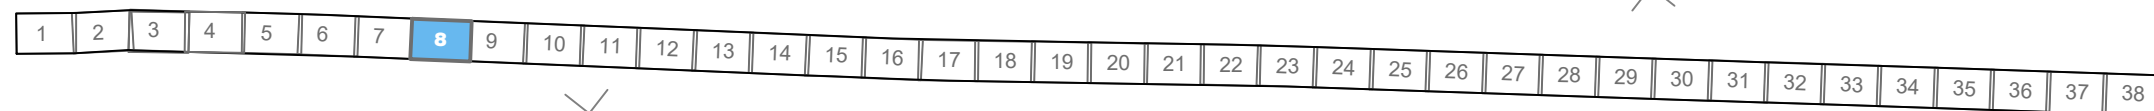



	17
km	29+808
	AnS
	VUNDAMENT
tüüp	F2
k	-0.25
X	6450426.6907
Y	673632.3206
	MAST
tüüp	XL-4AV
gb	3.3
za	+300
	-

	18
km	29+871
	AnS+AnC
	VUNDAMENT
tüüp	F2
k	-0.25
X	6450377.4769
Y	673671.6490
	MAST
tüüp	XL-4AV
gb	3.3
za	-300 -

	19
km	29+927
	IPO
	VUNDAMENT
tüüp	F3
k	-0.25
X	6450333.7441
Y	673706.6330
	MAST
tüüp	XCL-5AV
gb	3.3
za	+300 +200

km	
	VU
tüüp	
k	
X	64
Y	67
tüüp	
gb	
za	-30

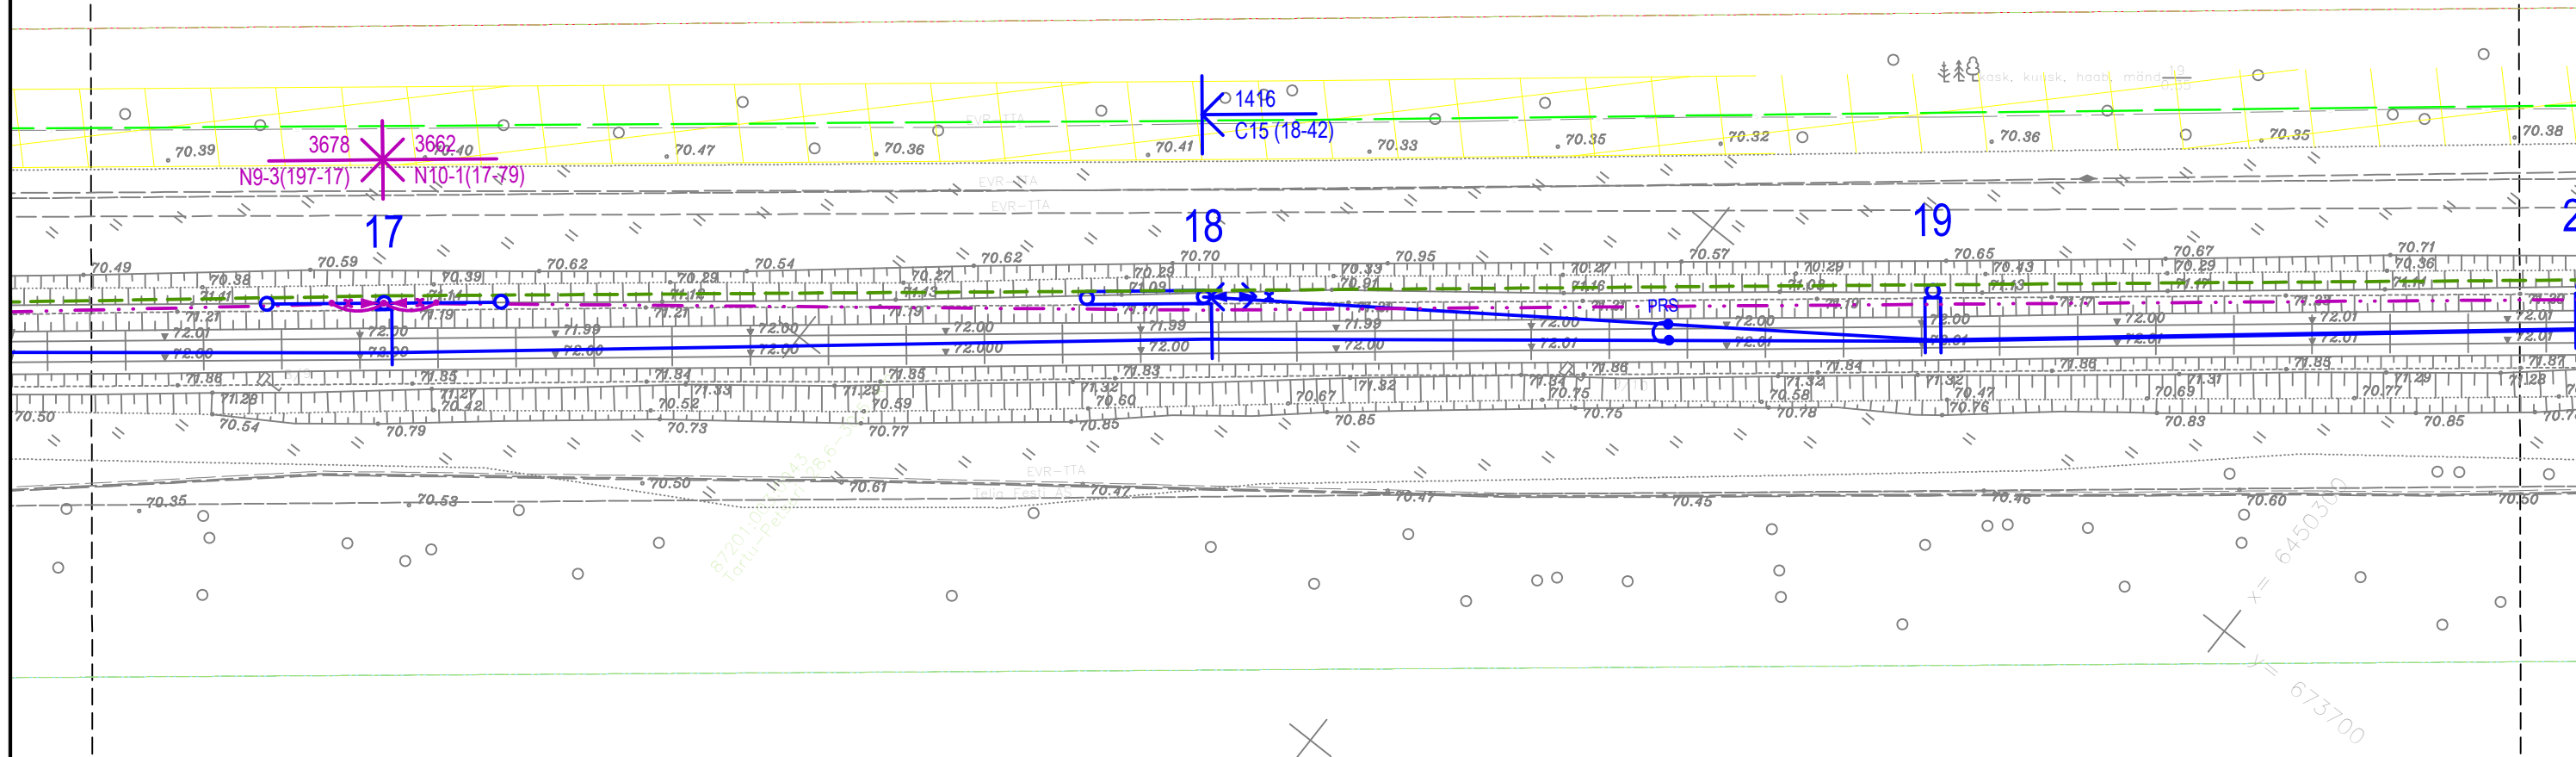

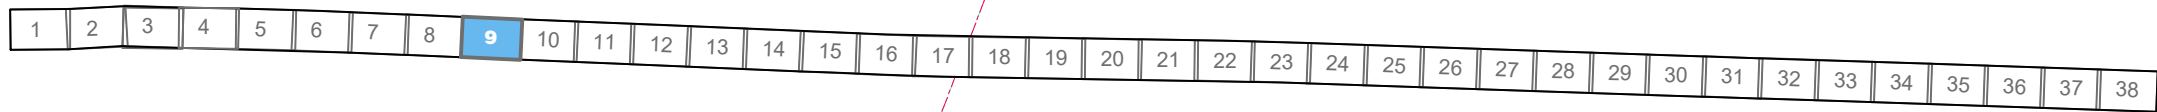


	20
km	29+977
	IPO
	VUNDAMENT
tüüp	F3
k	-0.25
X	6450294.6784
Y	673737.8438
	MAST
tüüp	XCL-5AV
gb	3.3
zg	-300
	-200

	21
km	30+033
	AnS+AnC
	VUNDAMENT
tüüp	F2
k	-0.25
X	6450250.9276
Y	673772.8034
	MAST
tüüp	XL-4AV
gb	3.3
zg	+300
	-

	22
km	30+096
	-
	VUNDAMENT
tüüp	F2
k	-0.25
X	6450201.7238
Y	673812.1427
	MAST
tüüp	XL-4AV
gb	3.3
zg	-300
	-

	23
km	30+159
	-
	VUNDAMENT
tüüp	F2
k	-0.25
X	6450152.49
Y	673851.460
	MAST
tüüp	XL-4AV
gb	3.3
zg	+300
	-

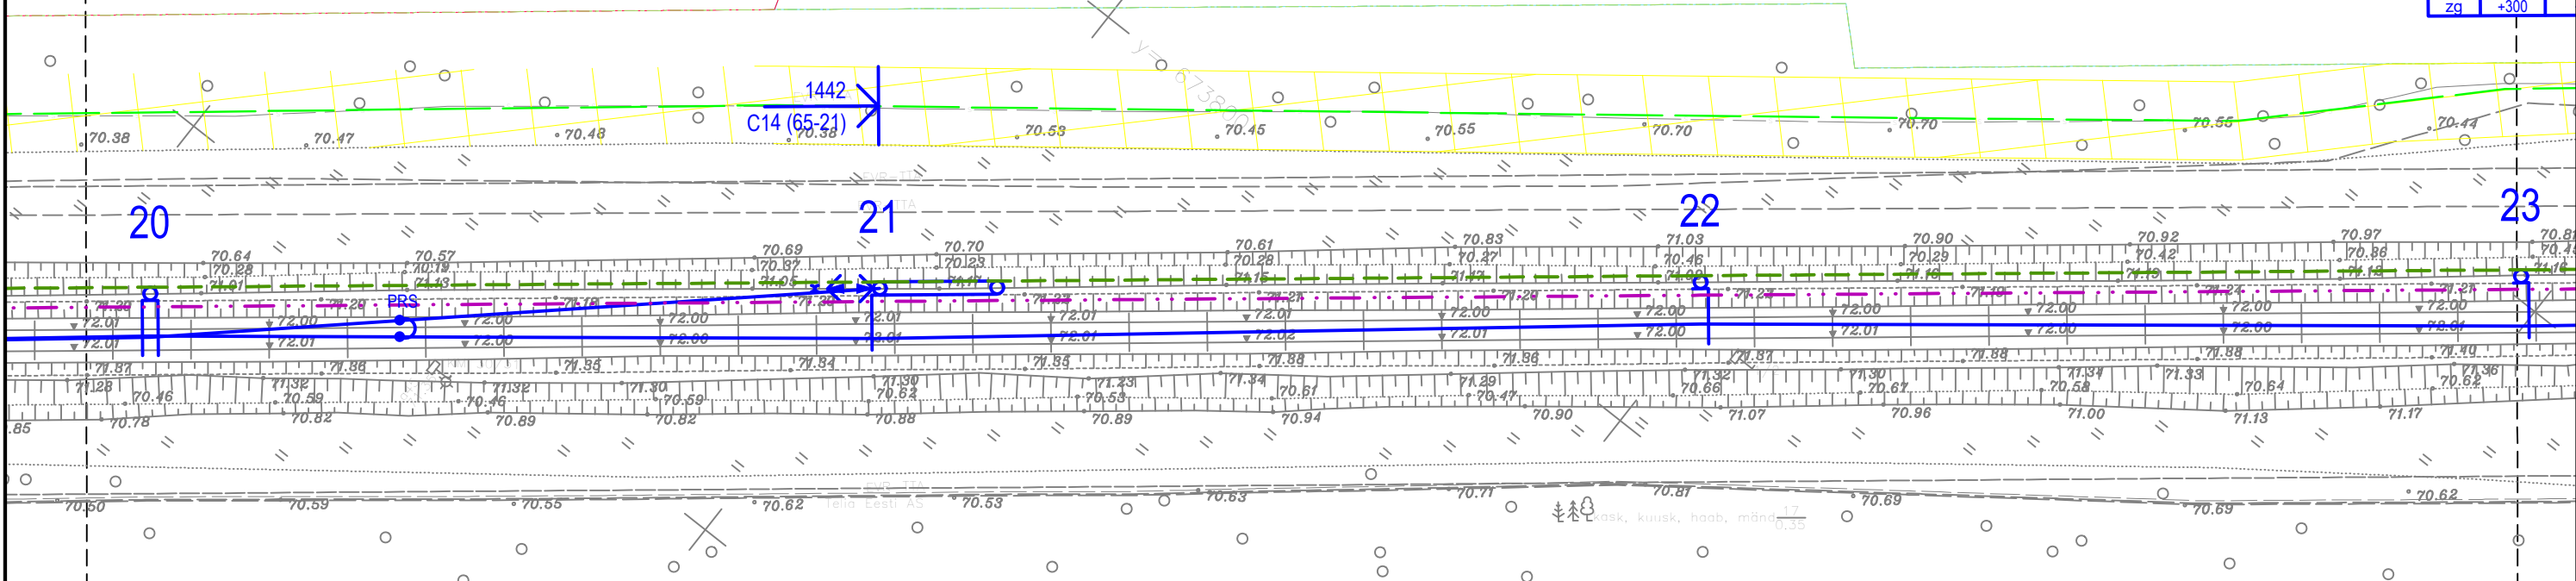

TELLIJA



EESTI RAUDTEE

PROJEKTEERIJAJ



PROJEKTI NIMI

EESTI RAUDTEE
INFRASTRUKTUURI
ELEKTRIFITSEERIMINE

JOONISE NIMI

TARTU - KOIDULA - PIUSA
KONTAKTÕHULIINI ASENDIPLAAN
VASTSE-KUUSTE - PÕLVA

Mõõkava	1:500	Projekteeris	JMJ	Joonised koos	ISV	Kontrollis	RJV	Koostöölase	AGR	Ver.	Kuupäev	Kommentaar	Projekt	Kont.	Koost.
Algne suurus	A3	Kuupäev	2024-09-23	Kuupäev	2024-09-23	Kuupäev	2024-09-23	Kuupäev	2024-09-23	Ver.	2024-09-23	MUUDATUSED	JMJ	RJV	AGR
Joonisnumber	5002_EP_AS-4-03_VP-asend	Lehekülg	9	75	Ver.	2024-07-25	ESIMENE ESITAMINE	JMJ	RJV	AGR					


1	2	3	4	5	6	7	8	9	10	11	12	13	14	15	16	17	18	19	20	21	22	23	24	25	26	27	28	29	30	31	32	33	34	35	36	37	38
---	---	---	---	---	---	---	---	---	----	----	

km	23
km	30+159
	-
	VUNDAMENT
tüüp	F2
k	-0.25
X	6450152.4979
Y	673851.4608
	MAST
tüüp	XL-4AV
gb	3.3
zg	+300
	-


km	24
km	30+222
	-
	VUNDAMENT
tüüp	F2
k	-0.25
X	6450103.2939
Y	673890.7998
	MAST
tüüp	XL-4AV
gb	3.3
zg	-300
	-

km	25
km	30+278
	-
	VUNDAMENT
tüüp	F2
k	-0.25
X	6450059.5450
Y	673925.7545
	MAST
tüüp	XL-4AV
gb	3.3
zg	+300
	-

km	26
km	30+341
	-
	VUNDAMENT
tüüp	F2
k	-0.25
X	6450010.3252
Y	673965.0901
	MAST
tüüp	XL-4AV
gb	3.3
zg	-300
	-

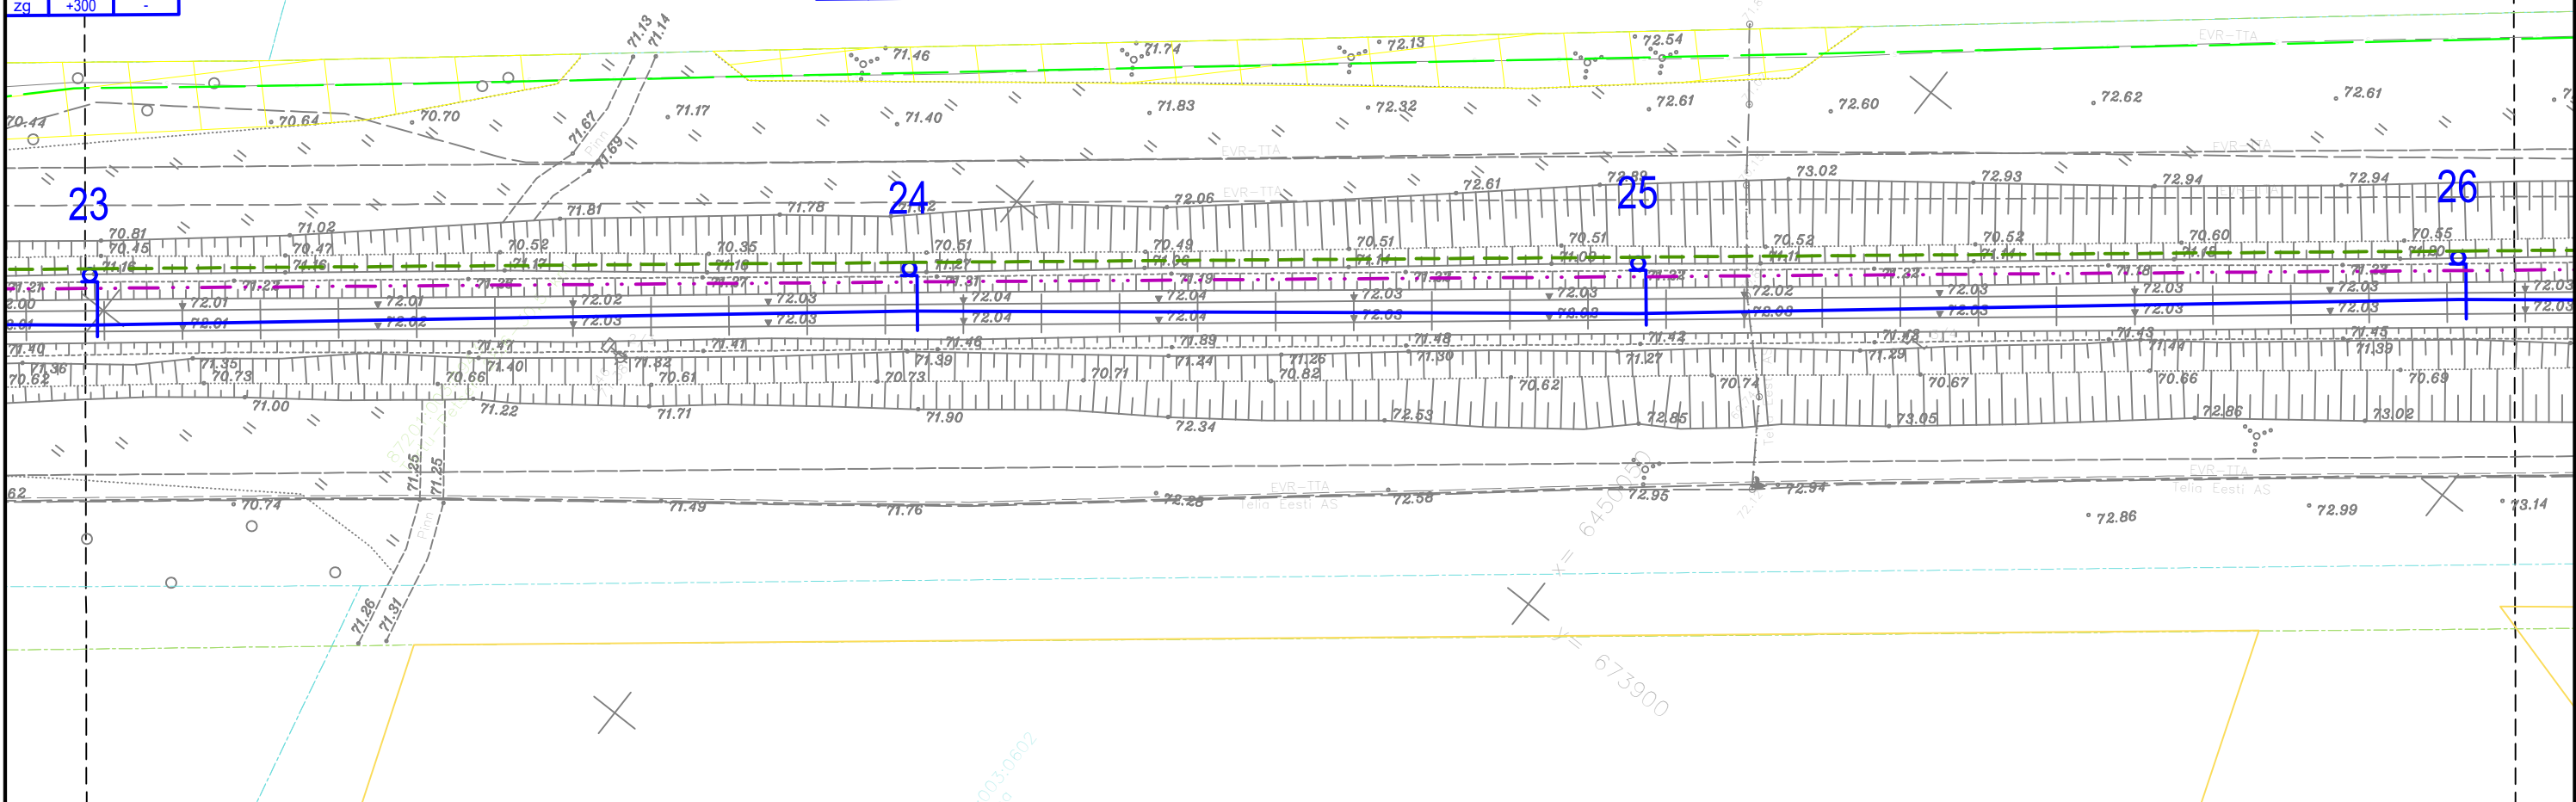

TELLIJA  EESTI RAUDTEE	PROJEKTEERIJAJ 	PROJEKTI NIMI EESTI RAUDTEE INFRASTRUKTUURI ELEKTRIFITSEERIMINE	JOONISE NIMI TARTU - KOIDULA - PIUSA KONTAKTÕHULIINI ASENDIPLAAN VASTSE-KUUSTE - PÕLVA	Möödkava 1:500	Projekteeris JMJ	Joonised koos ISV	Kontrollis RJV	Koostöölajast AGR	----- ----- -----	----- ----- -----	----- ----- -----
				Algne suurus A3	Kuupäev 2024-09-23	Kuupäev 2024-09-23	Kuupäev 2024-09-23	Kuupäev 2024-09-23	2 2024-09-23	MUUDATUSED	JMJ RJV AGR
				Joonisnumber 5002_EP_AS-4-03_VP-asend				Lehekülg 10 75	1 2024-07-25	ESIMENE ESITAMINE	JMJ RJV AGR
							Ver. Kuupäev	Kommentaar	Projekt Kontroll Koostöö		

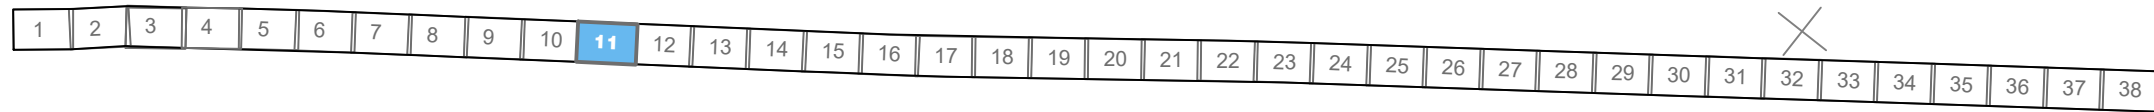



26	
30+341	
-	
UNDAMENT	
F2	
-0.25	
6450010.3252	
673965.0901	
MAST	
XL-4AV	
3.3	
-300	-

	27	
km	30+404	
	-	
	VUNDAMENT	
tüüp	F2	
k	-0.25	
X	6449961.1103	
Y	674004.4187	
	MAST	
tüüp	XL-4AV	
gb	3.3	
zg	+300	-

	28
km	30+467
	-
	VUNDAMENT
tüüp	F2
k	-0.25
X	6449911.9132
Y	674043.7558
	MAST
tüüp	XL-4AV
gb	3,3
zq	-300
	-

	29	
km	30+523	
	AnS	
	VUNDAMENT	
tüüp	F2	
k	-0.25	
X	6449868.1709	
Y	674078.7347	
	MAST	
tüüp	XL-4AV	
gb	3.3	
zg	+300	-

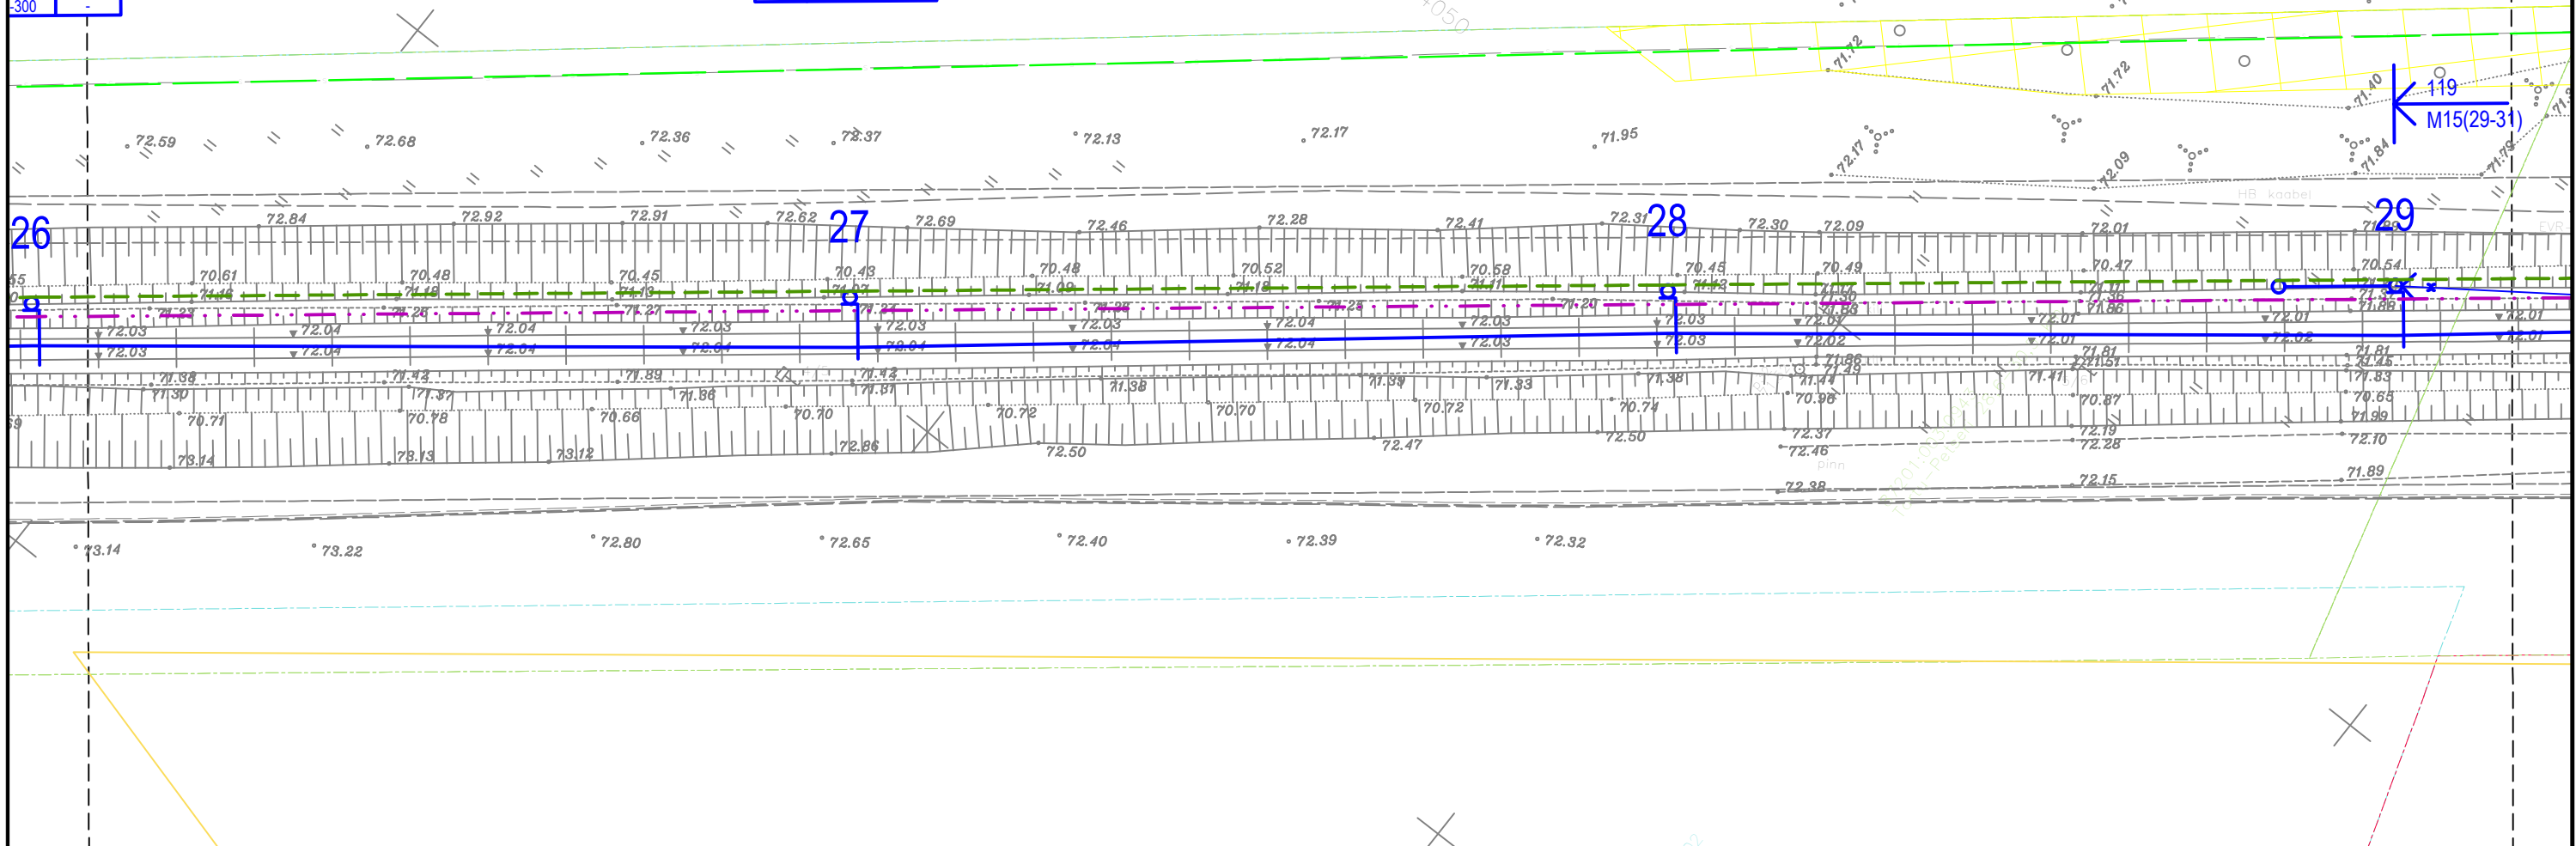


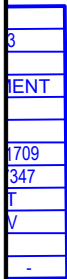

	30	
km	30+579	
	FP	
	VUNDAMENT	
tüüp	F2	
k	-0.25	
X	6449824.4201	
Y	674113.6878	
	MAST	
tüüp	XL-4AV	
gb	3.3	
zq	-300	-

	31	
km	30+642	
	AnS	
	VUNDAMENT	
tüüp	F2	
k	-0.25	
X	6449775.2023	
Y	674153.0186	
	MAST	
tüüp	XL-4AV	
gb	3.3	
zg	+300	-

	32	
km	30+705	
	-	
	VUNDAMENT	
tüüp	F2	
k	-0.25	
X	6449725.9909	
Y	674192.3535	
	MAST	
tüüp	XL-4AV	
gb	3.3	
zg	-300	-

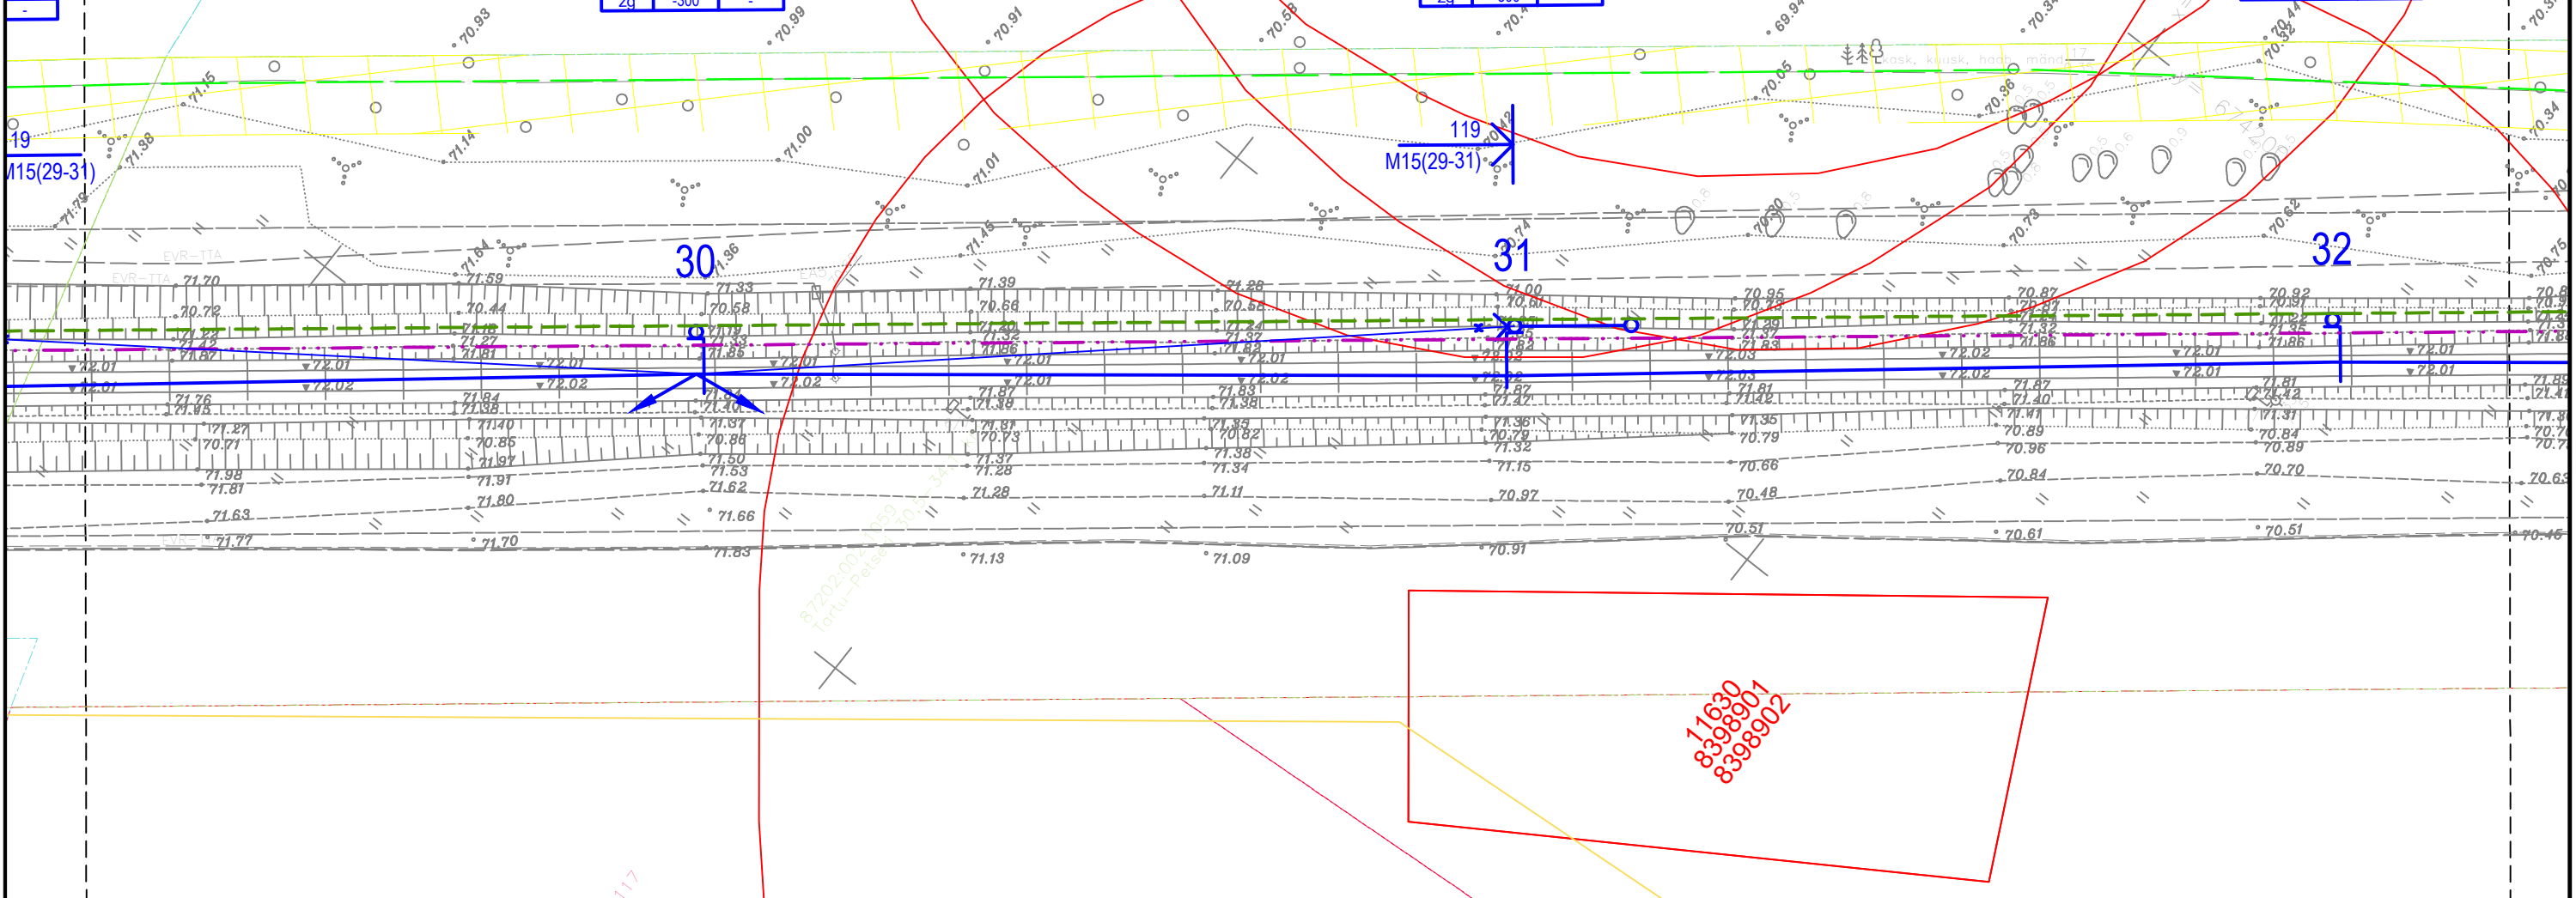



1	2	3	4	5	6	7	8	9	10	11	12	13	14	15	16	17	18	19	20	21	22	23	24	25	26	27	28	29	30	31	32	33	34	35	36	37	38
---	---	---	---	---	---	---	---	---	----	----	

	33
km	30+768
	VUNDAMENT
tüüp	F2
k	-0.25
X	6449676.7761
Y	674231.6803
	MAST
tüüp	XL-4AV
gb	3.3
zq	+300

	34
km	30+824
	VUNDAMENT
tüüp	F2
k	-0.25
X	6449633.0376
Y	674266.6487
	MAST
tüüp	XL-4AV
gb	3.3
zq	-300

	35
km	30+887
	VUNDAMENT
tüüp	F2
k	-0.25
X	6449583.8441
Y	674306.0060
	MAST
tüüp	XL-4AV
gb	3.3
zq	+300

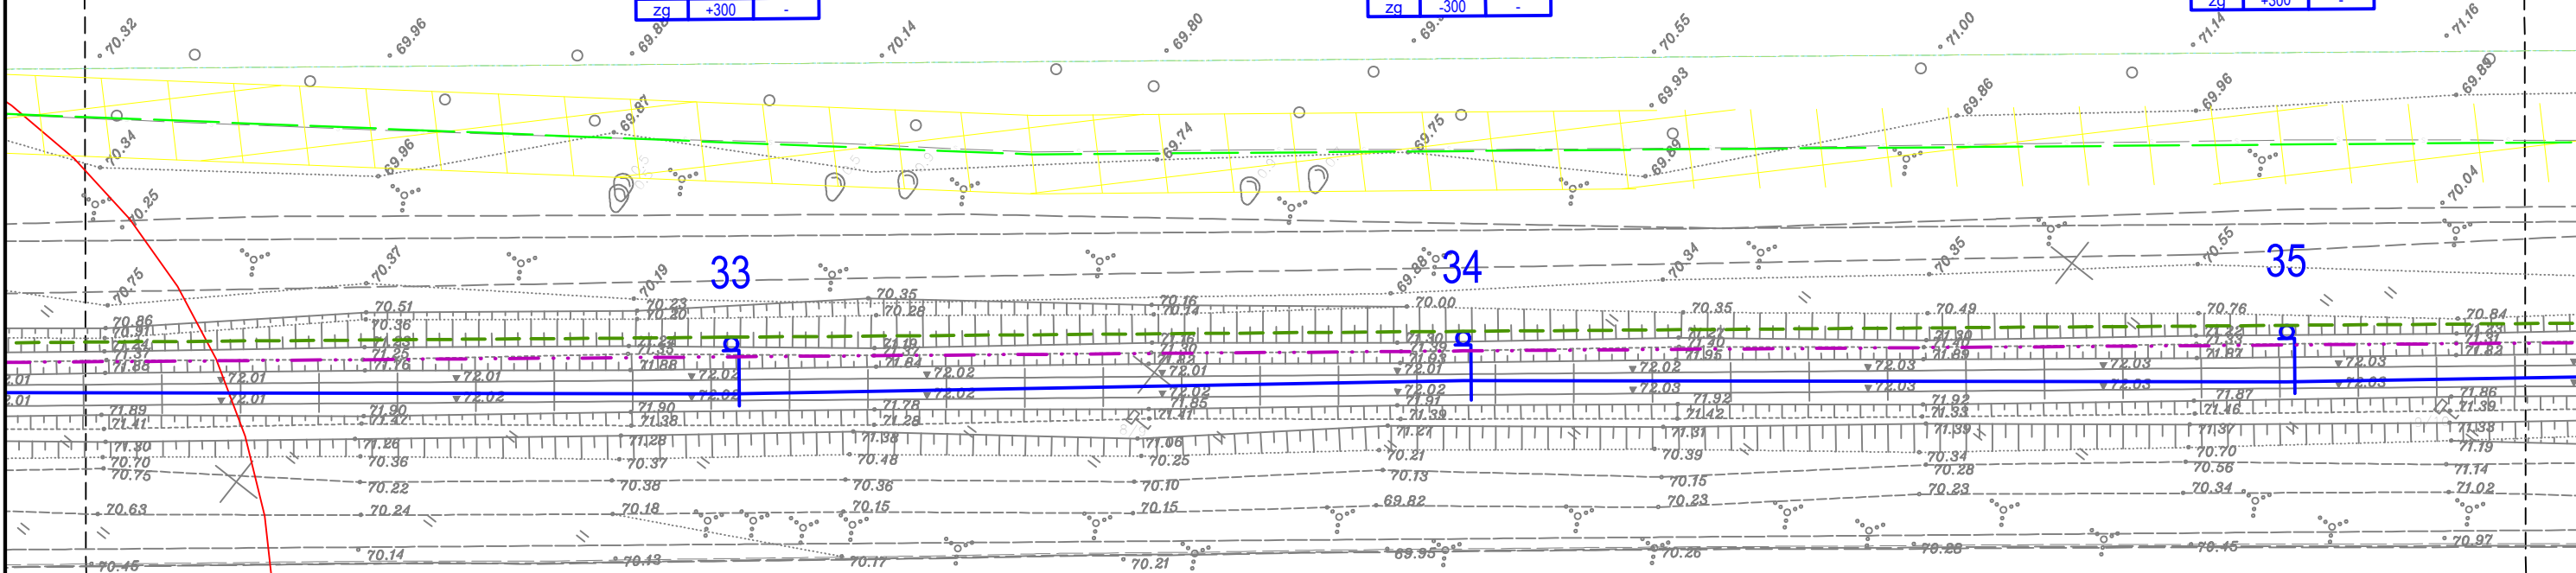


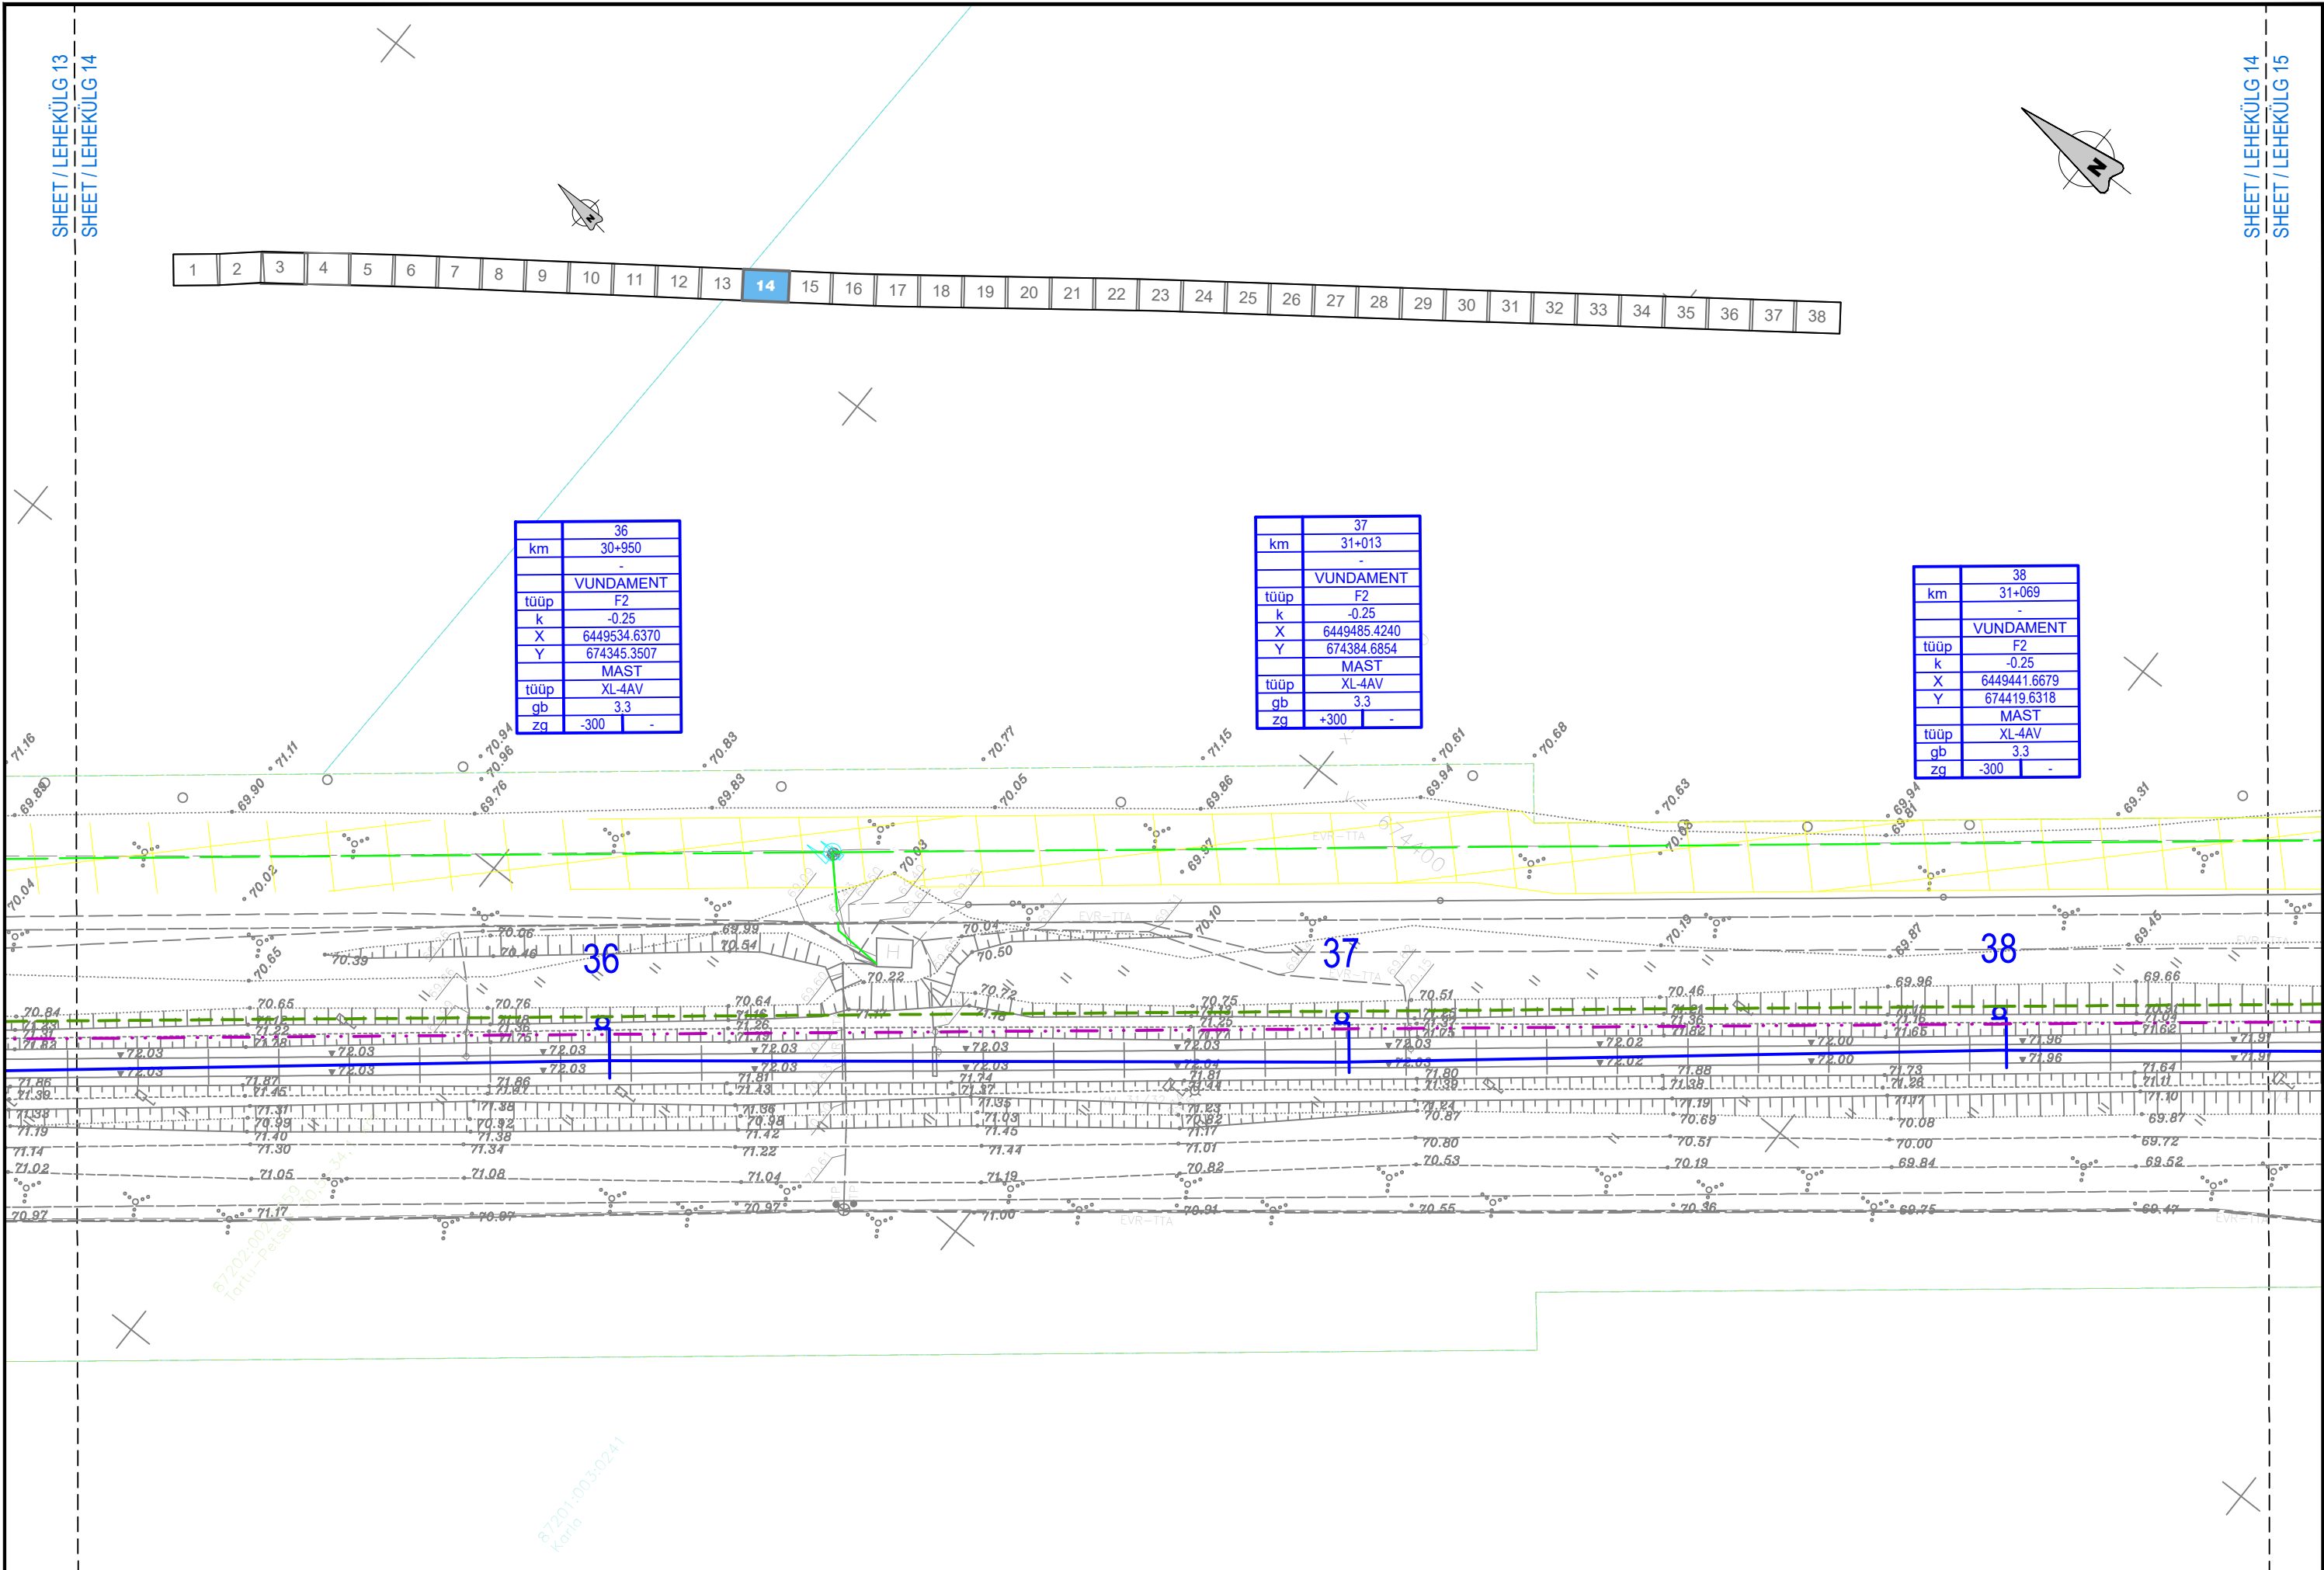


km	36
	30+950
	-
	VUNDAMENT
tüüp	F2
k	-0.25
X	6449534.6370
Y	674345.3507
	MAST
tüüp	XL-4AV
gb	3.3
zg	-300

km	37
	31+013
	-
	VUNDAMENT
tüüp	F2
k	-0.25
X	6449485.4240
Y	674384.6854
	MAST
tüüp	XL-4AV
gb	3.3
zg	+300

km	38
	31+069
	-
	VUNDAMENT
tüüp	F2
k	-0.25
X	6449441.6679
Y	674419.6318
	MAST
tüüp	XL-4AV
gb	3.3
zg	-300

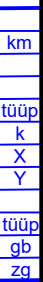

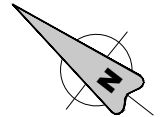



	42
km	31+287
	AnS+AnC
	VUNDAMENT
tüüp	F2
k	-0.25
X	6449271.3814
Y	674555.7444
	MAST
tüüp	XL-4AV
gb	3.3
za	-300

	43
km	31+343
	-
	VUNDAMENT
tüüp	F2
k	-0.25
X	6449227.6561
Y	674590.7270
	MAST
tüüp	XL-4AV
gb	3.3
zq	+300
	-


	44
km	31+406
	-
	VUNDAMENT
tüüp	F2
k	-0.25
X	6449178.4567
Y	674630.0832
	MAST
tüüp	XL-4AV
gb	3.3
zq	-300


km	3
	VUND
tüüp	
k	
X	6449
Y	6746
	M
tüüp	X
gb	
zg	+300

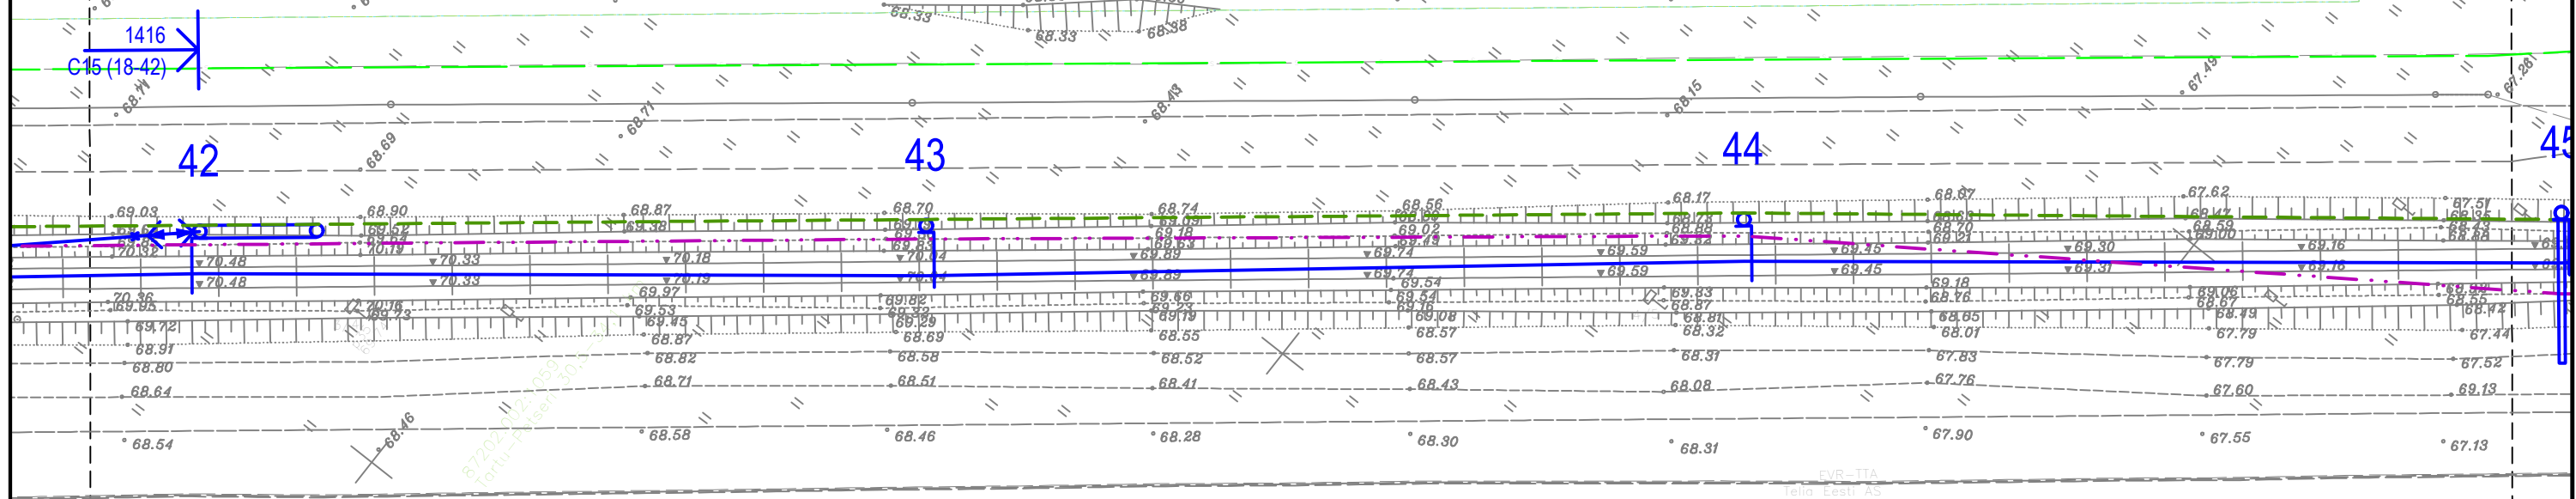

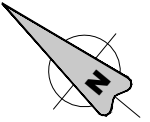

	48
km	31+644
	AnS
	VUNDAMENT
tüüp	F2
k	-0.25
X	6448992.5988
Y	674778.7448
	MAST
tüüp	XL-4AV
gb	3.3
zg	-300
	-

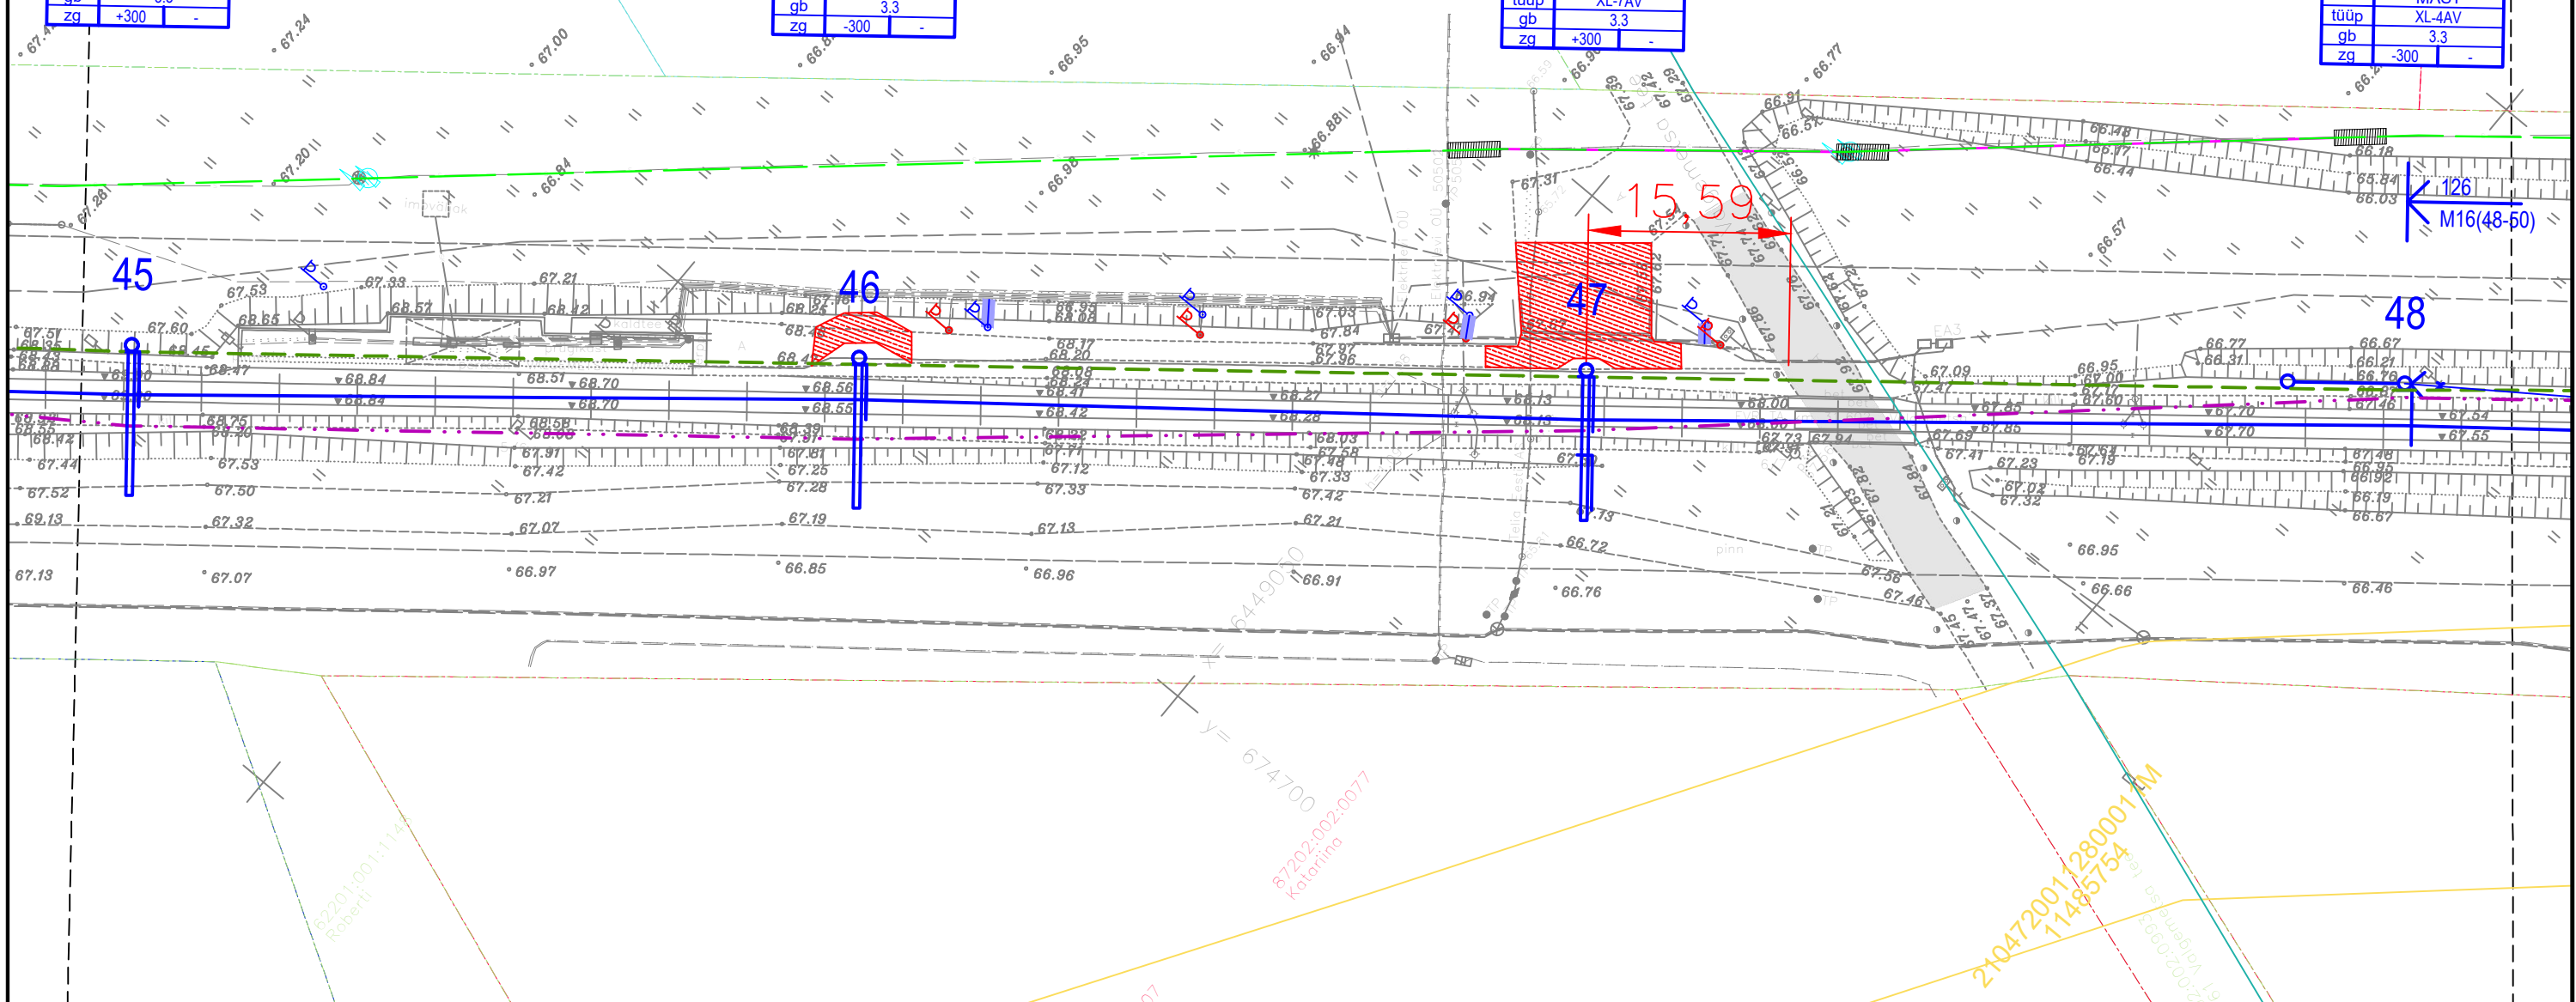

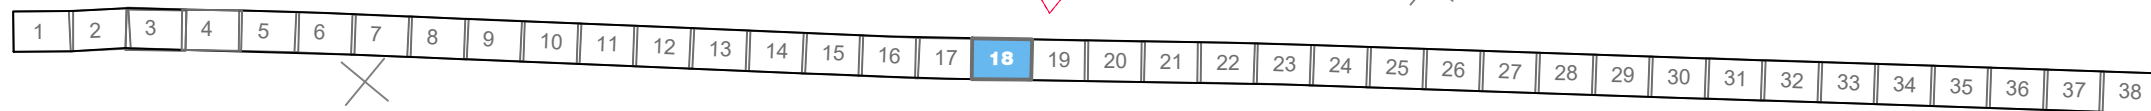




48
+644
ns
AMENT
F2
0.25
92.5988
78.7448
AST
4AV
0.3
-

	49	
km	31+707	
	FP	
	VUNDAMENT	
tüüp	F2	
k	-0.25	
X	6448943.4005	
Y	674818.0962	
	MAST	
tüüp	XL-4AV	
gb	3.3	
zq	+300	-

	50
km	31+770
	AnS
	VUNDAMENT
tüüp	F2
k	-0.25
X	6448894.1862
Y	674857.4253
	MAST
tüüp	XL-4AV
gb	
zq	-300 -

	51
km	31+826
	-
	VUNDAMENT
tüüp	F2
k	-0.25
X	6448850.4505
Y	674892.3976
	MAST
tüüp	XL-4AV
gb	3.3
zq	+300 -

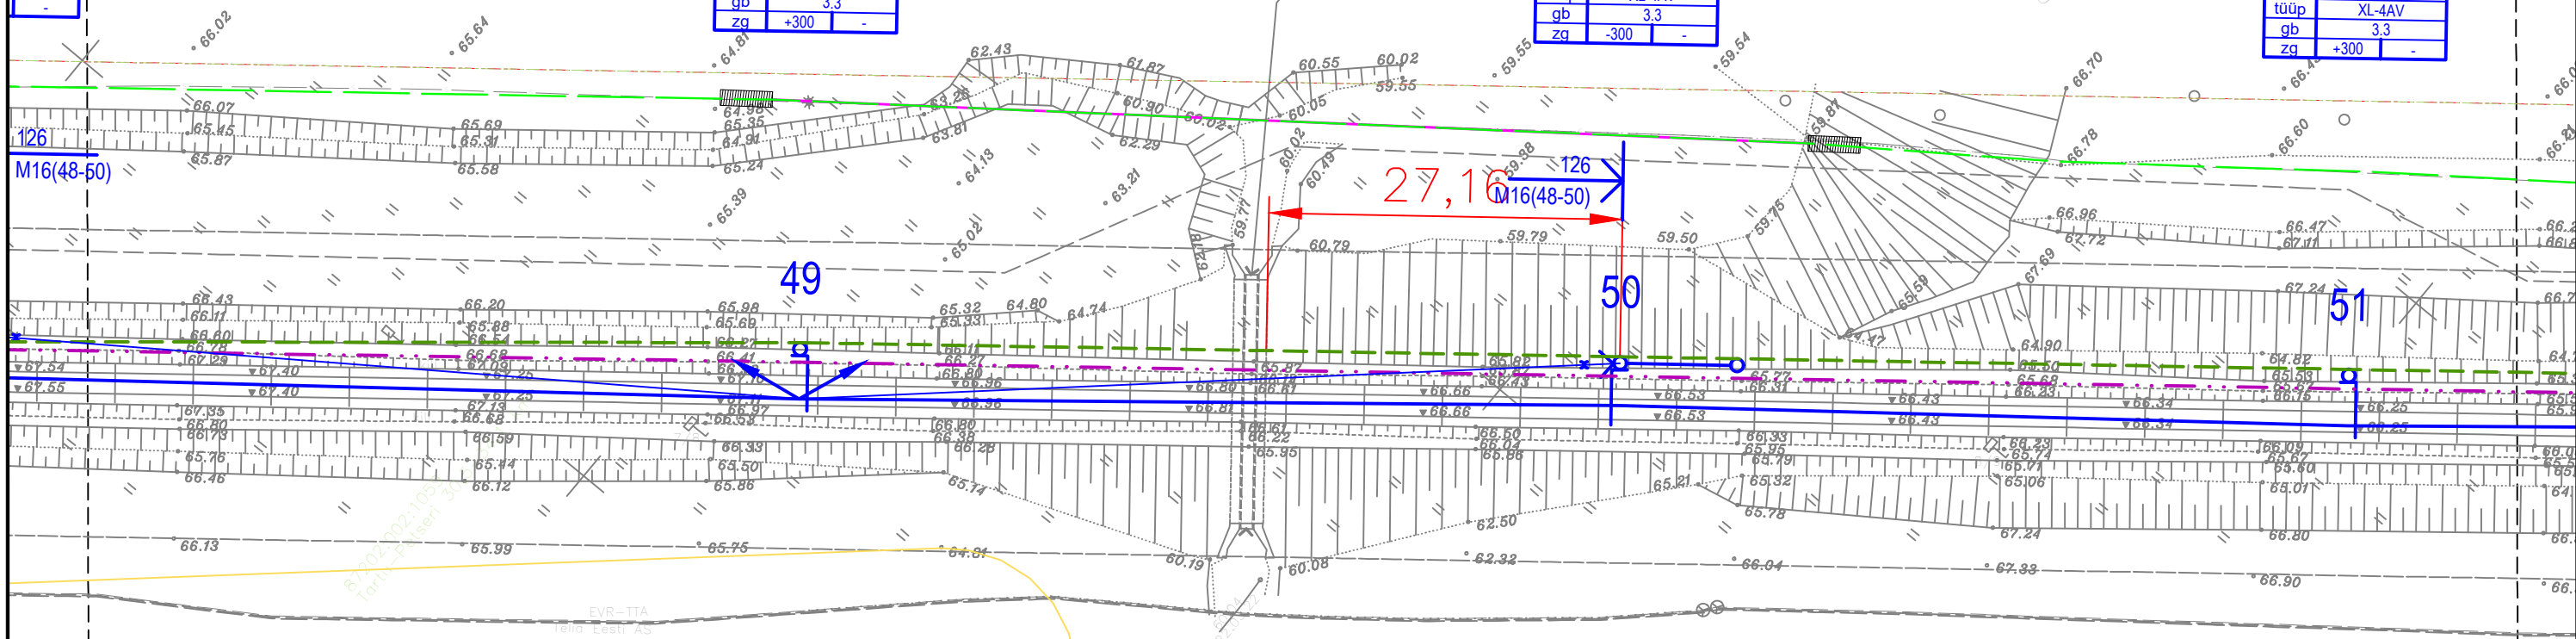

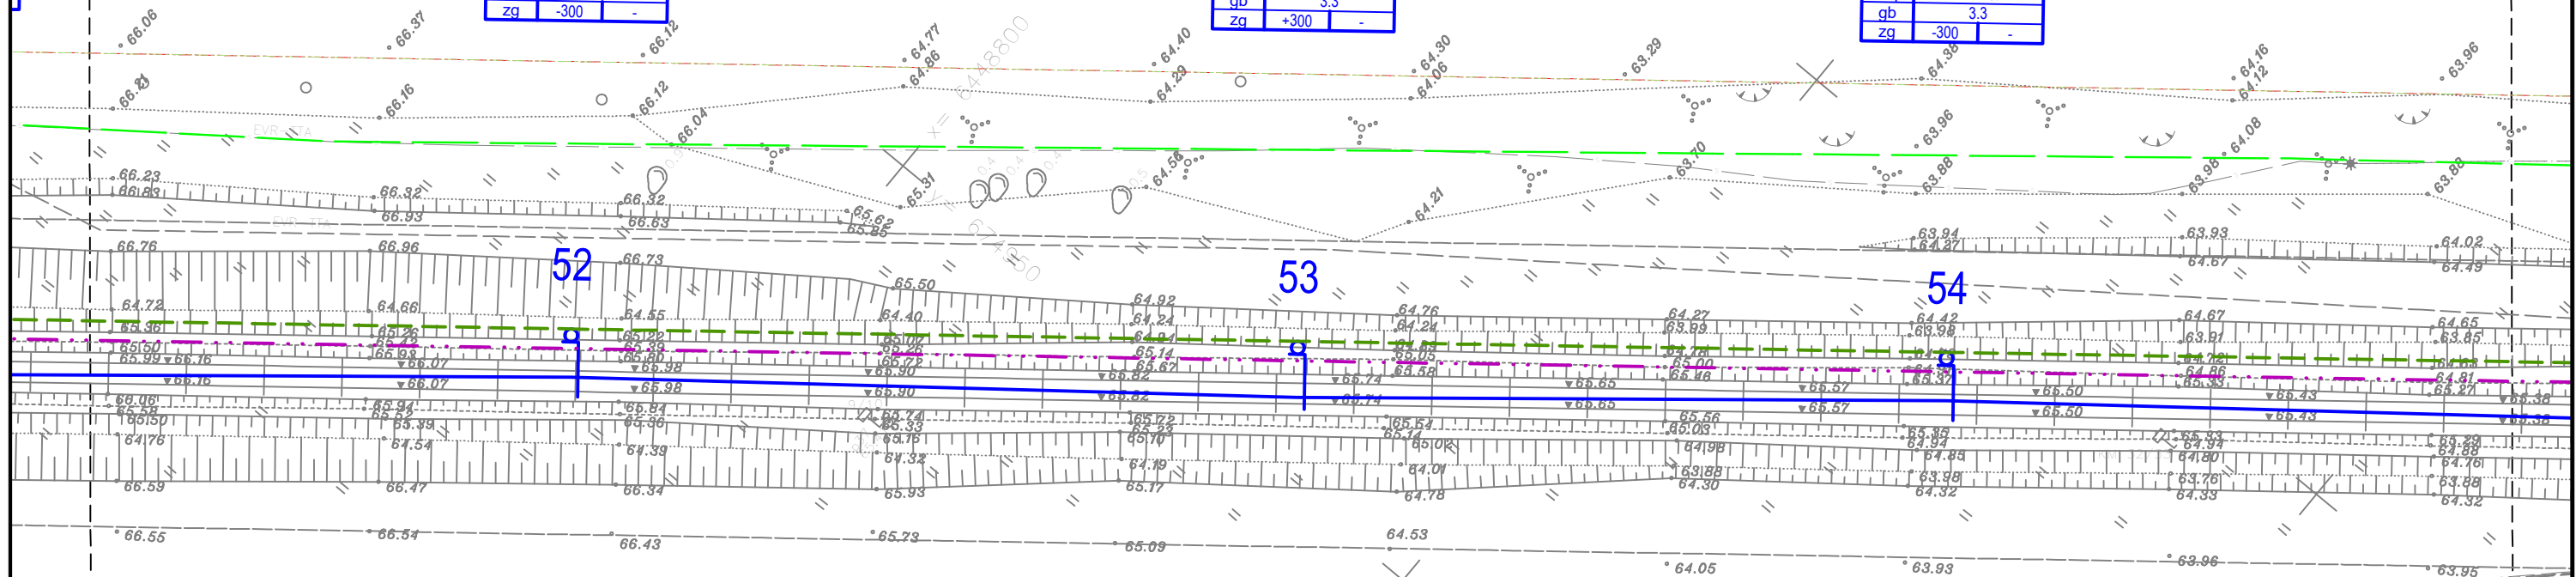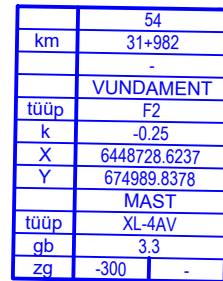


1	2	3	4	5	6	7	8	9	10	11	12	13	14	15	16	17	18	19	20	21	22	23	24	25	26	27	28	29	30	31	32	33	34	35	36	37	38
---	---	---	---	---	---	---	---	---	----	----	

km	55
km	32+038
	-
tüüp	VUNDAMENT
k	F2
X	-0.25
Y	6448684.9076
	675024.8302
tüüp	MAST
gb	XL-4AV
zg	3.3
	+300
	-

km	56
km	32+084
	-
tüüp	VUNDAMENT
k	F2
X	-0.25
Y	6448648.9981
	675053.5774
tüüp	MAST
gb	XL-4AV
zg	3.3
	-300
	-

km	57
km	32+144
	-
tüüp	VUNDAMENT
k	F2
X	-0.25
Y	6448602.1319
	675091.0495
tüüp	MAST
gb	XL-4AV
zg	3.3
	+300
	-

km	58
km	32+207
	-
tüüp	VUNDAMENT
k	AnS+AnC
X	F2
Y	-0.25
	6448552.9041
	675130.3638
tüüp	MAST
gb	XL-4AV
zg	3.3
	-300
	-

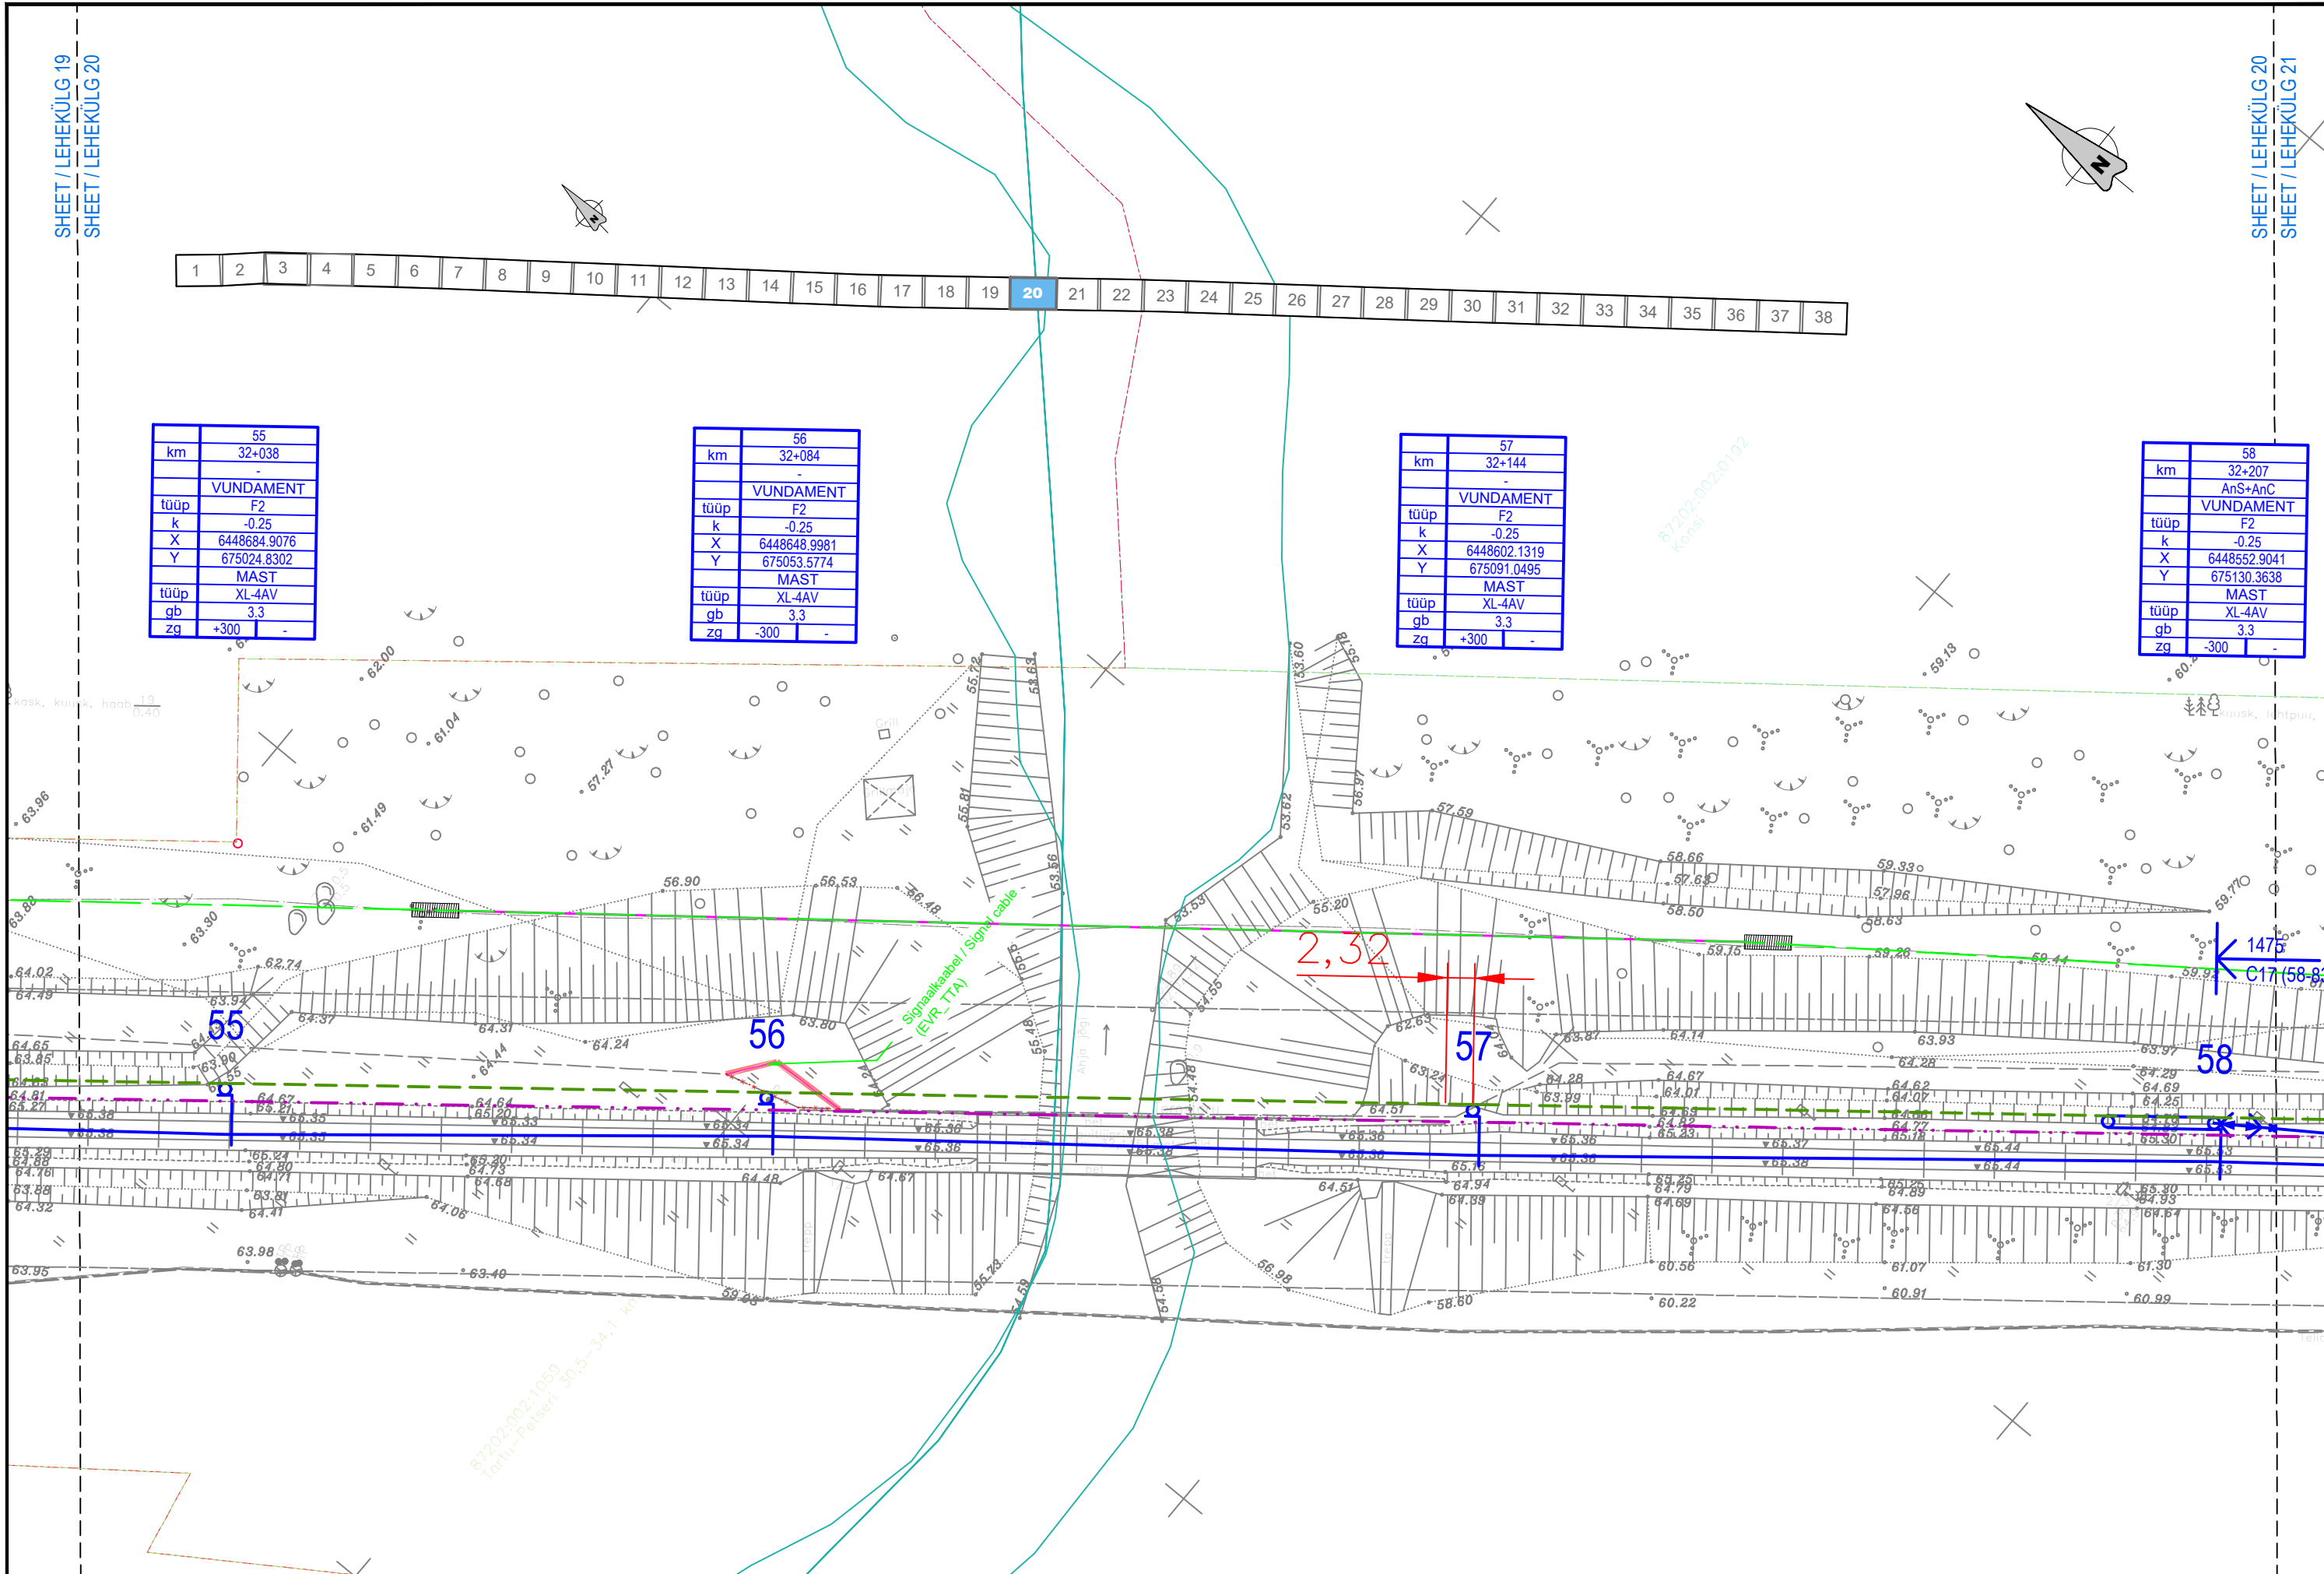


58	
32+207	
AnS+AnC	
VUNDAMENT	
F2	
-0.25	
6448552.9041	
675130.3638	
MAST	
XL-4AV	
3.3	
300	-

km	59
	32+258
	IPO
	VUNDAMENT
tüüp	F3
k	-0.25
X	6448513.0790
Y	675162.2224
	MAST
tüüp	XCL-5AV
gb	3.3
zq	+300 +200

km	60
	32+314
	IPO
	VUNDAMENT
tüüp	F3
k	-0.25
X	6448469.3456
Y	675197.2033
	MAST
tüüp	XCL-5AV
gb	3.3
zq	-300 -200

km	61
	32+364
	AnS+AnC
	VUNDAMENT
tüüp	F2
k	-0.25
X	6448430.3031
Y	675228.4353
	MAST
tüüp	XL-4AV
gb	3.3
zq	+300 -

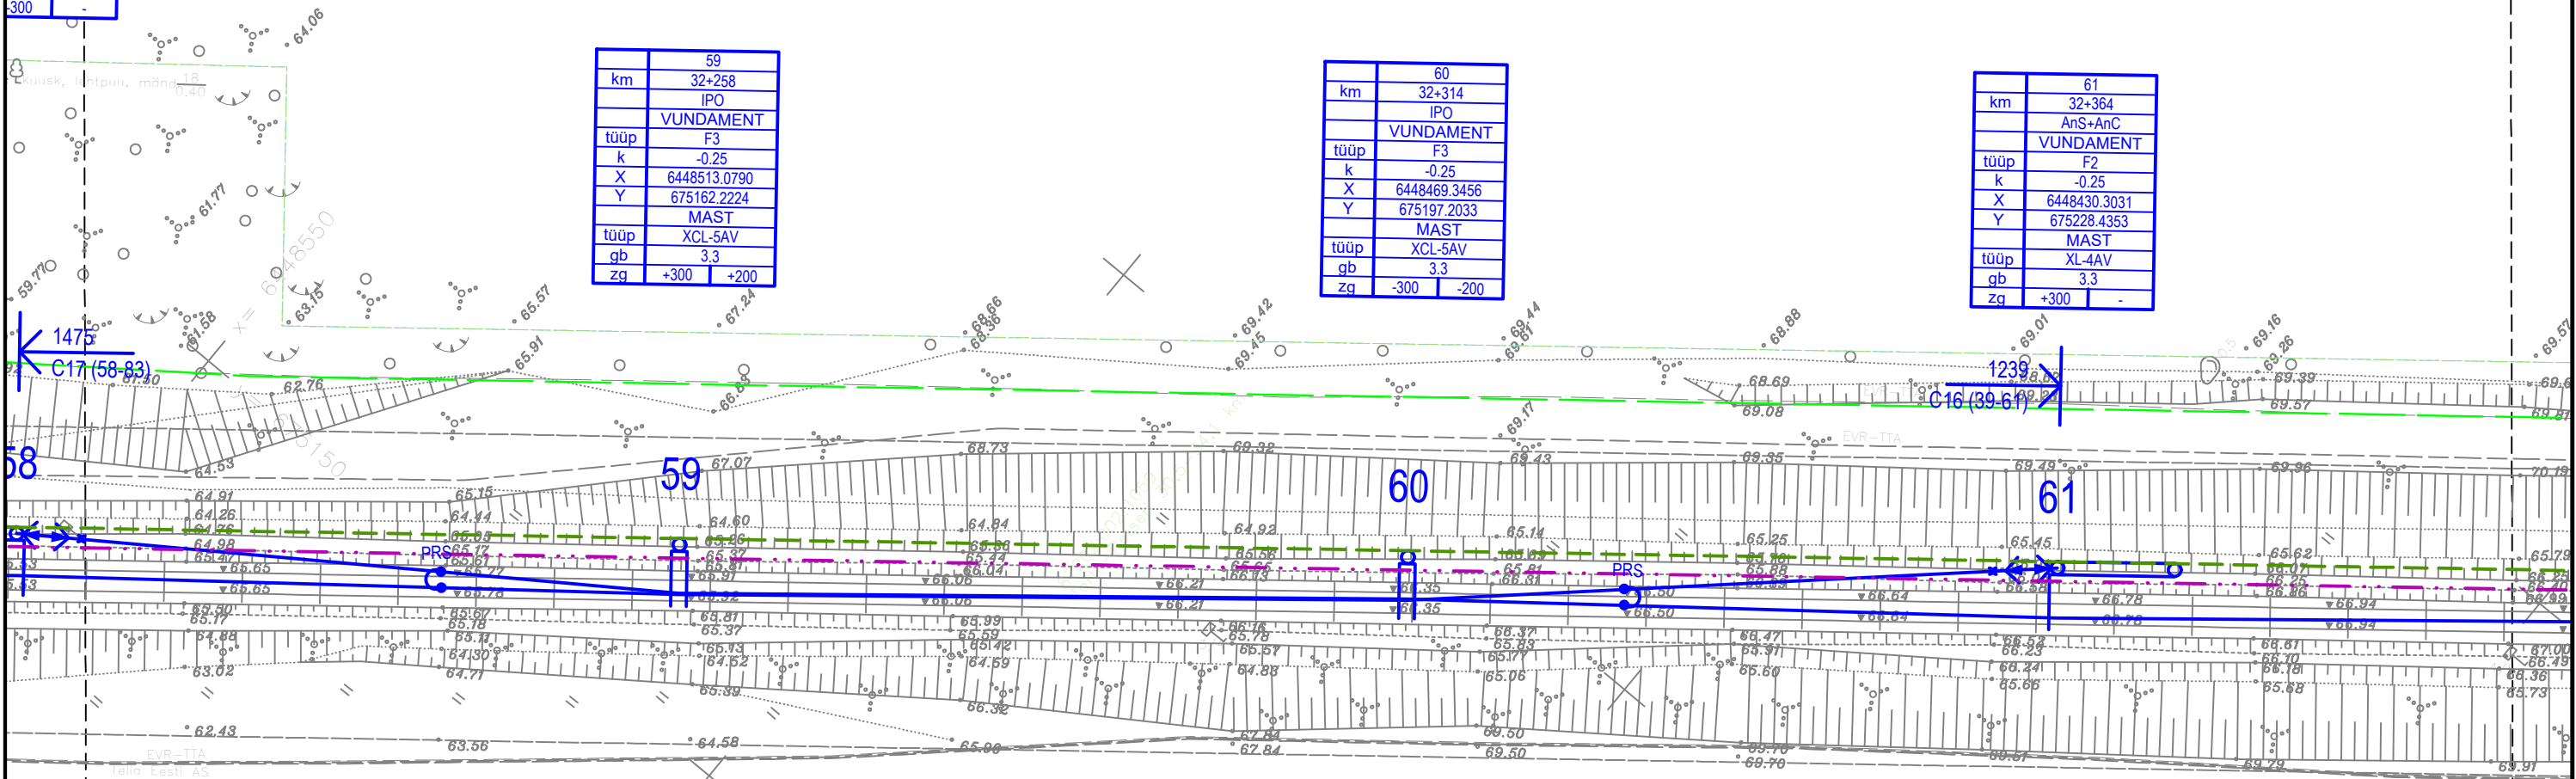

TELLIJA



EESTI RAUDTEE

PROJEKTEERIJAJ



PROJEKTI NIMI

EESTI RAUDTEE
INFRASTRUKTUURI
ELEKTRIFITSEERIMINE

JOONISE NIMI

TARTU - KOIDULA - PIUSA
KONTAKTÕHULIINI ASENDIPLAAN
VASTSE-KUUSTE - PÕLVA


Mõõtkava	1:500	Projekteeris	JMJ	Joonised koos	ISV	Kontrollis	RJV	Koostöölase	AGR	Ver.	Kuupäev	Kommentaar	Projekt	Kont.	Koost.
Algne suurus	A3	Kuupäev	2024-09-23	Kuupäev	2024-09-23	Kuupäev	2024-09-23	Kuupäev	2024-09-23	2	2024-09-23	MUUDATUSED	JMJ	RJV	AGR
Joonisnumber	5002_EP_AS-4-03_VP-asend	Lehekülg	21	75	1	2024-07-25	ESIMENE ESITAMINE	JMJ	RJV	AGR					

1	2	3	4	5	6	7	8	9	10	11	12	13	14	15	16	17	18	19	20	21	22	23	24	25	26	27	28	29	30	31	32	33	34	35	36	37	38
---	---	---	---	---	---	---	---	---	----	----	

km	62
km	32+427
	-
tüüp	VUNDAMENT
k	F2
X	-0.25
Y	6448381.1042
	675267.7858
tüüp	MAST
XL-4AV	
gb	3.3
zq	-300
	-

km	63
km	32+49
	-
tüüp	VUNDAMENT
k	F2
X	-0.25
Y	6448331.9003
	675307.1301
tüüp	MAST
XL-4AV	
gb	3.3
zq	+300
	-

km	64
km	32+553
	-
tüüp	VUNDAMENT
k	F2
X	-0.25
Y	6448282.6994
	675346.4804
tüüp	MAST
XL-4AV	
gb	3.3
zq	-300
	-

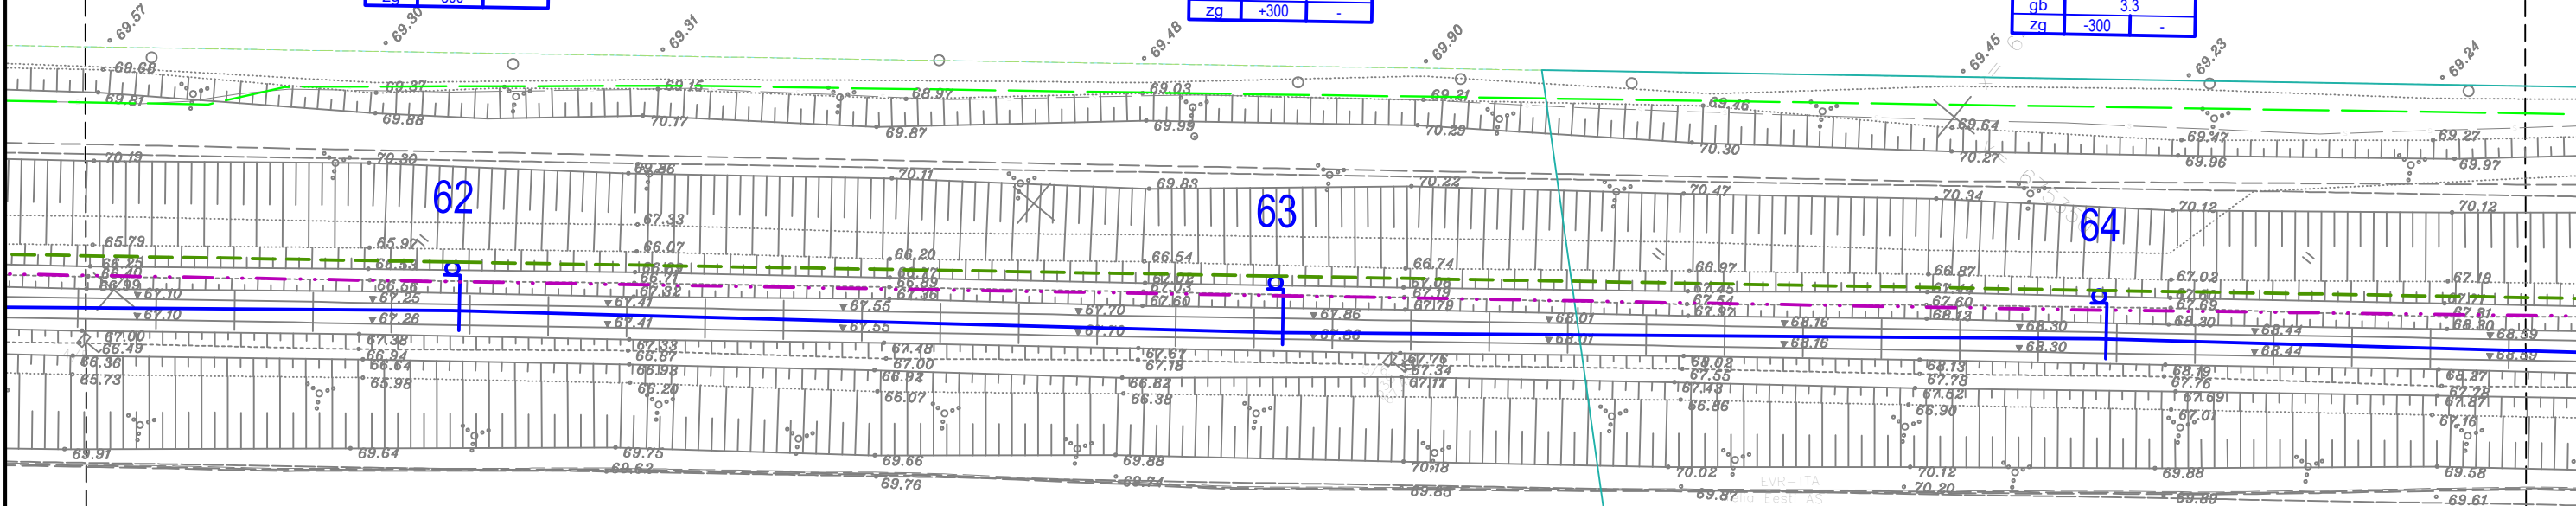

TELLIJA



EESTI RAUDTEE

PROJEKTEERIJAJ




PROJEKTI NIMI

EESTI RAUDTEE
INFRASTRUKTUURI
ELEKTRIFITSEERIMINE

JOONISE NIMI

TARTU - KOIDULA - PIUSA
KONTAKTÕHULIINI ASENDIPLAAN
VASTSE-KUUSTE - PÕLVA

Mõõtkava	1:500	Projekteeris	JMJ	Joonised koos	ISV	Kontrollis	RJV	Koostöölase	AGR	Ver.	Kuupäev	Kommentaar	Projekt	Kont	Koost.
Algne suurus	A3	Kuupäev	2024-09-23	Kuupäev	2024-09-23	Kuupäev	2024-09-23	Kuupäev	2024-09-23	2	2024-09-23	MUUDATUSED	JMJ	RJV	AGR
Joonisnumber	5002_EP_AS-4-03_VP-asend	Lehekülg	22	75	1	2024-07-25	ESIMENE ESITAMINE	JMJ	RJV	AGR					

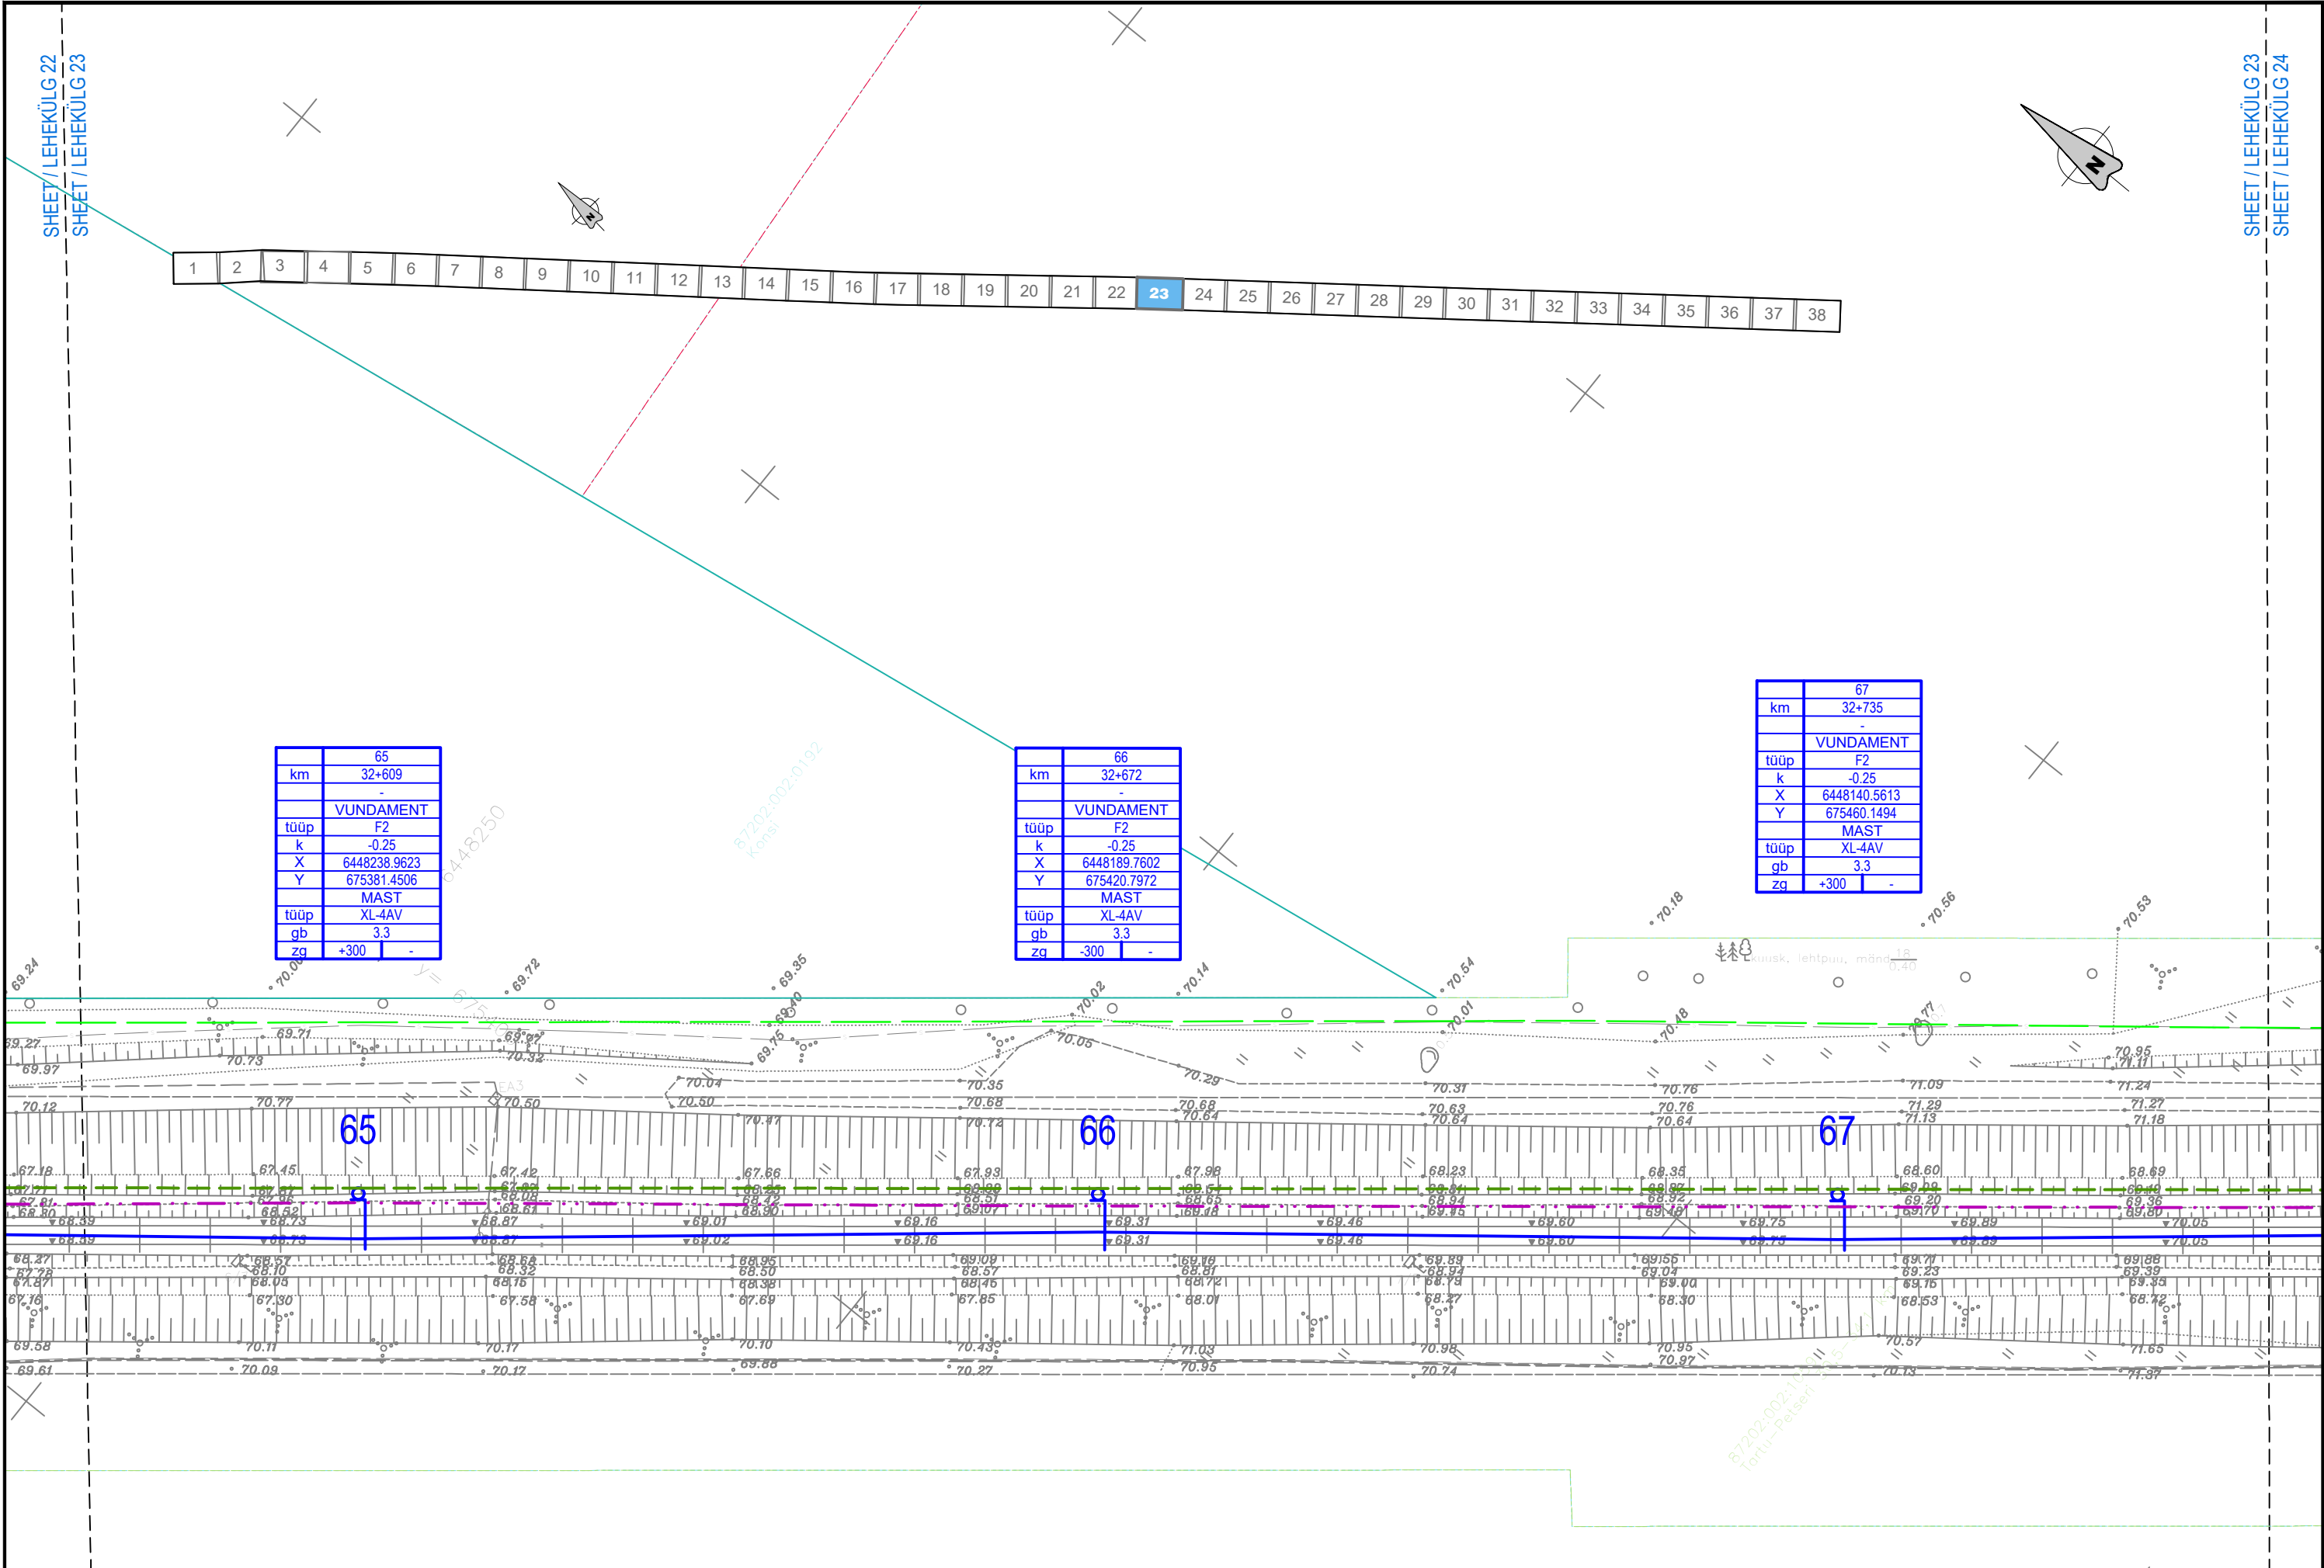


1	2	3	4	5	6	7	8	9	10	11	12	13	14	15	16	17	18	19	20	21	22	23	24	25	26	27	28	29	30	31	32	33	34	35	36	37	38
---	---	---	---	---	---	---	---	---	----	----	

km	68
	32+798
	-
	VUNDAMENT
tüüp	F2
k	-0.25
X	6448091.3563
Y	675499.4946
	MAST
tüüp	XL-4AV
gb	3.3
zg	-300

km	69
	32+854
	-
	VUNDAMENT
tüüp	F2
k	-0.25
X	6448047.6233
Y	675534.4681
	MAST
tüüp	XL-4AV
gb	3.3
zg	+300

km	70
	32+917
	AnS
	VUNDAMENT
tüüp	F2
k	-0.25
X	6447998.4217
Y	675573.8153
	MAST
tüüp	XL-4AV
gb	3.3
zg	-300

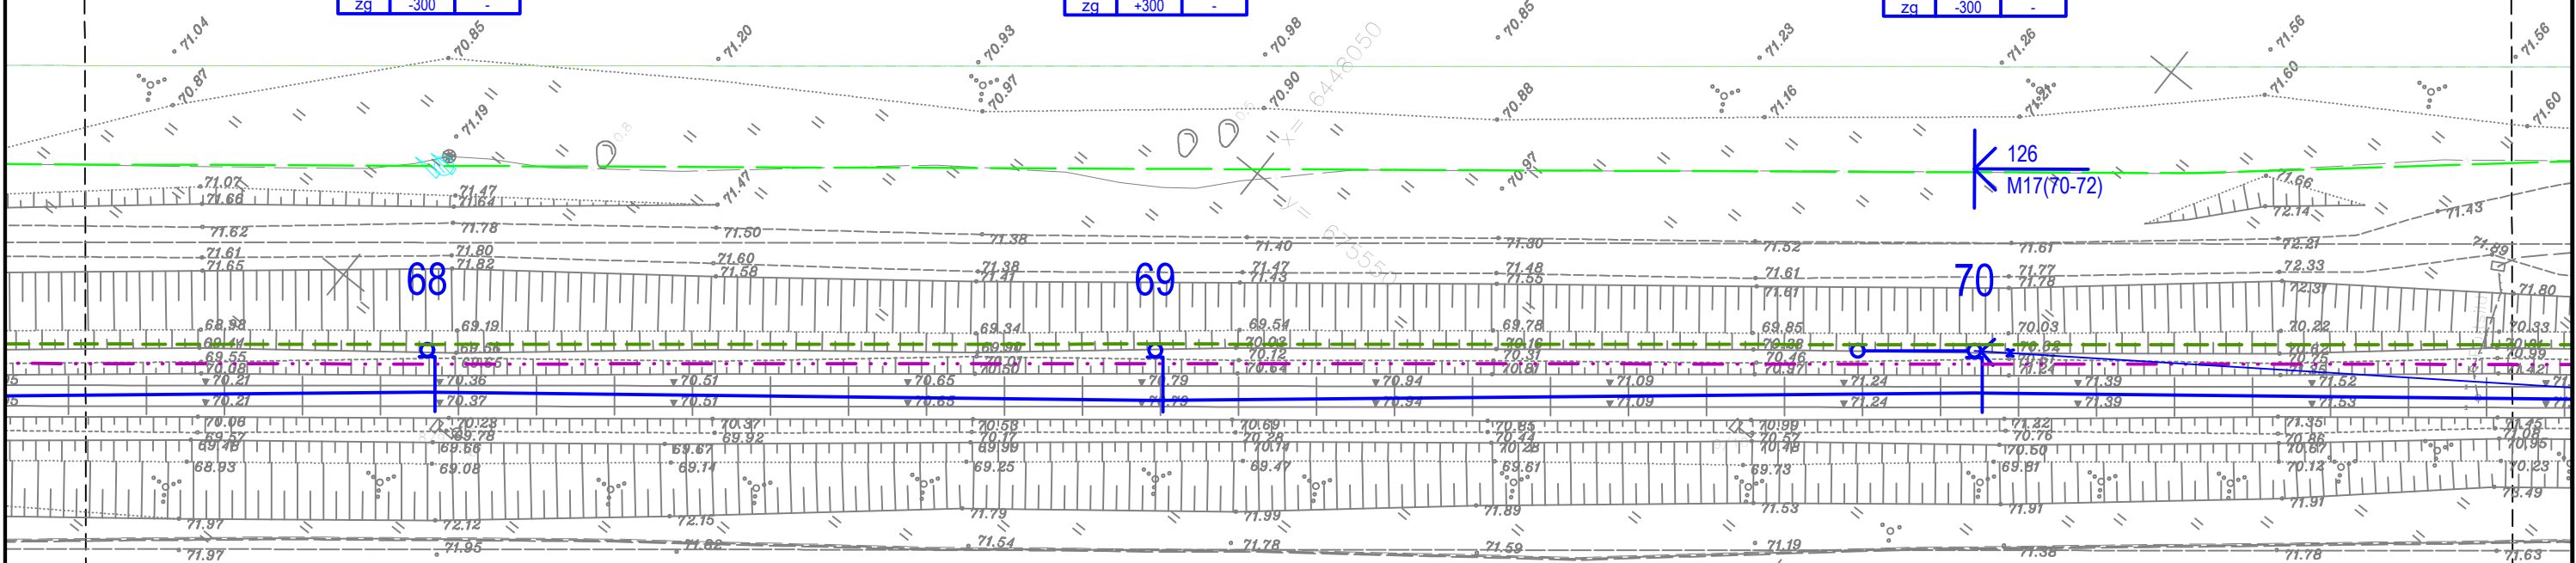

TELLIJA



EESTI RAUDTEE

PROJEKTEERIJAJ



PROJEKTI NIMI

EESTI RAUDTEE
INFRASTRUKTUURI
ELEKTRIFITSEERIMINE

JOONISE NIMI

TARTU - KOIDULA - PIUSA
KONTAKTÕHULIINI ASENDIPLAAN
VASTSE-KUUSTE - PÕLVA


Mõõtkava	1:500	Projekteeris	JMJ	Joonised koos	ISV	Kontrollis	RJV	Koostöölajast	AGR	Ver.	Kuupäev	Kommentaar	Projekt	Kontroll	Koostöök
Algne suurus	A3	Kuupäev	2024-09-23	Kuupäev	2024-09-23	Kuupäev	2024-09-23	Kuupäev	2024-09-23	Ver.	Kuupäev	Kommentaar	Projekt	Kontroll	Koostöök
Joonisnumber	5002_EP_AS-4-03_VP-asend	Lehekülg	24	75	Ver.	Kuupäev	Kommentaar	Projekt	Kontroll	Koostöök					

1	2	3	4	5	6	7	8	9	10	11	12	13	14	15	16	17	18	19	20	21	22	23	24	25	26	27	28	29	30	31	32	33	34	35	36	37	38
---	---	---	---	---	---	---	---	---	----	----	

71	
km	32+980
	FP
	VUNDAMENT
tüüp	F2
k	-0.25
X	6447949.2352
Y	675613.1674
	MAST
tüüp	XL-4AV
gb	3.3
zq	+300
	-

72	
km	33+043
	AnS
	VUNDAMENT
tüüp	F2
k	-0.25
X	6447900.0450
Y	675652.5429
	MAST
tüüp	XL-4AV
gb	3.3
zq	-300
	-

73	
km	33+099
	-
	VUNDAMENT
tüüp	F2
k	-0.25
X	6447856.3098
Y	675687.5173
	MAST
tüüp	XL-4AV
gb	3.3
zq	+300
	-

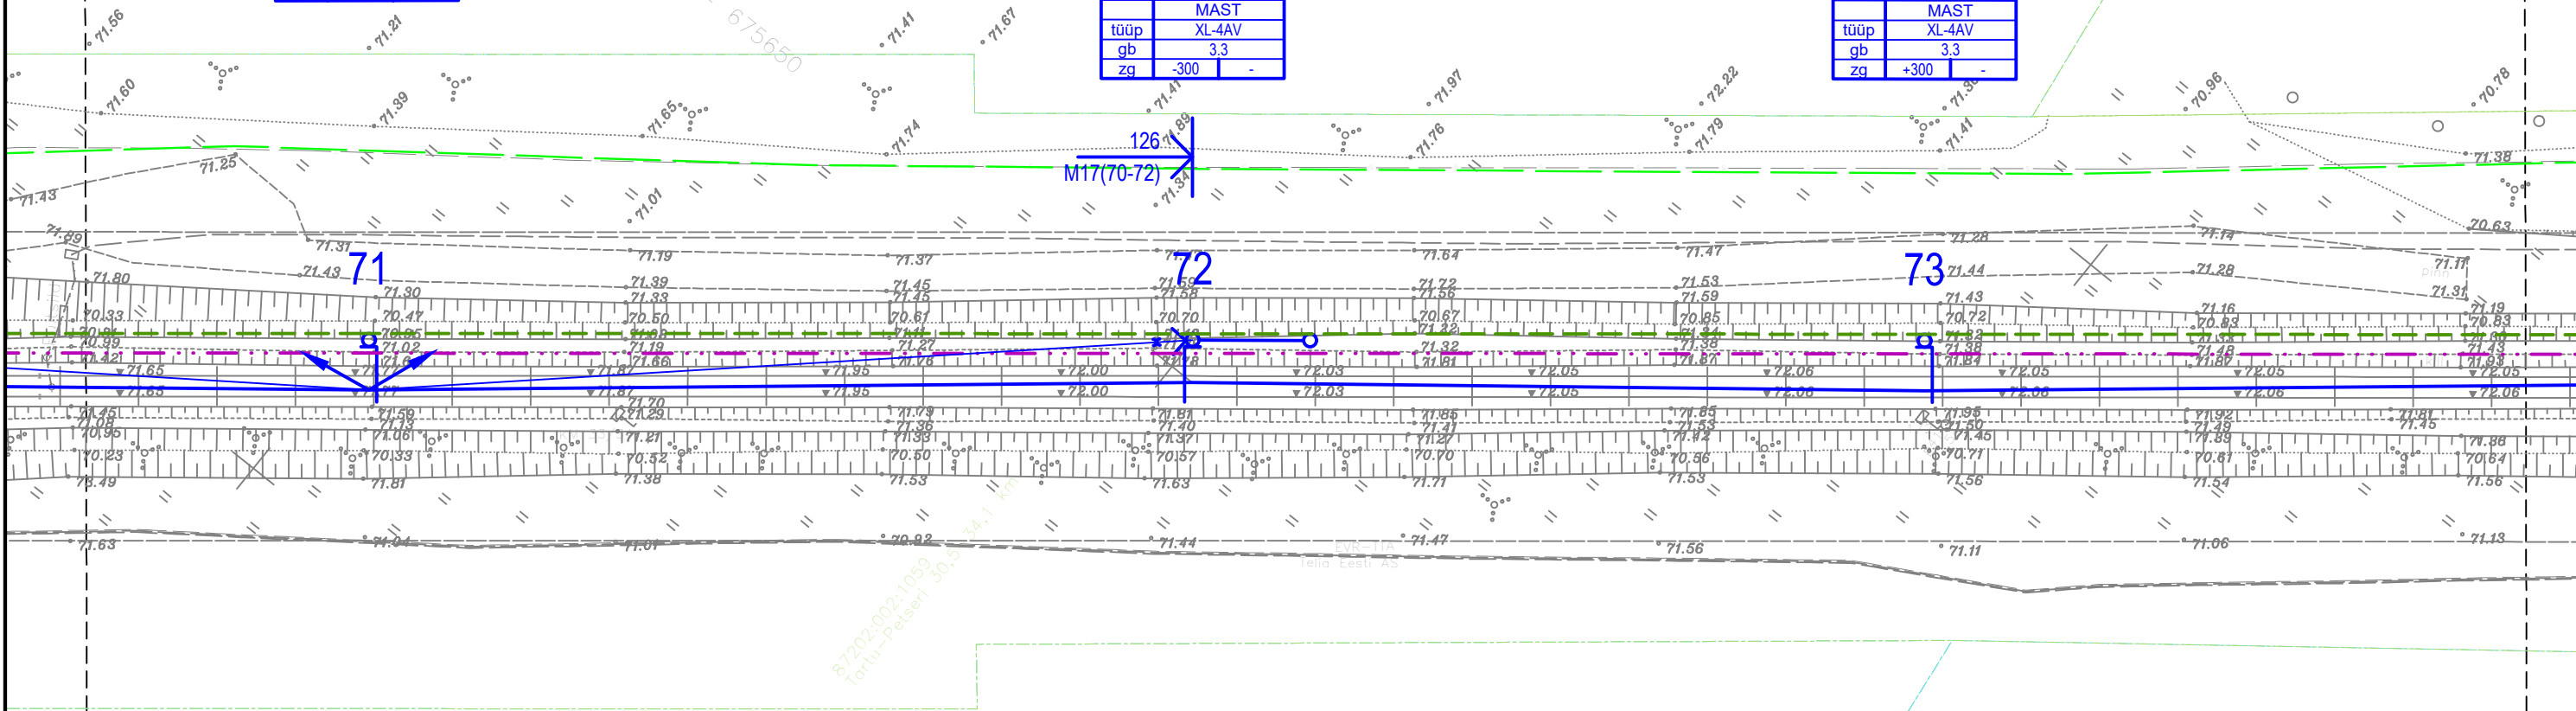

TELLIJA



EESTI RAUDTEE

PROJEKTEERIJAJ





PROJEKTI NIMI


EESTI RAUDTEE
INFRASTRUKTUURI
ELEKTRIFITSEERIMINE

JOONISE NIMI

TARTU - KOIDULA - PIUSA
KONTAKTÕHULIINI ASENDIPLAAN
VASTSE-KUUSTE - PÕLVA

Mõõtkava	1:500	Projekteeris	JMJ	Joonised koos	ISV	Kontrollis	RJV	Koostöölase	AGR	Ver.	25	75	Kuupäev	2024-09-23	Kommentaar	Projekt	Kont.	Koost.
Algne suurus	A3	Kuupäev	2024-09-23	Kuupäev	2024-09-23	Kuupäev	2024-09-23	Kuupäev	2024-09-23	Ver.	25	75	Kuupäev	2024-09-23	Kommentaar	Projekt	Kont.	Koost.
Joonisnumber	5002_EP_AS-4-03_VP-asend	Lehekülg	2	2024-09-23	MUUDATUSED	JMJ	RJV	AGR		Ver.	25	75	Kuupäev	2024-07-25	Kommentaar	Projekt	Kont.	Koost.
			1	2024-07-25	ESIMENE ESITAMINE	JMJ	RJV	AGR		Ver.	25	75	Kuupäev	2024-07-25	Kommentaar	Projekt	Kont.	Koost.

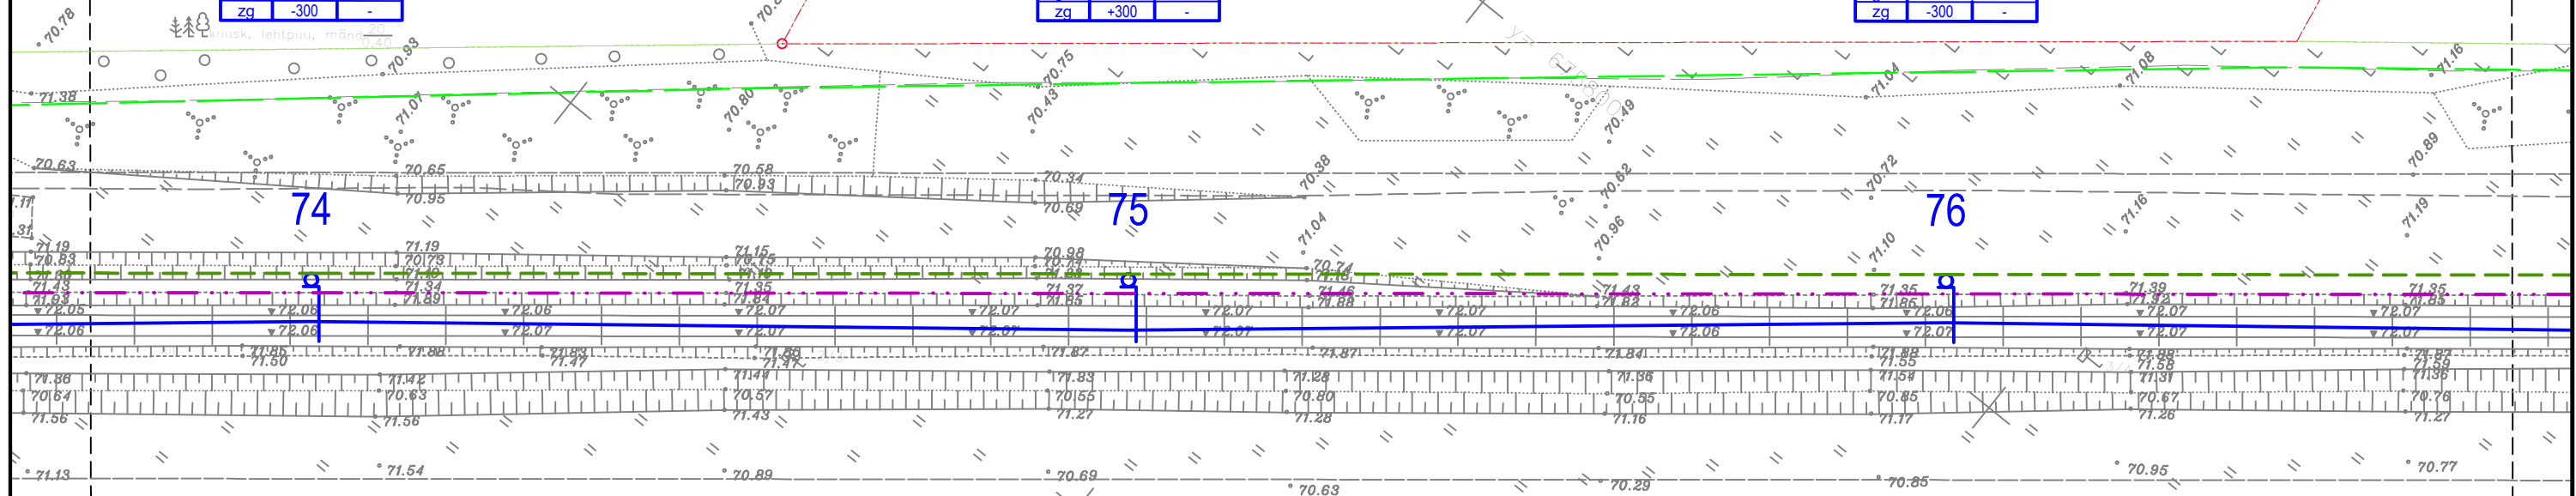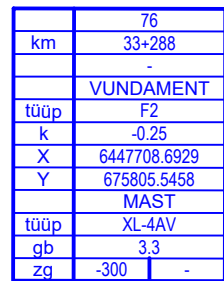

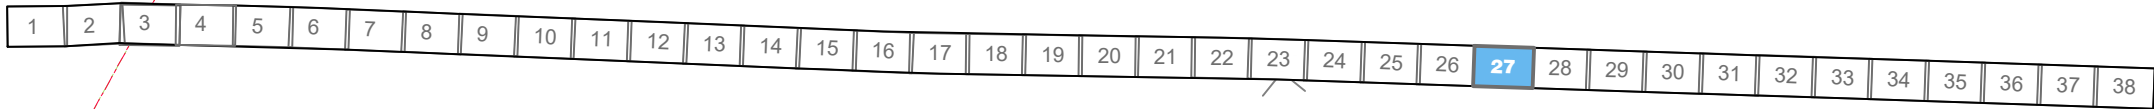


km	77
	33+344
	-
	VUNDAMENT
tüüp	F2
k	-0.25
X	6447664.9550
Y	675840.5154
	MAST
tüüp	XL-4AV
gb	3.3
zg	+300
	-

km	78
	33+407
	AnS
	VUNDAMENT
tüüp	F2
k	-0.25
X	6447615.7443
Y	675879.8534
	MAST
tüüp	XL-4AV
gb	3.3
zg	-300
	-

km	79
	33+470
	AnS
	VUNDAMENT
tüüp	F2
k	-0.25
X	6447566.5473
Y	675919.2042
	MAST
tüüp	XL-4AV
gb	3.3
zg	+300
	-

km	
tüüp	
k	
X	
Y	
tüüp	
gb	
zg	

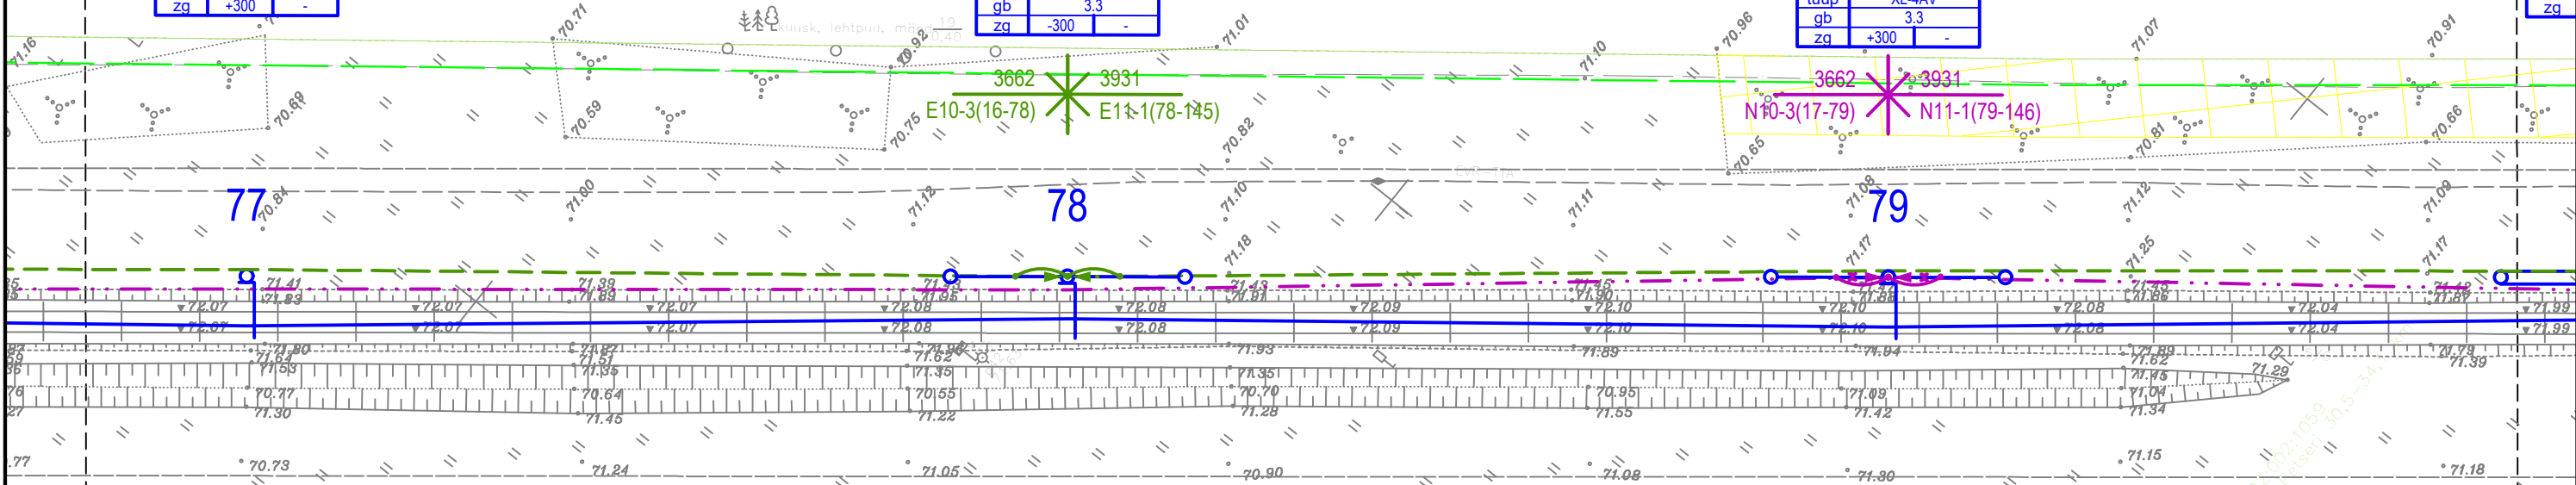


1	2	3	4	5	6	7	8	9	10	11	12	13	14	15	16	17	18	19	20	21	22	23	24	25	26	27	28	29	30	31	32	33	34	35	36	37	38
---	---	---	---	---	---	---	---	---	----	----	

km	80
	33+526
	AnS+AnC
	VUNDAMENT
tüüp	F2
k	-0.25
X	6447522.8194
Y	675954.1858
	MAST
tüüp	XL-4AV
gb	3.3
zg	-300

km	81
	33+576
	IPO
	VUNDAMENT
tüüp	F3
k	-0.25
X	6447483.7731
Y	675985.4193
	MAST
tüüp	XCL-5AV
gb	3.3
zg	+300

km	82
	33+632
	IPO
	VUNDAMENT
tüüp	F3
k	-0.25
X	6447440.0395
Y	676020.3960
	MAST
tüüp	XCL-5AV
gb	3.3
zg	-300

km	83
	33+682
	AnS+AnC
	VUNDAMENT
tüüp	F2
k	-0.25
X	6447400.9886
Y	676051.6231
	MAST
tüüp	XL-4AV
gb	3.3
zg	+300

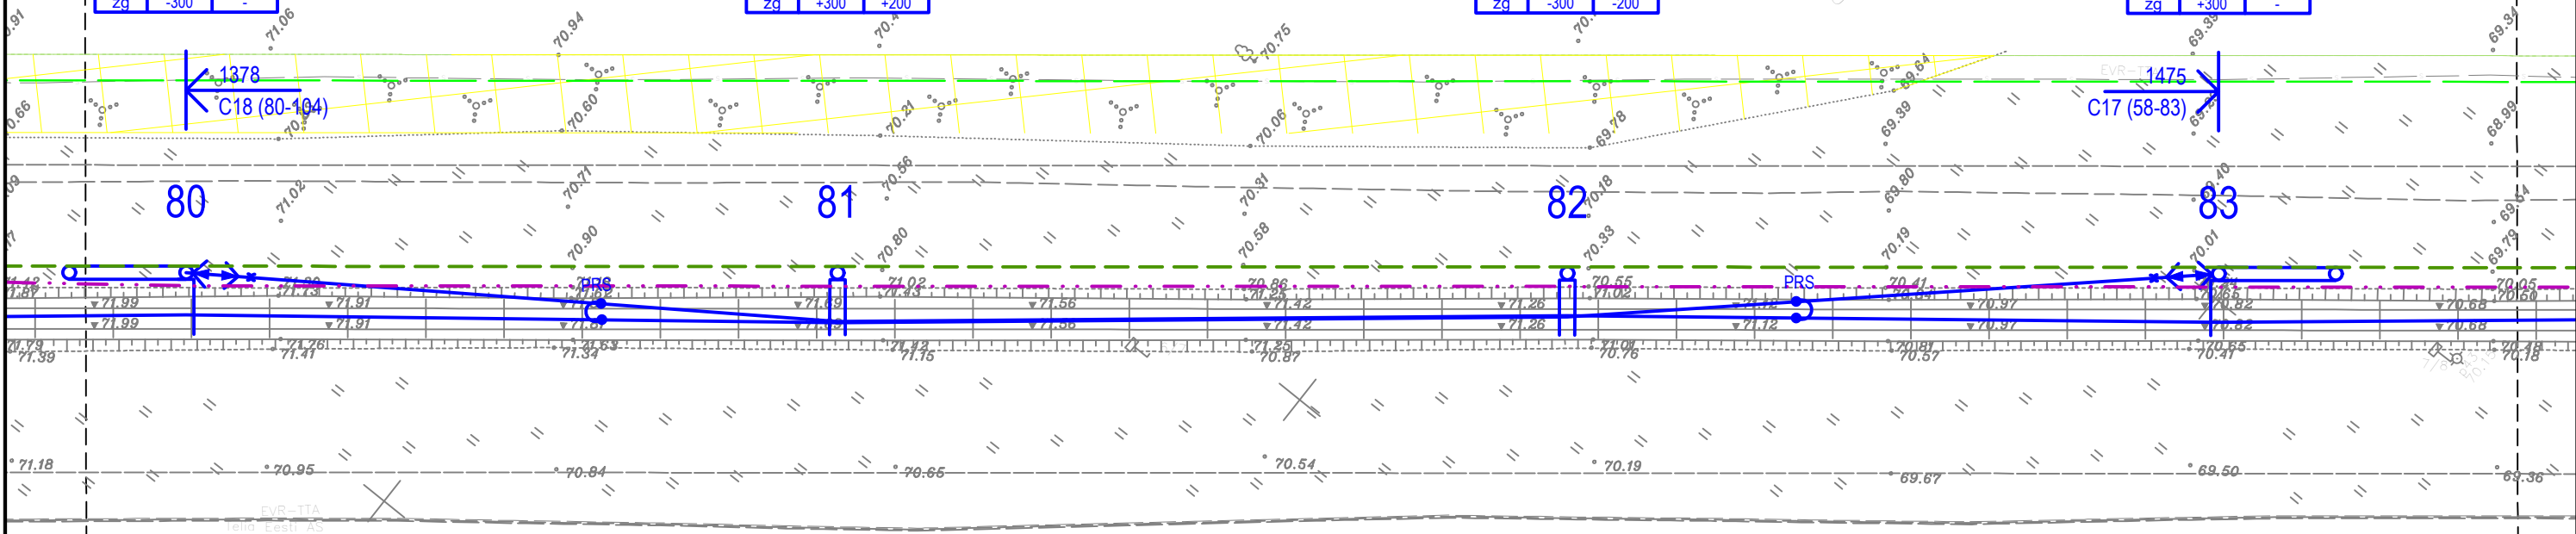

TELLIJA



EESTI RAUDTEE

PROJEKTEERIJAJ




PROJEKTI NIMI

EESTI RAUDTEE
INFRASTRUKTUURI
ELEKTRIFITSEERIMINE

JOONISE NIMI

TARTU - KOIDULA - PIUSA
KONTAKTÕHULIINI ASENDIPLAAN
VASTSE-KUUSTE - PÕLVA


Mõõkava	1:500	Projekteeris	JMJ	Joonised koos	ISV	Kontrollis	RJV	Koostöölase	AGR	2	2024-09-23	MUUDATUSED	JMJ	RJV	AGR
Algne suurus	A3	Kuupäev	2024-09-23	Kuupäev	2024-09-23	Kuupäev	2024-09-23	Kuupäev	2024-09-23	1	2024-07-25	ESIMENE ESITAMINE	JMJ	RJV	AGR
Joonisnumber	5002_EP_AS-4-03_VP-asend	Lehekülg	28	75	Ver.	Kuupäev	Kommentaar	Projekt	Kontroll	Koostöölase					

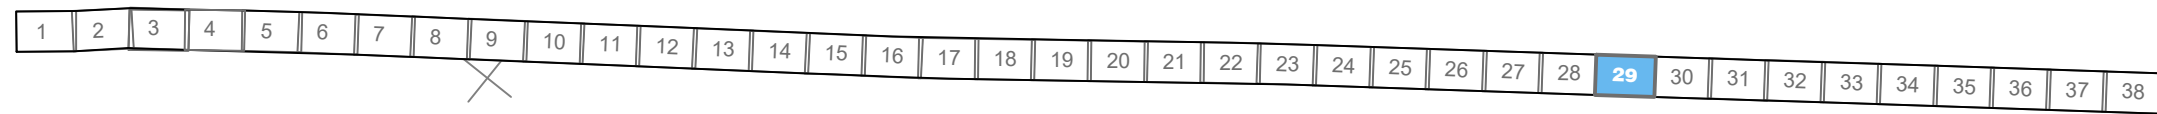

	84
km	33+745
	-
	VUNDAMENT
tüüp	F2
k	-0.25
X	6447351.7885
Y	676090.9687
	MAST
tüüp	XL-4AV
gb	3.3
zg	-300
	-

	85
km	33+808
	-
	VUNDAMENT
tüüp	F2
k	-0.25
X	6447302.5922
Y	676130.3243
	MAST
tüüp	XL-4AV
gb	3.3
zg	+300
	-

	86
km	33+871
	-
	VUNDAMENT
tüüp	F2
k	-0.25
X	6447253.3963
Y	676169.6786
	MAST
tüüp	XL-4AV
gb	3.3
zg	-300
	-

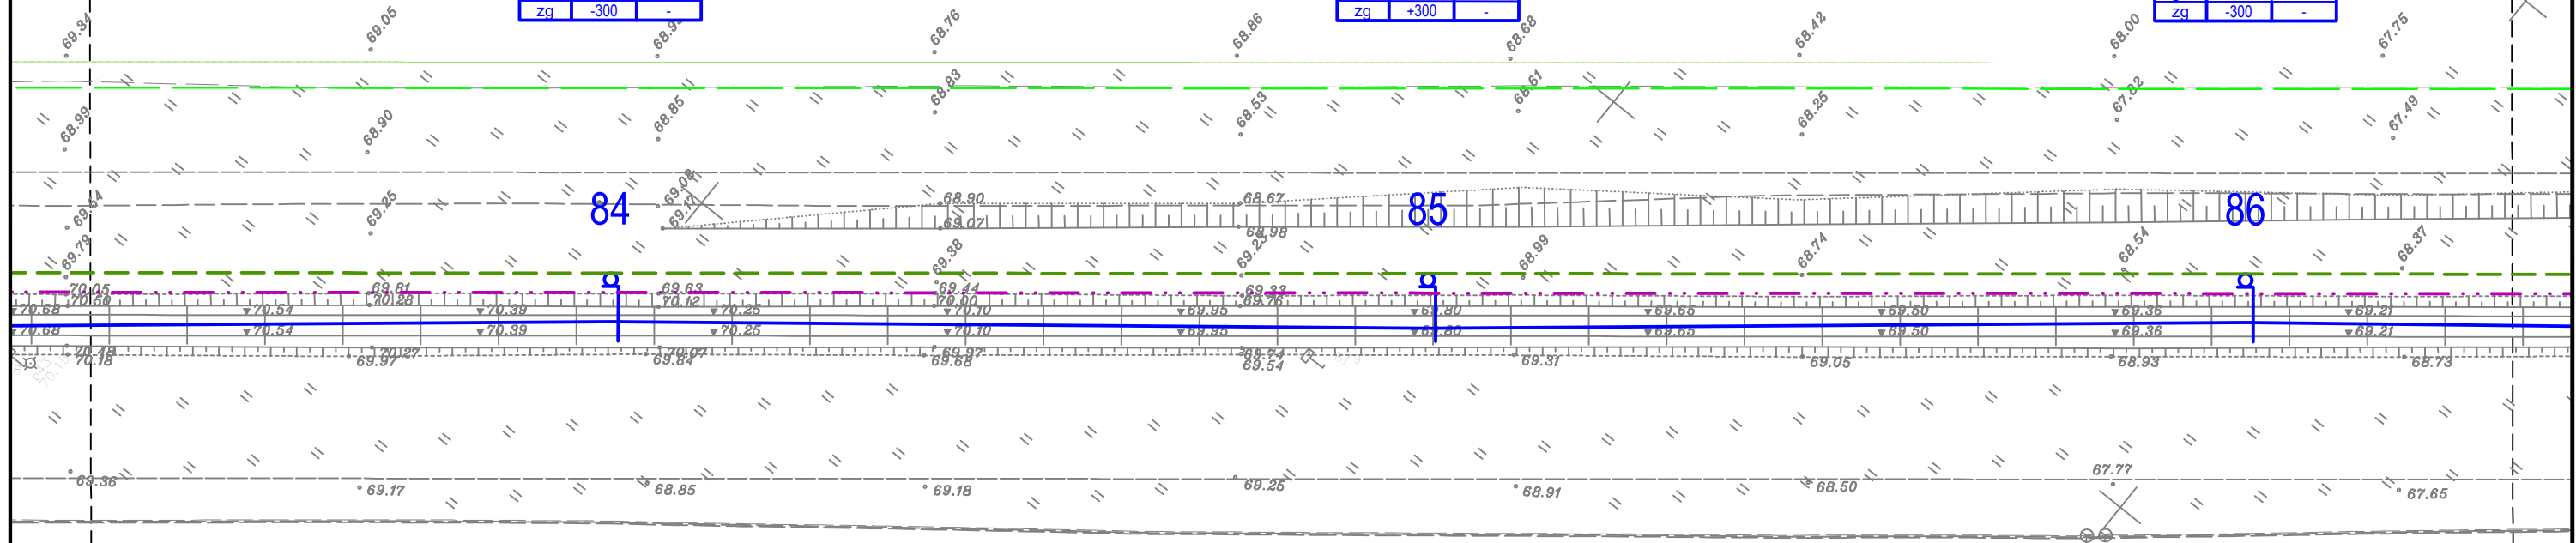


1	2	3	4	5	6	7	8	9	10	11	12	13	14	15	16	17	18	19	20	21	22	23	24	25	26	27	28	29	30	31	32	33	34	35	36	37	38
---	---	---	---	---	---	---	---	---	----	----	


	87
km	33+927
	-
	VUNDAMENT
tüüp	F2
k	-0.25
X	6447209.6667
Y	676204.6586
	MAST
tüüp	XL-4AV
gb	3.3
zg	+300
	-

	88
km	33+983
	-
	VUNDAMENT
tüüp	F2
k	-0.25
X	6447165.9354
Y	676239.6360
	MAST
tüüp	XL-4AV
gb	3.3
zg	-300
	-

	89
km	34+033
	-
	VUNDAMENT
tüüp	F2
k	-0.25
X	6447126.8818
Y	676270.8638
	MAST
tüüp	XL-4AV
gb	3.3
zg	+300
	-

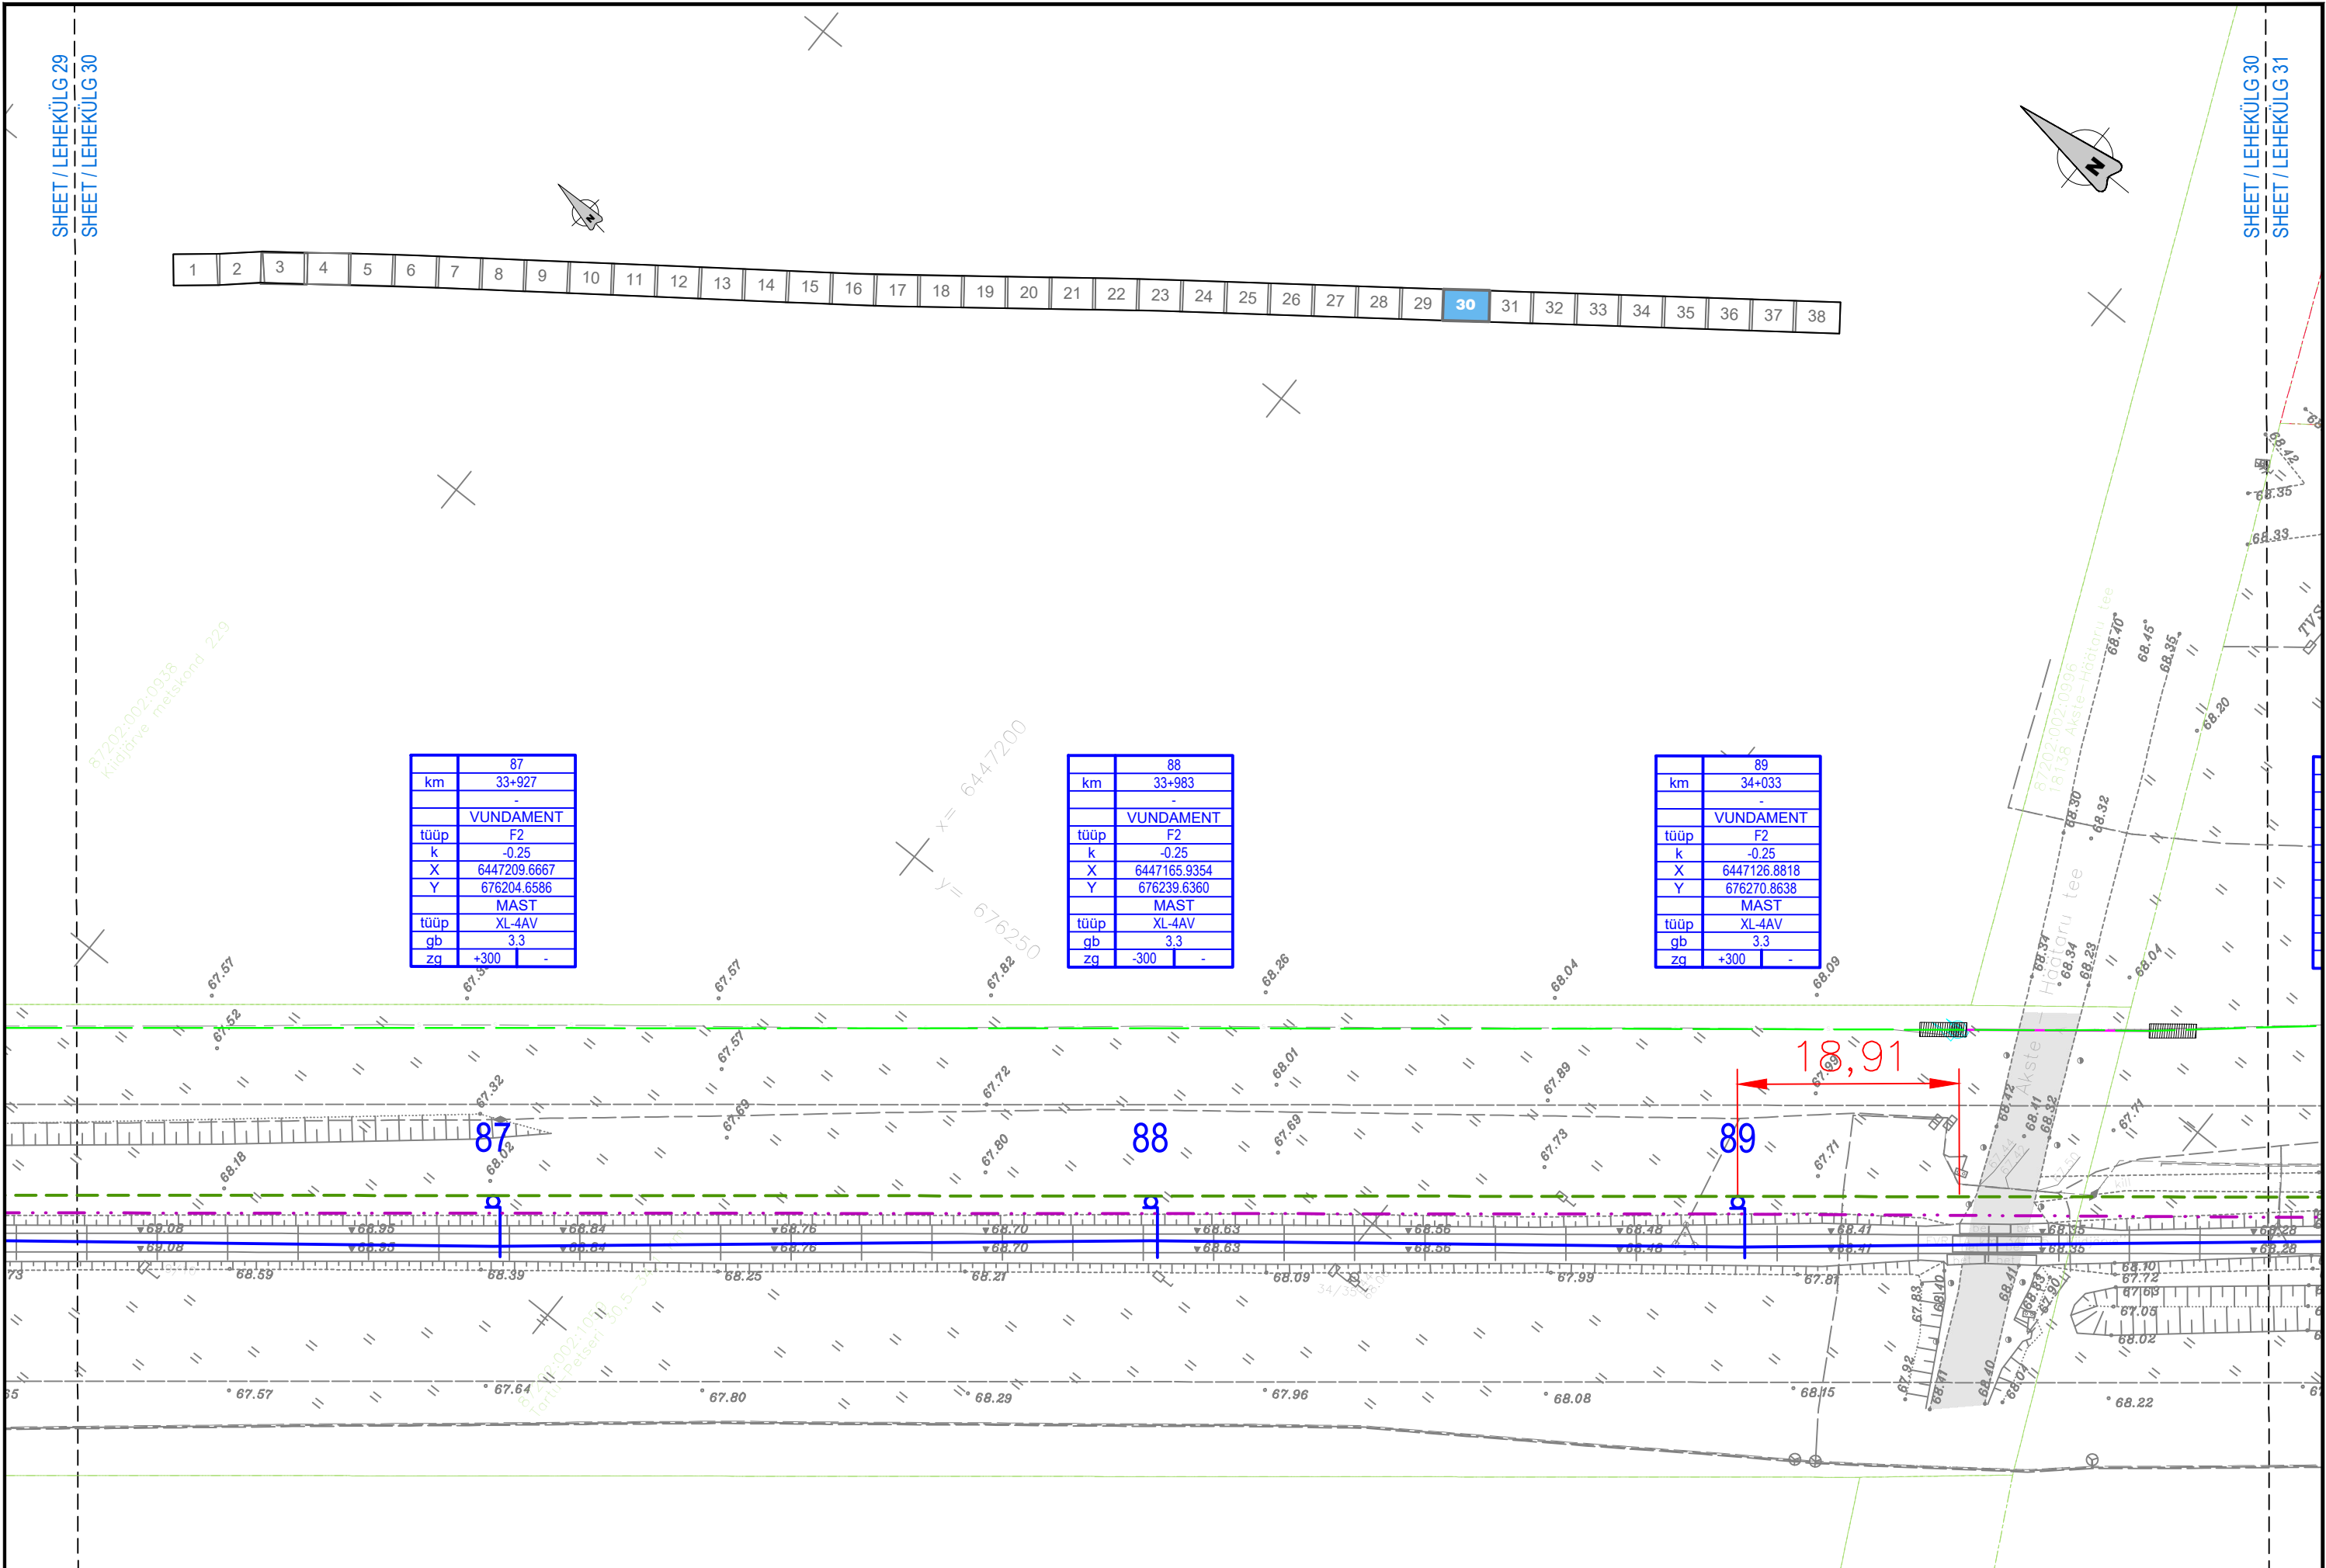

TELLIJA	PROJEKTEERIJAJ	PROJEKTI NIMI	JOONISE NIMI	Mööskava 1:500	Projekteeris JMJ	Joonised koos ISV	Kontrollis RJV	Koostöklaslas AGR	Algne suurus A3	Kuuplev 2024-09-23	Kuuplev 2024-09-23	Kuuplev 2024-09-23	Kuuplev 2024-09-23	Lehekülj 30	75	Ver.	Kuuplev	Kommentaar	Projekt	Kont.	Koost.		
 EESTI RAUDTEE		EESTI RAUDTEE INFRASTRUKTUURI ELEKTRIFITSEERIMINE	TARTU - KOIDULA - PIUSA KONTAKTÕHULIINI ASENDIPLAAN VASTSE-KUUSTE - PÕLVA	5002_EP_AS-4-03_VP-asend										2	2024-09-23	1	2024-07-25	2	2024-09-23	3	2024-09-23	4	2024-09-23
														MUUDATUSED		JMJ	RJV	AGR					
														ESIMENE ESITAMINE		JMJ	RJV	AGR					

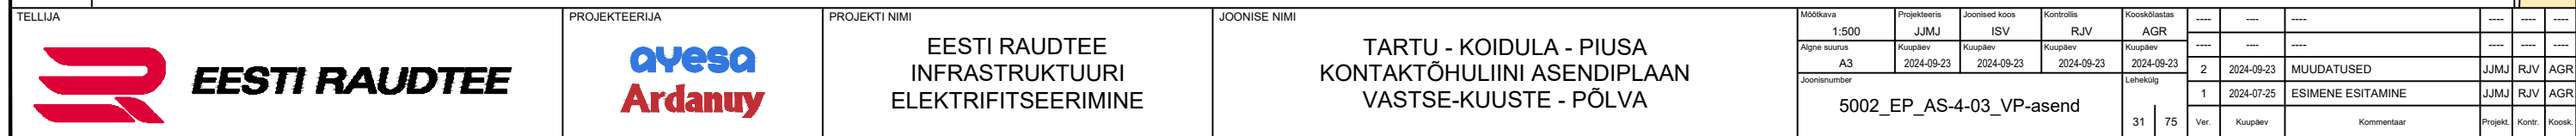

1	2	3	4	5	6	7	8	9	10	11	12	13	14	15	16	17	18	19	20	21	22	23	24	25	26	27	28	29	30	31	32	33	34	35	36	37	38
---	---	---	---	---	---	---	---	---	----	----	


62201:001:0096
8720060 Kiidjärve jaama tee

93
4+258
FP
DAMENT
F2
-0.25
9951.1373
411.3571
MAST
XL-4AV
gb
3.3

94
km
34+321
AnS
VUNDAMENT
tüüp
F2
k
-0.25
X
6446901.9270
Y
676450.6974
MAST
tüüp
XL-4AV
gb
3.3
zg
-300

95
km
34+384
-
VUNDAMENT
tüüp
F2
k
-0.25
X
6446852.7234
Y
676490.0381
MAST
tüüp
XL-4AV
gb
3.3
zg
+300

96
km
34+440
-
VUNDAMENT
tüüp
F2
k
-0.25
X
6446808.9893
Y
676525.0142
MAST
tüüp
XL-4AV
gb
3.3
zg
-300

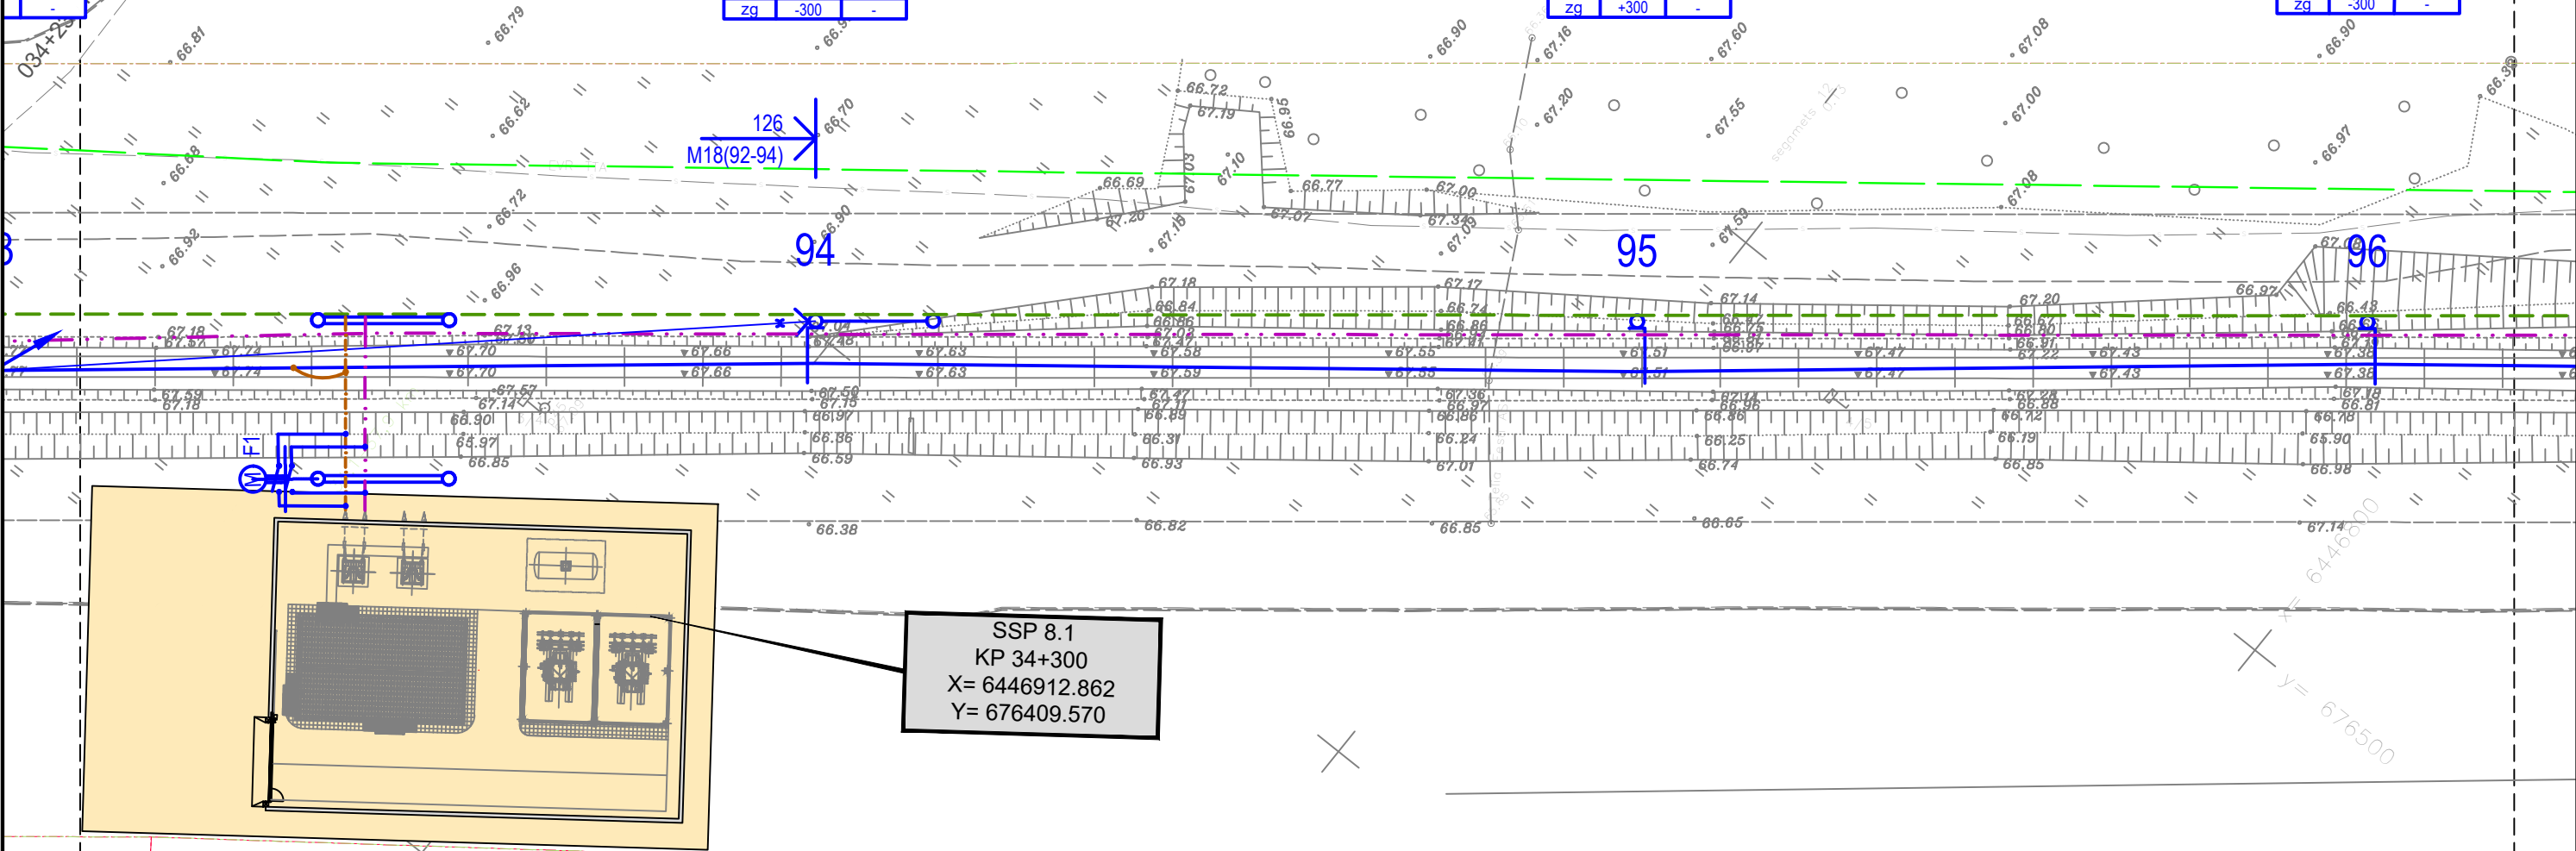





	97
km	34+503
	-
	VUNDAMENT
tüüp	F2
k	-0.25
X	6446759.7845
Y	676564.3574
	MAST
tüüp	XL-4AV
gb	3.3
za	+300 -

	98
km	34+566
	-
	VUNDAMENT
tüüp	F2
k	-0.25
X	6446710.5858
Y	676603.7064
	MAST
tüüp	XL-4AV
gb	3.3
za	-300 -

	99
km	34+629
	-
	VUNDAMEN
tüüp	F2
k	-0.25
X	6446661.3866
Y	676643.0566
	MAST
tüüp	XL-4AV
gb	3.3
za	+300

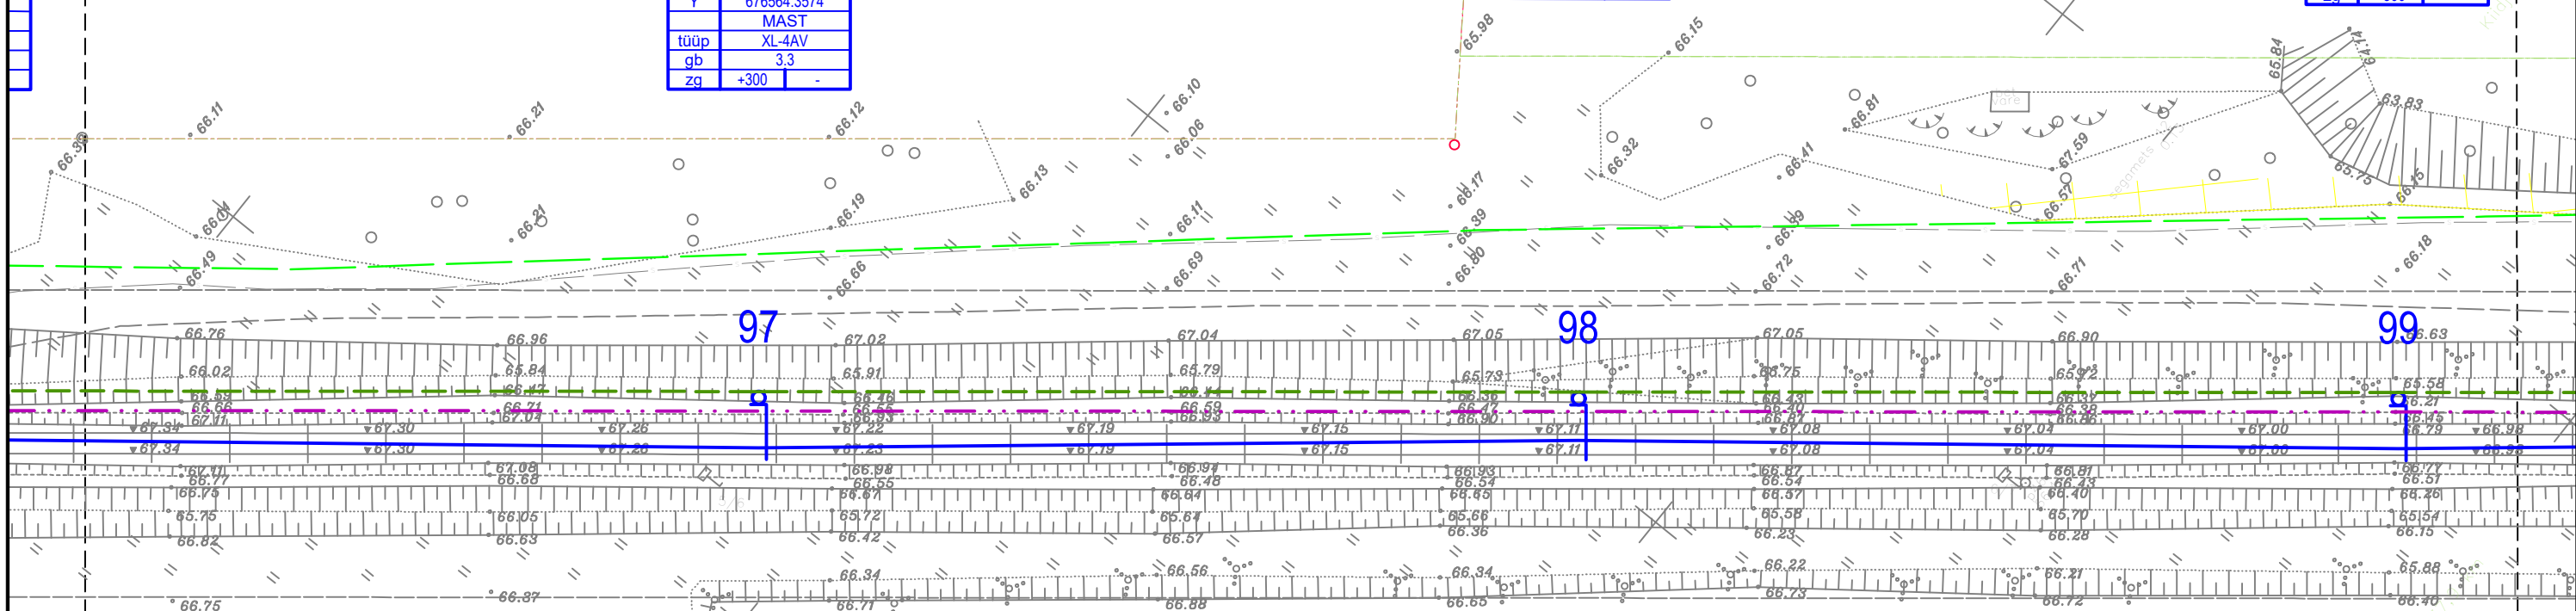

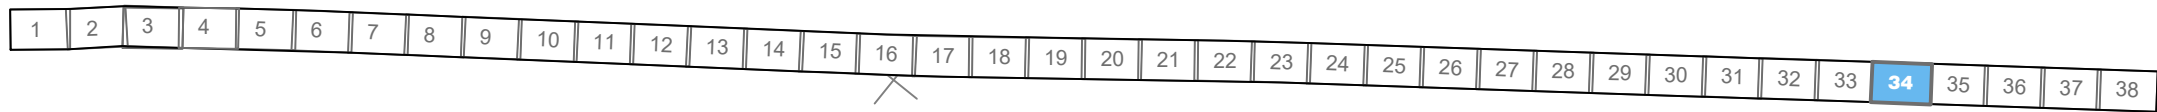




9
IENT
3866
566
T
V
-



km	100
km	34+685
	VUNDAMENT
tüüp	F2
k	-0.25
X	6446617.6502
Y	676678.0317
	MAST
tüüp	XL-4AV
gb	3.3
zq	-300

km	101
km	34+748
	AnS+AnC
	VUNDAMENT
tüüp	F2
k	-0.25
X	6446568.4475
Y	676717.3814
	MAST
tüüp	XL-4AV
gb	3.3
zq	+300

km	102
km	34+798
	IPO
	VUNDAMENT
tüüp	F3
k	-0.25
X	6446529.3992
Y	676748.6062
	MAST
tüüp	XL-5AV
gb	3.3
zq	-300

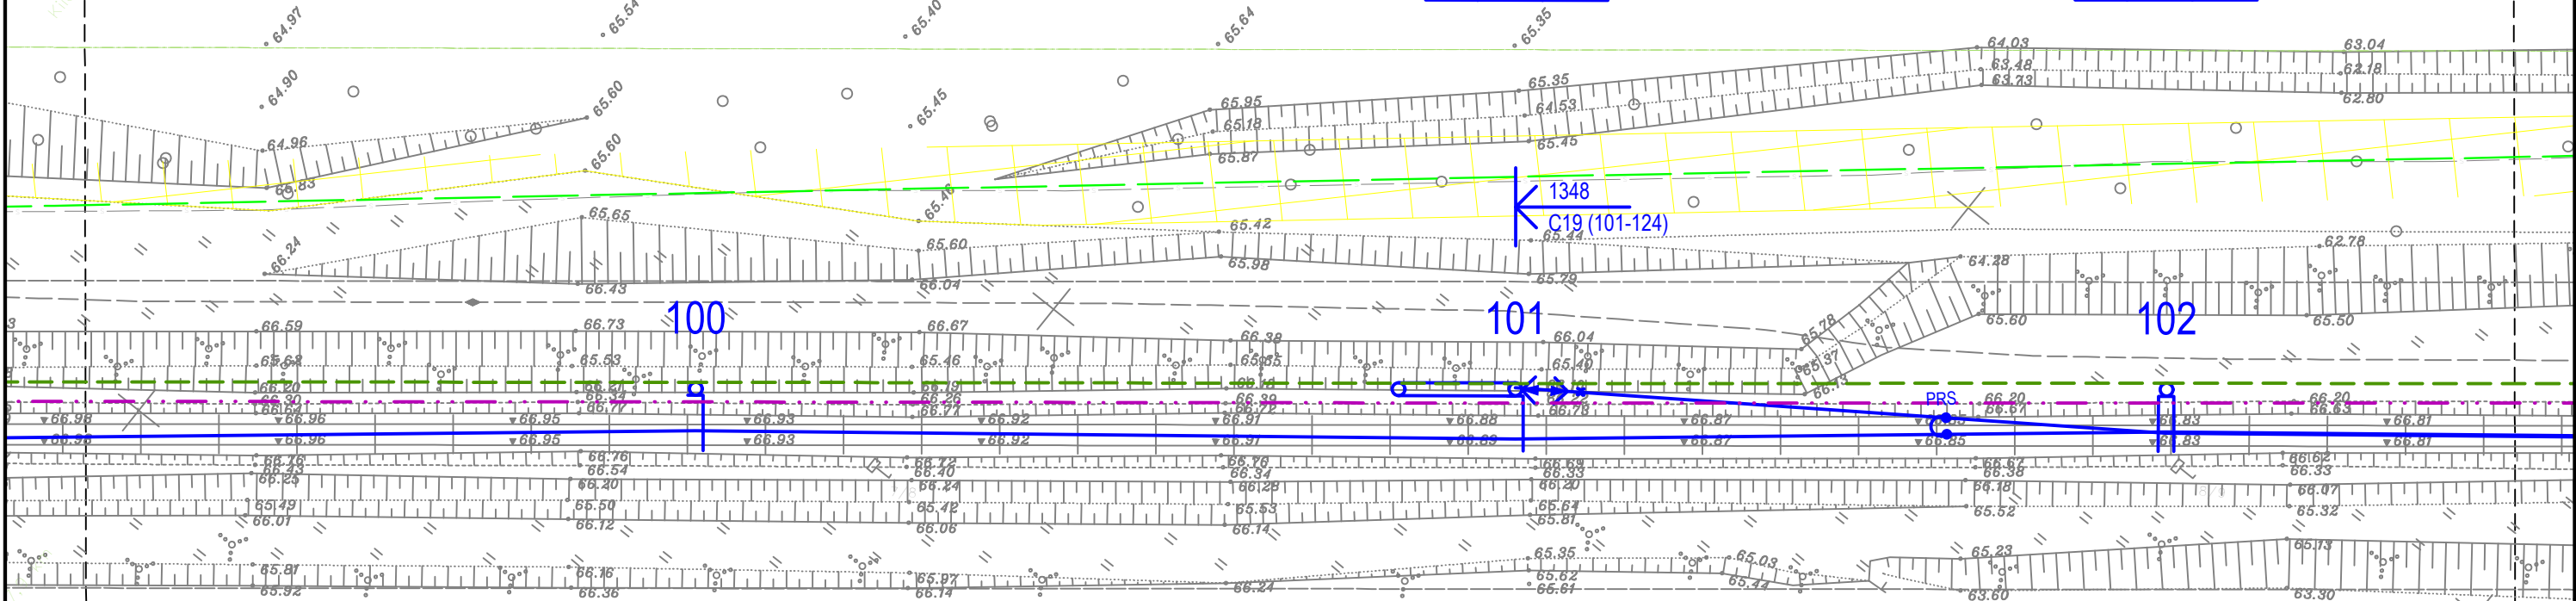

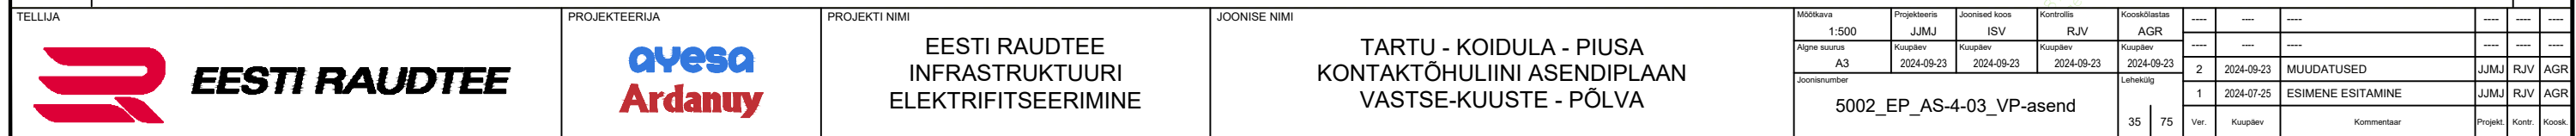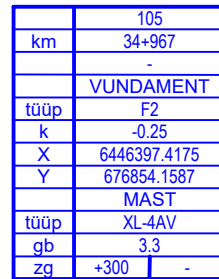

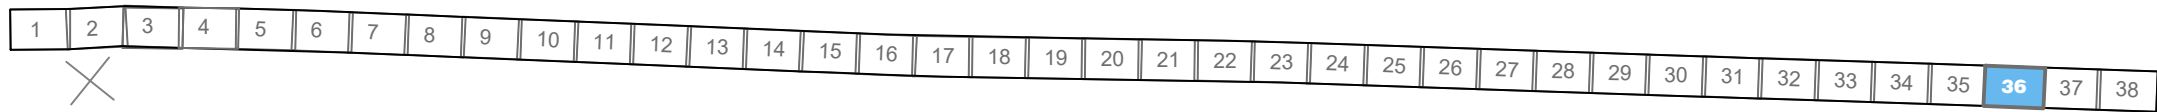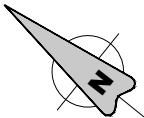


For more inoformation see Document /Täiendav teave on esitatud
dokumendis: Wd 2552-1 Tartu-Koidula valguskaabel
(Vastse-Kuuste-Veriora)


km	106
km	35+030
	-
tüüp	VUNDAMENT
k	F2
X	6446348.2174
Y	676893.5101
	MAST
tüüp	XL-4AV
gb	3.3
zg	-300

km	107
km	35+086
	-
tüüp	VUNDAMENT
k	F2
X	6446304.4930
Y	676928.4984
	MAST
tüüp	XL-4AV
gb	3.3
zg	+300

km	108
km	35+142
	-
tüüp	VUNDAMENT
k	F2
X	6446260.7649
Y	676963.4815
	MAST
tüüp	XL-4AV
gb	3.3
zg	-300

km	
tüüp	
k	
X	
Y	
tüüp	
gb	
zg	

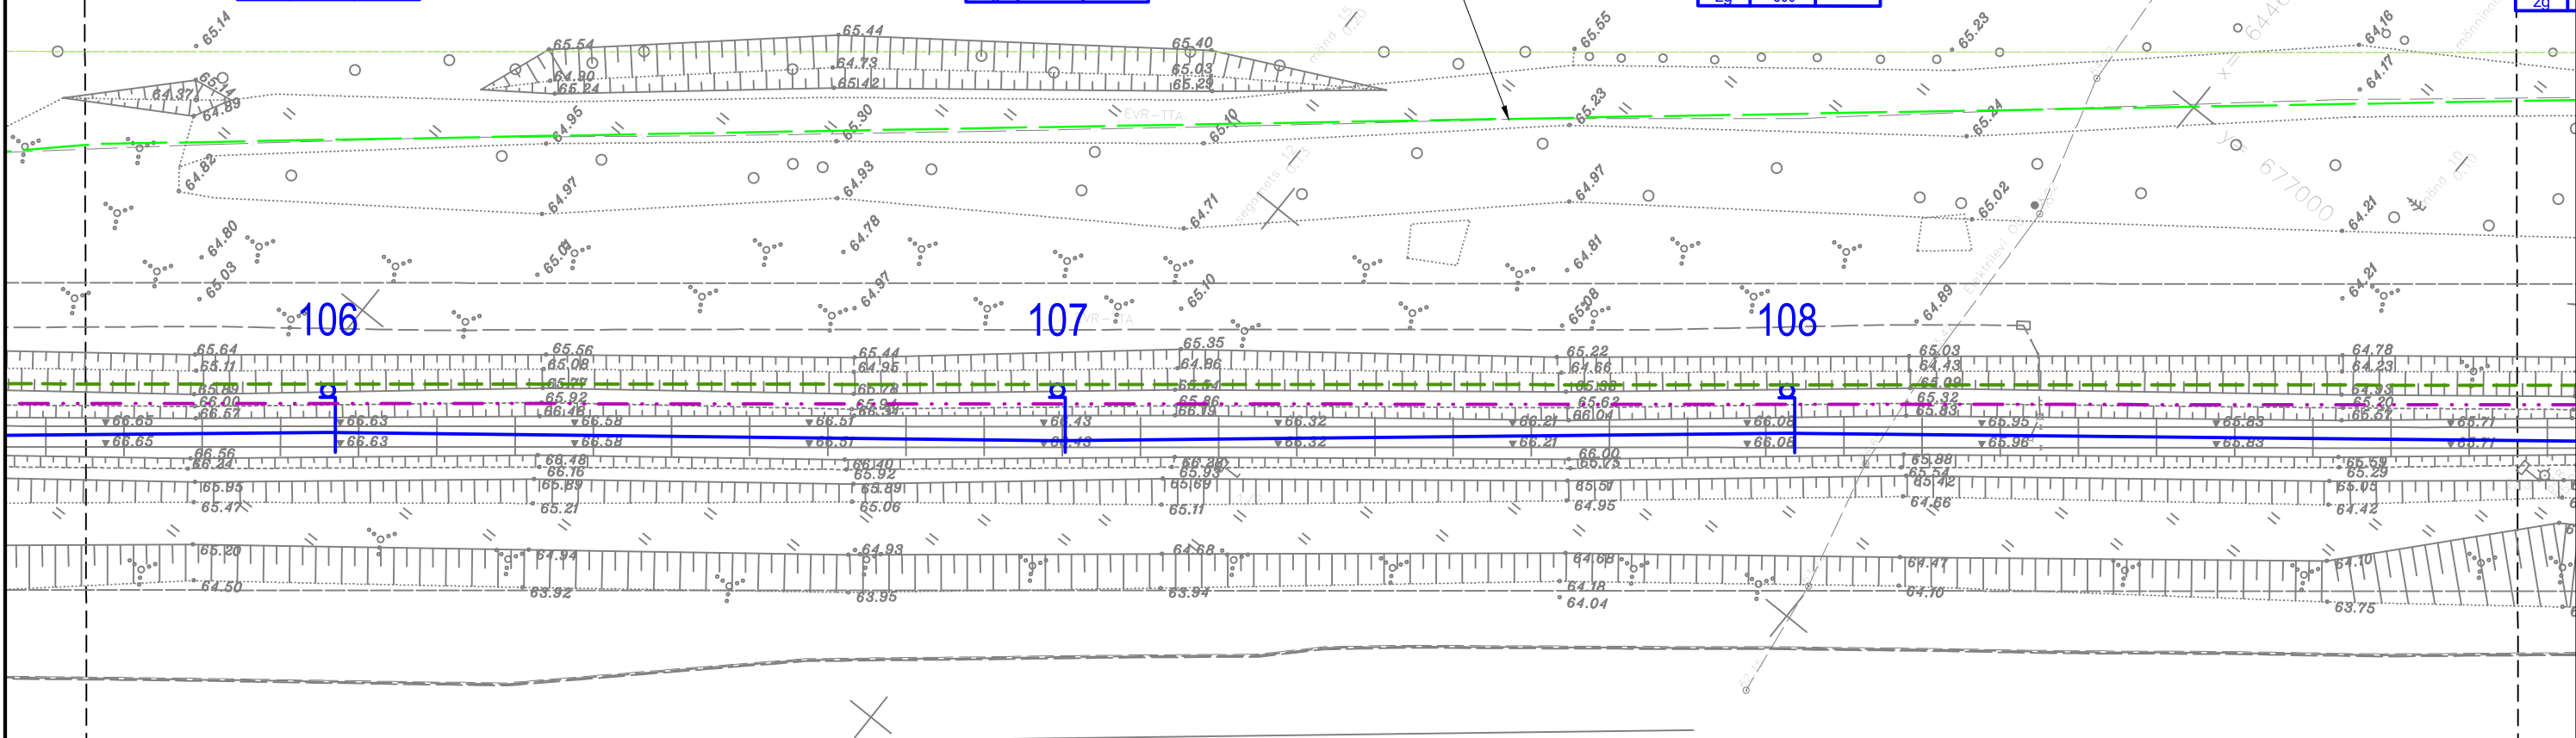

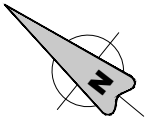

km	35+
tüüp	F
k	-0.
X	644606
Y	677116
tüüp	XL-4
gb	3
zq	-300




1	2	3	4	5	6	7	8	9	10	11	12	13	14	15	16	17	18	19	20	21	22	23	24	25	26	27	28	29	30	31	32	33	34	35	36	37	38
---	---	---	---	---	---	---	---	---	----	----	


km	112	35+387
	FP	
	VUNDAMENT	
tüüp	F2	
k	-0.25	
X	6446069.4250	
Y	677116.4961	
	MAST	
tüüp	XL-4AV	
gb	3.3	
zq	-300	-

km	113	35+450
	AnS	
	VUNDAMENT	
tüüp	F2	
k	-0.25	
X	6446020.2231	
Y	677155.8453	
	MAST	
tüüp	XL-4AV	
gb	3.3	
zq	+300	-

km	114	35+513
	-	
	VUNDAMENT	
tüüp	F2	
k	-0.25	
X	6445971.0115	
Y	677195.1759	
	MAST	
tüüp	XL-4AV	
gb	3.3	
zq	-300	-

km		
	VU	
tüüp		
k		
X	64	
Y	6	
tüüp		
gb		
zq	+3	

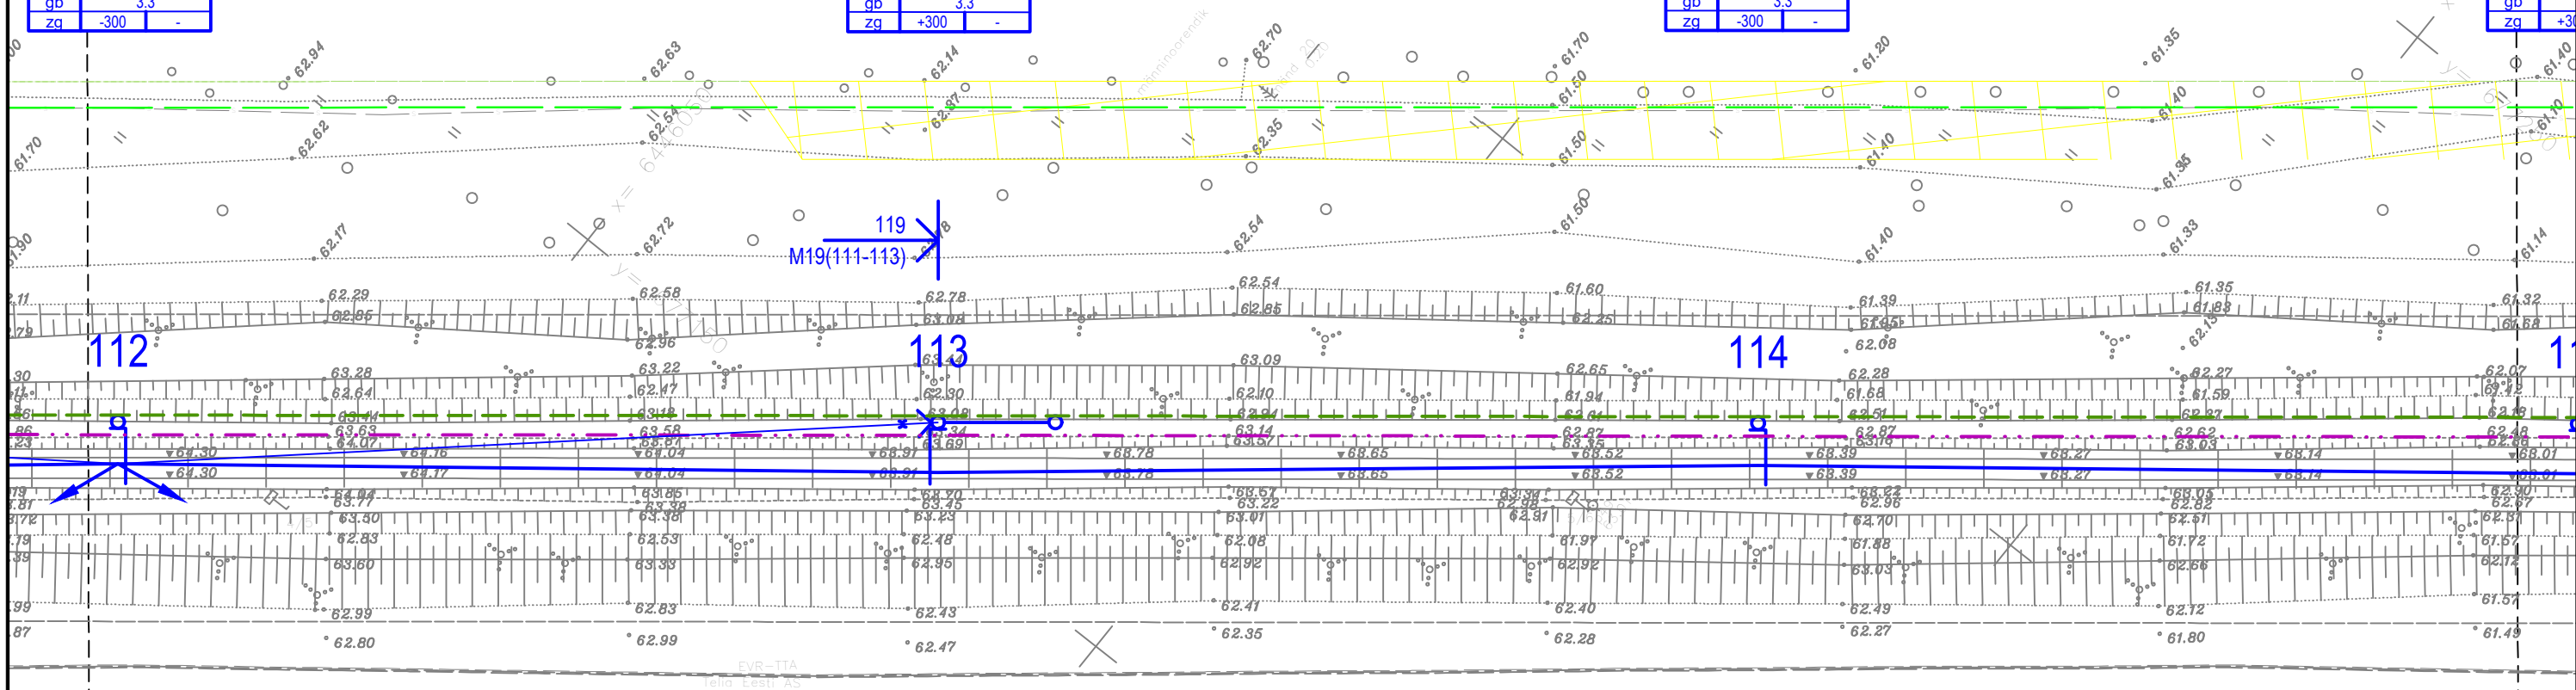

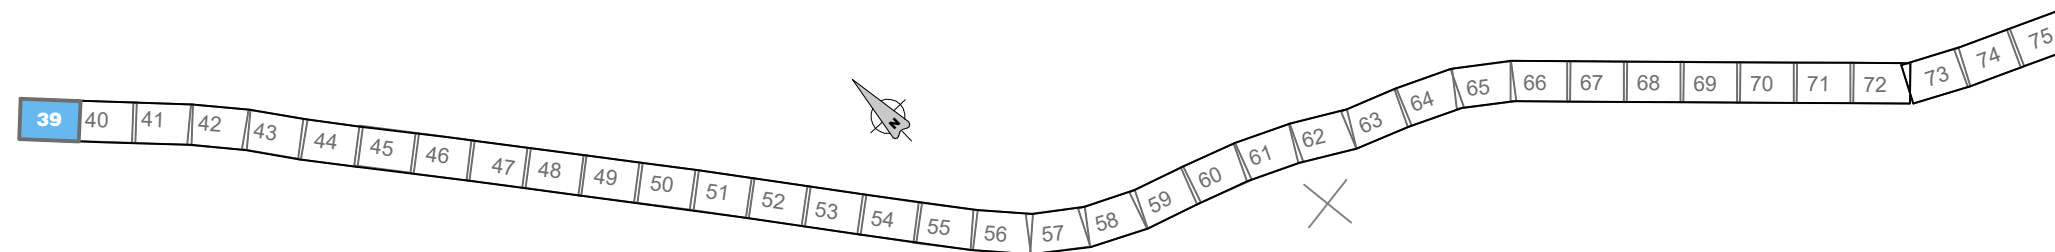


	115
km	35+576
	-
	VUNDAMENT
tüüp	F2
k	-0.25
X	6445921.8052
Y	677234.5212
	MAST
tüüp	XL-4AV
gb	3.3
za	+300
	-

	116
km	35+632
	-
	VUNDAMENT
tüüp	F2
k	-0.25
X	6445878.0654
Y	677269.4924
	MAST
tüüp	XL-4AV
gb	3.3
zq	-300

	117
km	35+695
	-
	VUNDAMENT
tüüp	F2
k	-0.25
X	6445828.8592
Y	677308.8317
	MAST
tüüp	XL-4AV
gb	3.3
za	+300
	-

	118
km	35+758
	-
	VUNDAME
tüüp	F2
k	-0.25
X	6445779.65
Y	677348.172
	MAST
tüüp	XL-4AV
gb	3.3
za	-300

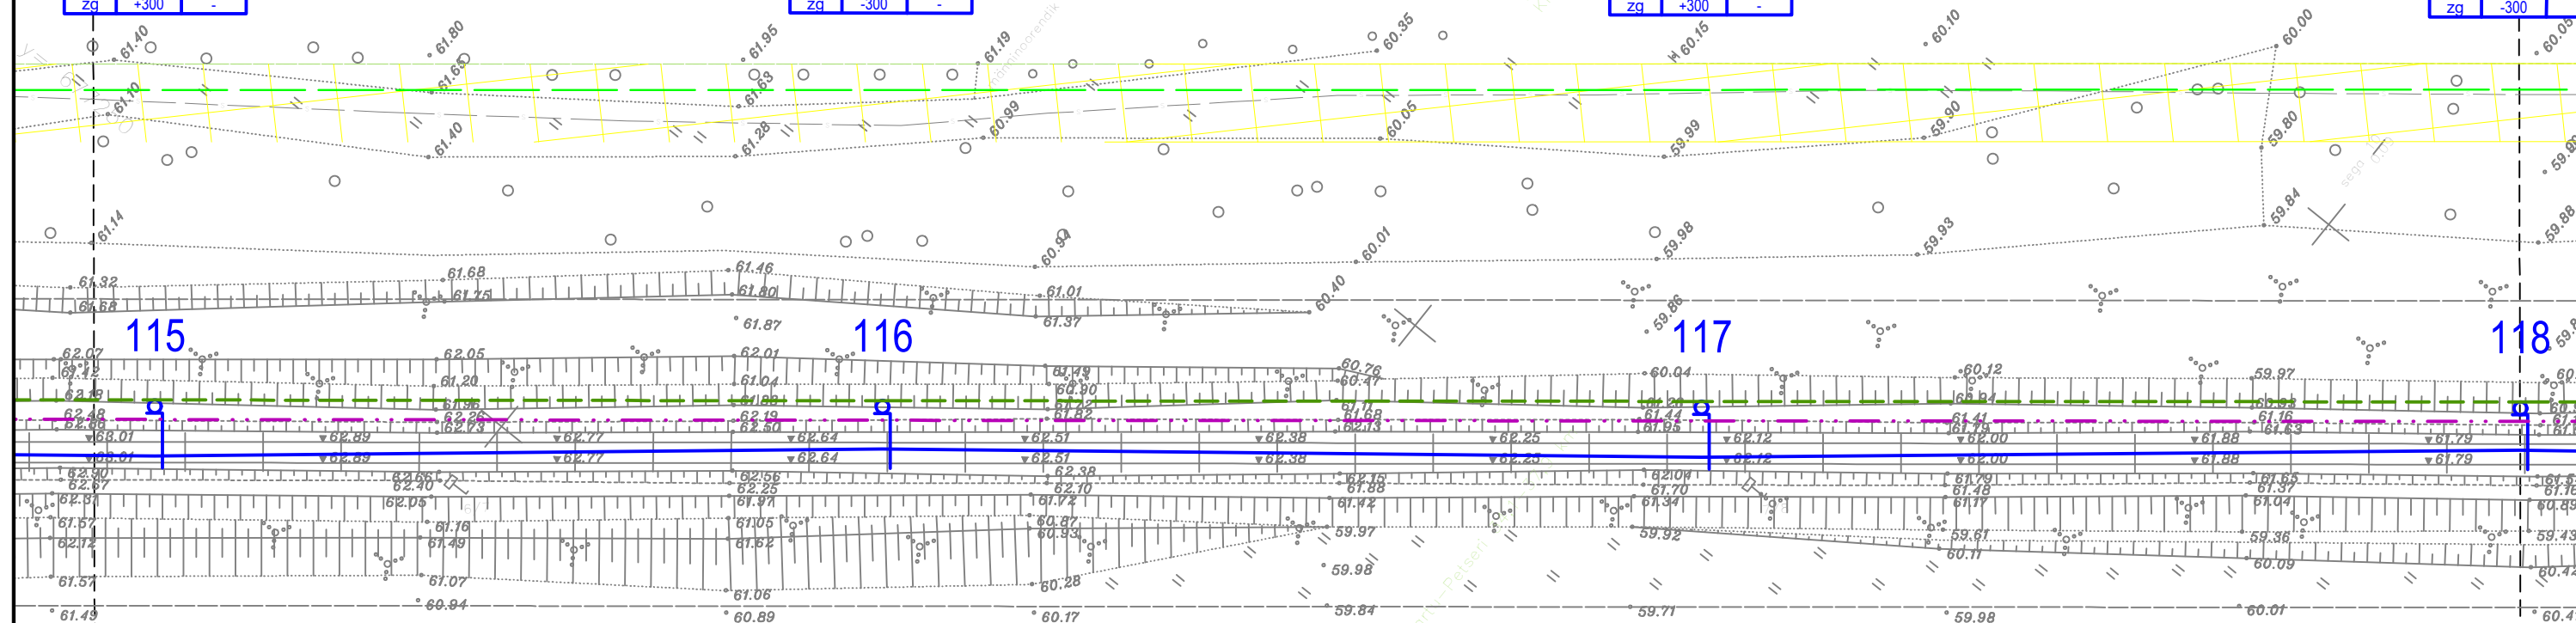



km	118
	35+758
	VUNDAMENT
tüüp	F2
k	-0.25
X	6445779.6509
Y	677348.1727
tüüp	MAST
gb	XL-4AV
gb	3.3
zg	-300

km	119
	35+821
	VUNDAMENT
tüüp	F2
k	-0.25
X	6445730.4524
Y	677387.5216
tüüp	MAST
gb	XL-4AV
gb	3.3
zg	+300


km	120
	35+877
	VUNDAMENT
tüüp	F2
k	-0.25
X	6445686.7245
Y	677422.5055
tüüp	MAST
gb	XL-4AV
gb	3.3
zg	-300

km	121
	35+940
	AnS+AnC
	VUNDAMENT
tüüp	F2
k	-0.25
X	6445637.5431
Y	677461.8739
	MAST
tüüp	XL-4AV
gb	3.3
zg	+300

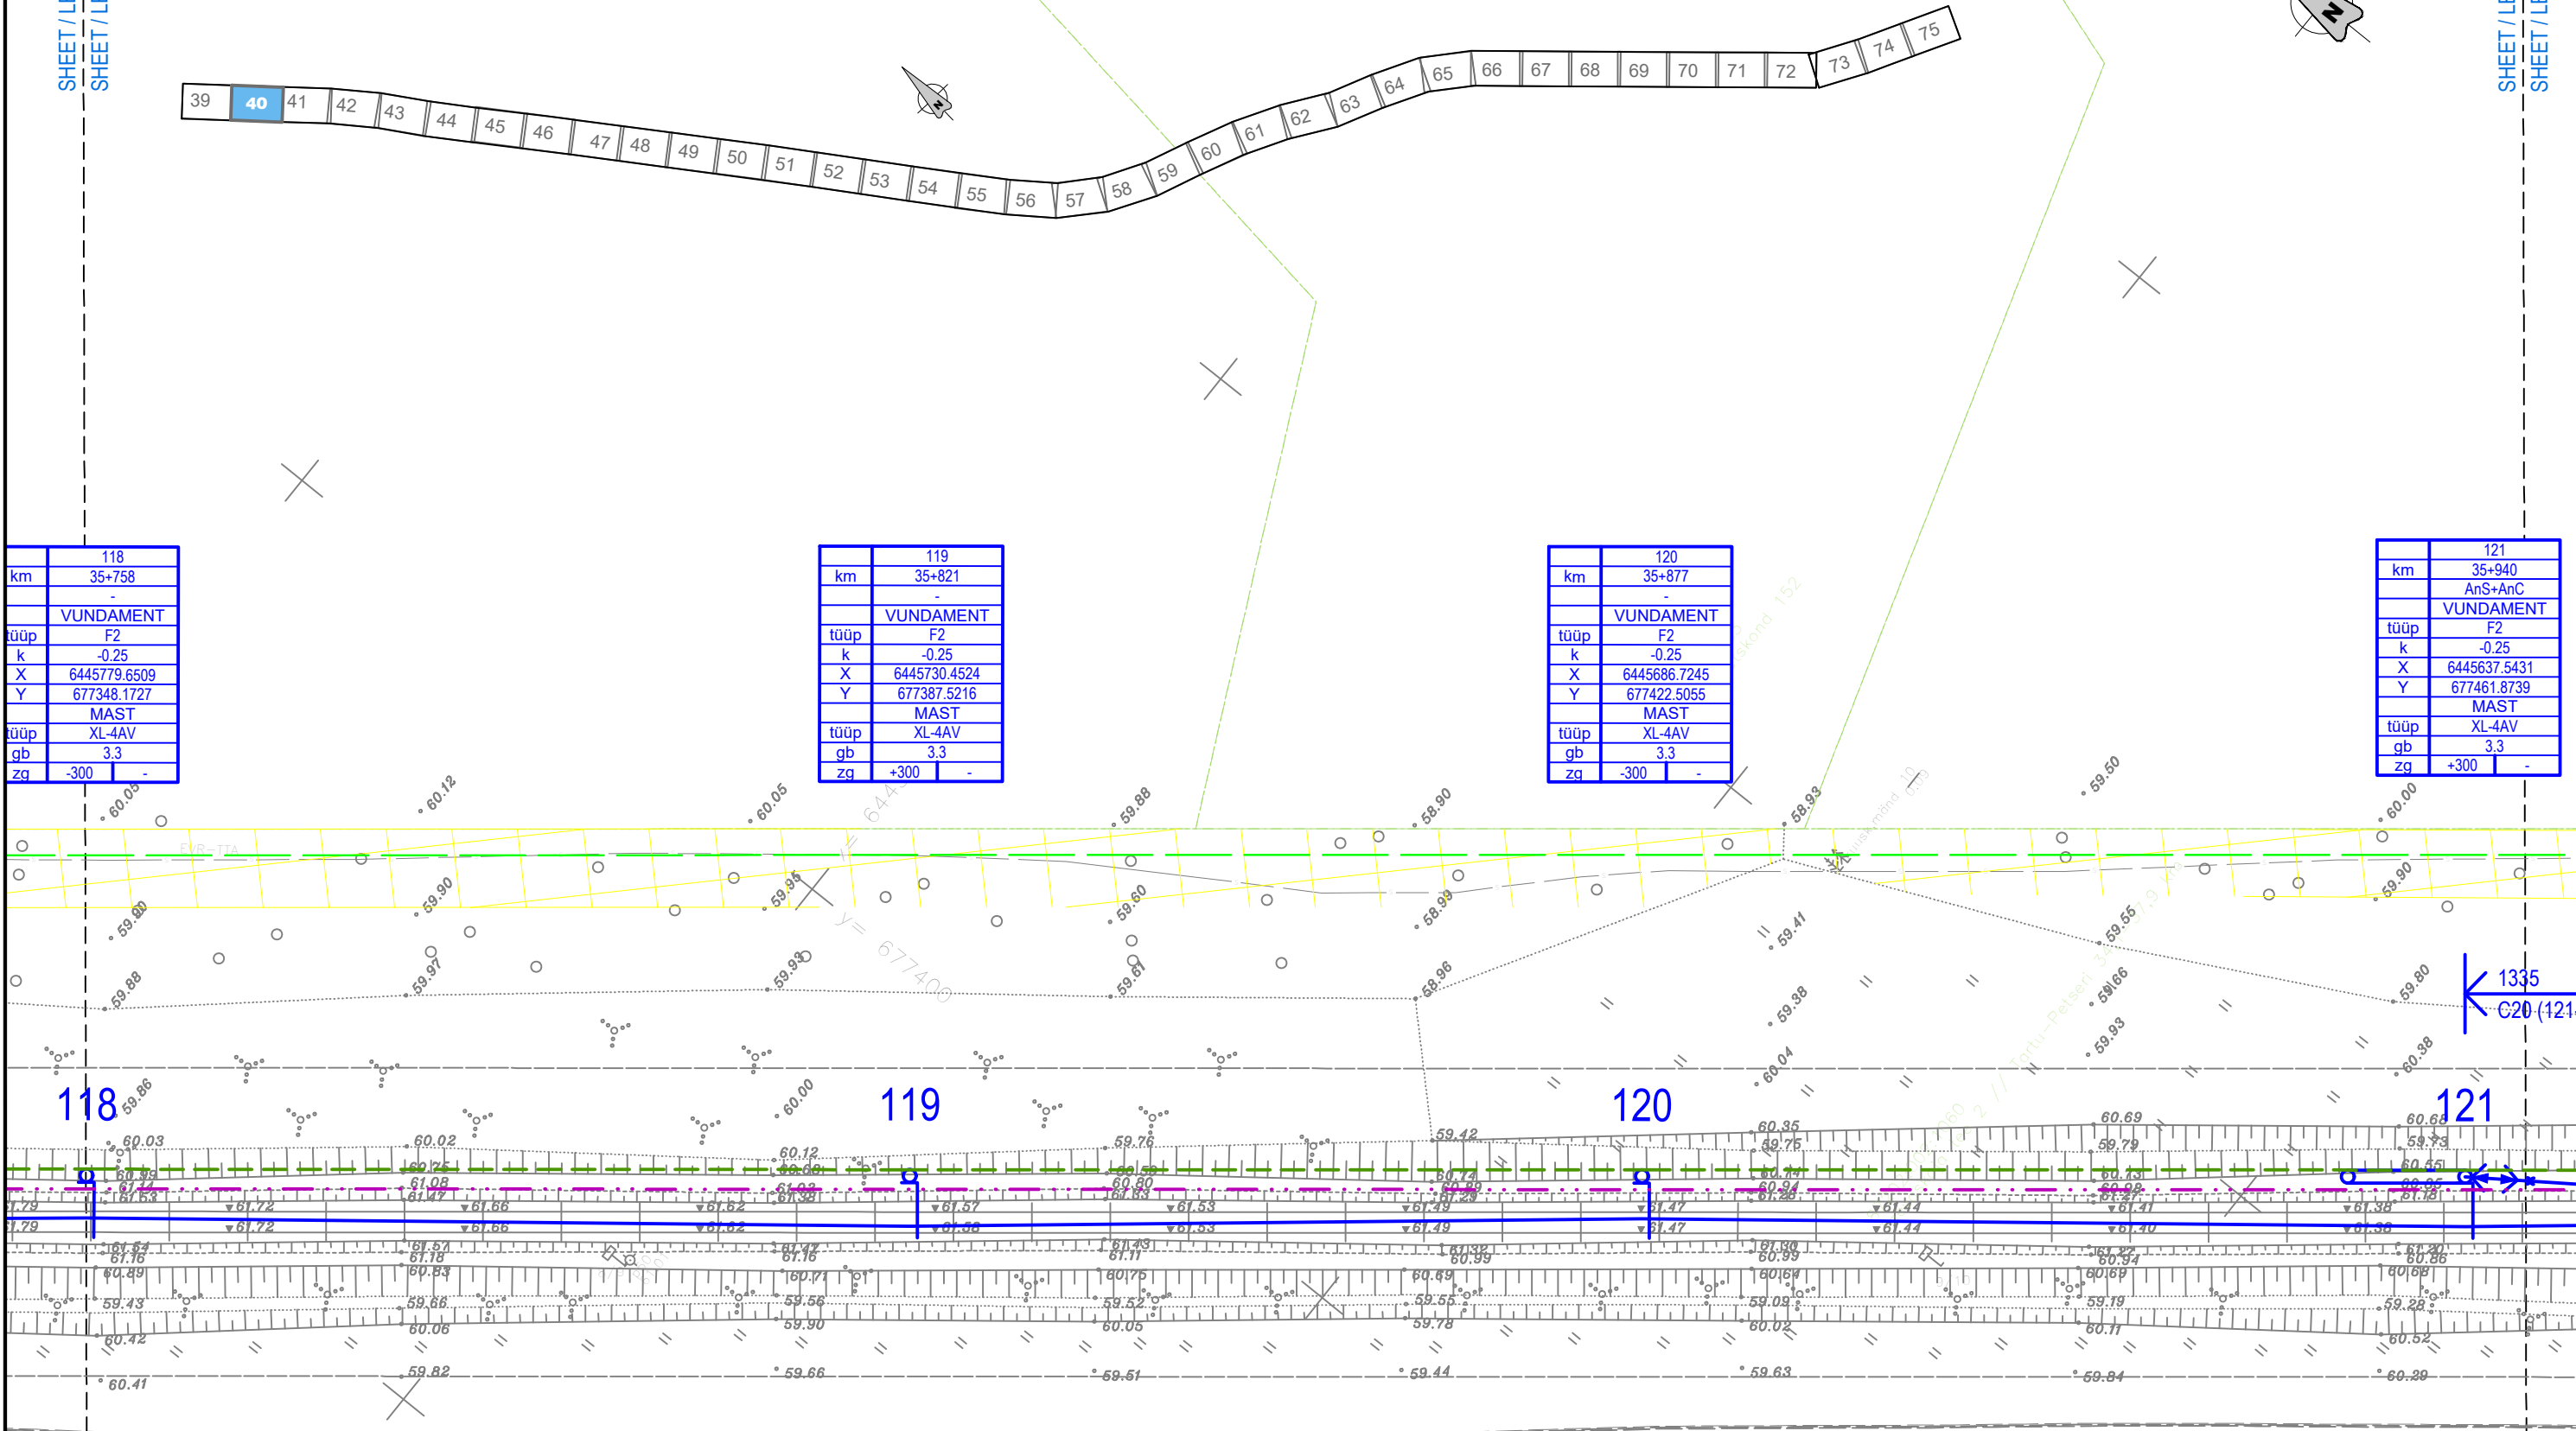

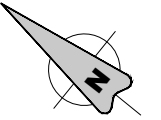


	124
km	36+096
	AnS+AnC
	VUNDAMENT
tüüp	F2
k	-0.25
X	6445515.7194
Y	677559.3178
	MAST
tüüp	XL-4AV
gb	3.3
zq	-100

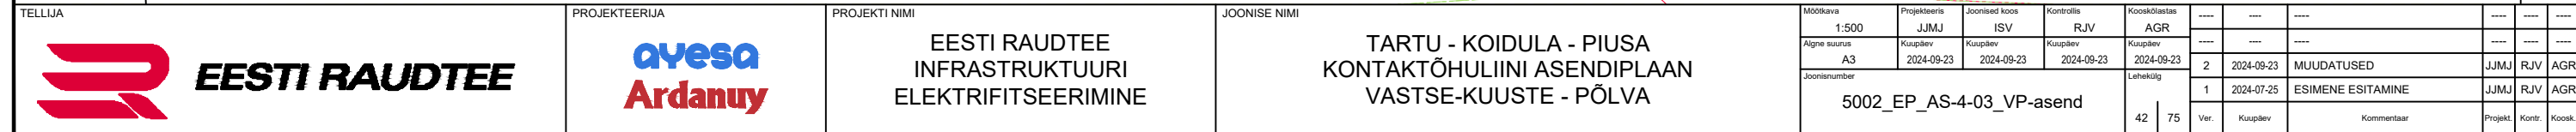

km	128
km	36+331
	-
	VUNDAMENT
tüüp	F2
k	-0.25
X	6445326.4848
Y	677699.0298
	MAST
tüüp	XL-4AV
gb	3.3
zg	-300

km	129
km	36+393
	-
	VUNDAMENT
tüüp	F2
k	-0.25
X	6445274.3175
Y	677732.5581
	MAST
tüüp	XL-4AV
gb	3.3
zg	-300

km	130
km	36+455
	-
	VUNDAMENT
tüüp	F2
k	-0.25
X	6445222.1477
Y	677766.0590
	MAST
tüüp	XL-4AV
gb	3.3
zg	+300

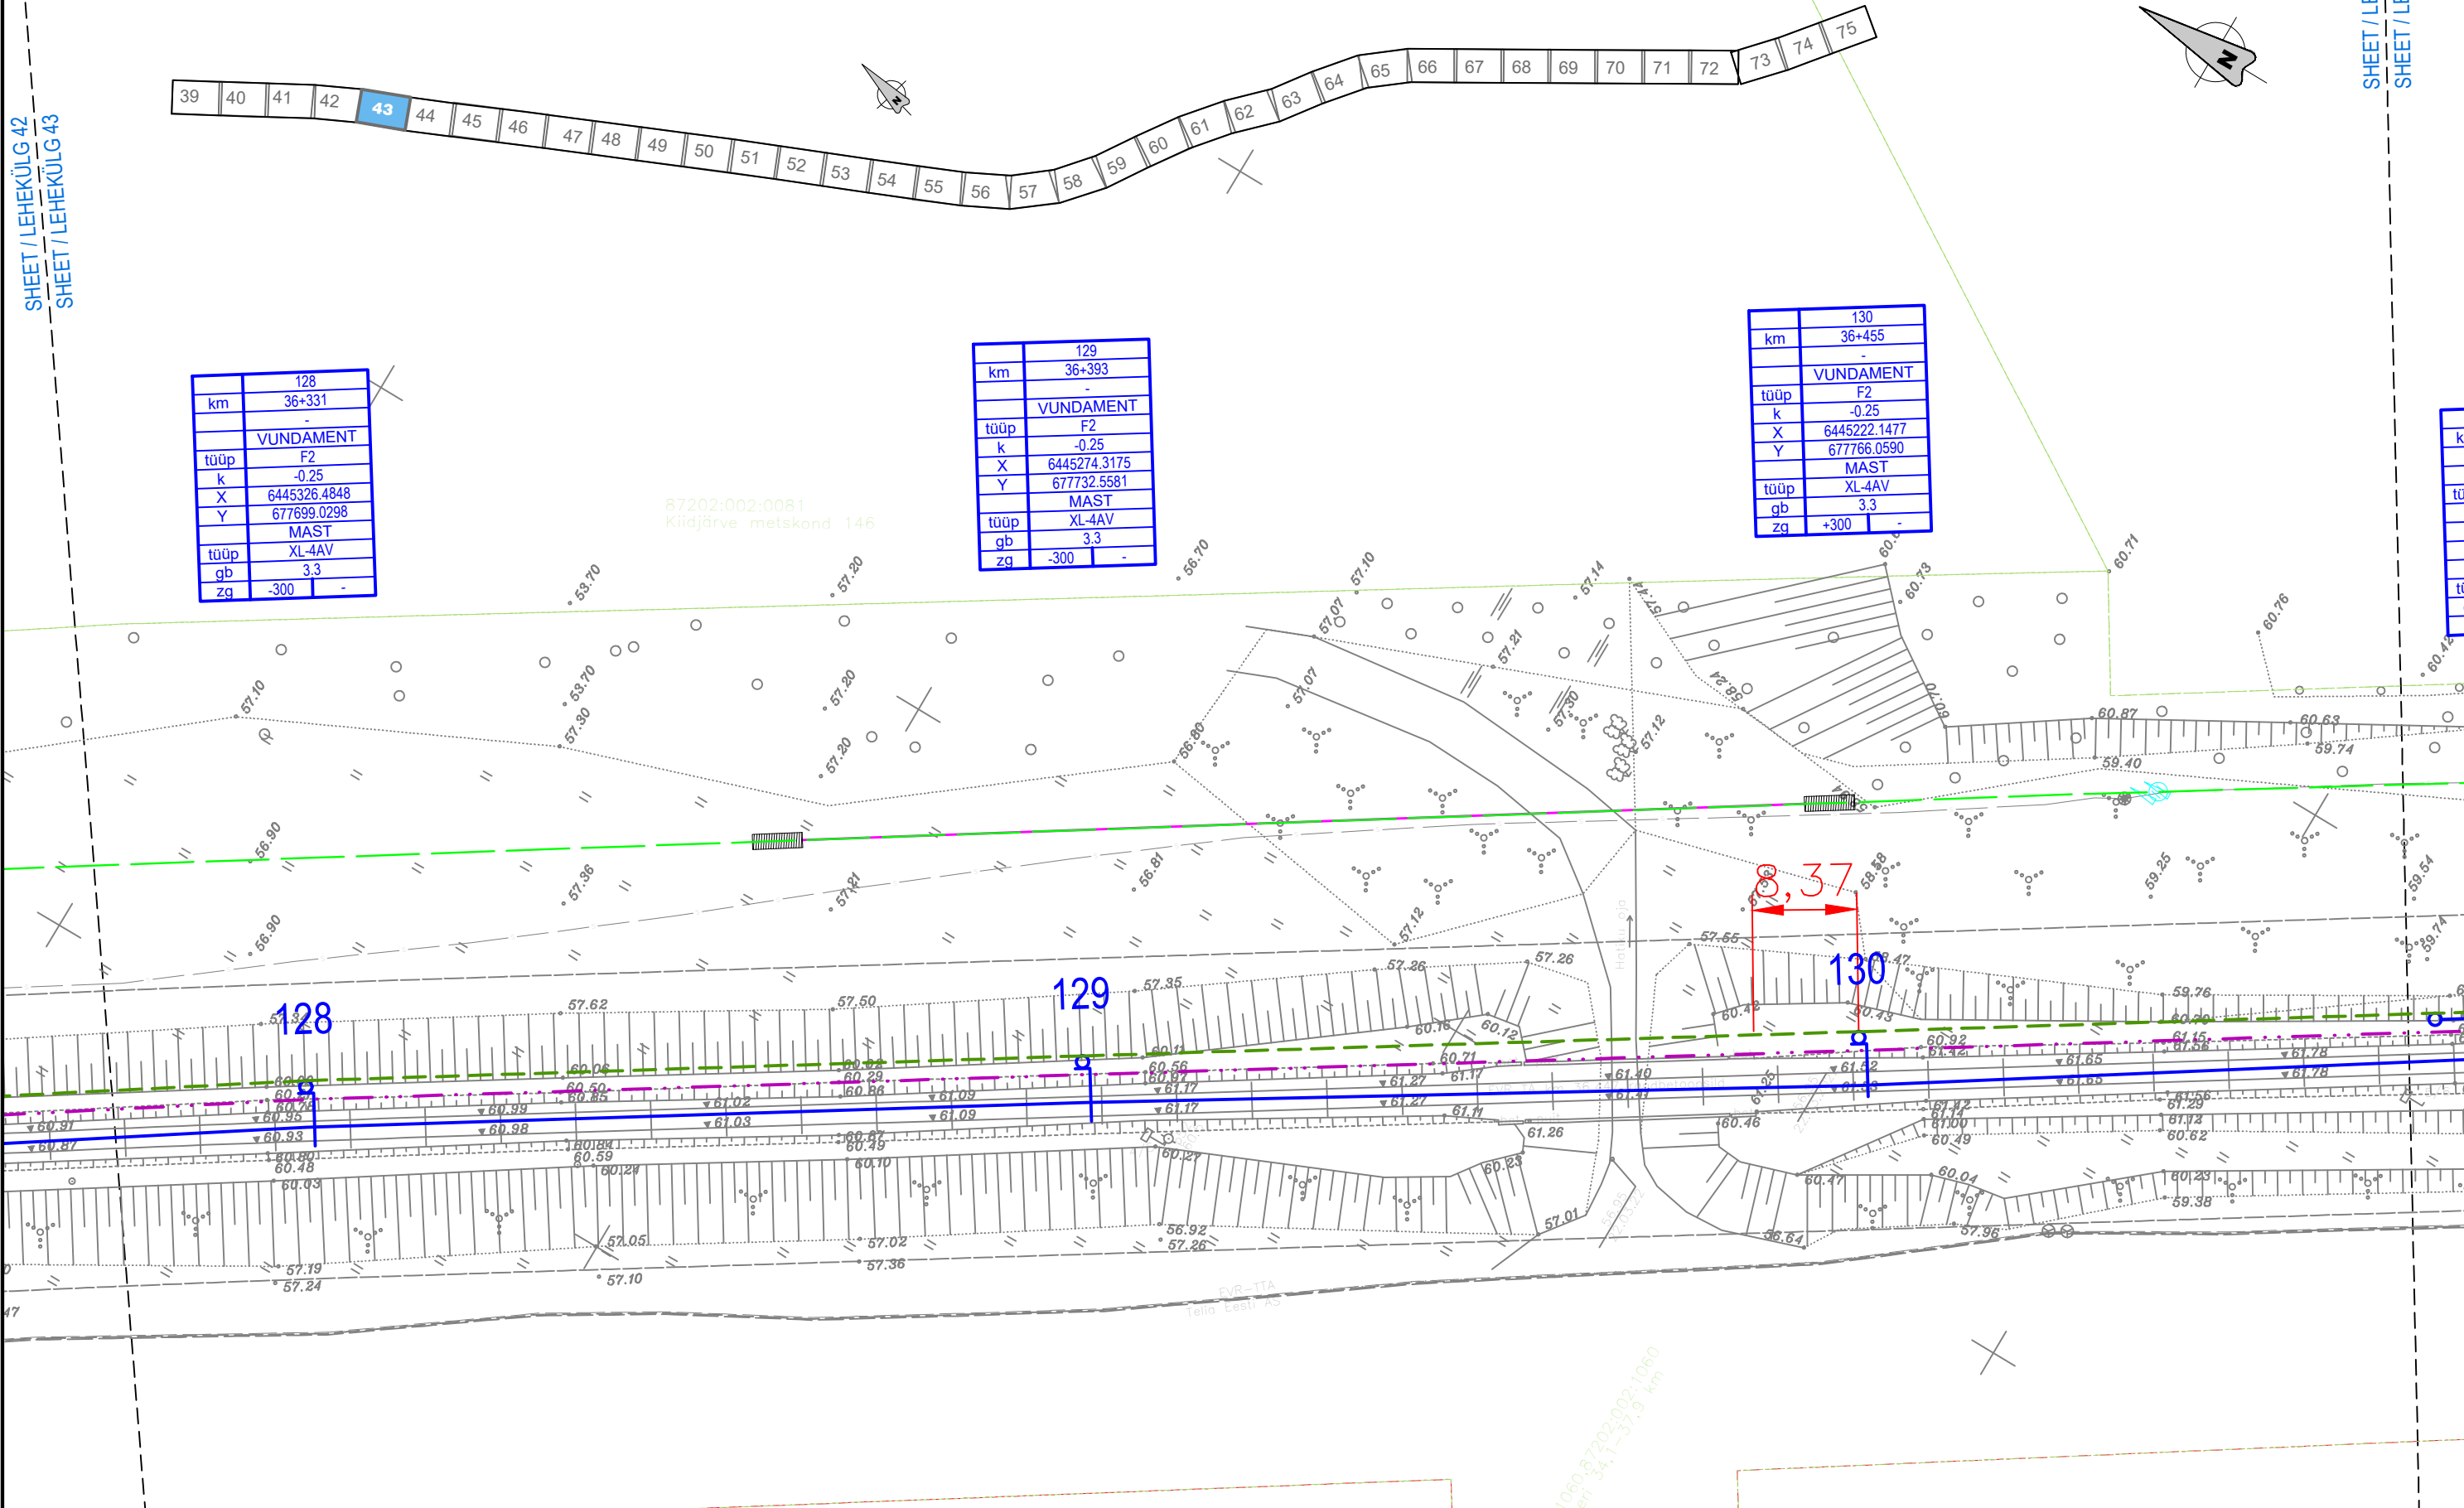


TELLIJA	PROJEKTEERIJAL	PROJEKTI NIMI	JOONISE NIMI	Möödkava 1:500	Projekteeris JMJ	Joonised koos ISV	Kontrollis RJV	Koostöölajast AGR	43	75	Ver.	Kuupäev	Kommentaar	Projekt	Kontroll	Koostöö
 EESTI RAUDTEE		EESTI RAUDTEE INFRASTRUKTUURI ELEKTRIFITSEERIMINE	TARTU - KOIDULA - PIUSA KONTAKTÕHULIINI ASENDIPLAAN VASTSE-KUUSTE - PÕLVA	Algne suurus A3	Kuupäev 2024-09-23	Kuupäev 2024-09-23	Kuupäev 2024-09-23	Kuupäev 2024-09-23	2	2024-09-23	MUUDATUSED	JMJ	RJV	AGR		
				Joonisnumber 5002_EP_AS-4-03_VP-asend	1	2024-07-25	ESIMENE ESITAMINE	JMJ	RJV	AGR						

km	131
km	36+510
	AnS
	VUNDAMENT
tüüp	F2
k	-0.25
X	6445175.8759
Y	677795.7852
	MAST
tüüp	XL-4AV
gb	3.3
zg	-300

km	132
km	36+566
	FP
	VUNDAMENT
tüüp	F2
k	-0.25
X	6445128.7568
Y	677826.0472
	MAST
tüüp	XL-4AV
gb	3.3
zg	+300

km	133
km	36+629
	AnS
	VUNDAMENT
tüüp	F2
k	-0.25
X	6445075.7558
Y	677860.1063
	MAST
tüüp	XL-4AV
gb	3.3
zg	-300

km	
km	
	VU
tüüp	
k	
X	64
Y	6
tüüp	
gb	
zg	+3

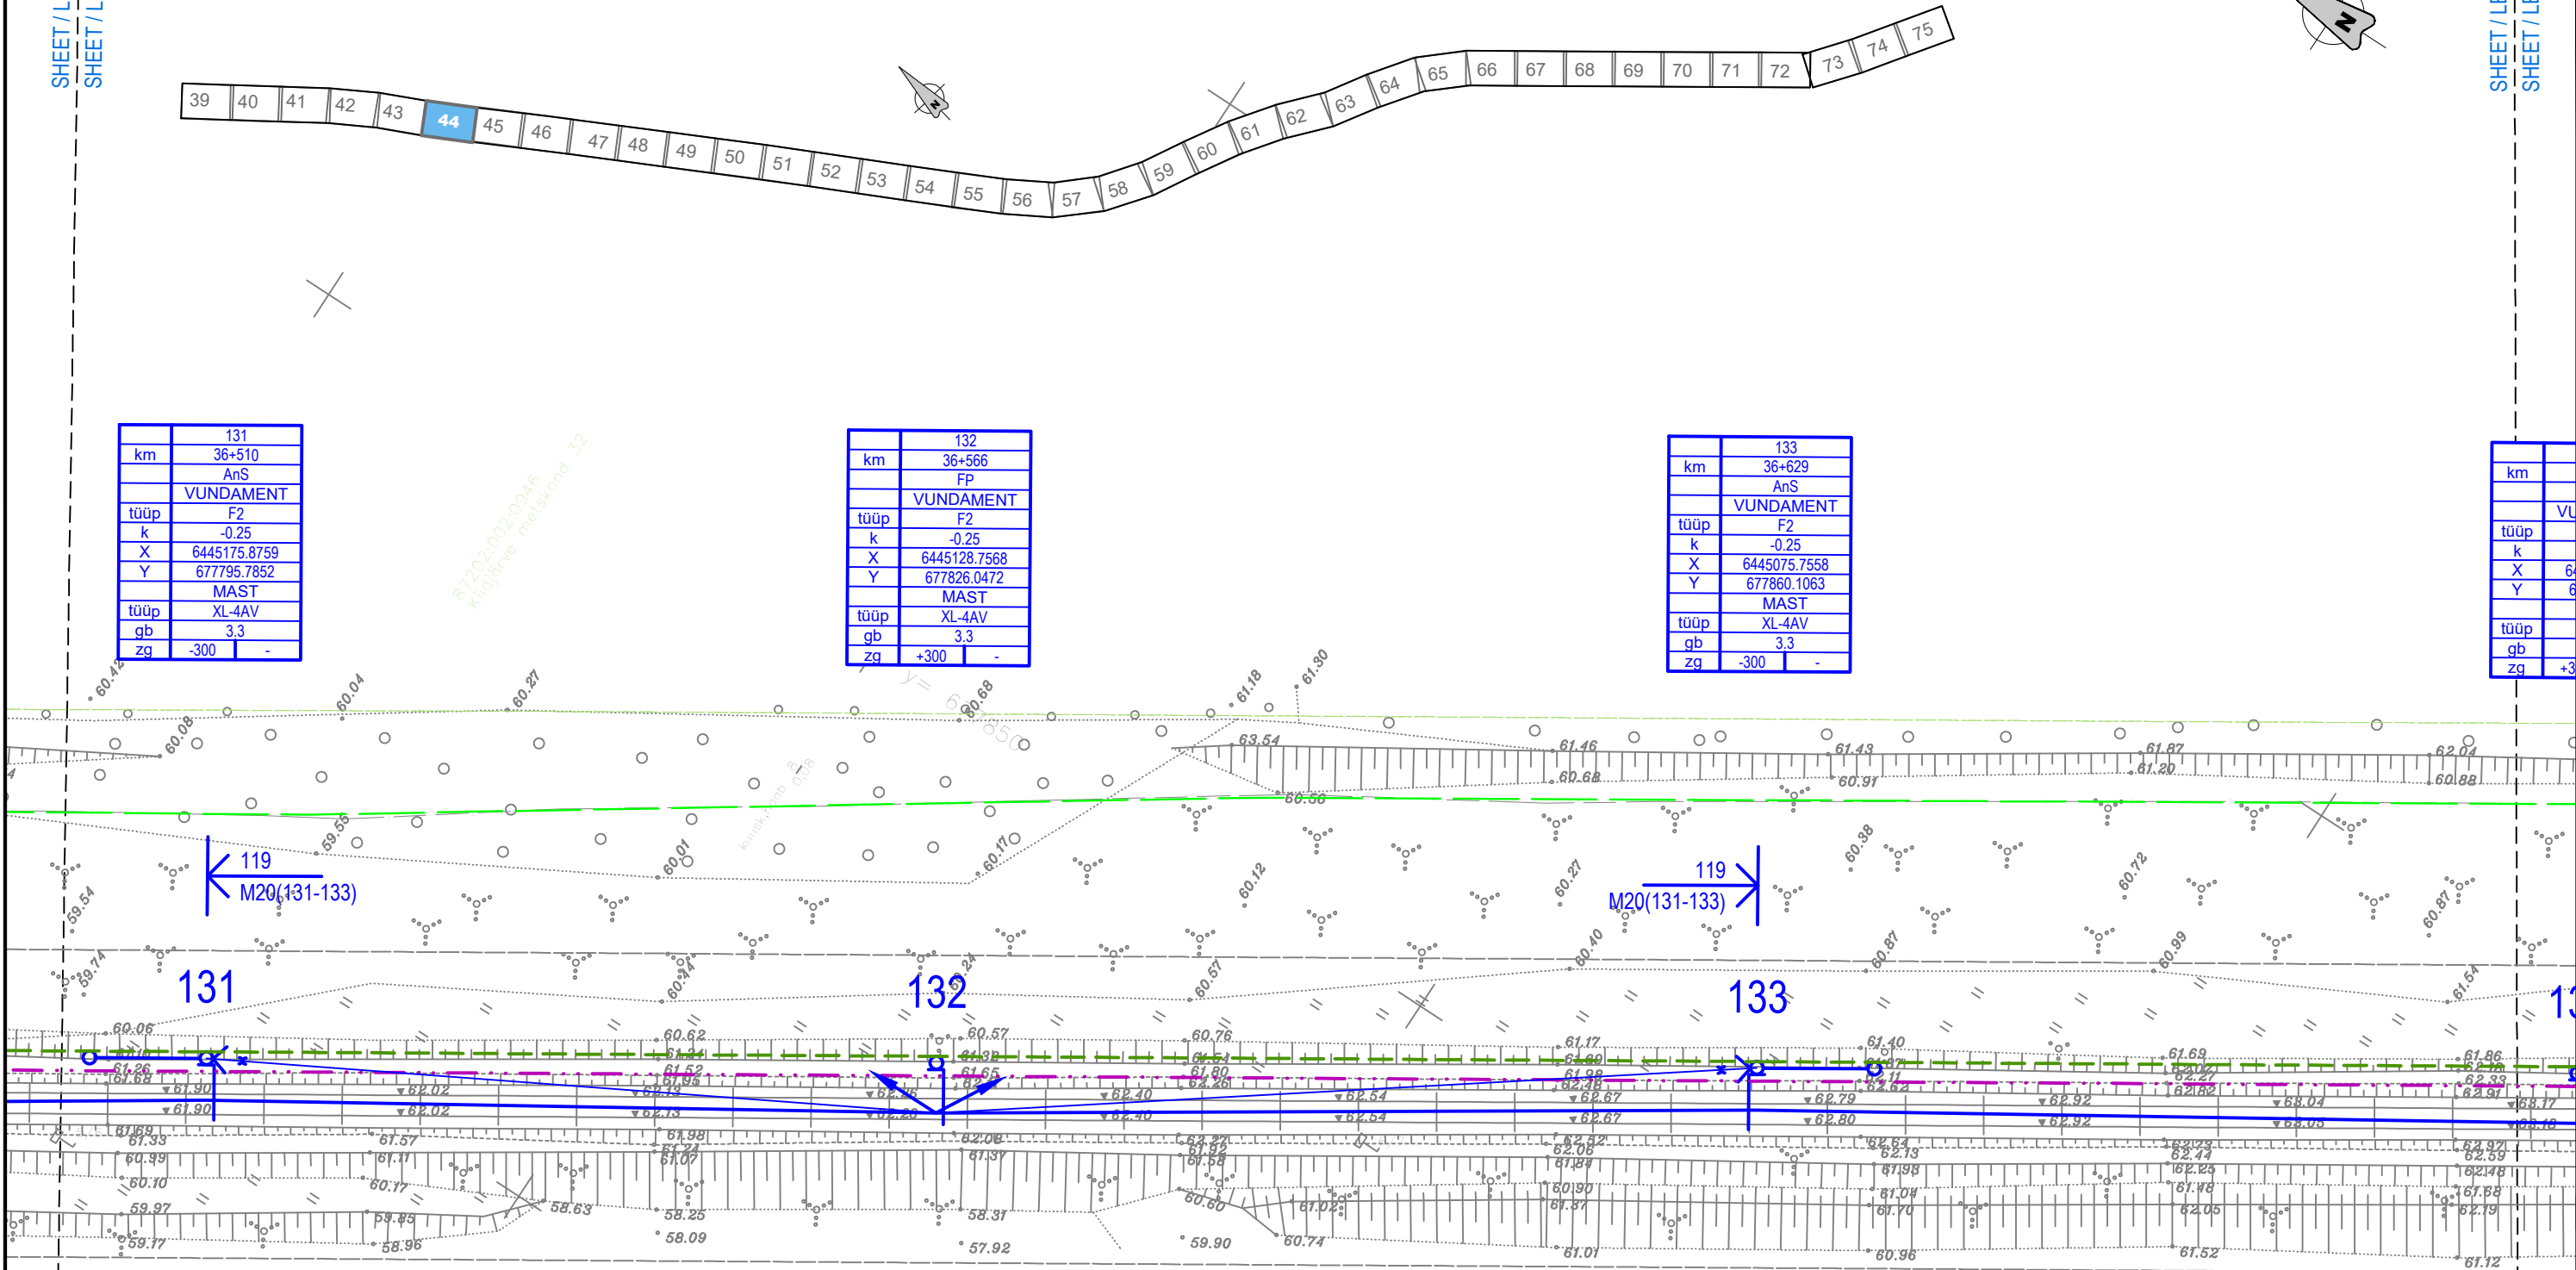

TELLIJAJ



EESTI RAUDTEE

PROJEKTEERIJAJ



PROJEKTI NIMI

EESTI RAUDTEE
INFRASTRUKTUURI
ELEKTRIFITSEERIMINE

JOONISE NIMI

TARTU - KOIDULA - PIUSA
KONTAKTÕHULIINI ASENDIPLAAN
VASTSE-KUUSTE - PÕLVA


Möötkava	1:500	Projekteeris	JMJ	Joonised koos	ISV	Kontrollis	RJV	Koostöölase	AGR	Ver.	Kuupäev	Kommentaar	Projekt	Kont.	Koost.
Algne suurus	A3	Kuupäev	2024-09-23	Kuupäev	2024-09-23	Kuupäev	2024-09-23	Kuupäev	2024-09-23	Ver.	Kuupäev	Kommentaar	Projekt	Kont.	Koost.
Joonisnumber	5002_EP_AS-4-03_VP-asend	Lehekülg	44	75	Ver.	Kuupäev	Kommentaar	Projekt	Kont.	Koost.					


km	134
	36+692
	-
	VUNDAMENT
tüüp	F2
k	-0.25
X	6445022.7481
Y	677894.1530
	MAST
tüüp	XL-4AV
gb	3.3
zg	+300
	-

km	135
	36+755
	-
	VUNDAMENT
tüüp	F2
k	-0.25
X	6444969.7306
Y	677928.1845
	MAST
tüüp	XL-4AV
gb	3.3
zg	-300
	-


km	136
	36+811
	-
	VUNDAMENT
tüüp	F2
k	-0.25
X	6444922.6056
Y	677958.4384
	MAST
tüüp	XL-4AV
gb	3.3
zg	+300
	-

km	137
	36+874
	-
	VUNDAMENT
tüüp	F2
k	-0.25
X	6444869.586
Y	677992.465
	MAST
tüüp	XL-4AV
gb	3.3
zg	-300
	-

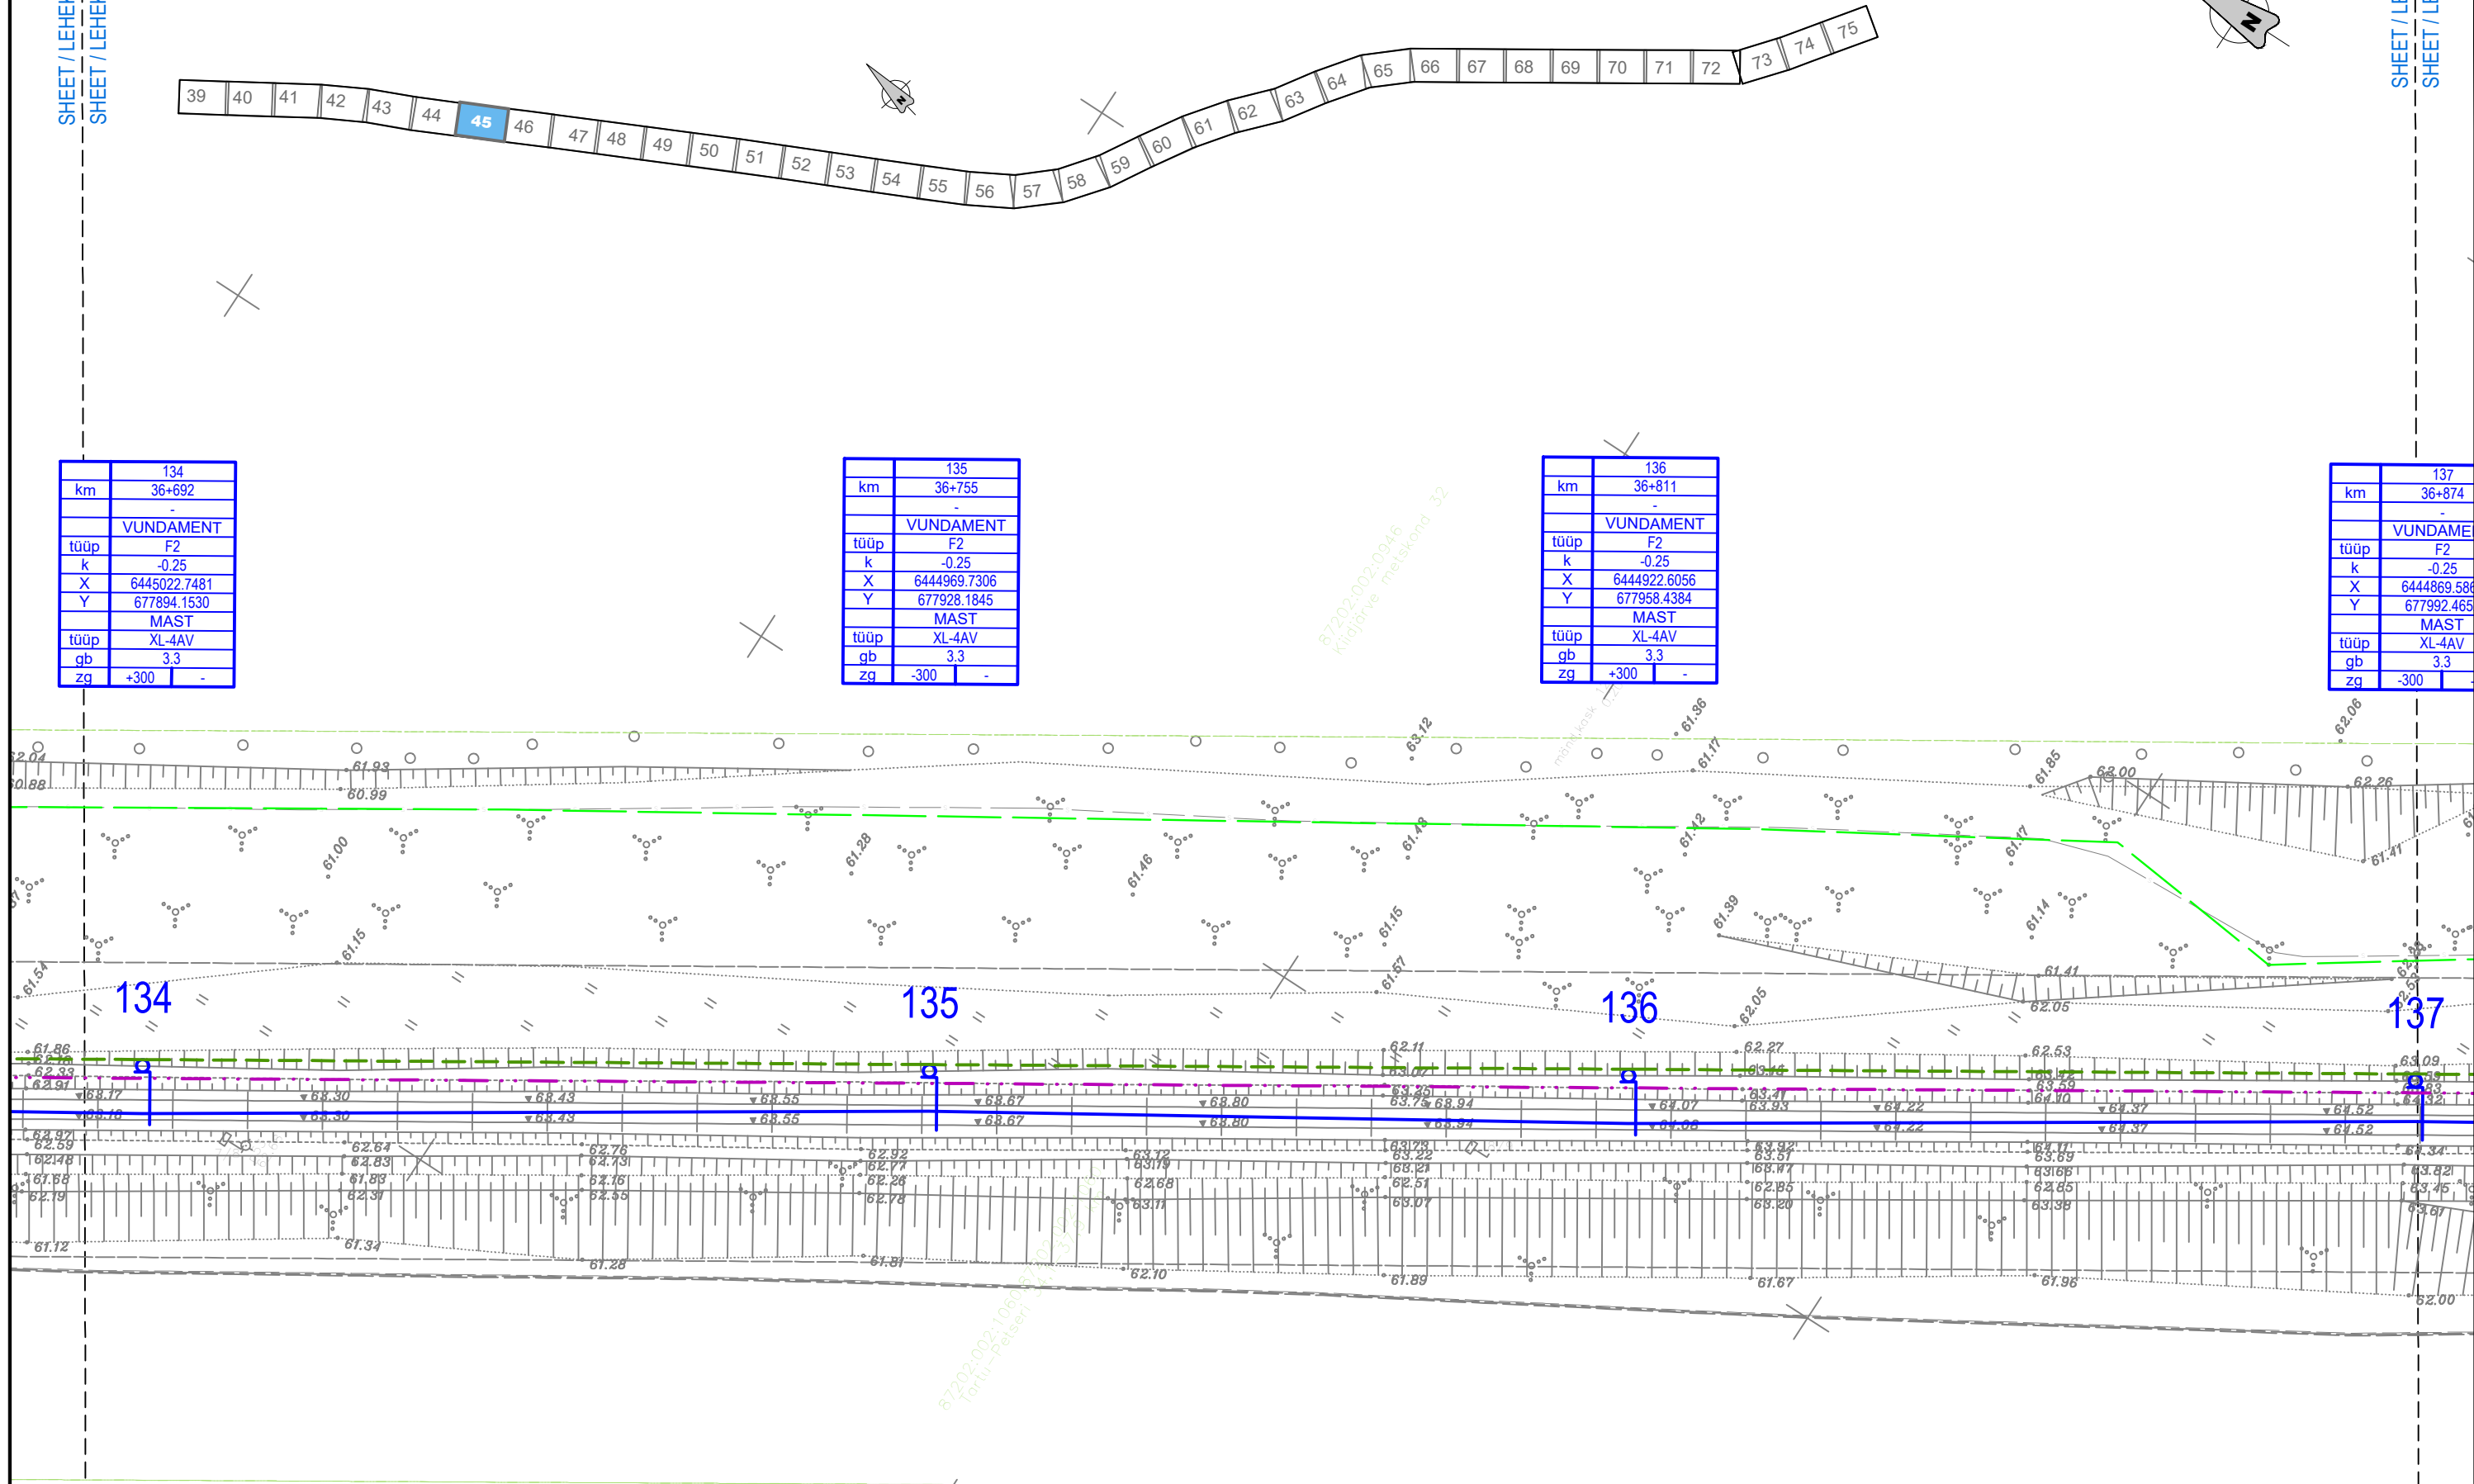

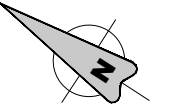

	140	
km	37+056	
	-	
	VUNDAMENT	
tüüp	F2	
k	-0.25	
X	6444716.4327	
Y	678090.7903	
	MAST	
tüüp	XL-4AV	
gb	3.3	
zq	+300	-

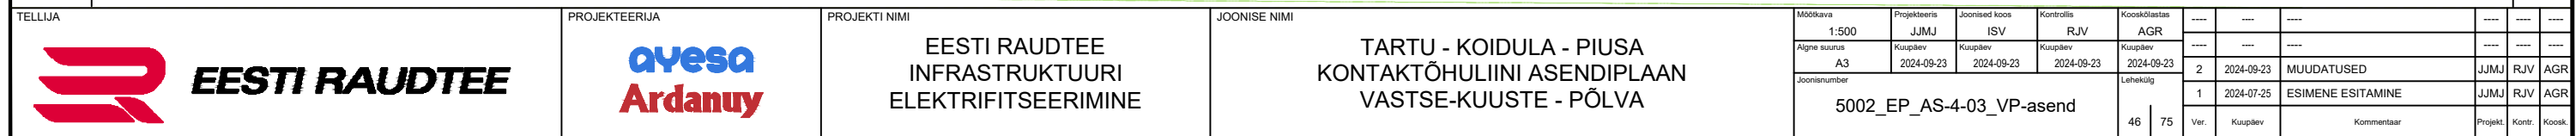


140
37+056
-
VUNDAMENT
F2
-0.25
6444716.4327
678090.7903
MAST
XL-4AV
3.3
-300
-

141
km 37+119
AnS+AnC
VUNDAMENT
tüüp F2
k -0.25
X 6444663.4224
Y 678124.8346
MAST
tüüp XL-4AV
gb 3.3
zq -300
-

142
km 37+169
IPO
VUNDAMENT
tüüp F3
k -0.25
X 6444621.3511
Y 678151.8515
MAST
tüüp XCL-5AV
gb 3.3
zq +300
+200

143
km 37+225
IPO
VUNDAMENT
tüüp F3
k -0.25
X 6444574.2288
Y 678182.1103
MAST
tüüp XCL-5AV
gb 3.3
zq -300
-200

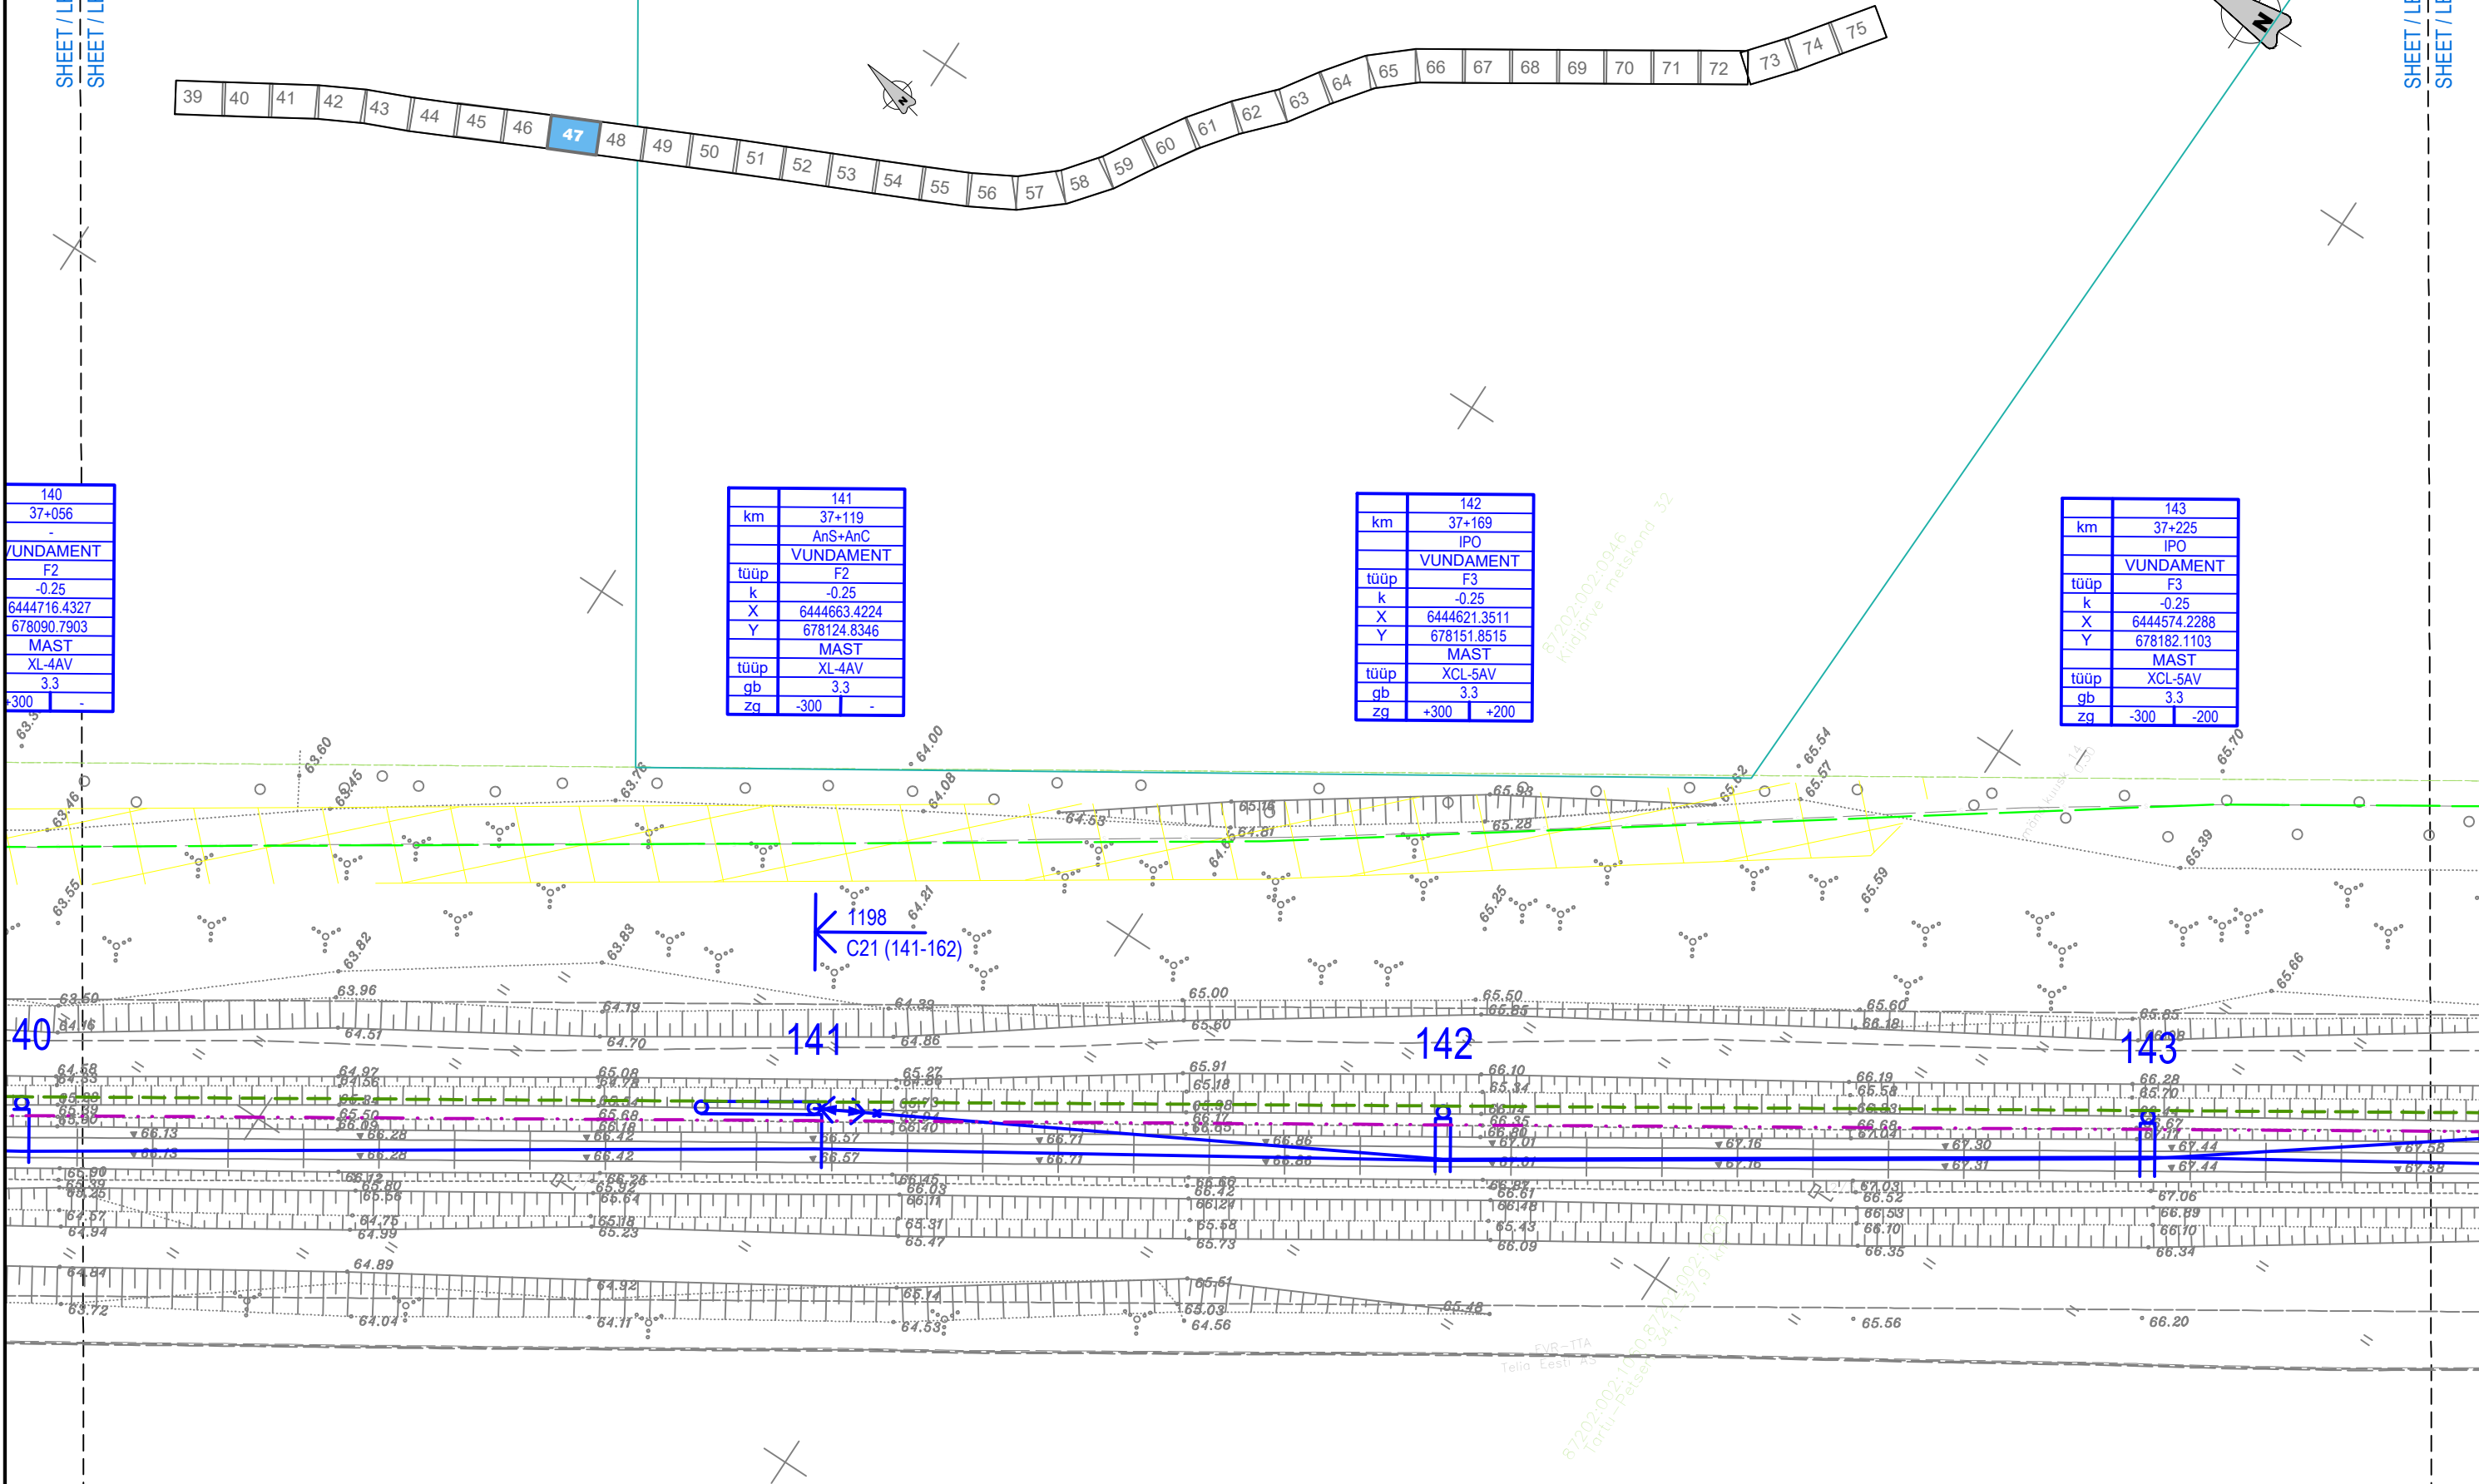

TELLIJA



EESTI RAUDTEE

PROJEKTEERIJ




PROJEKTI NIMI

EESTI RAUDTEE
INFRASTRUKTUURI
ELEKTRIFITSEERIMINE

JOONISE NIMI

TARTU - KOIDULA - PIUSA
KONTAKTÕHULIINI ASENDIPLAAN
VASTSE-KUUSTE - PÕLVA


Mõõkava	1:500	Projekteeris	JMJ	Joonised koos	ISV	Kontrollis	RJV	Koostöölase	AGR	Ver.	Kuupäev	Kommentaar	Projekt	Kontroll	Koostöö
Algne suurus	A3	Kuupäev	2024-09-23	Kuupäev	2024-09-23	Kuupäev	2024-09-23	Kuupäev	2024-09-23	Ver.	Kuupäev	Kommentaar	Projekt	Kontroll	Koostöö
Joonisnumber	5002_EP_AS-4-03_VP-asend	Lehekülg	47	75	Ver.	Kuupäev	Kommentaar	Projekt	Kontroll	Koostöö					

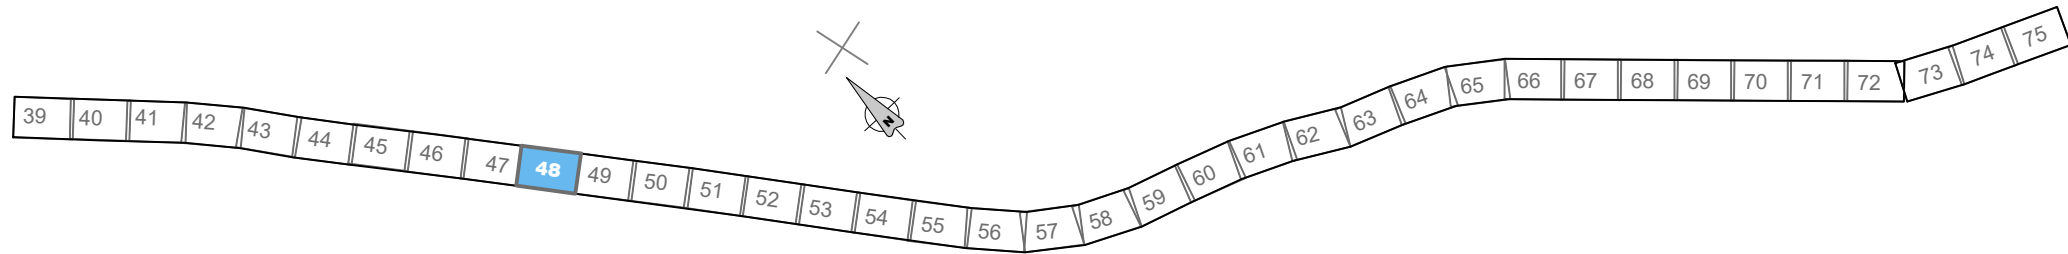


km	144
km	37+275
	AnS+AnC
	VUNDAMENT
tüüp	F2
k	-0.25
X	6444532.1570
Y	678209.1282
	MAST
tüüp	XL-4AV
gb	3.3
zg	+300

km	145
km	37+338
	AnS
	VUNDAMENT
tüüp	F2
k	-0.25
X	6444479.1439
Y	678243.1692
	MAST
tüüp	XL-4AV
gb	3.3
zg	-300

km	146
km	37+401
	AnS
	VUNDAMENT
tüüp	F2
k	-0.25
X	6444426.1270
Y	678277.2018
	MAST
tüüp	XL-4AV
gb	3.3
zg	+300

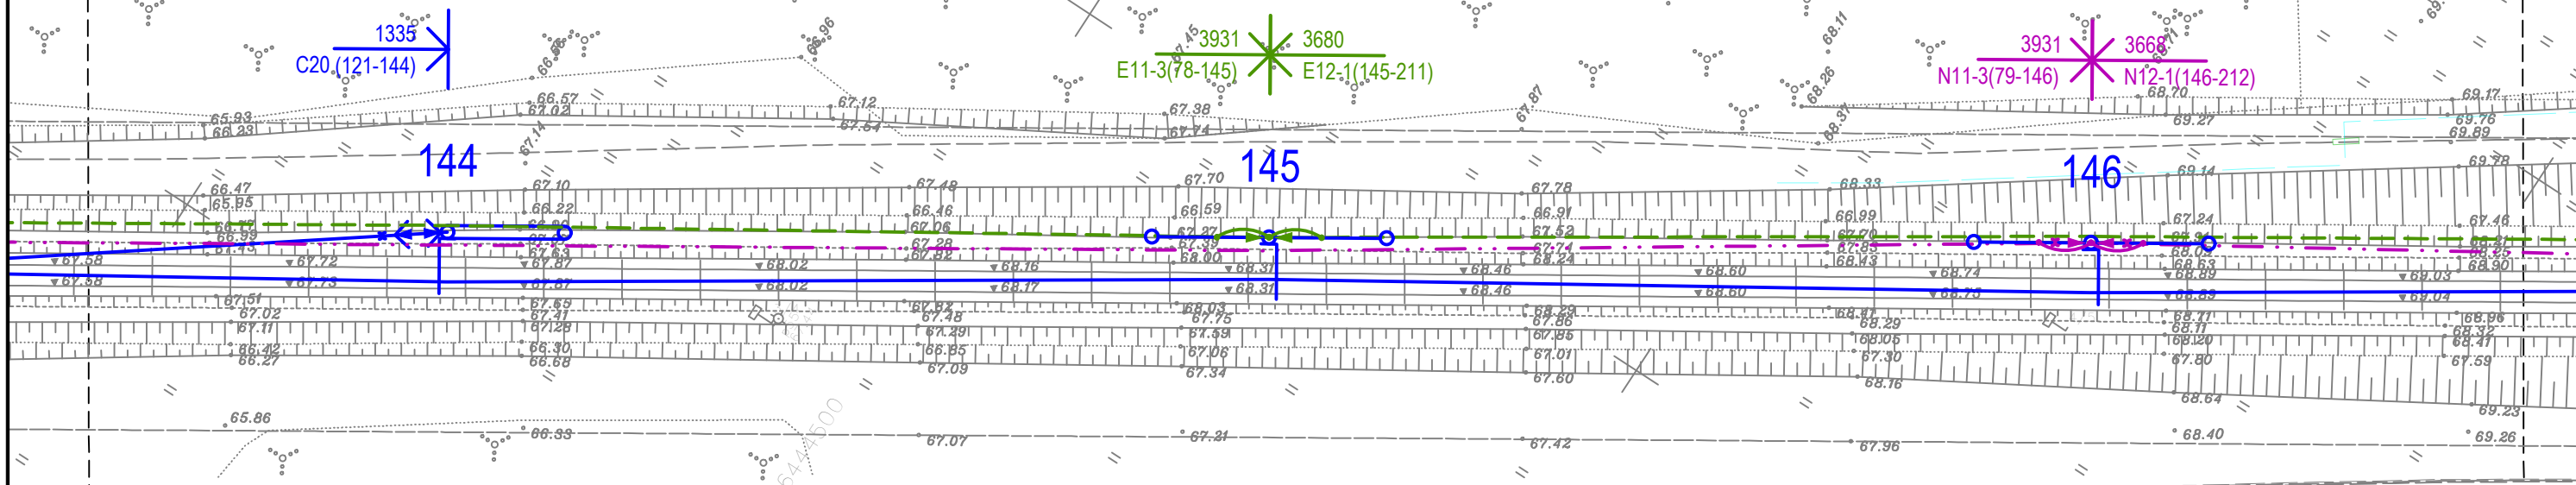


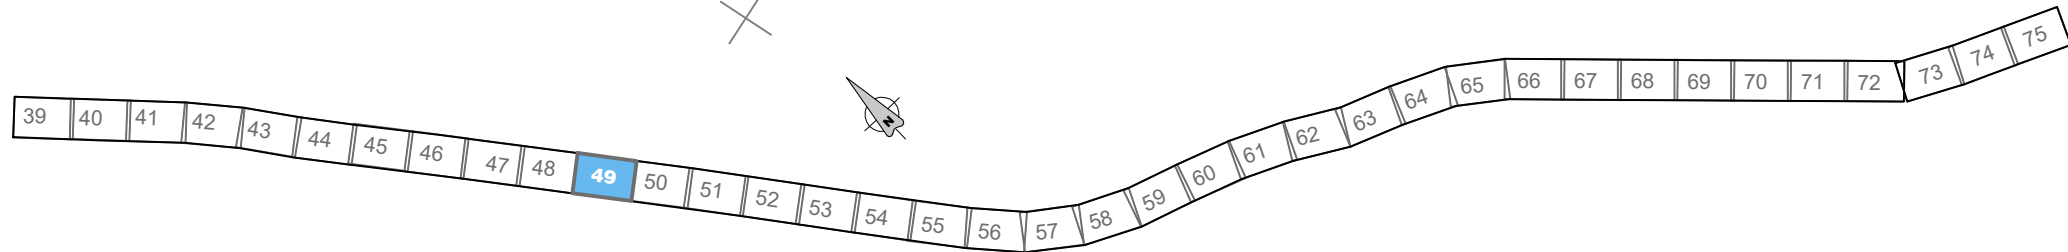

	147
km	37+464
	-
	VUNDAMENT
tüüp	F2
k	-0.25
X	6444373.1125
Y	678311.2379
	MAST
tüüp	XL-4AV
gb	3.3
zg	-300

	148
km	37+520
	-
	VUNDAMENT
tüüp	F2
k	-0.25
X	6444325.9944
Y	678341.4988
	MAST
tüüp	XL-4AV
gb	3.3
zg	+300

	149
km	37+583
	-
	VUNDAMENT
tüüp	F2
k	-0.25
X	6444272.9860
Y	678375.5426
	MAST
tüüp	XL-4AV
gb	3.3
zg	-300

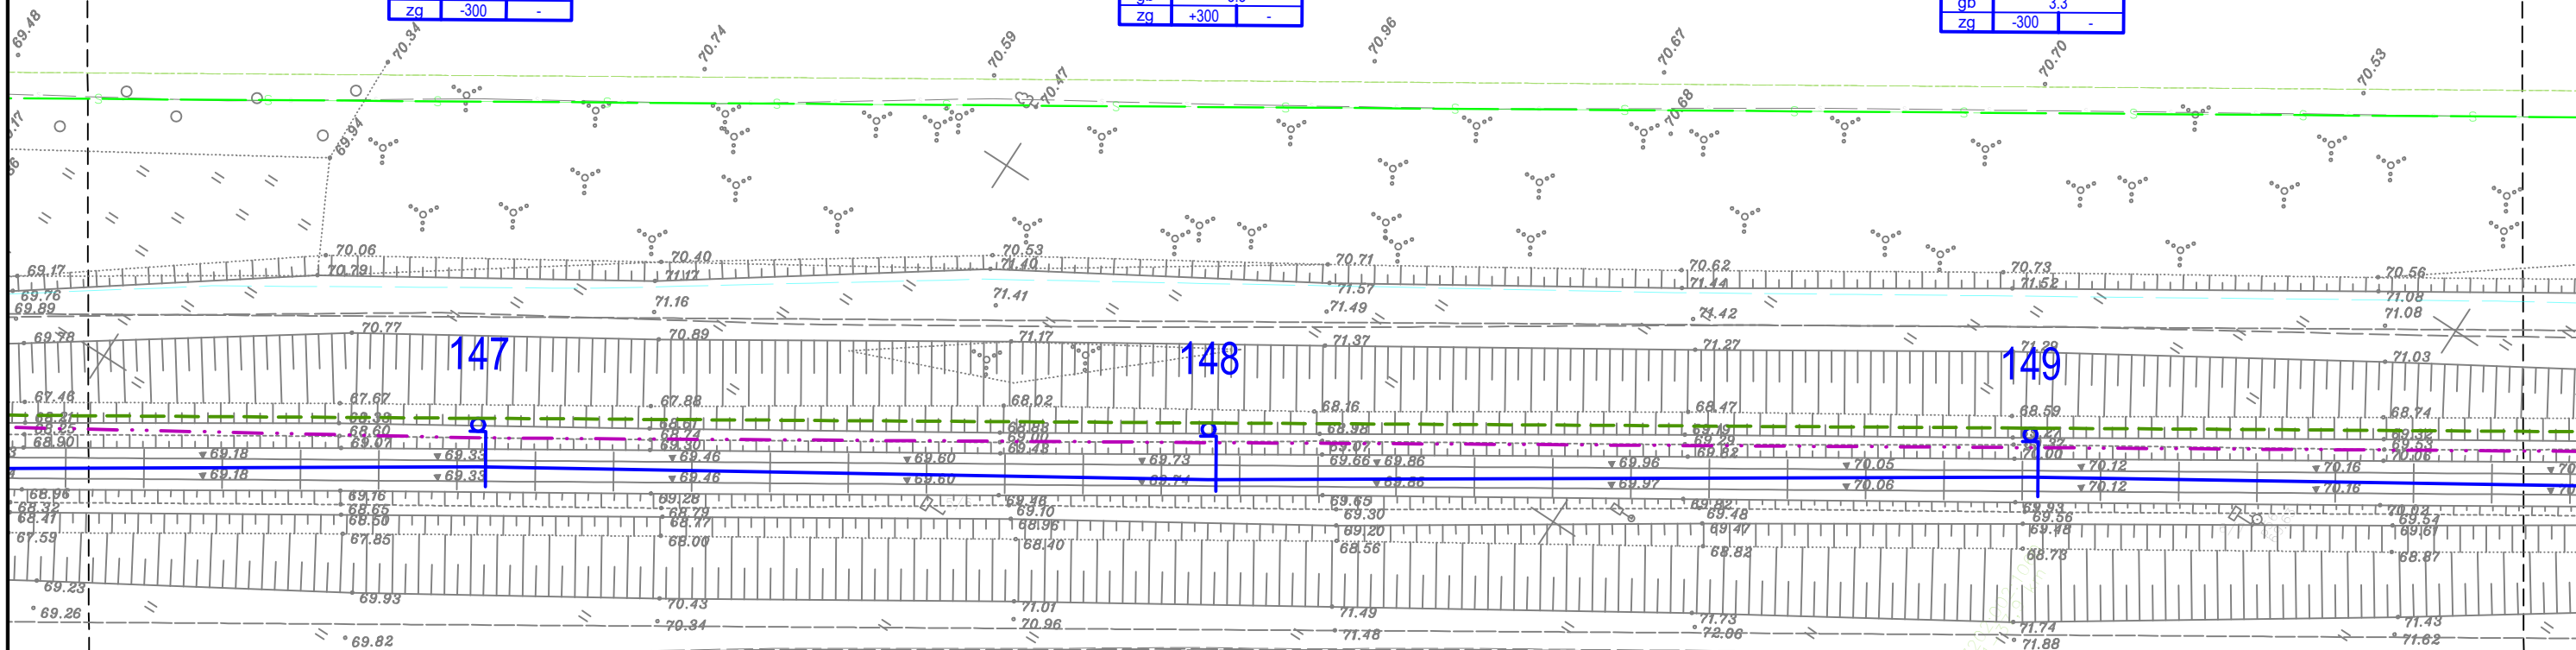

TELLIJA



EESTI RAUDTEE

PROJEKTEERIJAJ



PROJEKTI NIMI


EESTI RAUDTEE
INFRASTRUKTUURI
ELEKTRIFITSEERIMINE

JOONISE NIMI

TARTU - KOIDULA - PIUSA
KONTAKTÕHULIINI ASENDIPLAAN
VASTSE-KUUSTE - PÕLVA

Mõõkava	1:500	Projekteeris	JMJ	Joonised koos	ISV	Kontrollis	RJV	Koostöölajast	AGR	Ver.	Kuupäev	Kommentaar	Projekt	Kont.	Koost.
Algne suurus	A3	Kuupäev	2024-09-23	Kuupäev	2024-09-23	Kuupäev	2024-09-23	Kuupäev	2024-09-23	2	2024-09-23	MUUDATUSED	JMJ	RJV	AGR
Joonisnumber	5002_EP_AS-4-03_VP-asend	Lehekülg	49	75	1	2024-07-25	ESIMENE ESITAMINE	JMJ	RJV	AGR					

	152	
km	37+765	
	AnS	
	VUNDAMENT	
tüüp	F2	
k	-0.25	
X	6444119.8517	
Y	678473.9030	
	MAST	
tüüp	XL-4AV	
gb	3.3	
zg	+300	-

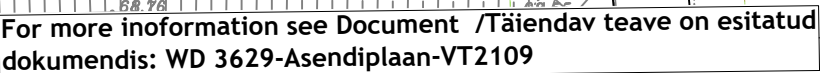

	153	
km	37+821	
	-	
	VUNDAMENT	
tüüp	F4	
k	-0.25	
X	6444072.7321	
Y	678504.1644	
	MAST	
tüüp	XL-7AV	
gb	3.3	
zg	-300	-


	154	
km	37+871	
	-	
	VUNDAMENT	
tüüp	F4	
k	-0.25	
X	6444030.6594	
Y	678531.1763	
	MAST	
tüüp	XL-7AV	
gb	3.3	
za	+300	-

	155
km	37+916
	-
	VUNDAMENT
tüüp	F2
k	-0.25
X	6443992.7980
Y	678555.4963
	MAST
tüüp	XL-4AV
gb	3.3
za	-300 -

	156
km	37+972
	-
	VUNDAMENT
tüüp	F2
k	-0.25
X	6443945.6818
Y	678585.7683
	MAST
tüüp	XL-4AV
gb	3.3
za	+300 -

SHEET / LEHEKÜLG 51
SHEET / LEHEKÜLG 52


SHEET / LEHEKÜLG 52
SHEET / LEHEKÜLG 53

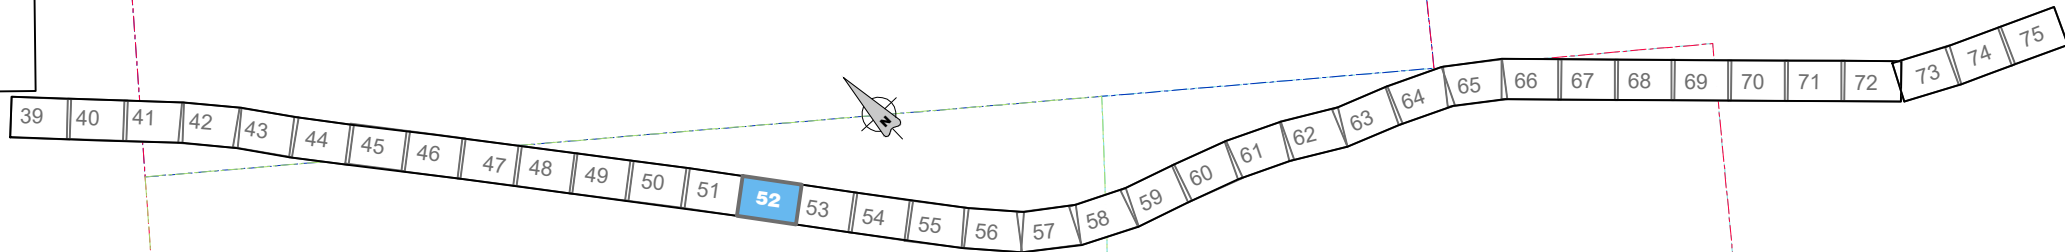

km	157
	38+035
	VUNDAMENT
tüüp	F2
k	-0.25
X	6443892.6669
Y	678619.8013
	MAST
tüüp	XL-4AV
gb	3.3
zq	-300

km	158
	38+098
	VUNDAMENT
tüüp	F2
k	-0.25
X	6443839.6499
Y	678653.8362
	MAST
tüüp	XL-4AV
gb	3.3
zq	+300

km	159
	38+161
	AnS+AnC
	VUNDAMENT
tüüp	F2
k	-0.25
X	6443786.6445
Y	678687.8839
	MAST
tüüp	XL-4AV
gb	3.3
zq	-300

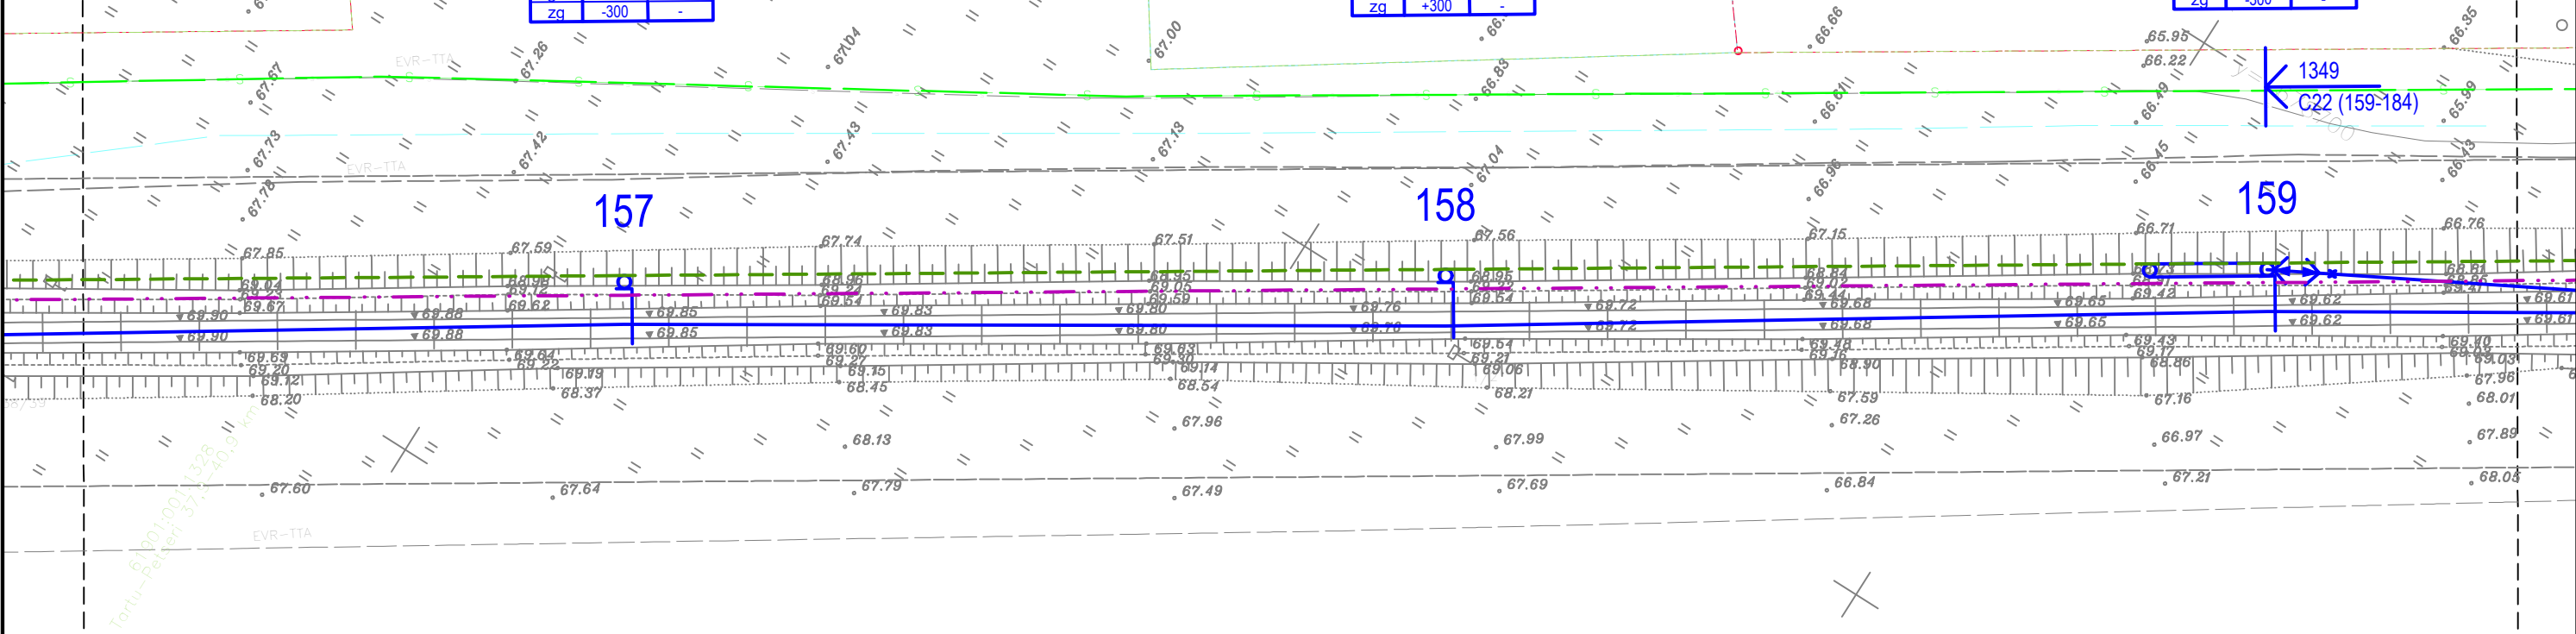

TELLIJA



EESTI RAUDTEE

PROJEKTEERIJAJ



PROJEKTI NIMI

EESTI RAUDTEE
INFRASTRUKTUURI
ELEKTRIFITSEERIMINE

JOONISE NIMI

TARTU - KOIDULA - PIUSA
KONTAKTÕHULIINI ASENDIPLAAN
VASTSE-KUUSTE - PÕLVA

Mõõtkava

1:500

Projekteeris

JMJ

Joonised koos

ISV

Kontrollis

RJV

Koostöölajas

AGR

Algne suurus

A3

Kuupäev

2024-09-23

Kuupäev

2024-09-23

Kuupäev

2024-09-23

Joonisnumber

5002_EP_AS-4-03_VP-asend

Lehekülg

52

75

Ver.


Kuupäev

Kommentaar


Projekt

Kont.

Koost.

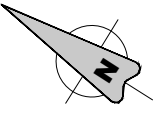

	km	
tüüp	k	
X	Y	
tüüp	gb	
	zg	

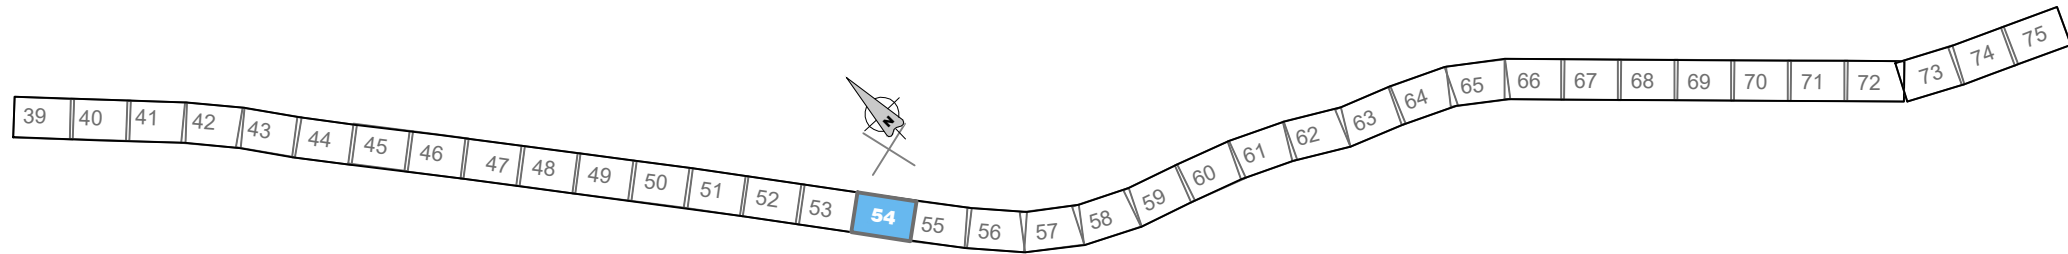


km	163
km	38+373
	-
	VUNDAMENT
tüüp	F2
k	-0.25
X	6443608.3145
Y	678802.5197
	MAST
tüüp	XL-4AV
gb	3.3
zg	-300
	-

038+399 KP

km	164
km	38+436
	-
	VUNDAMENT
tüüp	F2
k	-0.25
X	6443555.3251
Y	678836.5949
	MAST
tüüp	XL-4AV
gb	3.3
zg	+300
	-

km	165
km	38+499
	-
	VUNDAMENT
tüüp	F2
k	-0.25
X	6443502.3233
Y	678870.6550
	MAST
tüüp	XL-4AV
gb	3.3
zg	-300
	-

km	
tüüp	
k	
X	
Y	
tüüp	
gb	
zg	

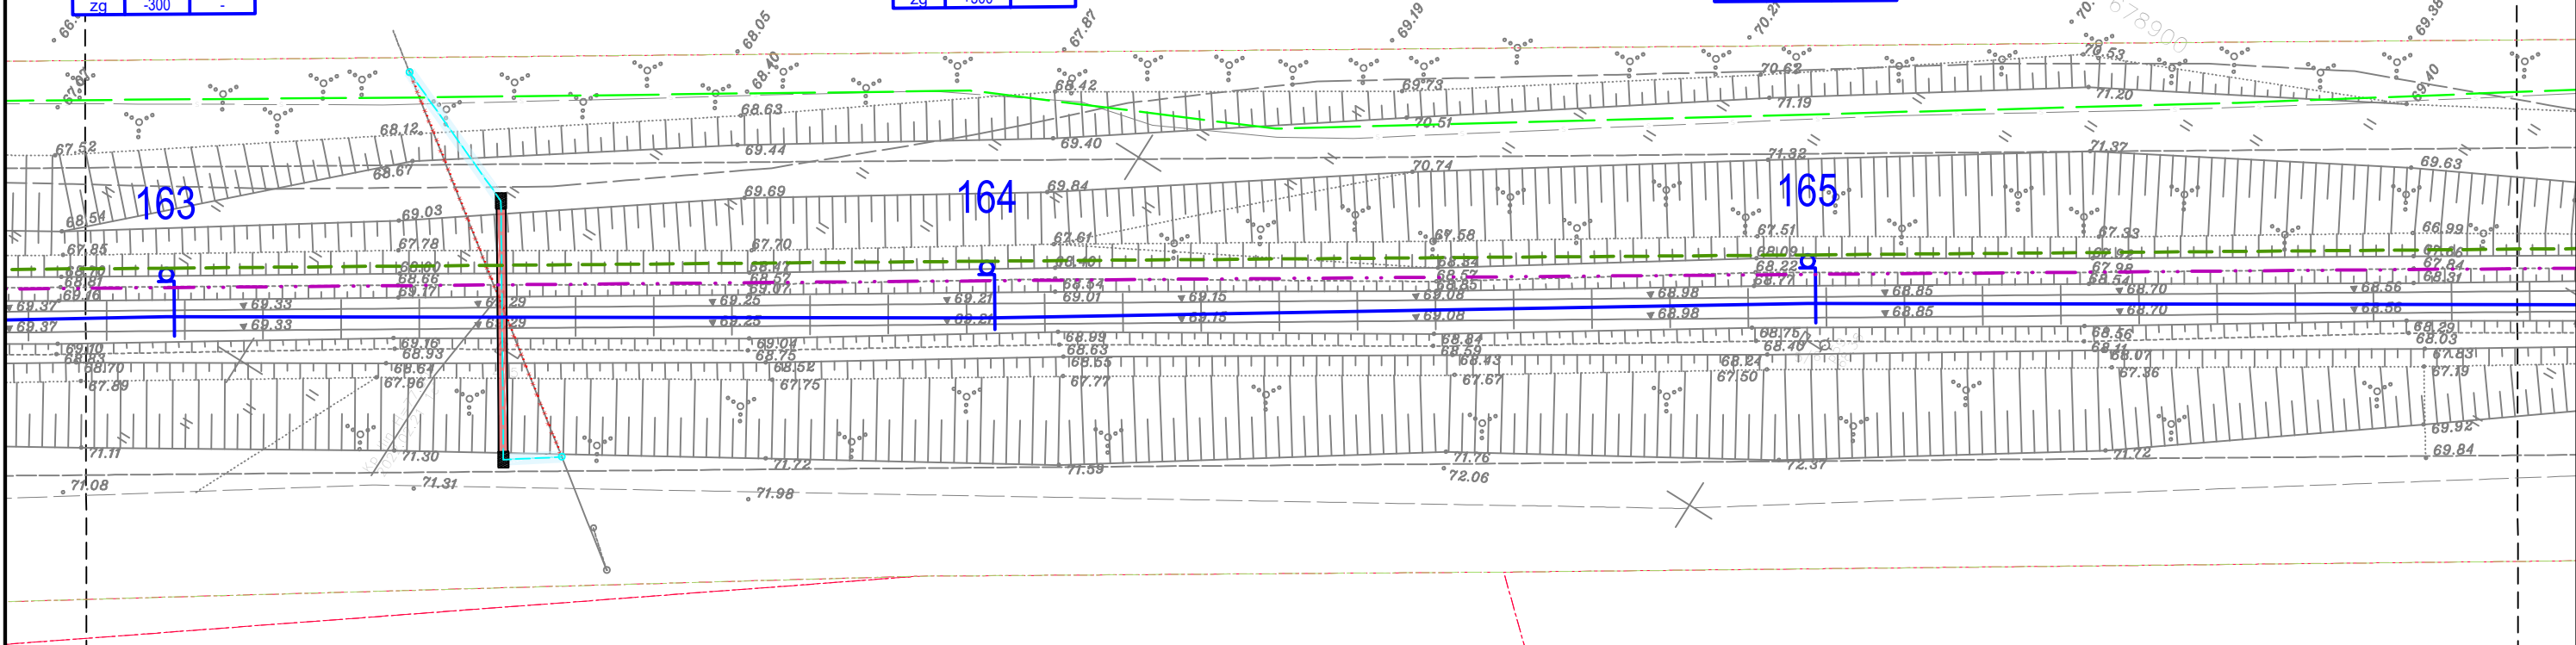

TELLIJA



EESTI RAUDTEE

PROJEKTEERIJAJ




PROJEKTI NIMI

EESTI RAUDTEE
INFRASTRUKTUURI
ELEKTRIFITSEERIMINE

JOONISE NIMI

TARTU - KOIDULA - PIUSA
KONTAKTÕHULIINI ASENDIPLAAN
VASTSE-KUUSTE - PÕLVA

Mõõtkava	1:500	Projekteeris	JMJ	Joonised koos	ISV	Kontrollis	RJV	Koostöölase	AGR	Ver.	Kuupäev	Kommentaar	Projekt	Kont.	Koost.
Algne suurus	A3	Kuupäev	2024-09-23	Kuupäev	2024-09-23	Kuupäev	2024-09-23	Kuupäev	2024-09-23	2	2024-09-23	MUUDATUSED	JMJ	RJV	AGR
Joonisnumber	5002_EP_AS-4-03_VP-asend	Lehekülg	1	2024-07-25	ESIMENE ESITAMINE	JMJ	RJV	AGR		54	75				

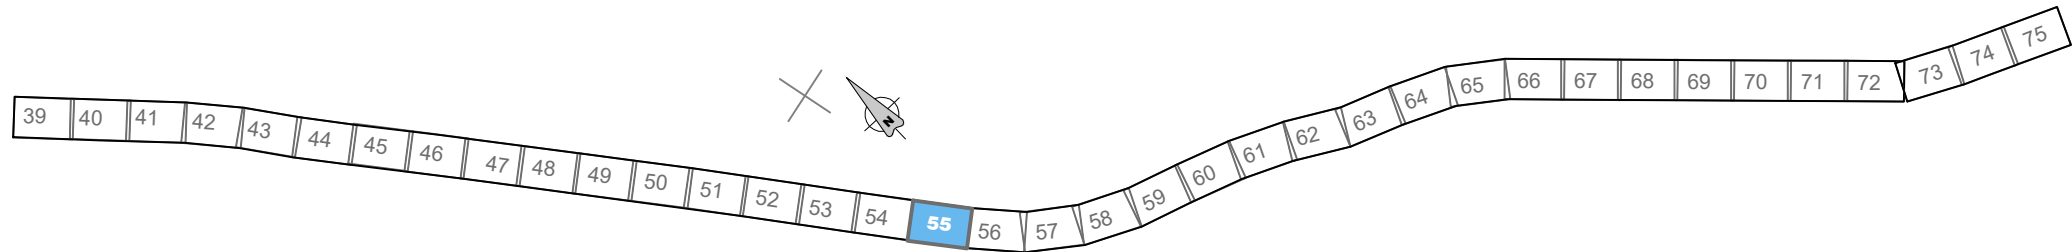



	166
km	38+562
	-
	VUNDAMENT
tüüp	F2
k	-0.25
X	6443449.3270
Y	678904.7172
	MAST
tüüp	XL-4AV
gb	3.3
zg	+300
	-

	167
km	38+618
	-
	VUNDAMENT
tüüp	F2
k	-0.25
X	6443402.2206
Y	678935.0017
	MAST
tüüp	XL-4AV
gb	3.3
zg	-300
	-

	168
km	38+674
	-
	VUNDAMENT
tüüp	F2
k	-0.25
X	6443355.1102
Y	678965.2800
	MAST
tüüp	XL-4AV
gb	3.3
zg	+100
	-

	169
km	38+724
	-
	VUNDAMENT
tüüp	F2
k	-0.25
X	6443313.0858
Y	678992.3453
	MAST
tüüp	XL-4AV
gb	3.3
zg	+300
	-

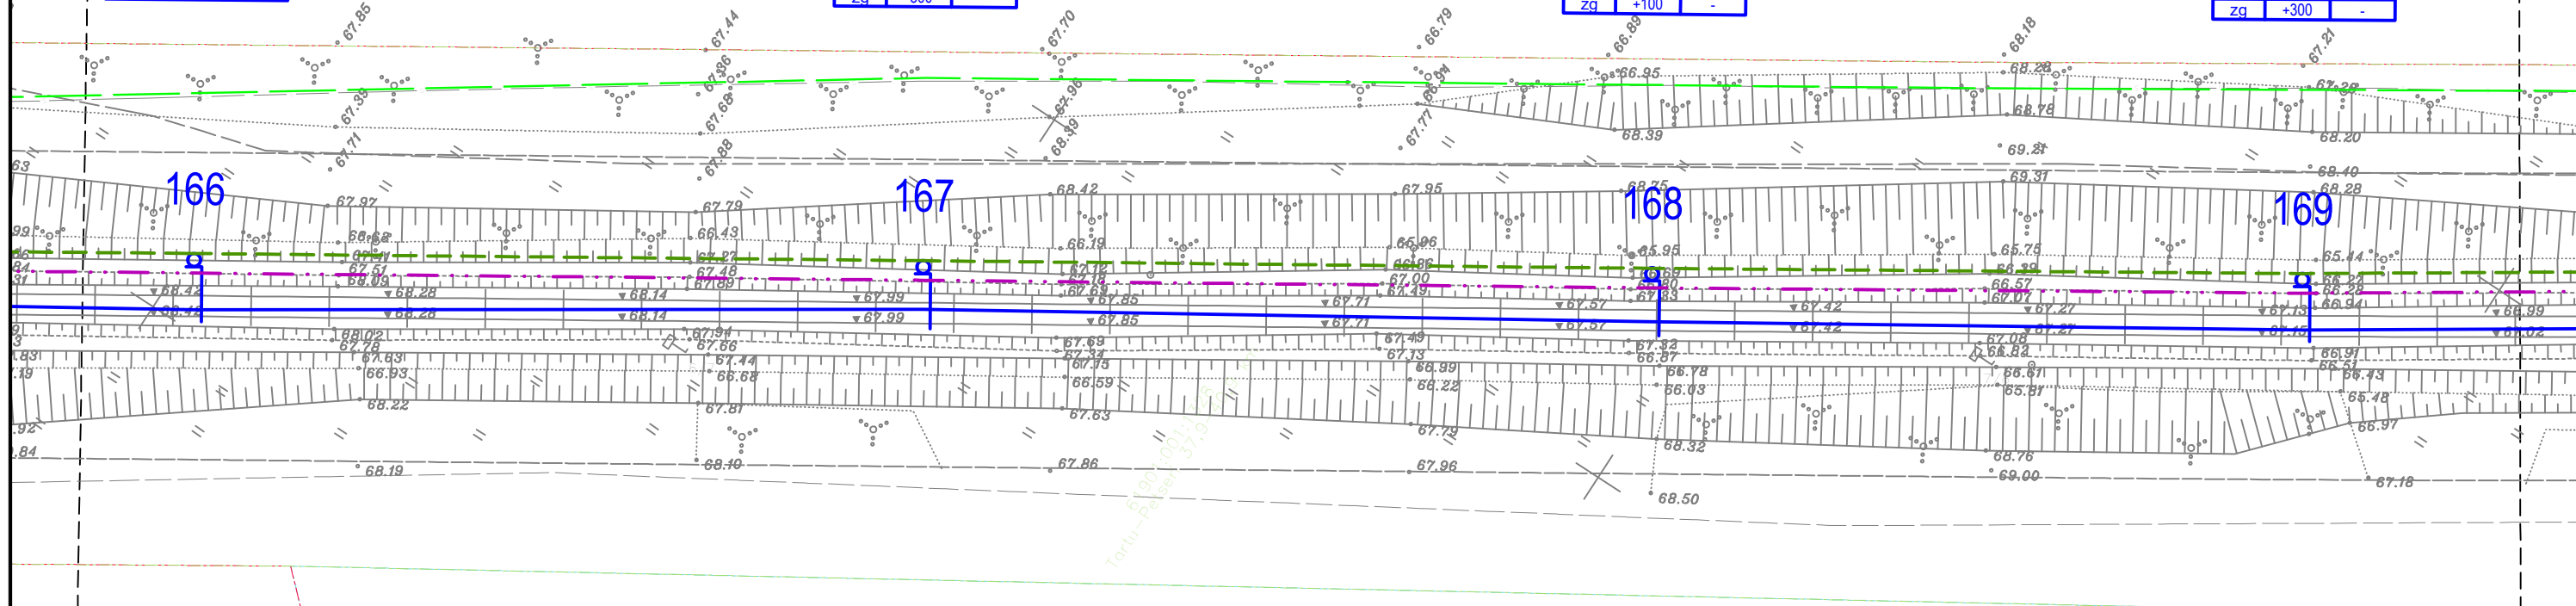

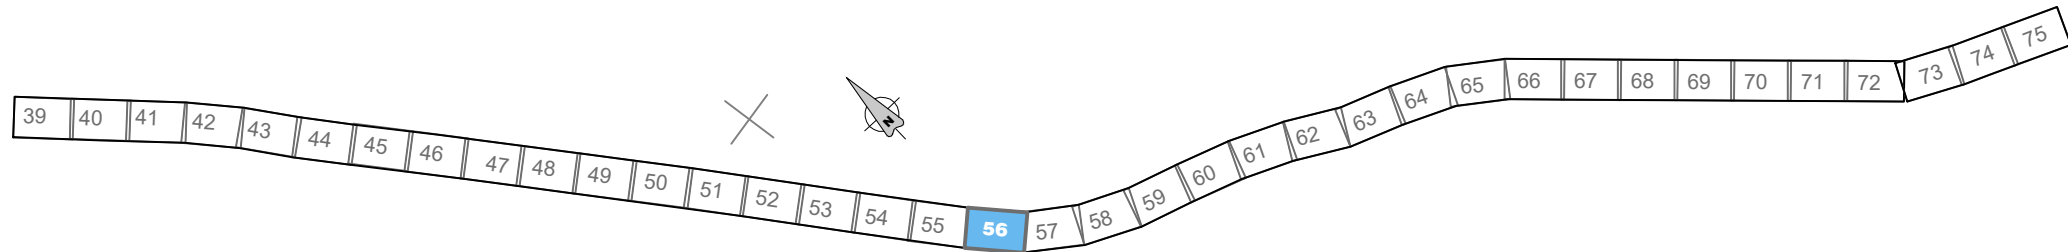


km	170
km	38+774
	AnS
tüüp	VUNDAMENT
k	F2
X	6443271.5321
Y	679019.9688
	MAST
tüüp	XL-4AV
gb	3.3
zg	+350

km	171
km	38+830
	FP
tüüp	VUNDAMENT
k	F2
X	6443226.4694
Y	679052.8752
	MAST
tüüp	XL-4AV
gb	3.3
zg	+400

km	172
km	38+880
	AnS
tüüp	VUNDAMENT
k	F2
X	6443187.8337
Y	679084.3215
	MAST
tüüp	XL-4AV
gb	3.3
zg	+350

km	173
km	38+930
	-
tüüp	VUNDAMENT
k	F2
X	6443150.8403
Y	679117.6934
	MAST
tüüp	XL-4AV
gb	3.3
zg	+300

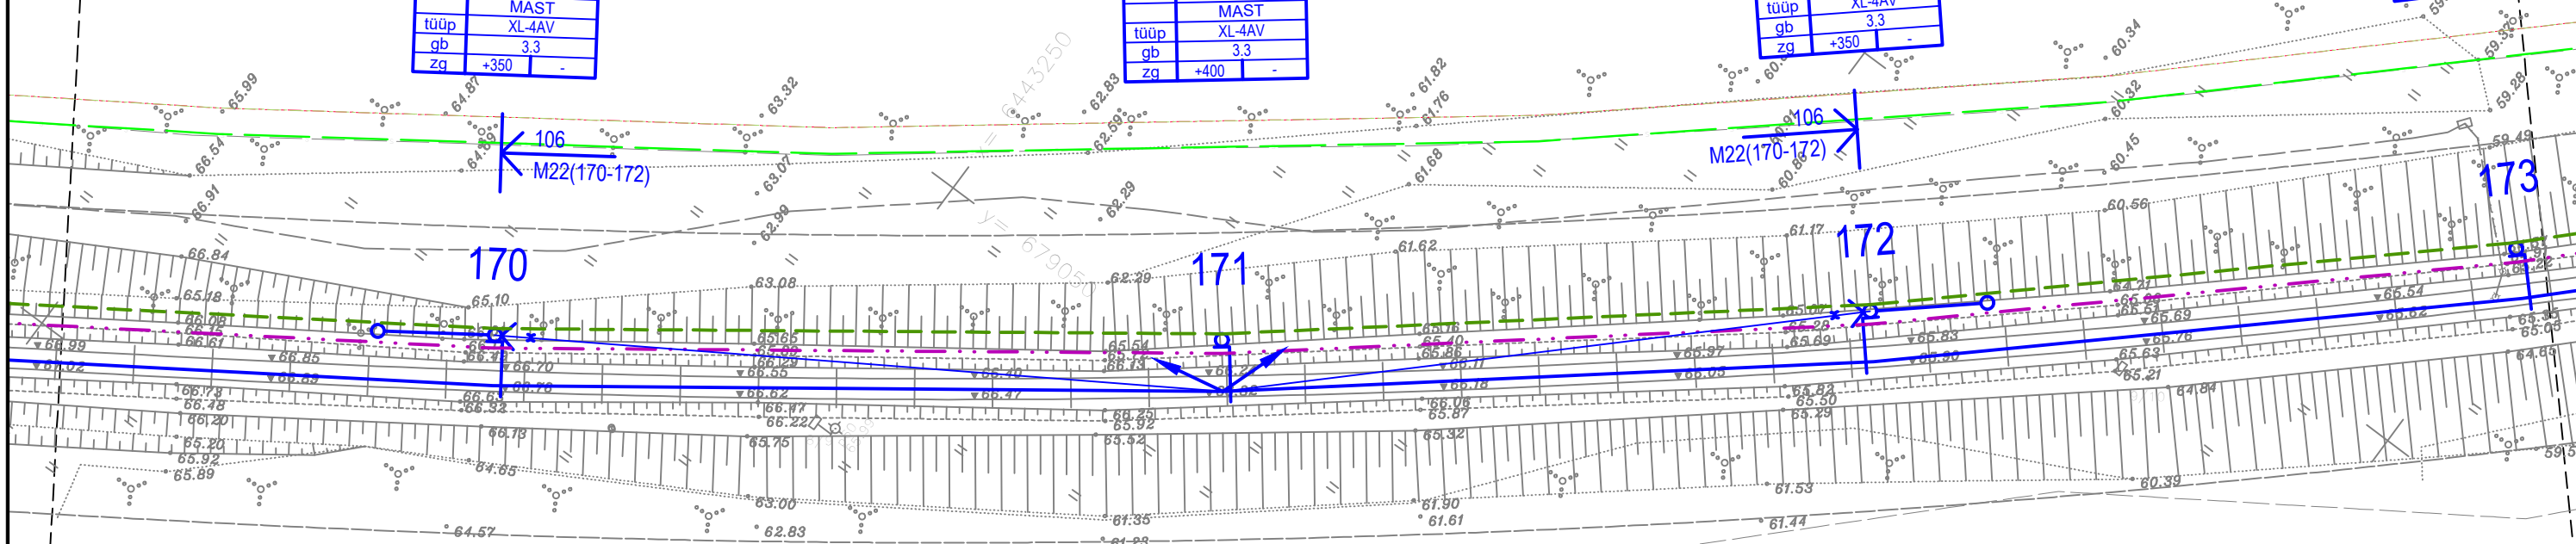

TELLIJA



EESTI RAUDTEE

PROJEKTEERIJAJ




PROJEKTI NIMI

EESTI RAUDTEE
INFRASTRUKTUURI
ELEKTRIFITSEERIMINE


JOONISE NIMI


TARTU - KOIDULA - PIUSA
KONTAKTÕHULIINI ASENDIPLAAN
VASTSE-KUUSTE - PÕLVA

Mõõtkava	1:500	Projekteeris	JMJ	Joonised koos	ISV	Kontrollis	RJV	Koostöölase	AGR	Ver.	56	75	Kuupäev	2024-09-23	Kommentaar	Projekt	Kont	Koost.
Algne suurus	A3	Kuupäev	2024-09-23	Kuupäev	2024-09-23	Kuupäev	2024-09-23	Kuupäev	2024-09-23	Ver.	56	75	Kuupäev	2024-09-23	Kommentaar	Projekt	Kont	Koost.
Joonisnumber	5002_EP_AS-4-03_VP-asend	Lehekülg	2	2024-09-23	MUUDATUSED	JMJ	RJV	AGR		Ver.	56	75	Kuupäev	2024-07-25	Kommentaar	Projekt	Kont	Koost.
			1	2024-07-25	ESIMENE ESITAMINE	JMJ	RJV	AGR		Ver.	56	75	Kuupäev	2024-07-25	Kommentaar	Projekt	Kont	Koost.

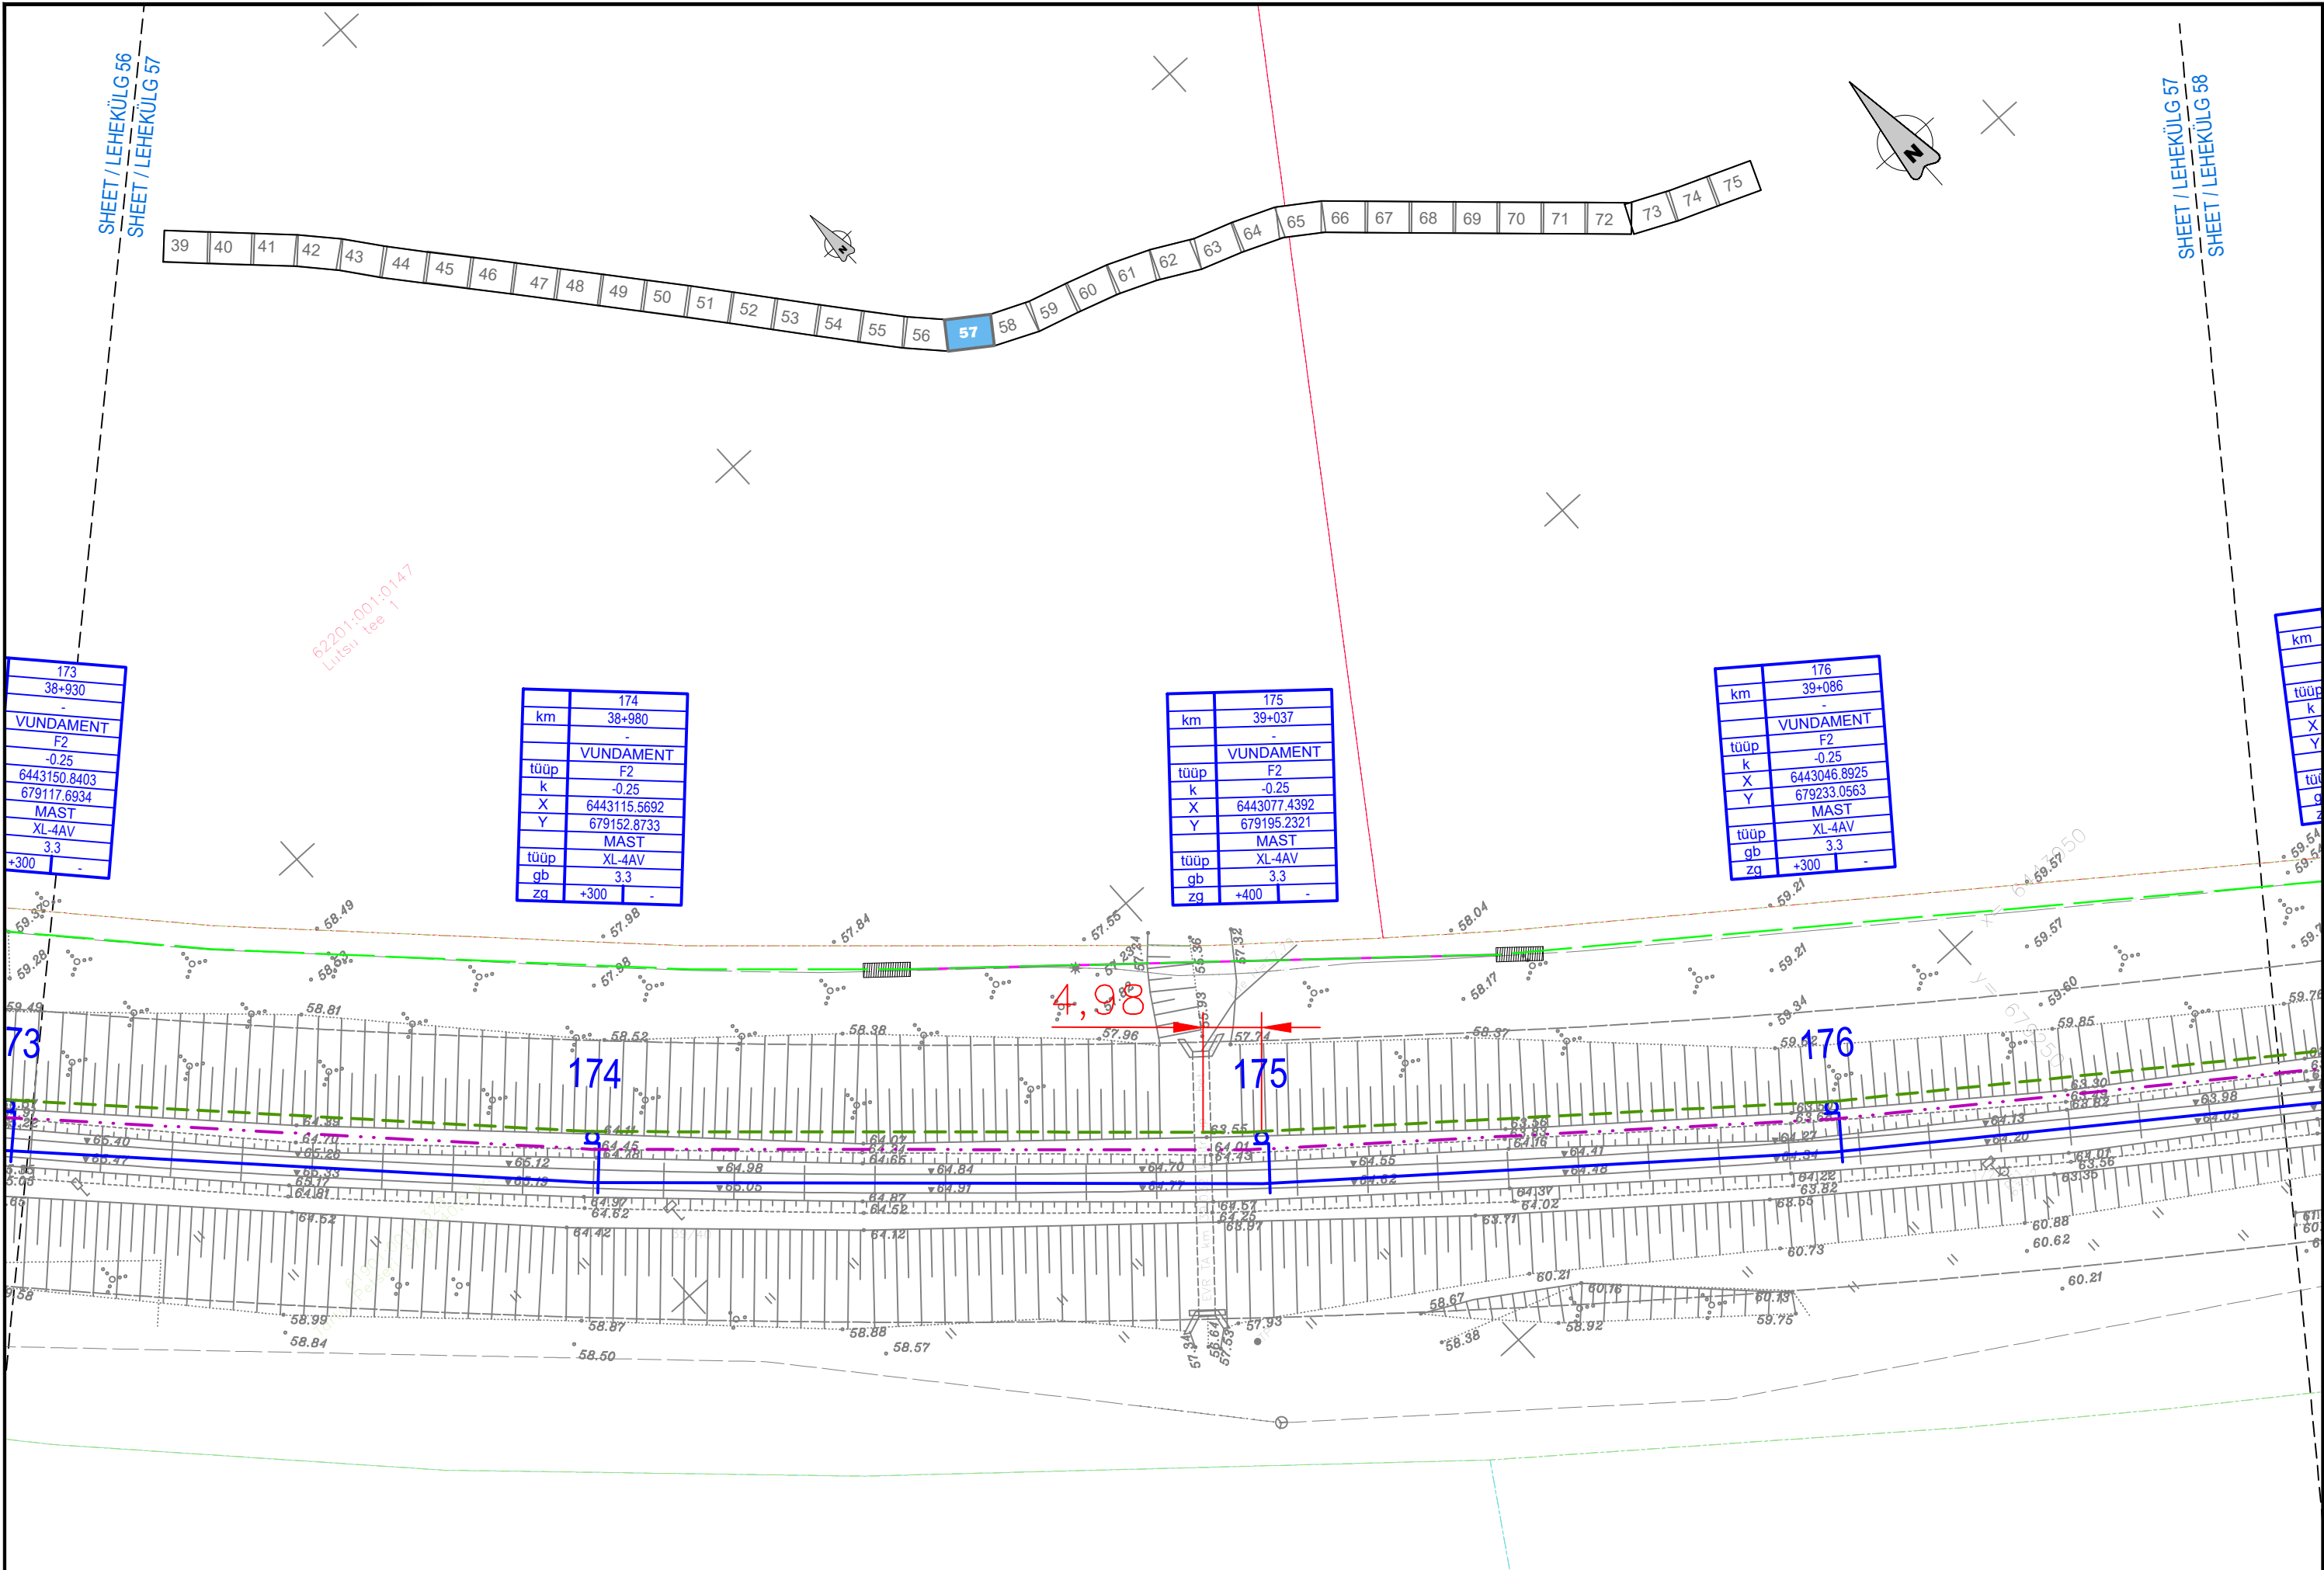


TELLIJA		PROJEKTEERIJ		PROJEKTI NIMI		JOONISE NIMI		Mõõtkava		Projekteeris		Joonised koos		Kontrollis		Koostöölase		Ver.		Kusplev		Kommentaar		Projekt		Kont.		Koost.	
 EESTI RAUDTEE				EESTI RAUDTEE INFRASTRUKTUURI ELEKTRIFITSEERIMINE		TARTU - KOIDULA - PIUSA KONTAKTÕHULIINI ASENDIPLAAN VASTSE-KUUSTE - PÕLVA		1:500		JMJ		ISV		RJV		AGR		2		2024-09-23		MUUDATUSED		JMJ		RJV		AGR	
								A3		2024-09-23		2024-09-23		2024-09-23		2024-09-23		1		2024-07-25		ESIMENE ESITAMINE		JMJ		RJV		AGR	
								5002_EP_AS-4-03_VP-asend								57		75											

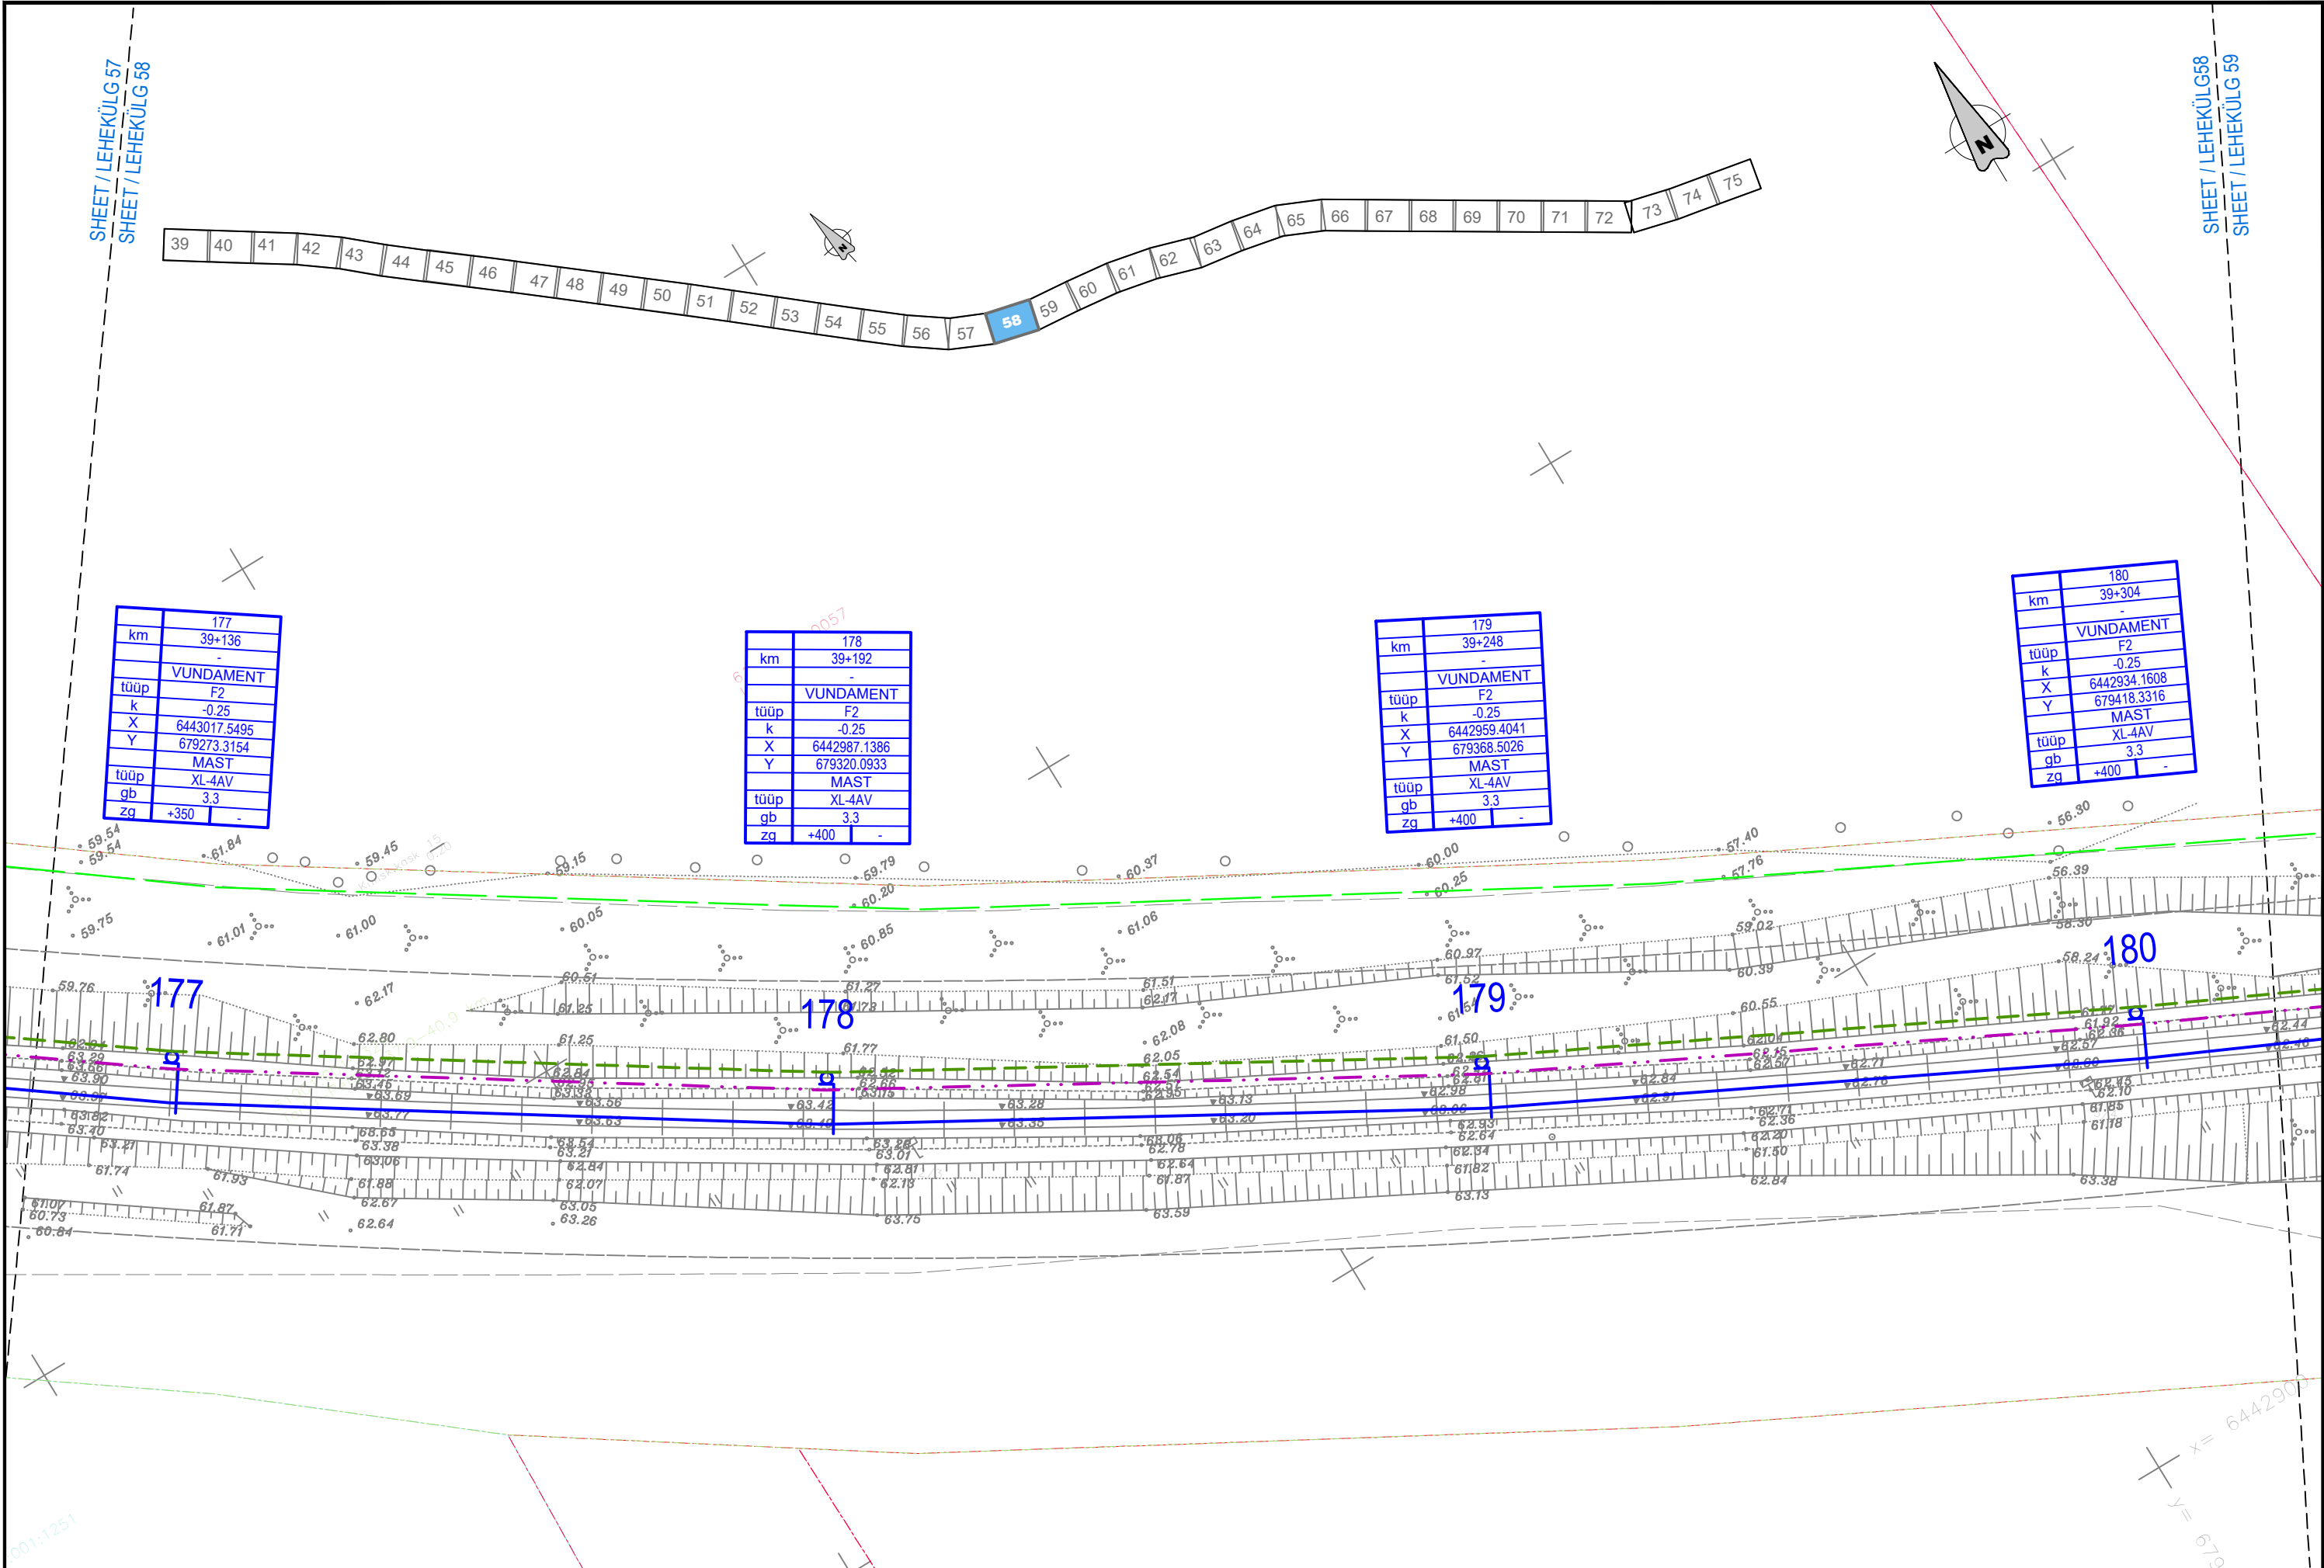

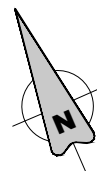

km	
tüüp	
k	
X	
Y	
tüüp	
gb	
zq	

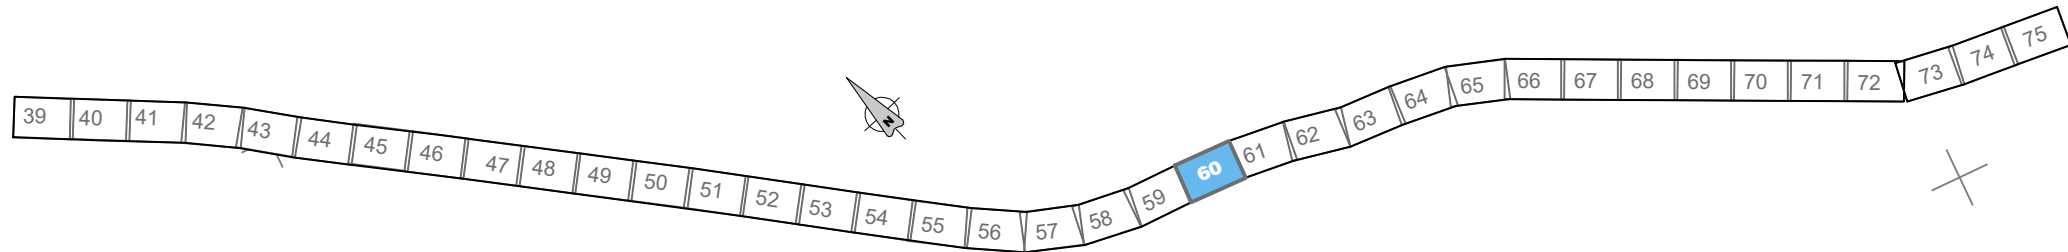


km	184
km	39+510
	AnS+AnC
tüüp	VUNDAMENT
k	F2
X	-0.25
Y	6442845.1651
	679604.0903
tüüp	MAST
XL-4AV	
gb	3.3
zg	+100

km	185
km	39+566
	-
tüüp	VUNDAMENT
k	F2
X	-0.25
Y	6442820.9232
	679654.5974
tüüp	MAST
XL-4AV	
gb	3.3
zg	-200

km	186
km	39+629
	-
tüüp	VUNDAMENT
k	F2
X	-0.25
Y	6442792.4574
	679710.9171
tüüp	MAST
XL-4AV	
gb	3.3
zg	-250

km	
	VUN
tüüp	
k	
X	6442
Y	679
	M
tüüp	X
gb	
zg	-250

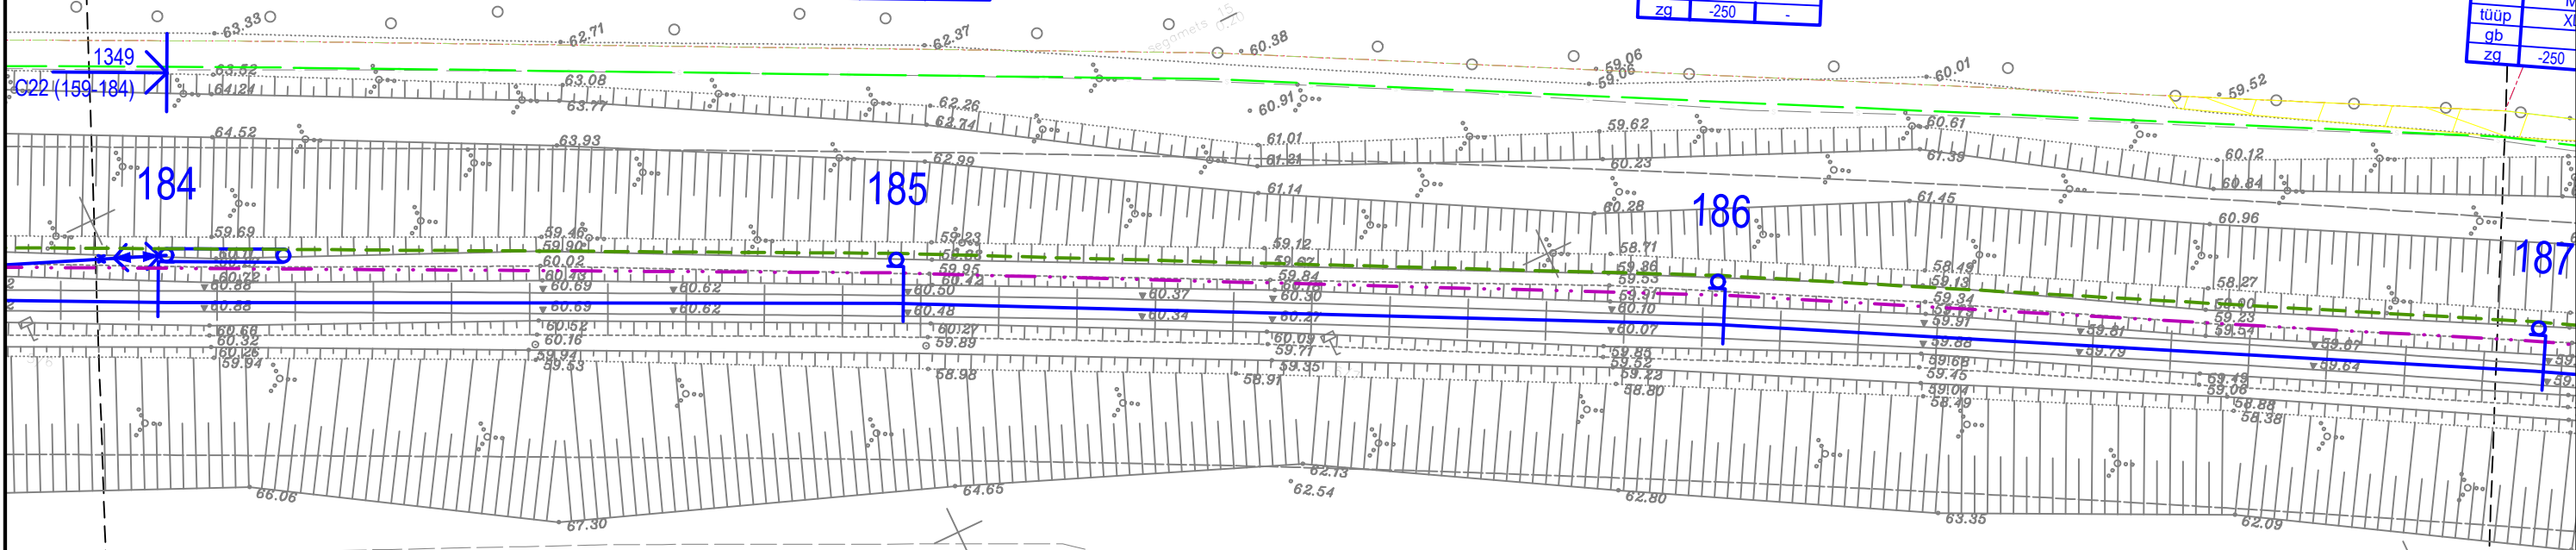

TELLIJA



EESTI RAUDTEE

PROJEKTEERIJAJ



PROJEKTI NIMI



EESTI RAUDTEE
INFRASTRUKTUURI
ELEKTRIFITSEERIMINE

JOONISE NIMI

TARTU - KOIDULA - PIUSA
KONTAKTÕHULIINI ASENDIPLAAN
VASTSE-KUUSTE - PÕLVA

Mõõkava	1:500	Projekteeris	JMJ	Joonised koos	ISV	Kontrollis	RJV	Koostöölase	AGR	Ver.	60	75	Kuupäev	2024-09-23	Kommentaar	Projekt	Kont	Koost.
Algne suurus	A3	Kuupäev	2024-09-23	Kuupäev	2024-09-23	Kuupäev	2024-09-23	Kuupäev	2024-09-23	Ver.	60	75	Kuupäev	2024-09-23	Kommentaar	Projekt	Kont	Koost.
Joonisnumber	5002_EP_AS-4-03_VP-asend	Kuupäev	2024-09-23	Kuupäev	2024-09-23	Kuupäev	2024-09-23	Kuupäev	2024-09-23	Ver.	60	75	Kuupäev	2024-09-23	Kommentaar	Projekt	Kont	Koost.
Lehekülg	60	Kuupäev	2024-09-23	Kuupäev	2024-09-23	Kuupäev	2024-09-23	Kuupäev	2024-09-23	Ver.	60	75	Kuupäev	2024-09-23	Kommentaar	Projekt	Kont	Koost.
Lehekülg	60	Kuupäev	2024-09-23	Kuupäev	2024-09-23	Kuupäev	2024-09-23	Kuupäev	2024-09-23	Ver.	60	75	Kuupäev	2024-09-23	Kommentaar	Projekt	Kont	Koost.
Lehekülg	60	Kuupäev	2024-09-23	Kuupäev	2024-09-23	Kuupäev	2024-09-23	Kuupäev	2024-09-23	Ver.	60	75	Kuupäev	2024-09-23	Kommentaar	Projekt	Kont	Koost.

SHEET / LEHEKÜLG 60
SHEET / LEHEKÜLG 61

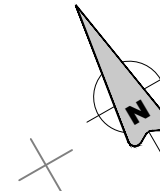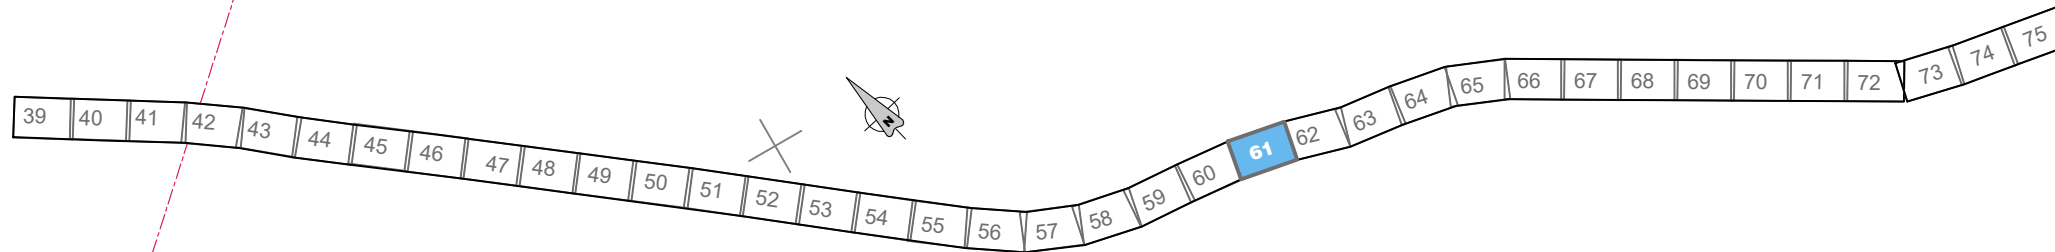


	187	
km	39+692	
	-	
	VUNDAMENT	
tüüp	F2	
k	-0.25	
X	6442762.3283	
Y	679766.3641	
	MAST	
tüüp	XL-4AV	
gb	3.3	
zq	-250	-

	188
km	39+755
	AnS
	VUNDAMENT
tüüp	F2
k	-0.25
X	6442730.5022
Y	679820.8568
	MAST
tüüp	XL-4AV
gb	3.3
za	-250

	189
km	39+811
	FP
	VUNDAMENT
tüüp	F2
k	-0.25
X	6442700.8042
Y	679868.4566
	MAST
tüüp	XL-4AV
gb	3.3
zq	-200 -

	15
km	39+
	An
	VUNDA
tüüp	F2
k	-0.2
X	6442665
Y	679921
	MAS
tüüp	XL-4A
gb	3.3
zg	-250

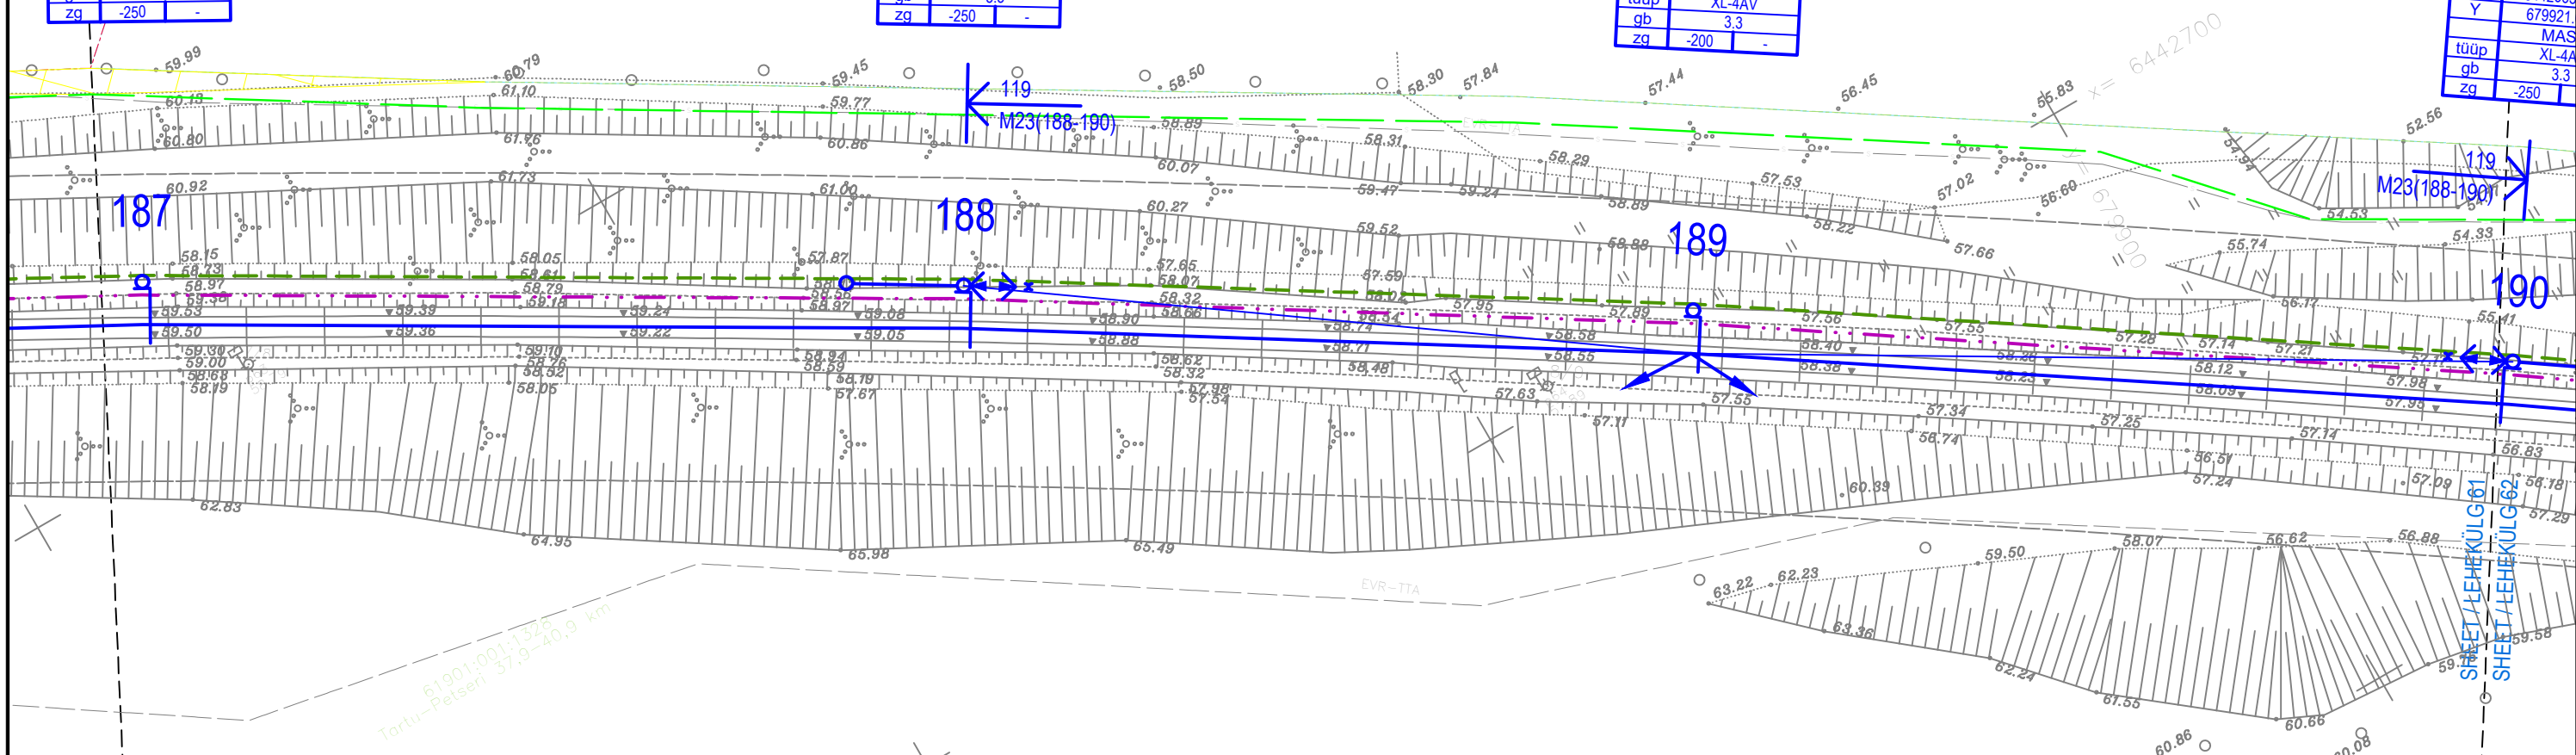

TELLIJA

PROJEKTEERIJÄ


PROJEKTI NIMI

JOONISE NIMI

TARTU - KOIDULA - PIUSA
KONTAKTÕHULIINI ASENDIPLAAN
VASTSE-KUUSTE - PÕLVA

M06kava	Projekteeris	Joonistid koost	Kontrollis	Koostlokkas	----	----	----	----	----
1-500	JJMj	ISV	RJV	AGR	----	----	----	----	----
Algne suurus	Kuupäev	Kuupäev	Kuupäev	Kuupäev	----	----	----	----	----
A3	2024-09-23	2024-09-23	2024-09-23	2024-09-23	2	2024-09-23	MUUDATUSED	JMMJ	RJV AGR
Joonisnumber				Lehekülg	1	2024-07-25	ESIMENE ESITAMINE	JMMJ	RJV AGR
5002_EP_AS-4-03_VP-asend					61 75	Ver.	Kuupäev	Kommentaari	Projekt. Kontr. Koosk.

Faili nimi: 5002_EP_AS-4-03_VP-asend

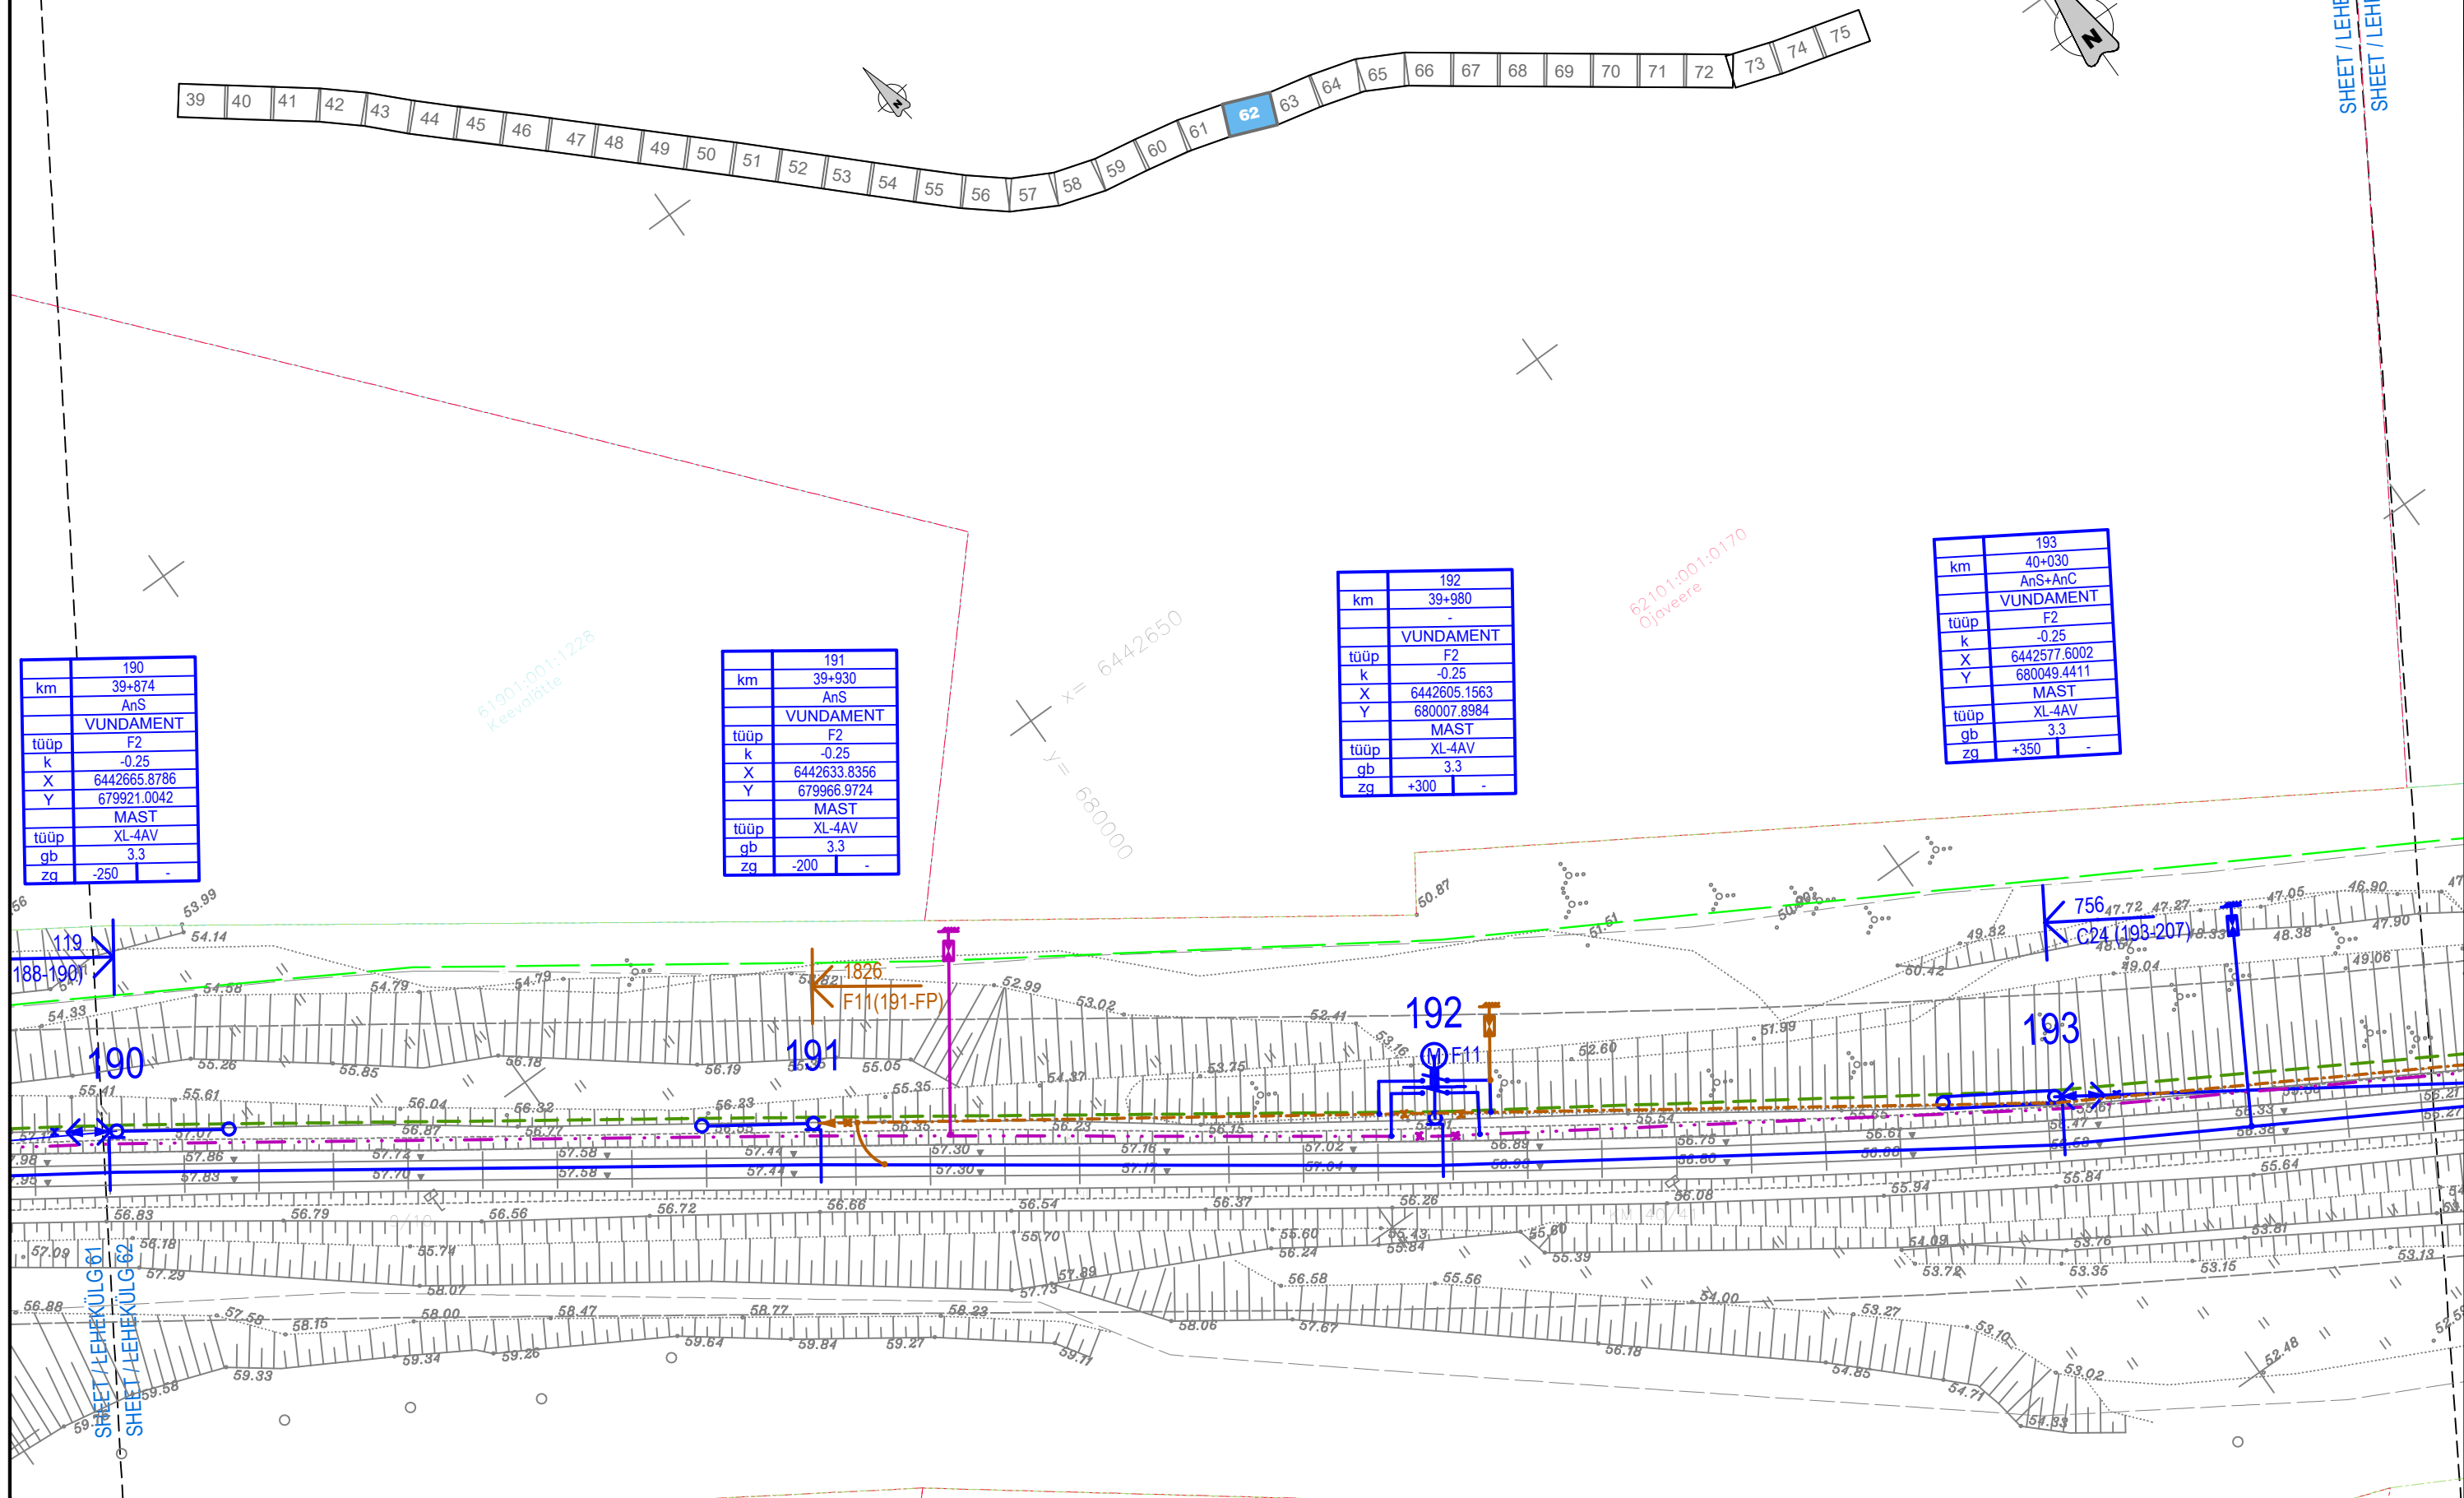

SHEET / LEHEKÜLG 63
SHEET / LEHEKÜLG 64


NT
22
68

61901-001-0561
Orst


km	198
km	40+292
	-
	VUNDAMENT
tüüp	F2
k	-0.25
X	6442458.0739
Y	680282.1990
	MAST
tüüp	XL-4AV
gb	3.3
zq	-350
	-

	199
km	40+348
	-
	VUNDAMENT
tüüp	F2
k	-0.25
X	6442429.6653
Y	680330.6238
	MAST
tüüp	XL-4AV
gb	3.3
zq	-350
	-

	200
km	40+404
	-
	VUNDAMENT
tüüp	F2
k	-0.25
X	6442398.7952
Y	680377.5680
	MAST
tüüp	XL-4AV
gb	3.3
zq	-350
	-

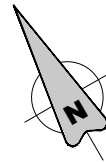

SHEET / LEHEKÜLG 64
SHEET / LEHEKÜLG 65

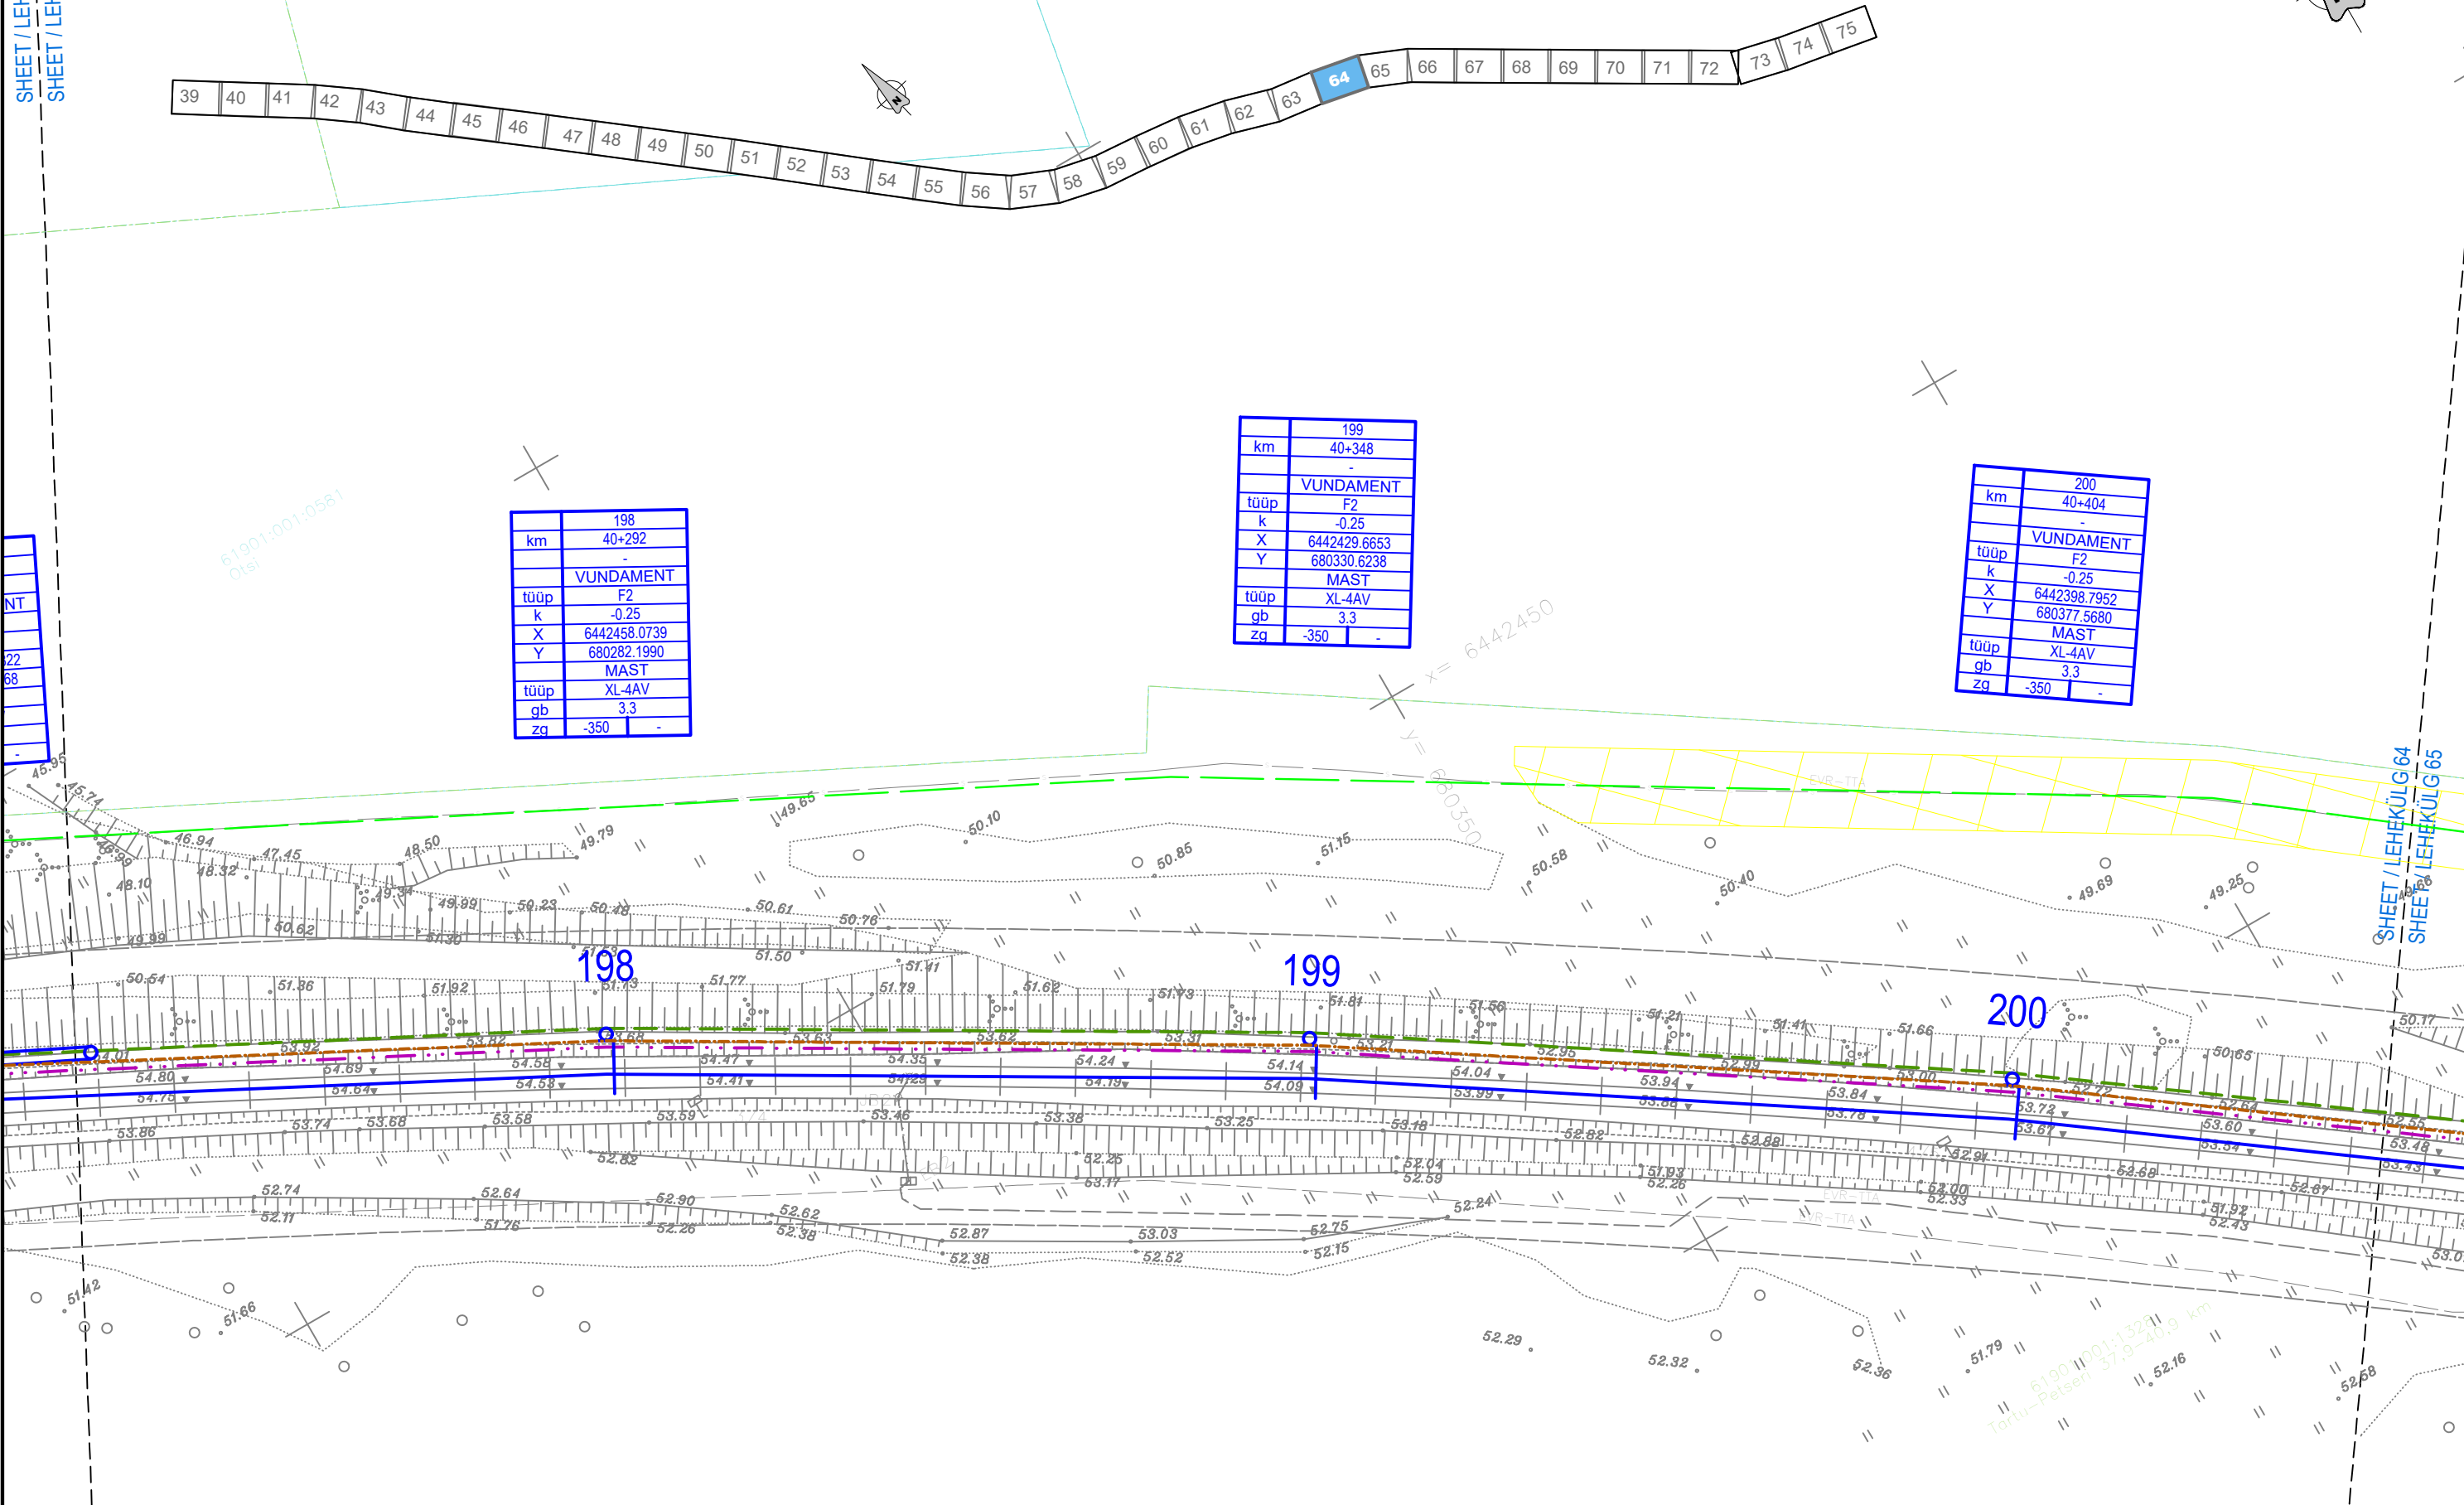

TELLIJA



EESTI RAUDTEE

PROJEKTEERIJAJ



PROJEKTI NIMI


EESTI RAUDTEE
INFRASTRUKTUURI
ELEKTRIFITSEERIMINE

JOONISE NIMI

TARTU - KOIDULA - PIUSA
KONTAKTÕHULIINI ASENDIPLAAN
VASTSE-KUUSTE - PÕLVA

Mõõtkava	1:500	Projekteeris	JMJ	Joonised koos	ISV	Kontrollis	RJV	Koostöölase	AGR	Ver.	2	2024-09-23	MUUDATUSED	JMJ	RJV	AGR
Algne suurus	A3	Kuupäev	2024-09-23	Kuupäev	2024-09-23	Kuupäev	2024-09-23	Kuupäev	2024-09-23	Ver.	1	2024-07-25	ESIMENE ESITAMINE	JMJ	RJV	AGR
Joonisnumber	5002_EP_AS-4-03_VP-asend	Lehekülg	64	75	Ver.	Kuupäev	Kommentaar	Projekt	Kont.	Koost.						

Faali nimi: 5002_EP_AS-4-03_VP-asend

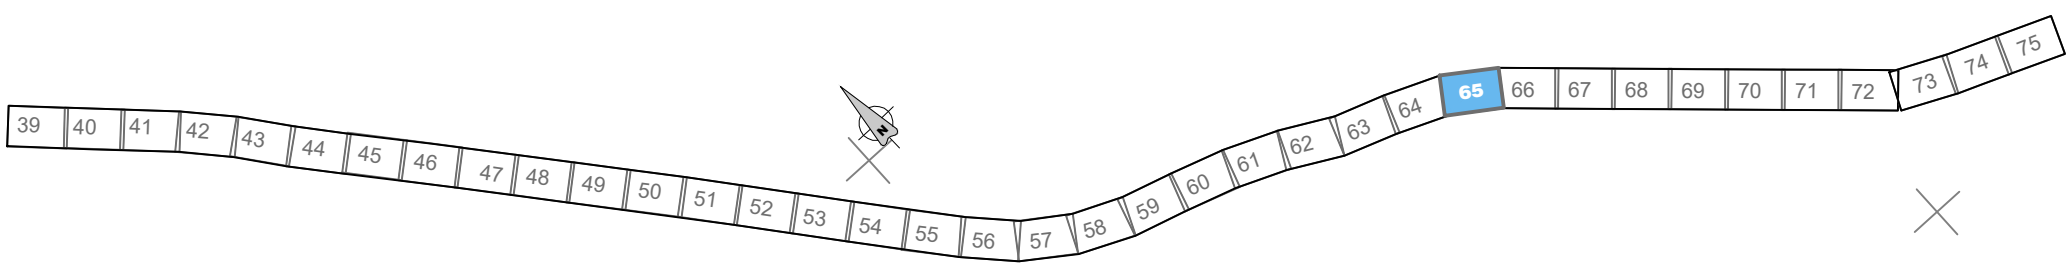



For more information see Document /Täiendav teave on esitatud dokumendis: Wd 2552-1 Tartu-Koidula valguskaabel (Vastse-Kuuste-Veriora)

km	201
	40+454
	-
tüüp	VUNDAMENT
k	F2
X	-0.25
Y	6442369.2464
	680418.1339
tüüp	MAST
gb	XL-4AV
zg	3.3
	-250
	-

km	202
	40+510
	-
tüüp	VUNDAMENT
k	F2
X	-0.25
Y	6442334.0431
	680461.8623
tüüp	MAST
gb	XL-4AV
zg	3.3
	-350
	-

km	203
	40+573
	AnS+AnC
tüüp	VUNDAMENT
k	F2
X	-0.25
Y	6442291.8649
	680508.9012
tüüp	MAST
gb	XL-4AV
zg	3.3
	-300
	+200

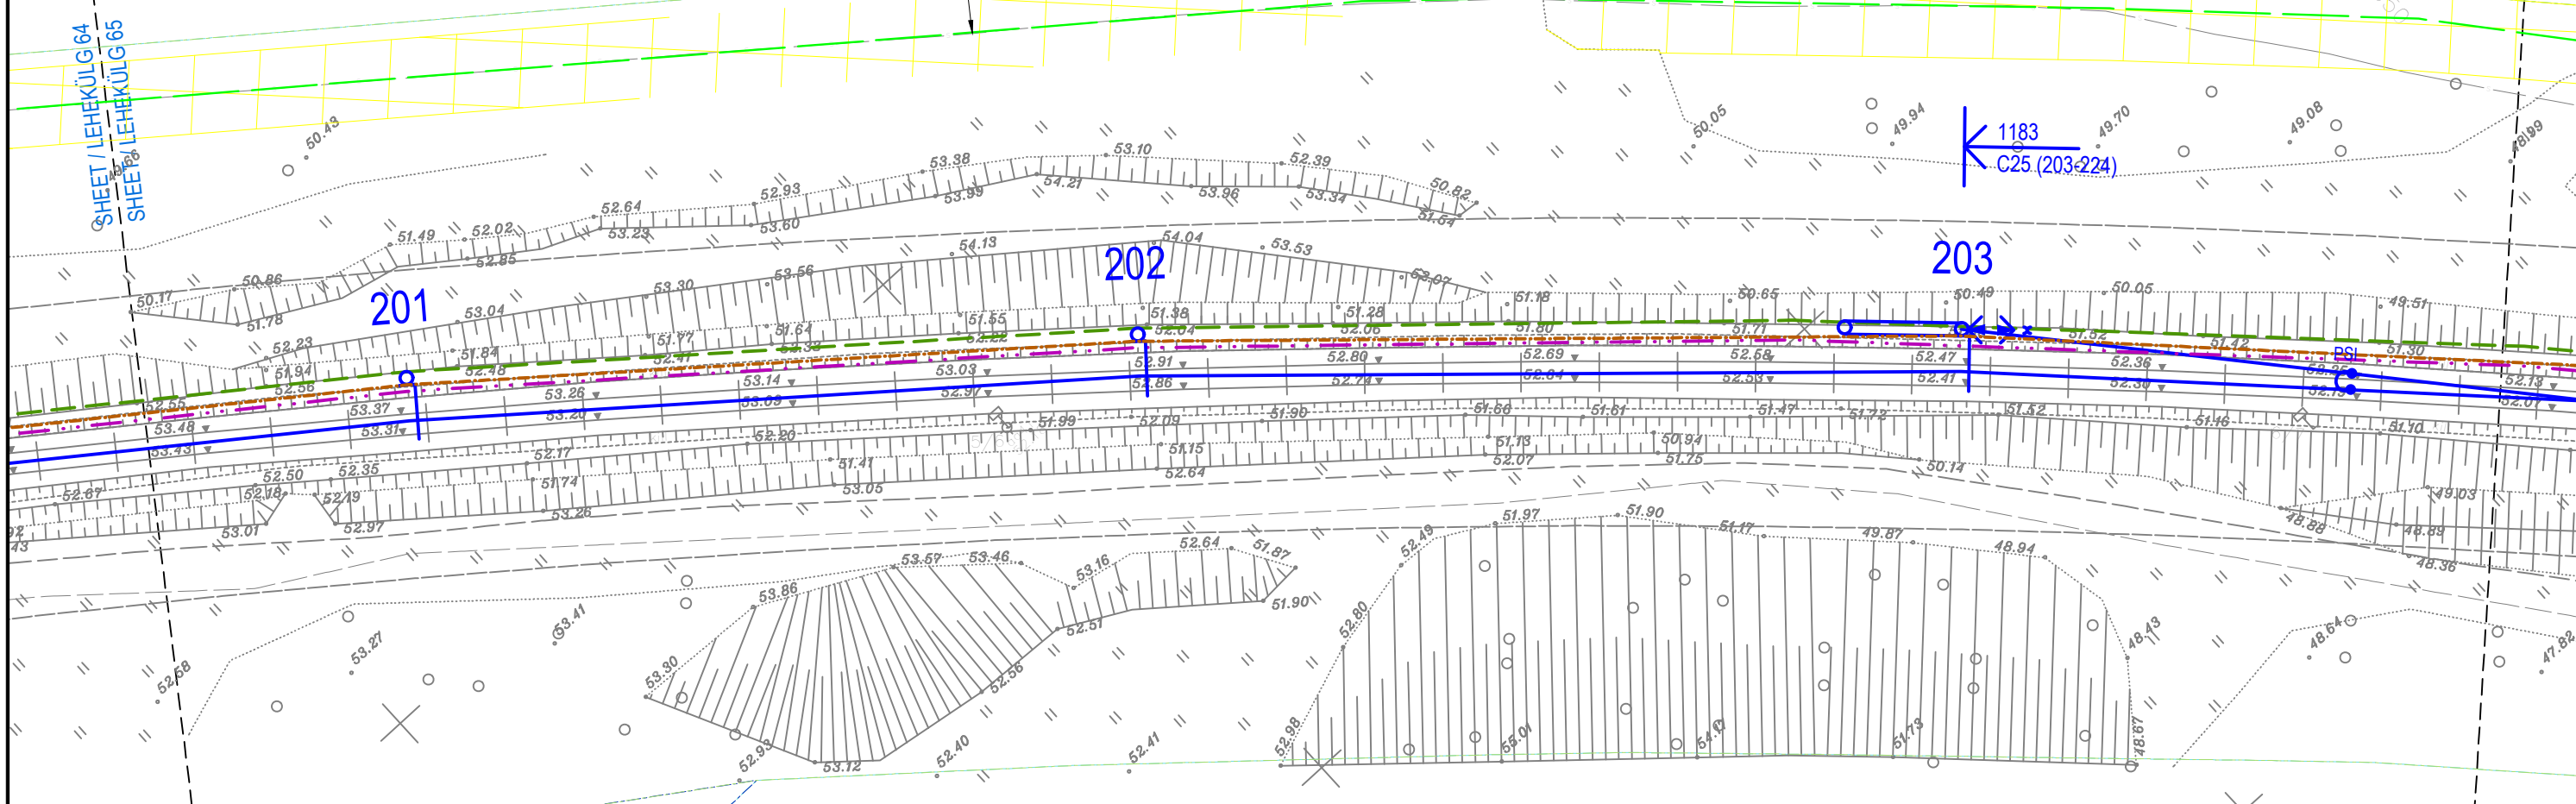

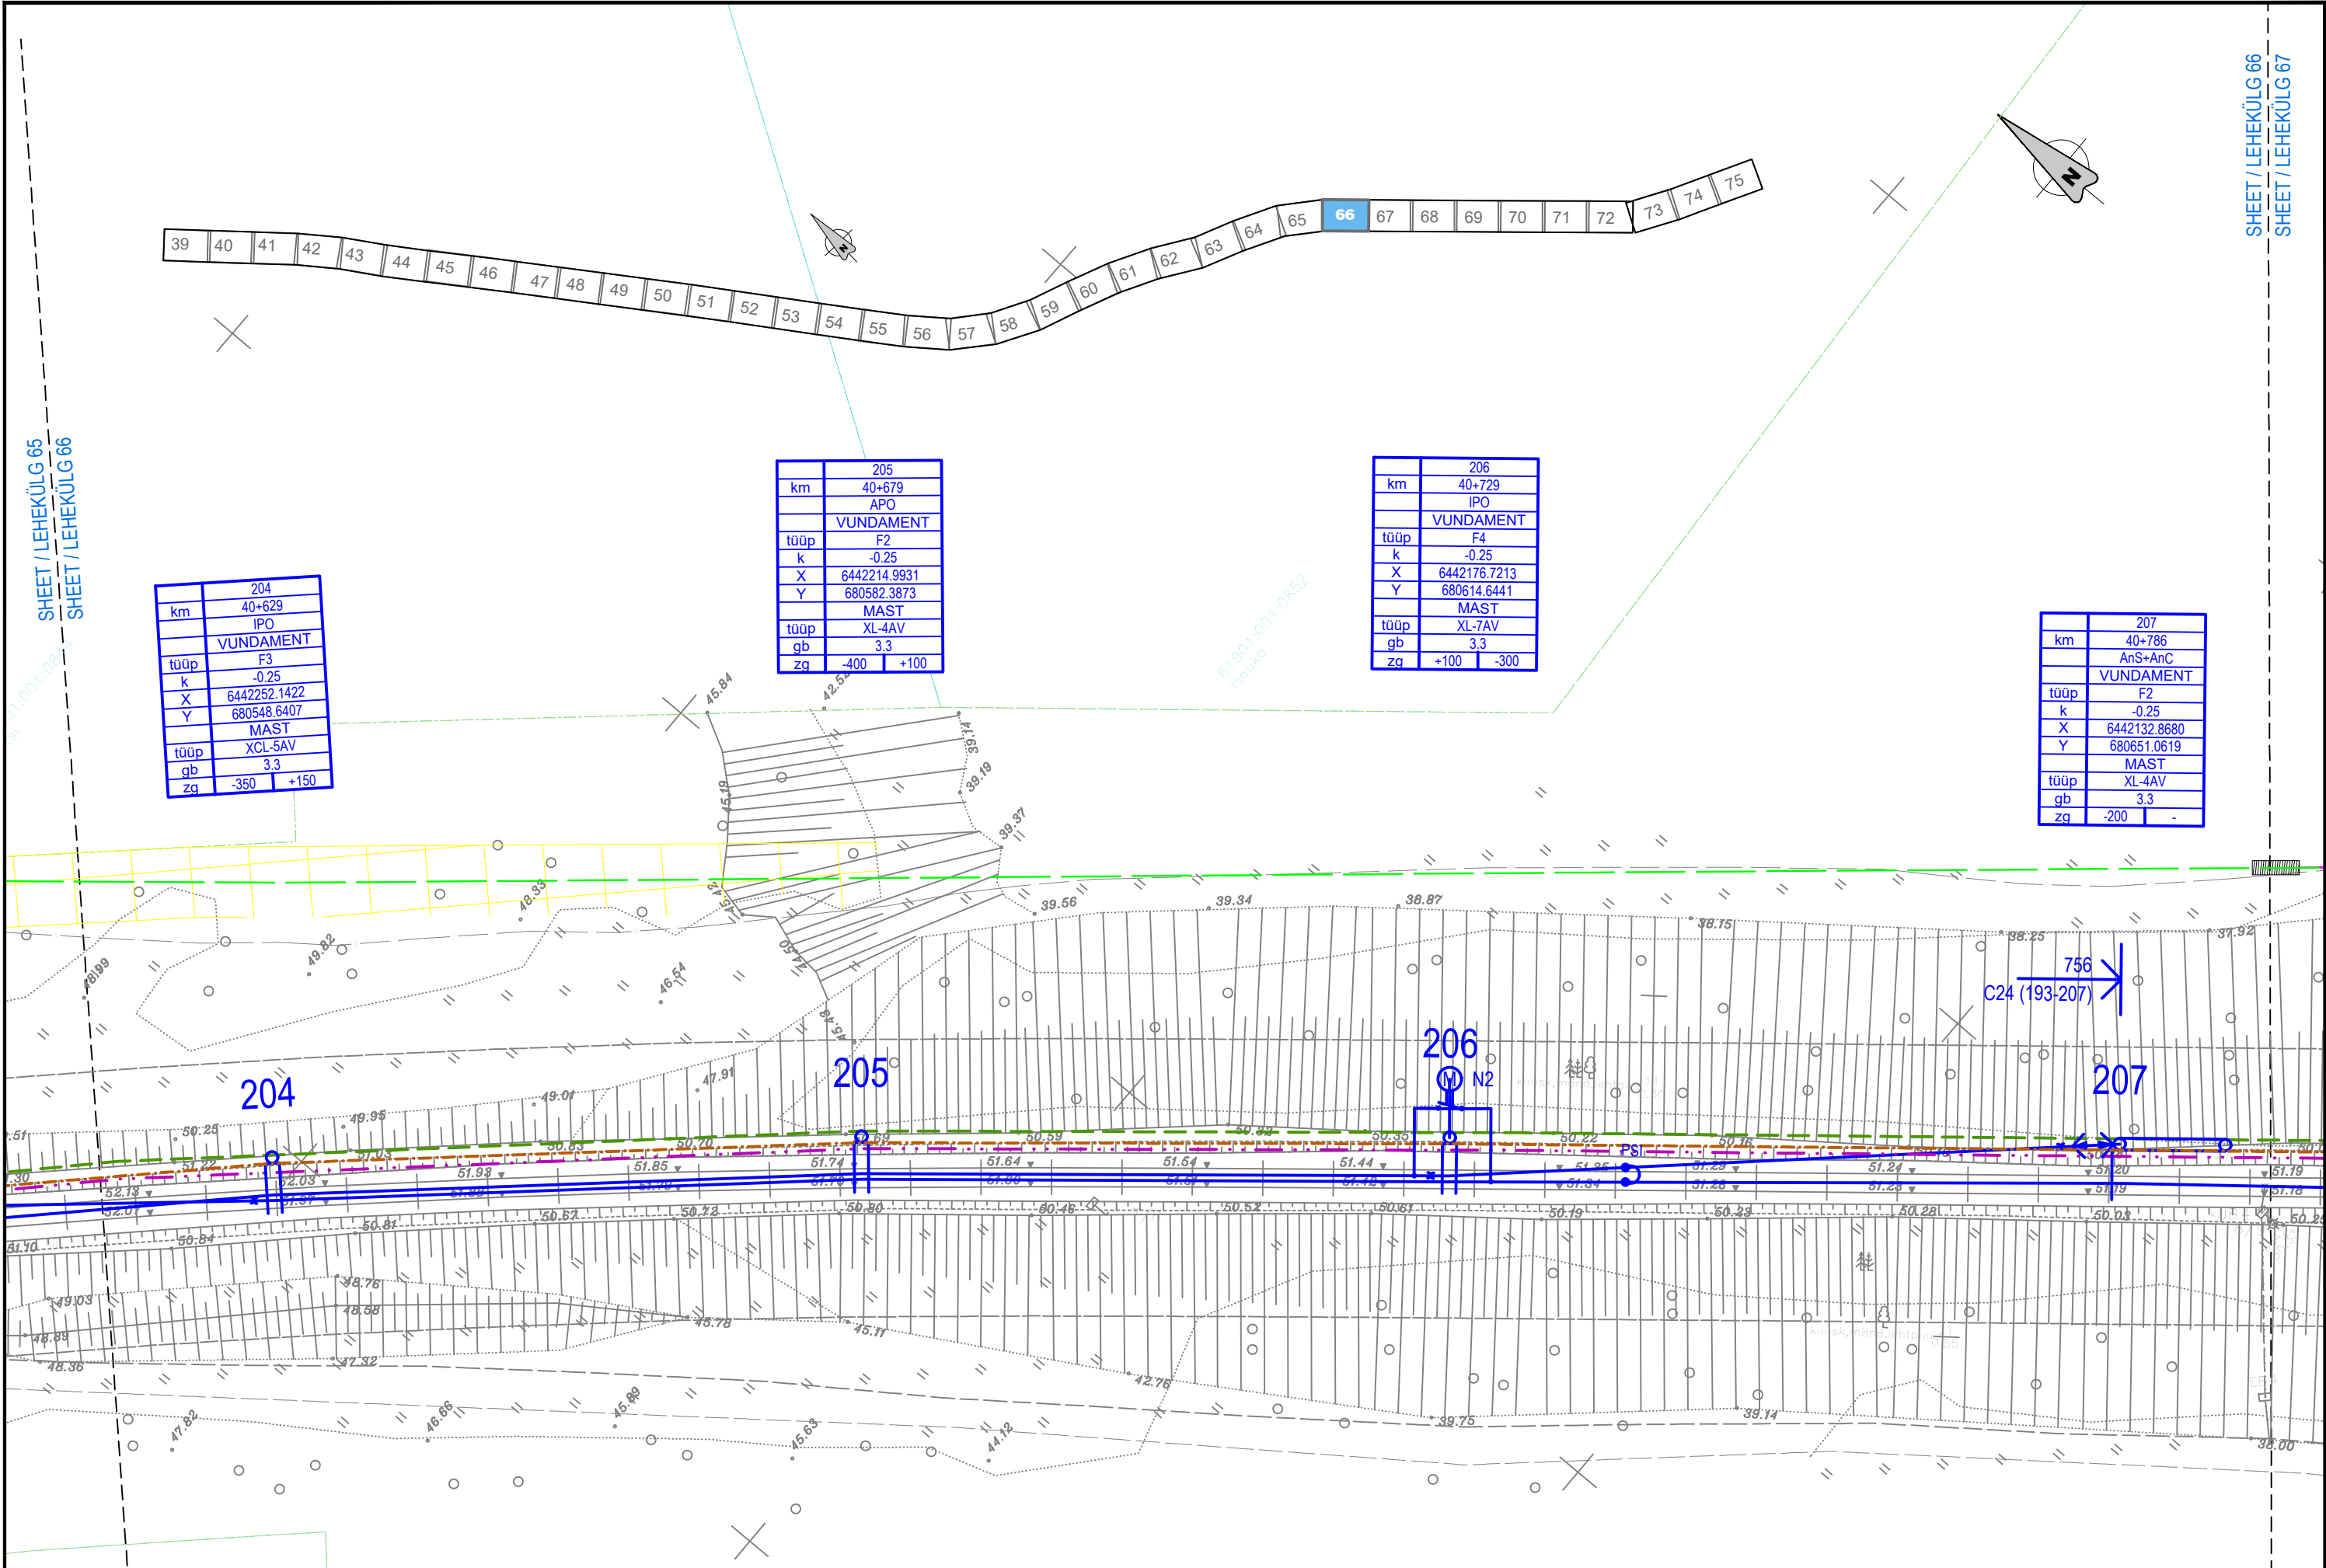


km	204
	40+629
	IPO
	VUNDAMENT
tüüp	F3
k	-0.25
X	6442252.1422
Y	680548.6407
	MAST
tüüp	XL-5AV
gb	3.3
zq	-350 +150

km	205
	40+679
	APO
	VUNDAMENT
tüüp	F2
k	-0.25
X	6442214.9931
Y	680582.3873
	MAST
tüüp	XL-4AV
gb	3.3
zq	-400 +100

km	206
	40+729
	IPO
	VUNDAMENT
tüüp	F4
k	-0.25
X	6442176.7213
Y	680614.6441
	MAST
tüüp	XL-7AV
gb	3.3
zq	+100 -300


km	207
	40+786
	AnS+AnC
	VUNDAMENT
tüüp	F2
k	-0.25
X	6442132.8680
Y	680651.0619
	MAST
tüüp	XL-4AV
gb	3.3
zq	-200 -

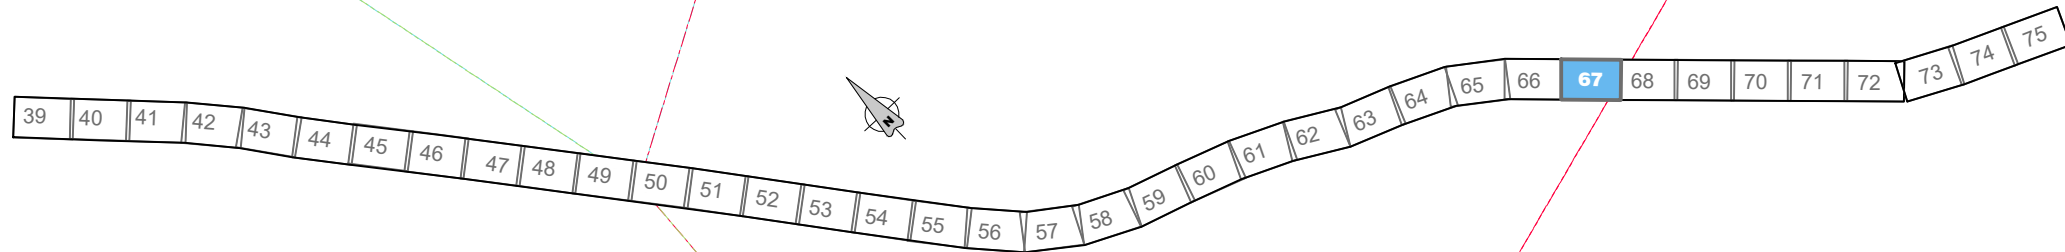


km	208
km	40+836
	-
	VUNDAMENT
tüüp	F2
k	-0.25
X	6442094.3802
Y	680682.9771
	MAST
tüüp	XL-4AV
gb	3.3
zg	+300

km	209
km	40+896
	-
	VUNDAMENT
tüüp	F2
k	-0.25
X	6442048.1924
Y	680721.2805
	MAST
tüüp	XL-4AV
gb	3.3
zg	-300

km	210
km	40+960
	-
	VUNDAMENT
tüüp	F2
k	-0.25
X	6441998.9085
Y	680762.1120
	MAST
tüüp	XL-4AV
gb	3.3
zg	+300

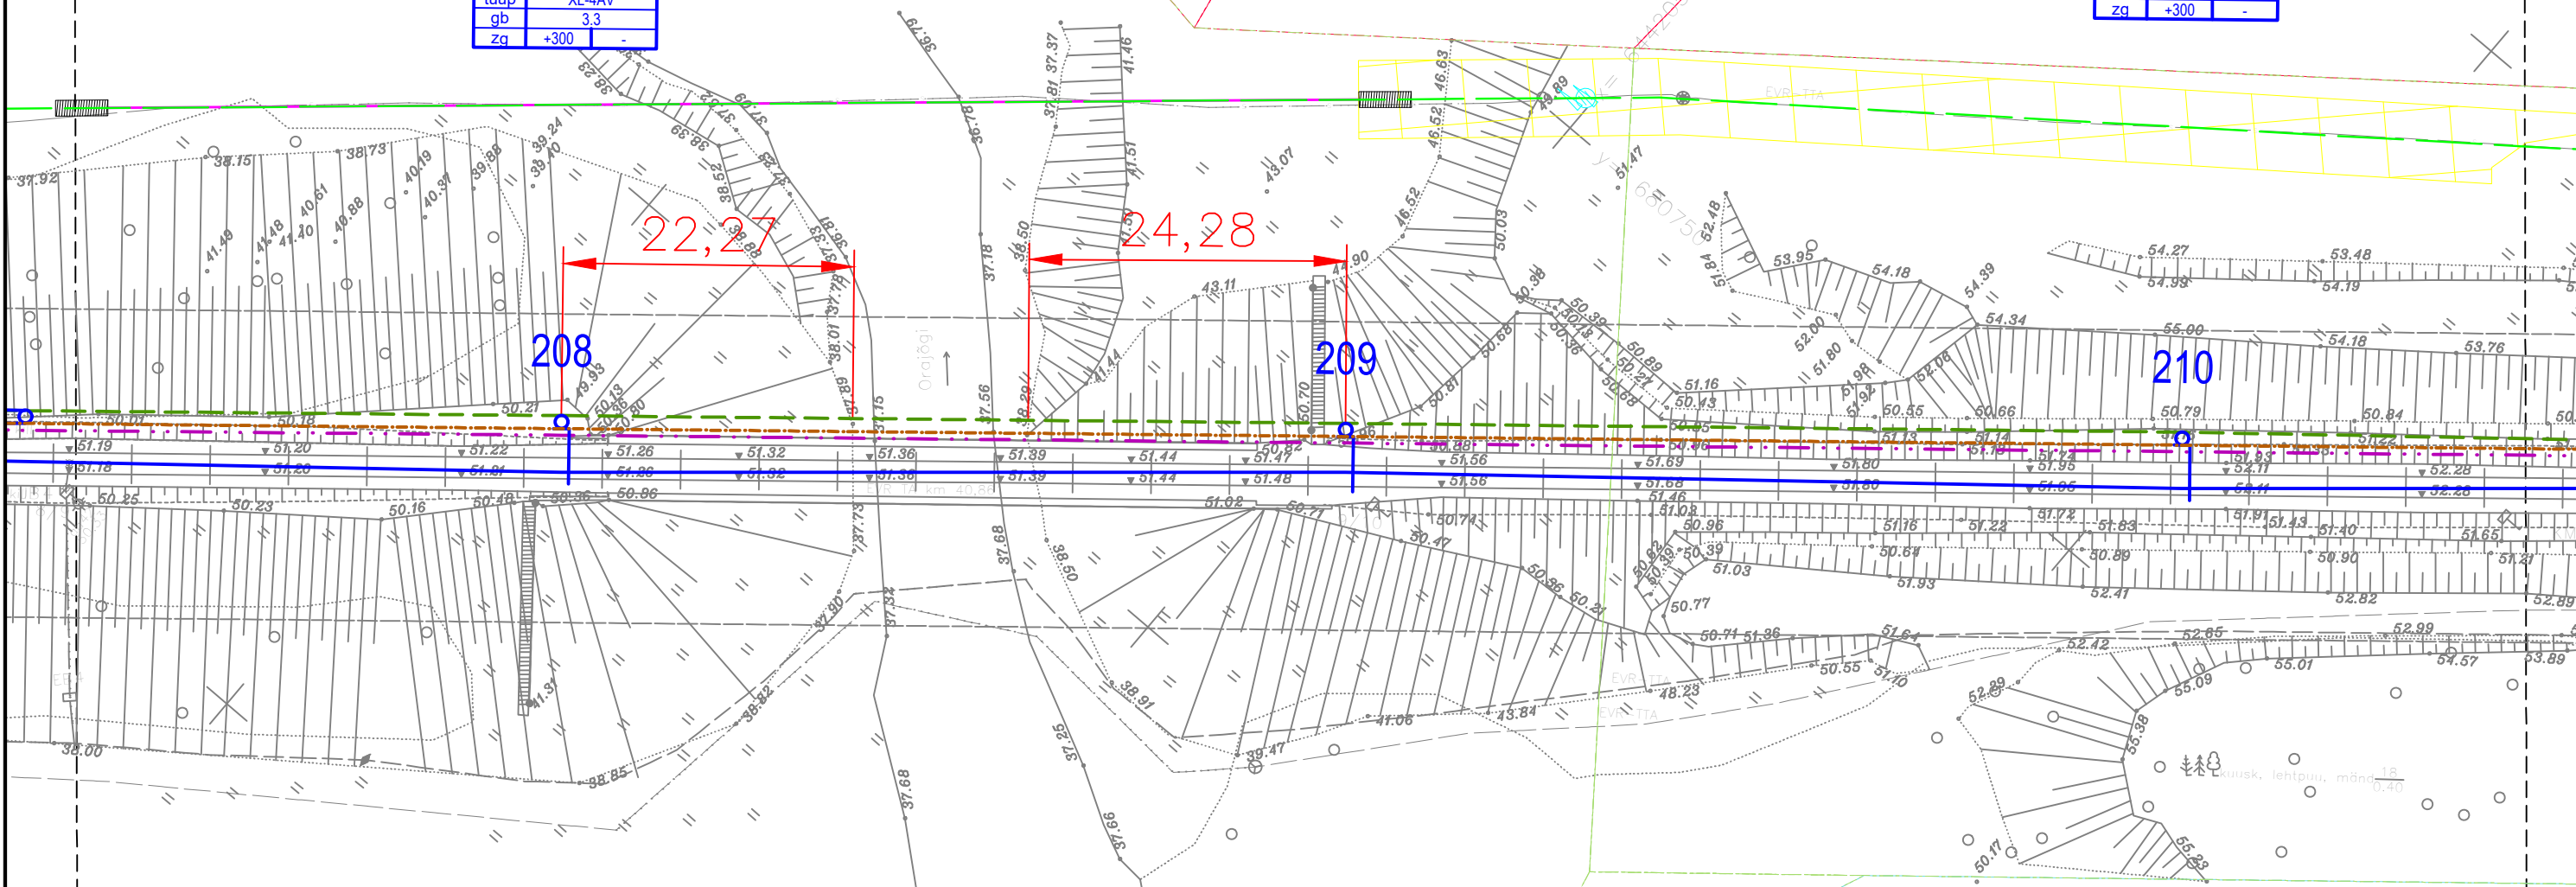

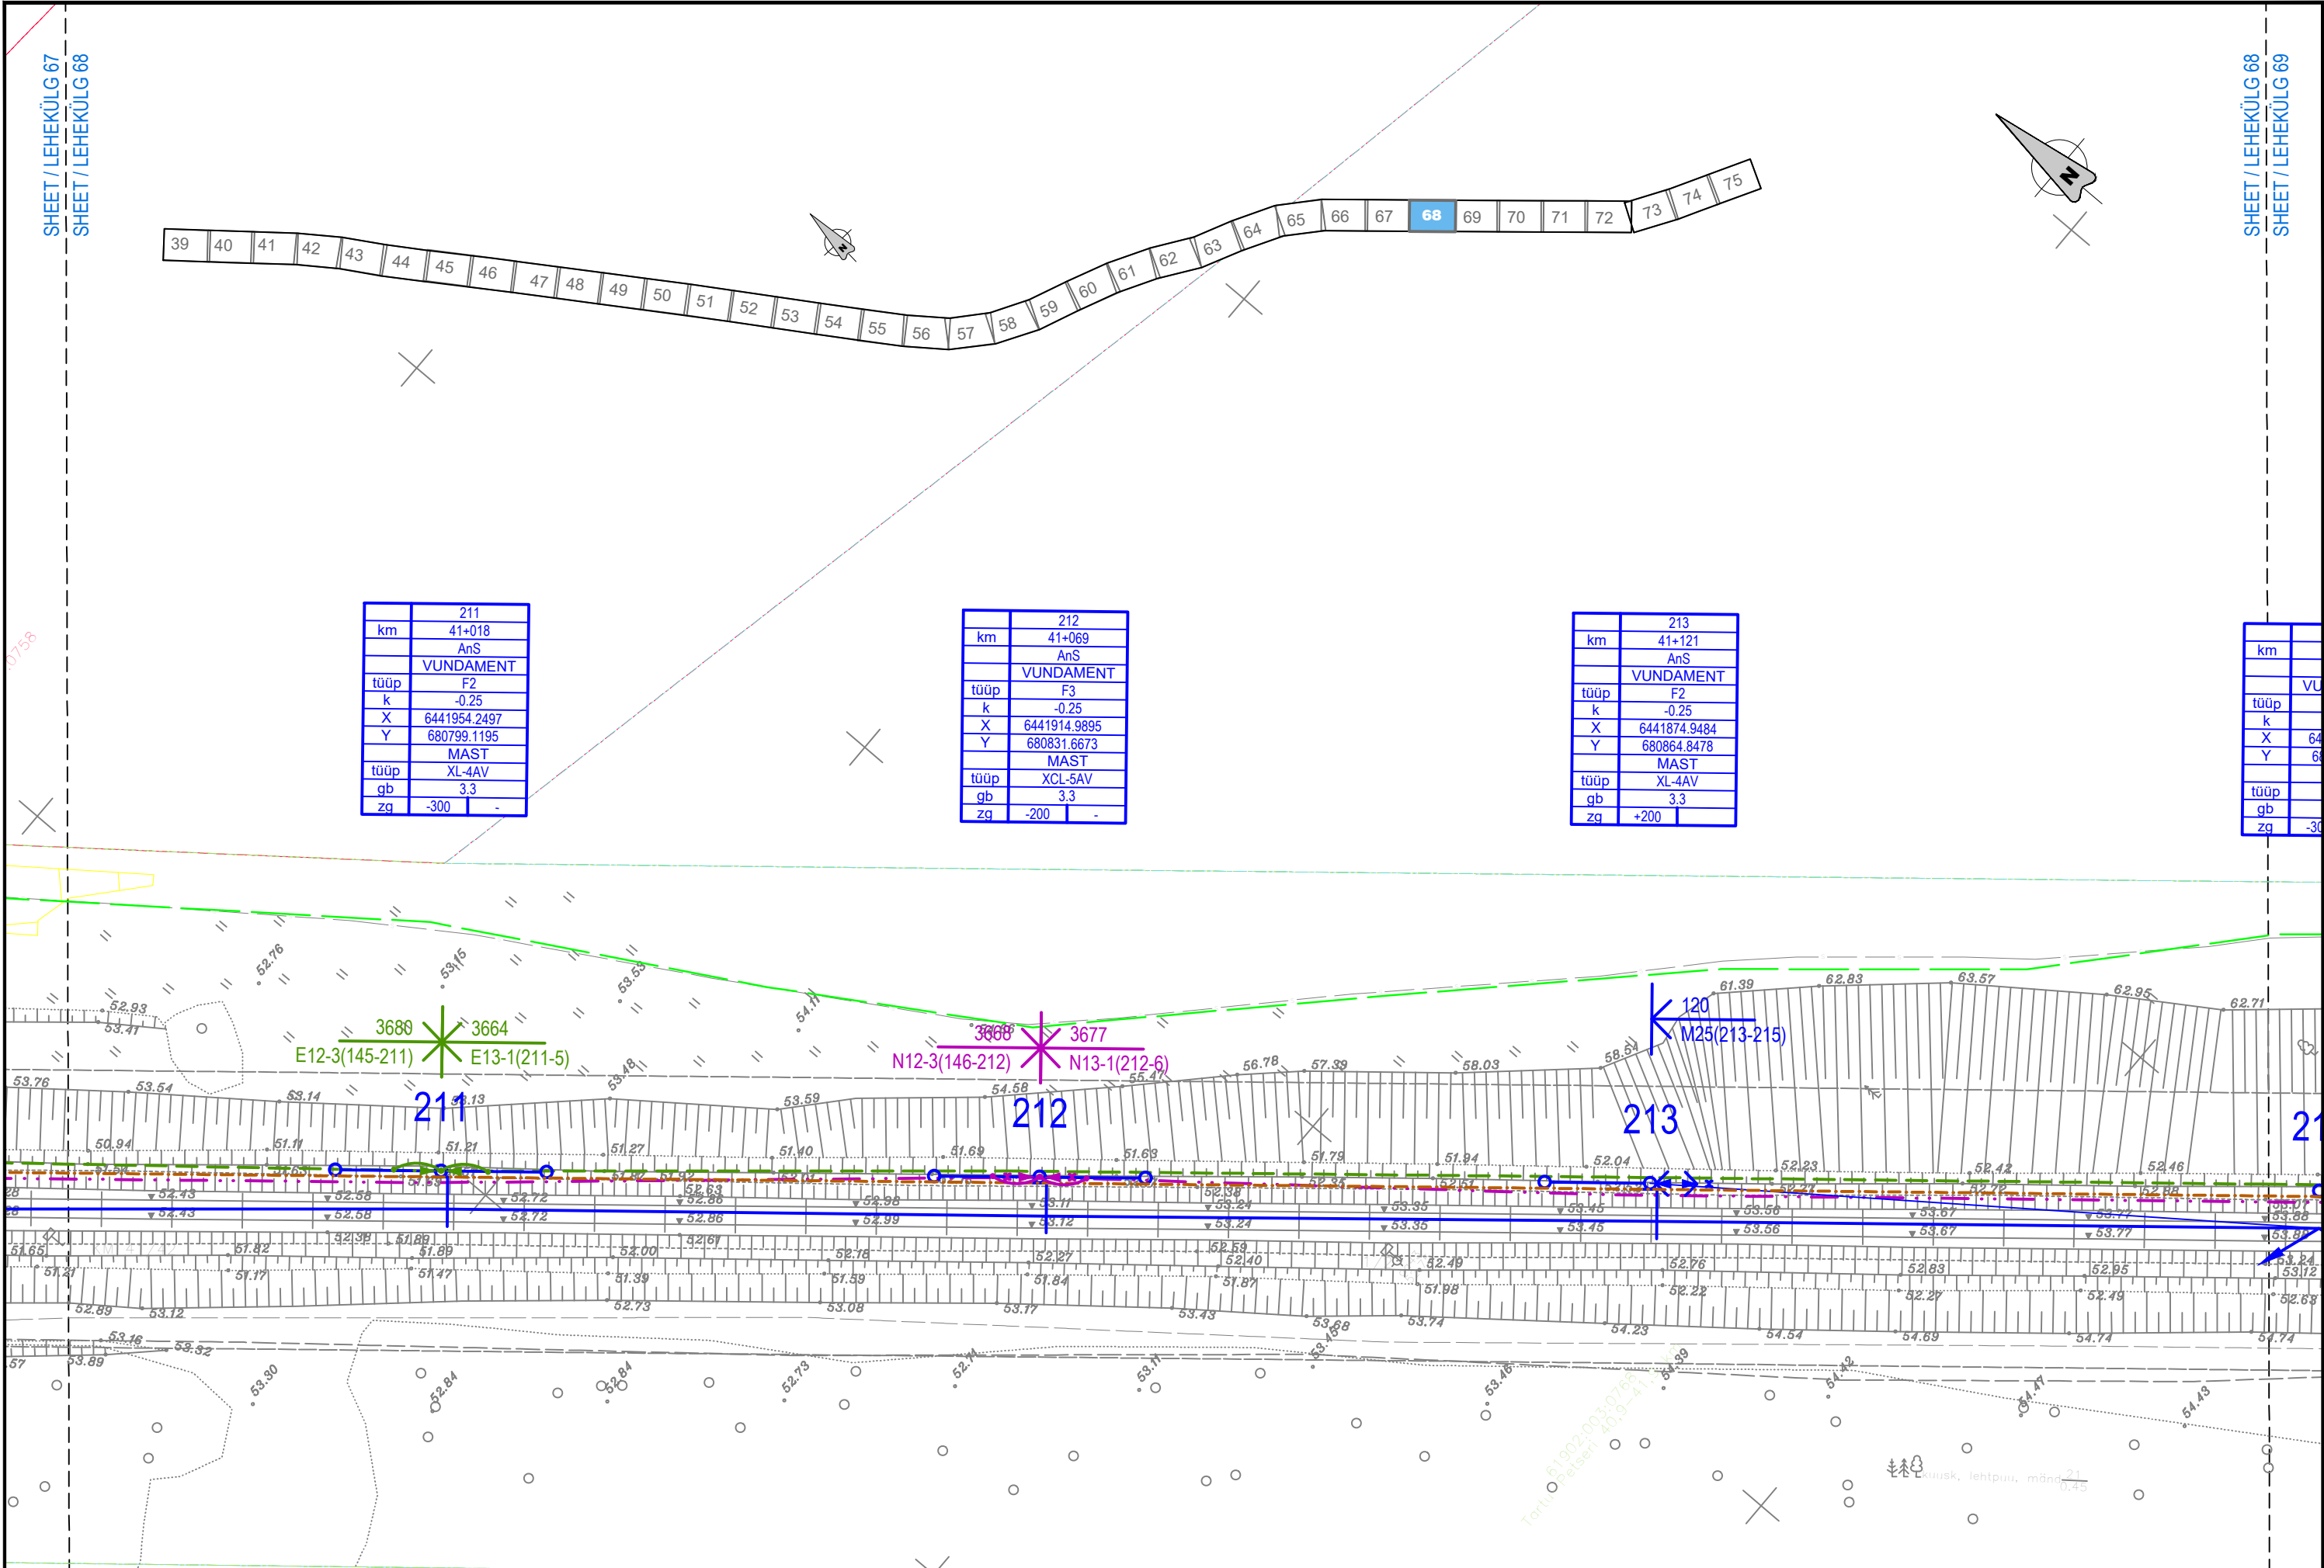


TELLIJA		PROJEKTEERIJ		PROJEKTI NIMI		JOONISE NIMI		Mõõkava 1:500										Koostööl			Koostööl		
 EESTI RAUDTEE				EESTI RAUDTEE INFRASTRUKTUURI ELEKTRIFITSEERIMINE		TARTU - KOIDULA - PIUSA KONTAKTÕHULIINI ASENDIPLAAN VASTSE-KUUSTE - PÕLVA		Projekteeris JMJ										Joonistatud ISV			Kontrollis RJV		
								A3										Koostööl Kuupäev 2024-09-23			Koostööl Kuupäev 2024-09-23		
								Joonisnumber 5002_EP_AS-4-03_VP-asend										Koostööl Lehekülg 68			Koostööl Lehekülg 75		
								Ver.										Koostööl Kuupäev			Koostööl Kuupäev		
								Faali nimi: 5002_EP_AS-4-03_VP-asend										Koostööl Kommentaar			Koostööl Kommentaar		


	214
km	41+178
	FP
	VUNDAMENT
tüüp	F2
k	-0.25
X	6441831.0390
Y	680901.1920
	MAST
tüüp	XL-7AV
gb	3.3
zg	-300
	-


	215
km	41+241
	AnS
	VUNDAMENT
tüüp	F2
k	-0.25
X	6441782.5089
Y	680941.3595
	MAST
tüüp	XL-4AV
gb	3.3
zg	+300
	-

	216
km	41+304
	-
	VUNDAMENT
tüüp	F2
k	-0.25
X	6441733.9831
Y	680981.5465
	MAST
tüüp	XL-4AV
gb	3.3
zg	-300
	-

	km
	tüüp
	k
	X
	Y
	tüüp
	gb
	zg

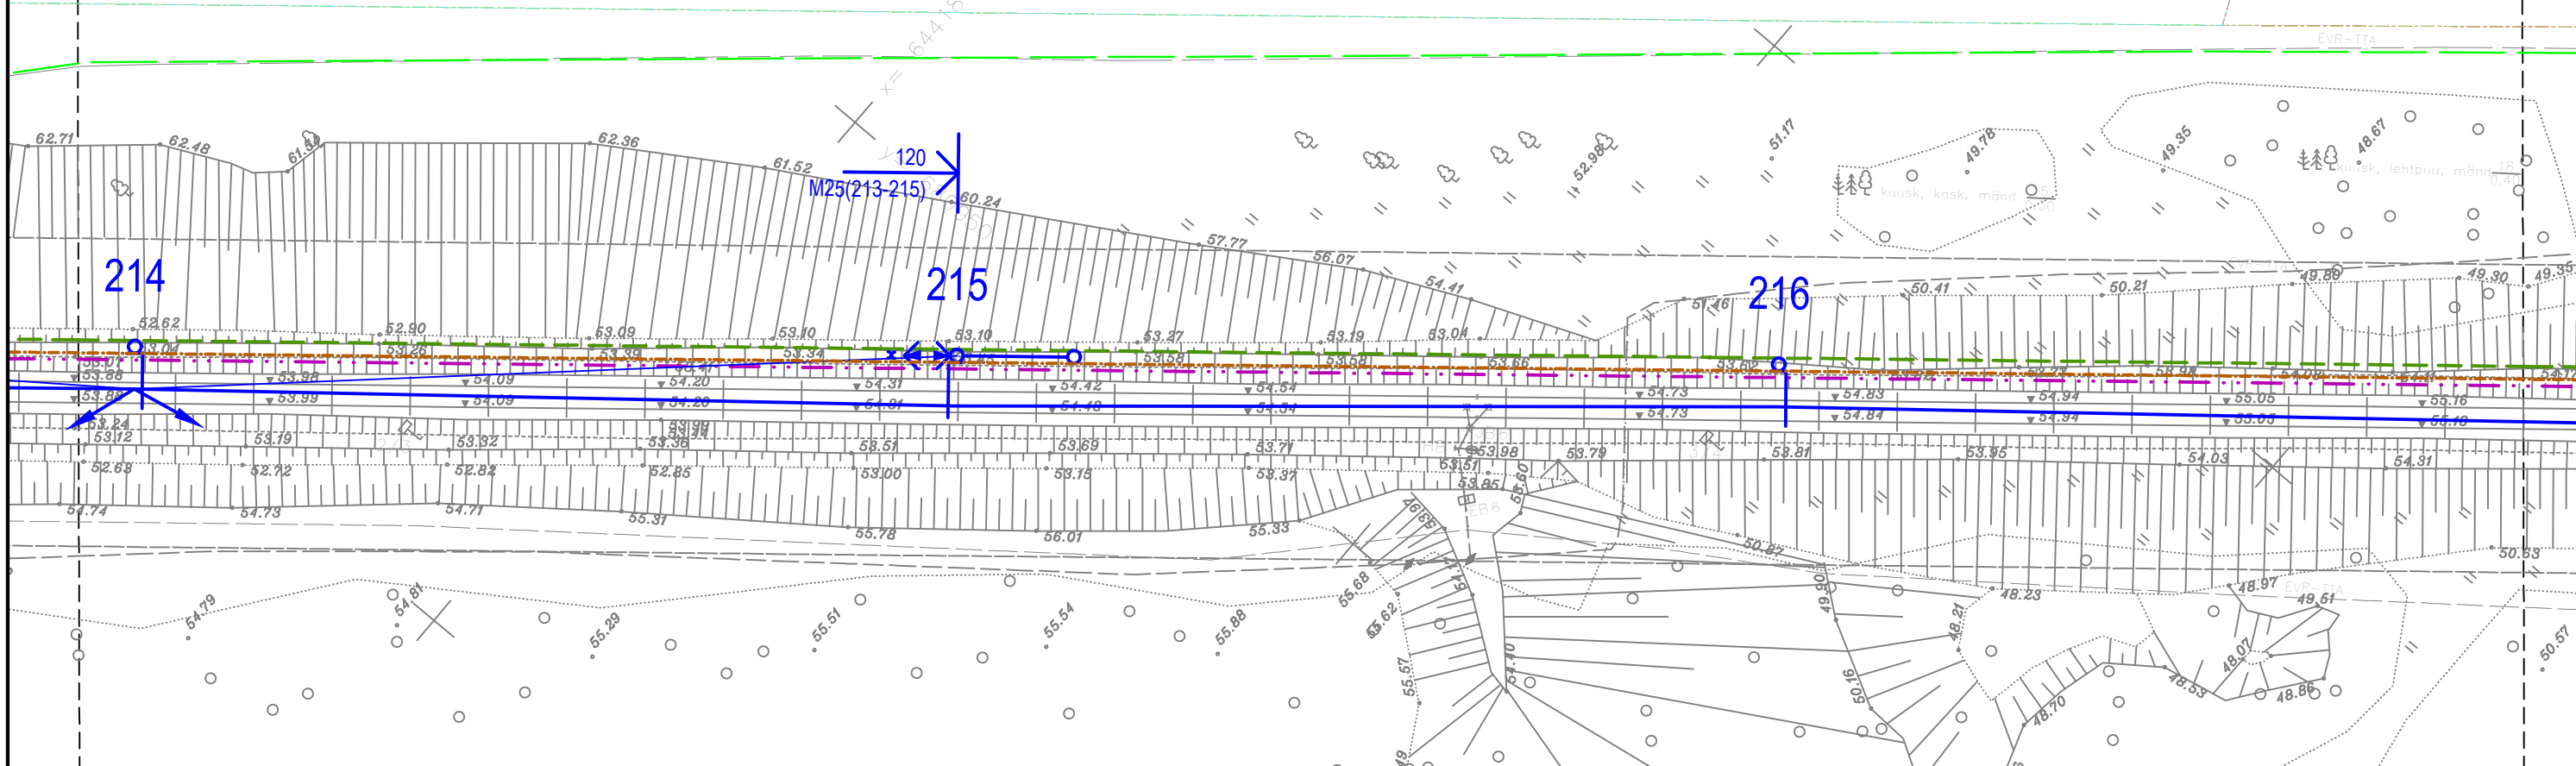

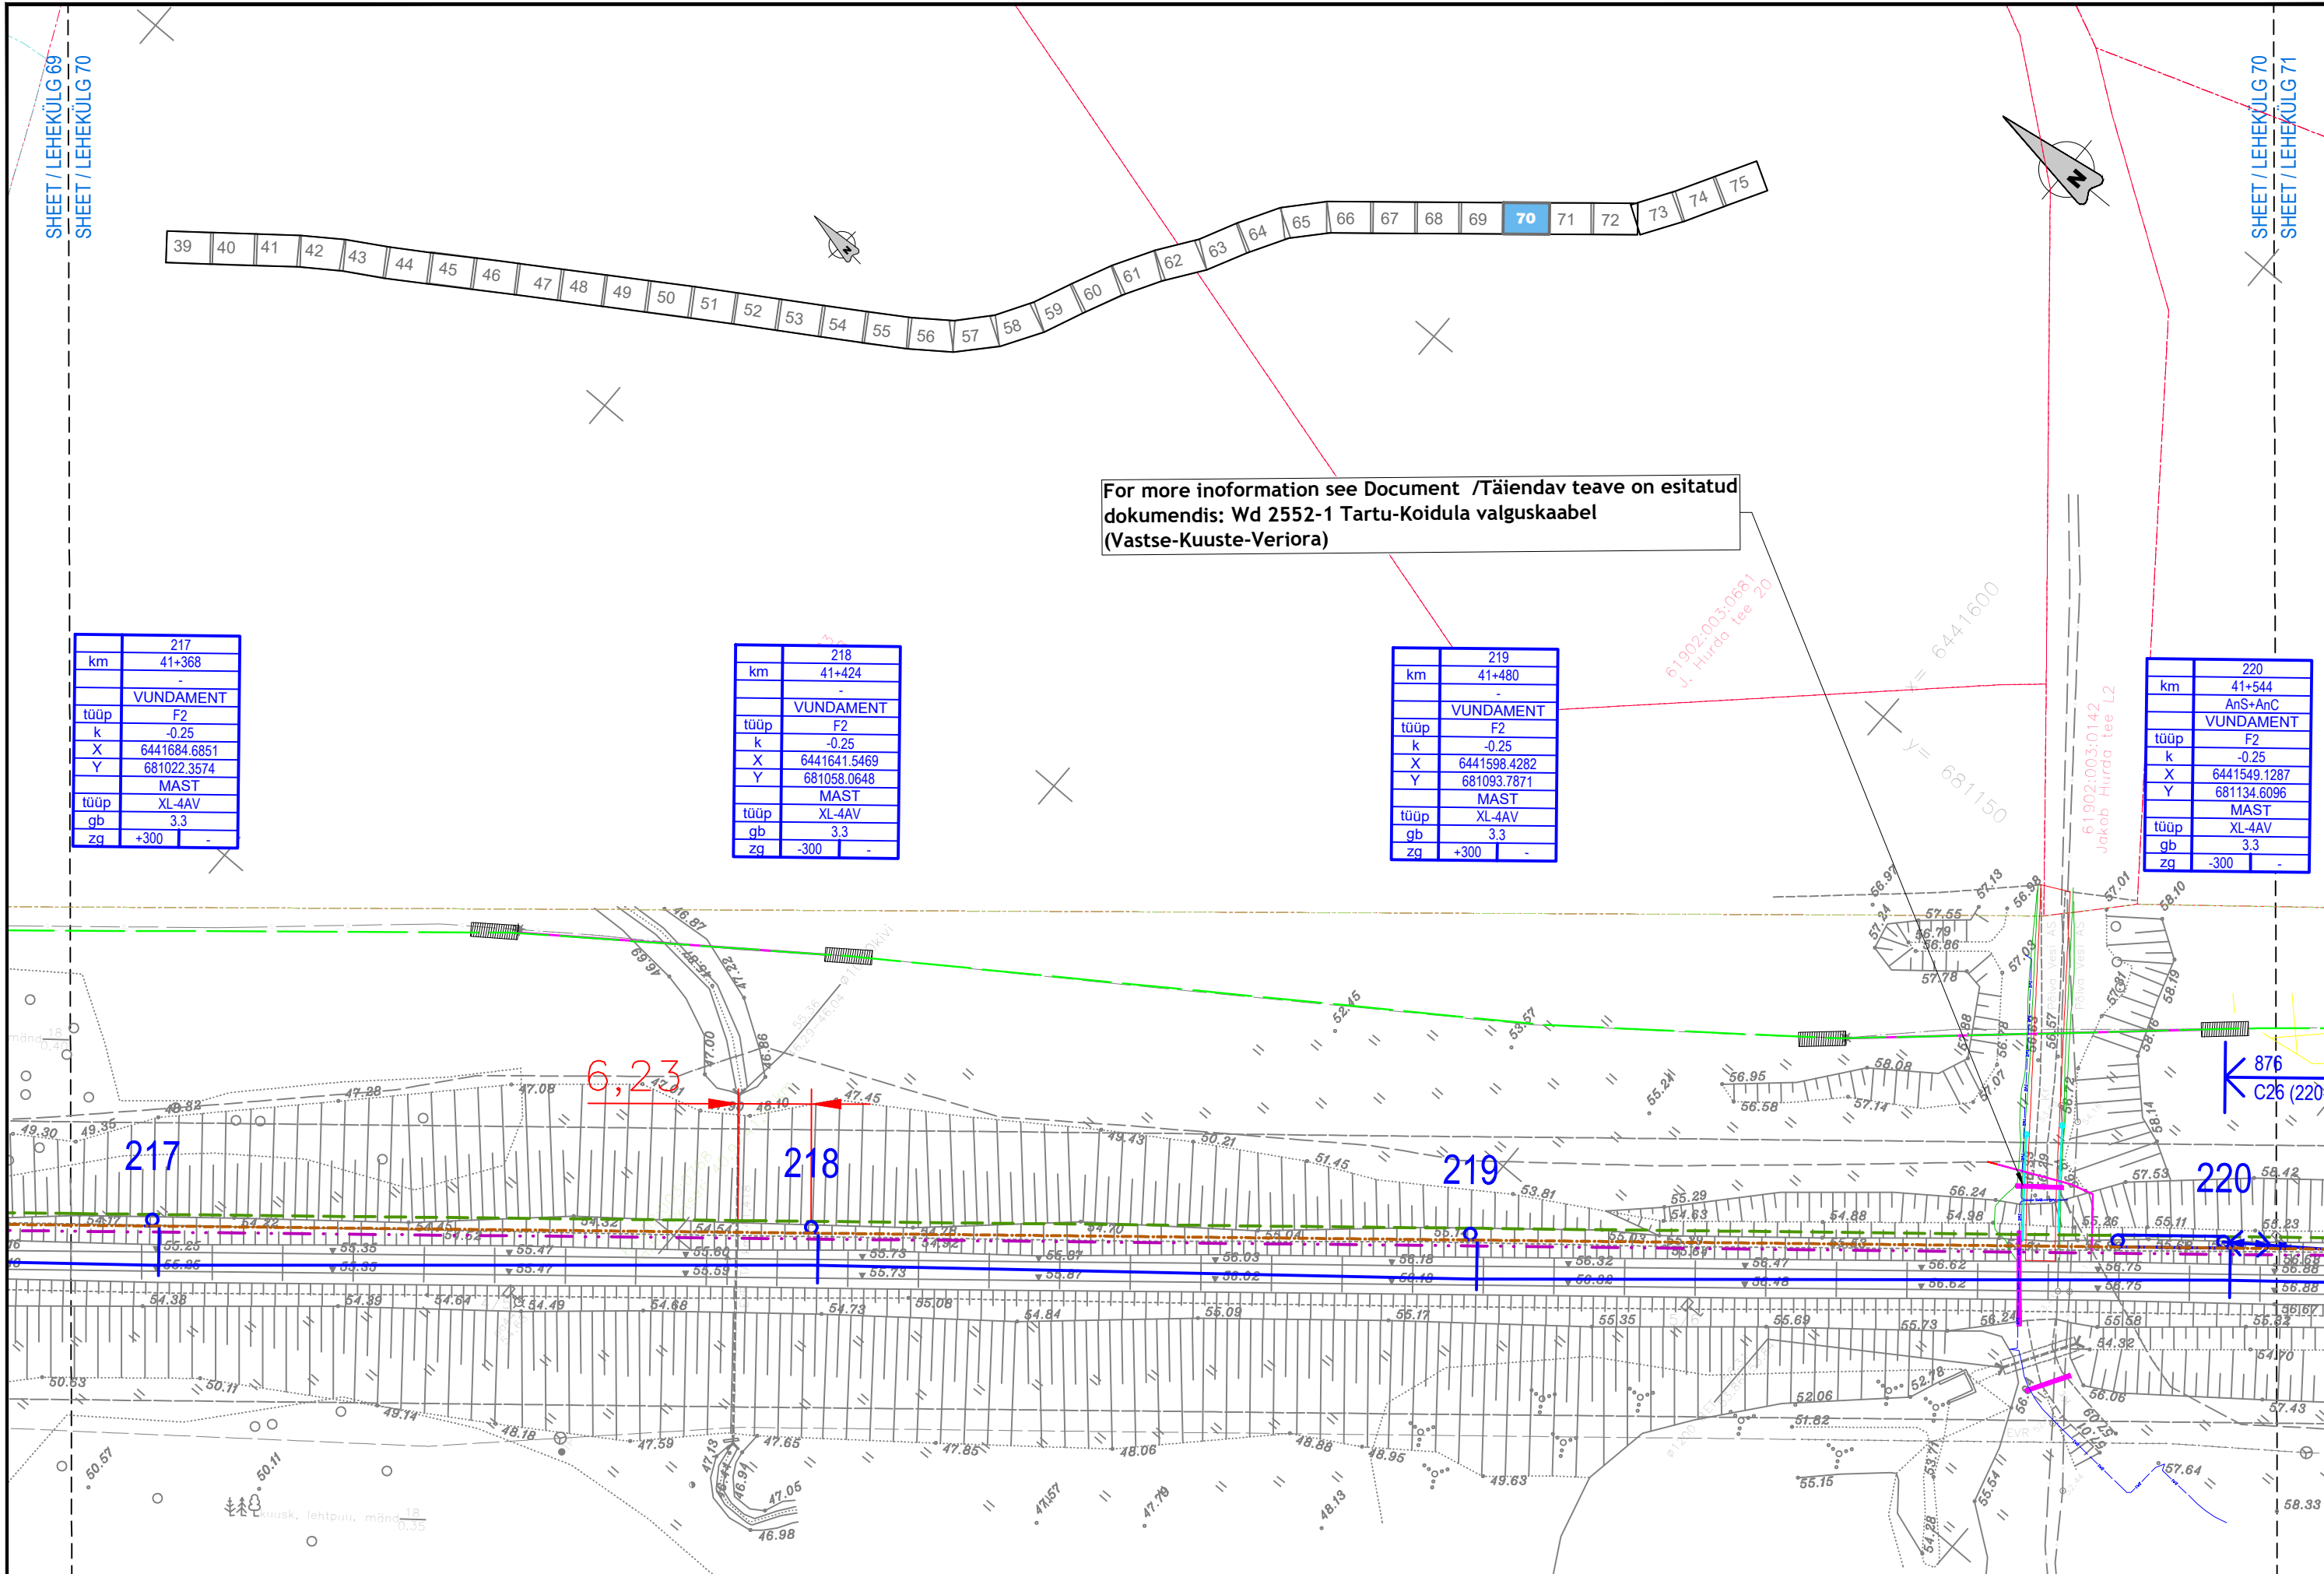

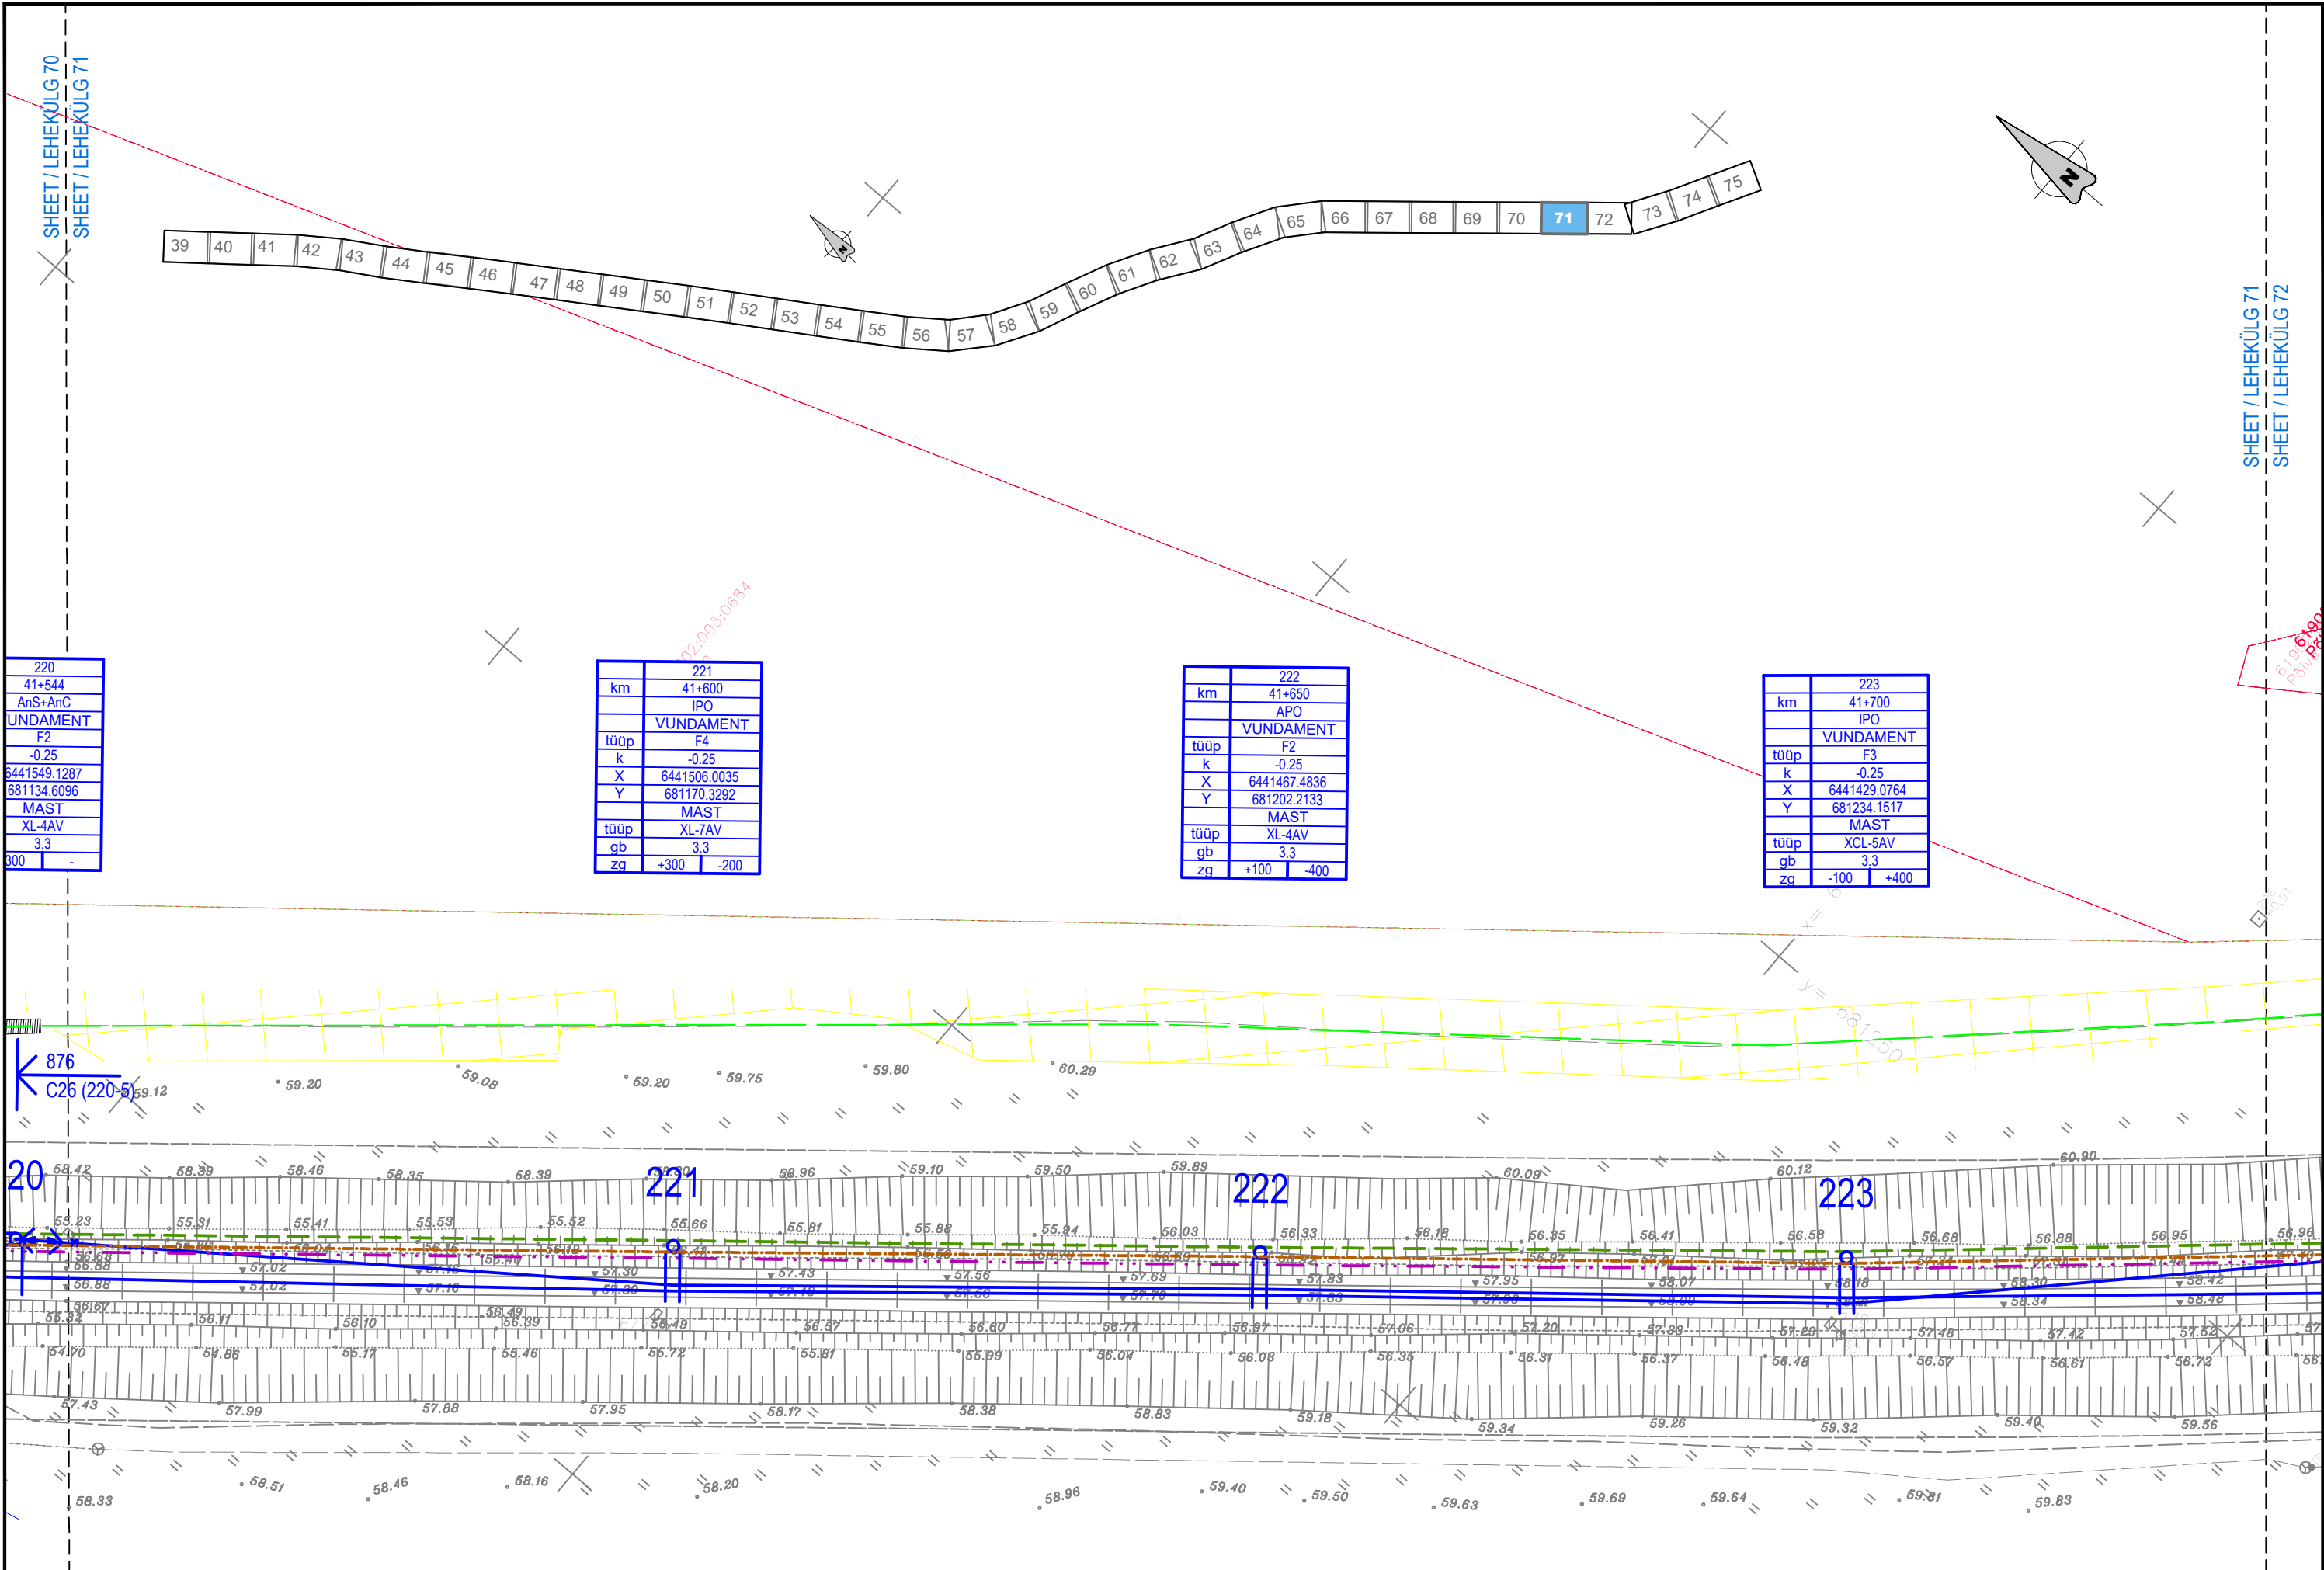


220
41+544
AnS+AnC
UNDAMENT
F2
-0.25
6441549.1287
681134.6096
MAST
XL-4AV
3.3
300
-


km	221
km	41+600
	IPO
	VUNDAMENT
tüüp	F4
k	-0.25
X	6441506.0035
Y	681170.3292
	MAST
tüüp	XL-7AV
gb	3.3
zg	+300
	-200


km	222
km	41+650
	APO
	VUNDAMENT
tüüp	F2
k	-0.25
X	6441467.4836
Y	681202.2133
	MAST
tüüp	XL-4AV
gb	3.3
zg	+100
	-400

km	223
km	41+700
	IPO
	VUNDAMENT
tüüp	F3
k	-0.25
X	6441429.0764
Y	681234.1517
	MAST
tüüp	XCL-5AV
gb	3.3
zg	-100
	+400

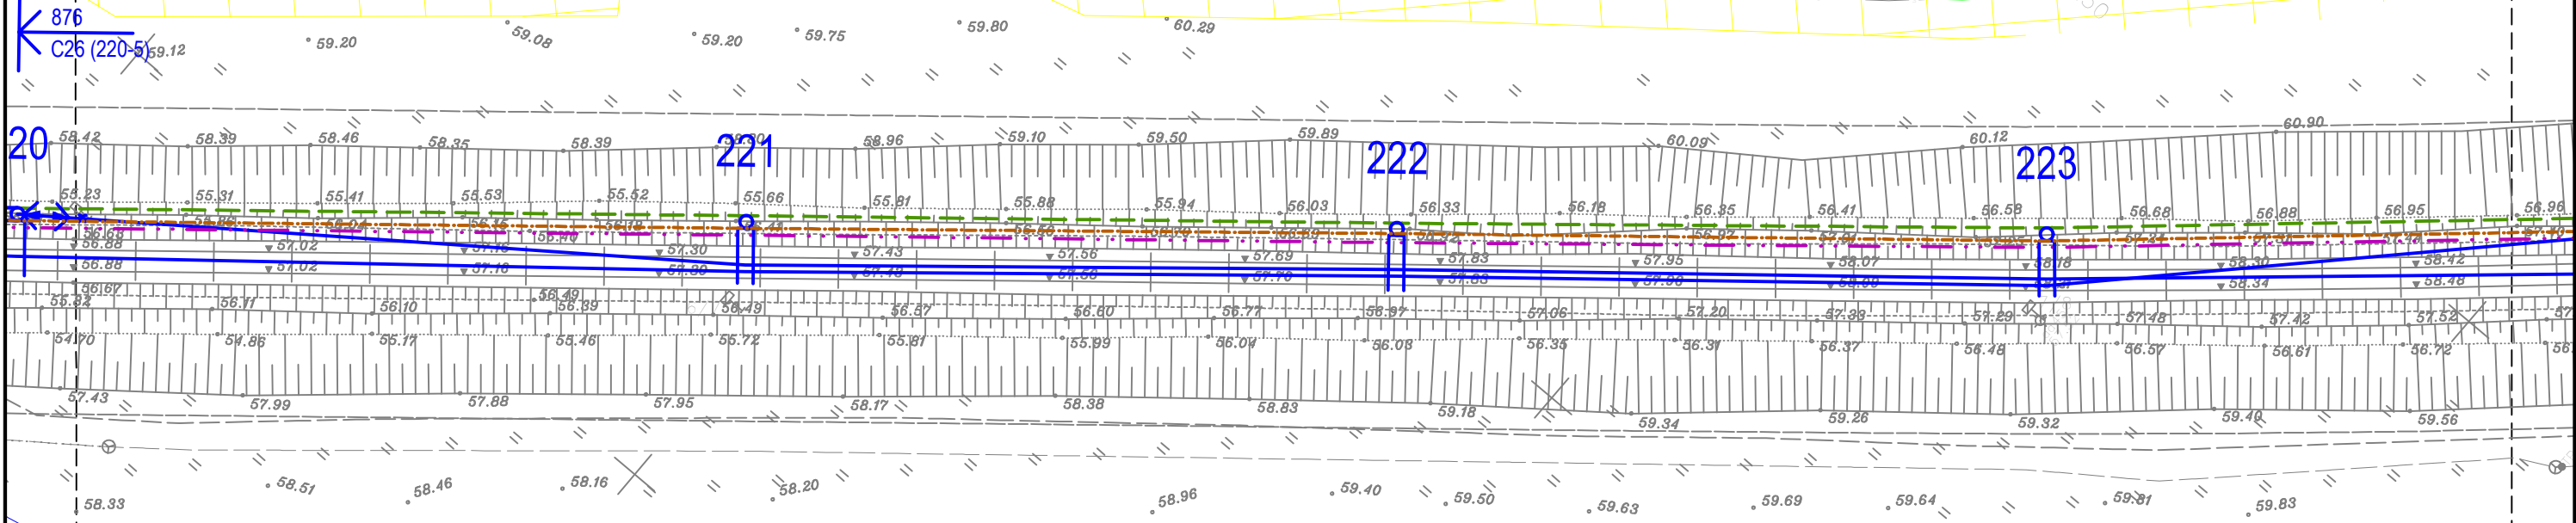



TELLIJA	PROJEKTEERIJ	PROJEKTI NIMI	JOONISE NIMI	Mõõtkava	Projekteeris	Joonised koos	Kontrollis	Koostöölased	Ver.	Kuupäev	Kommentaar	Projekt	Kontroll	Koostöö
 EESTI RAUDTEE		EESTI RAUDTEE INFRASTRUKTUURI ELEKTRIFITSEERIMINE	TARTU - KOIDULA - PIUSA KONTAKTÕHULIINI ASENDIPLAAN VASTSE-KUUSTE - PÕLVA	1:500	JMJ	ISV	RJV	AGR	71	75				
				Algne suurus	Kuupäev	Kuupäev	Kuupäev	Kuupäev	2	2024-09-23	MUUDATUSED	JMJ	RJV	AGR
				A3	2024-09-23	2024-09-23	2024-09-23	2024-09-23	1	2024-07-25	ESIMENE ESITAMINE	JMJ	RJV	AGR
				Joonisnumber				Lehekülg						

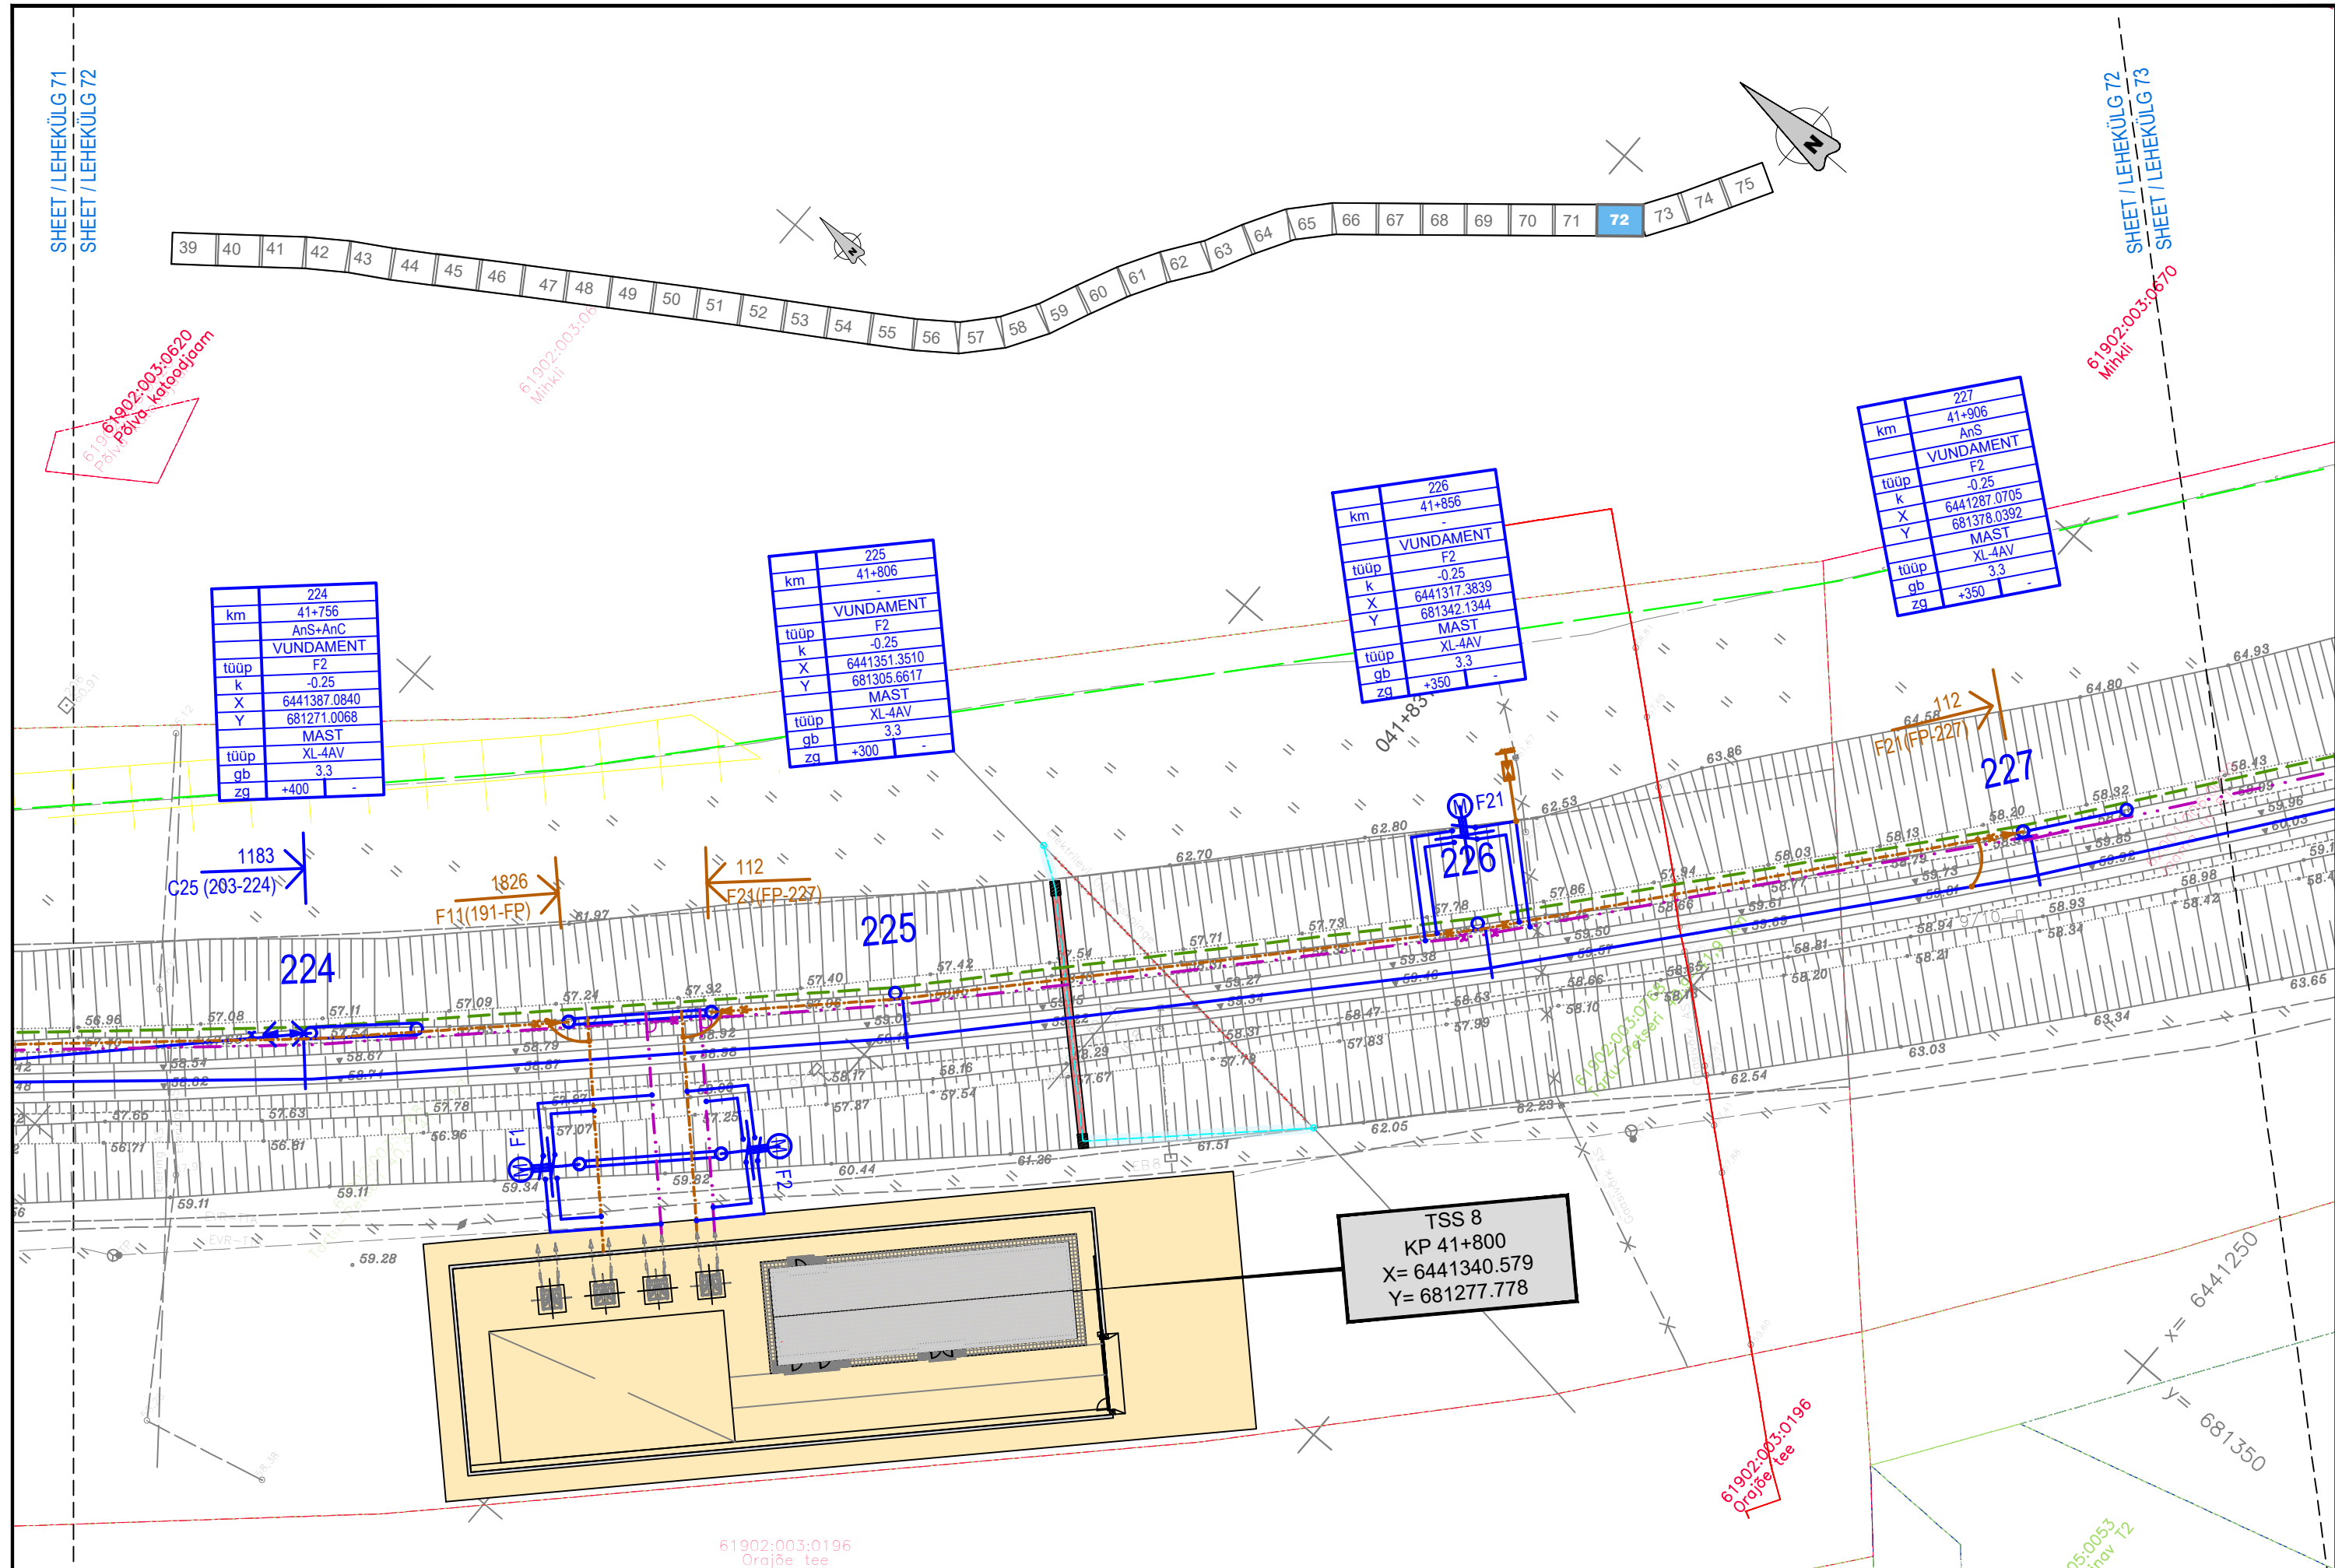

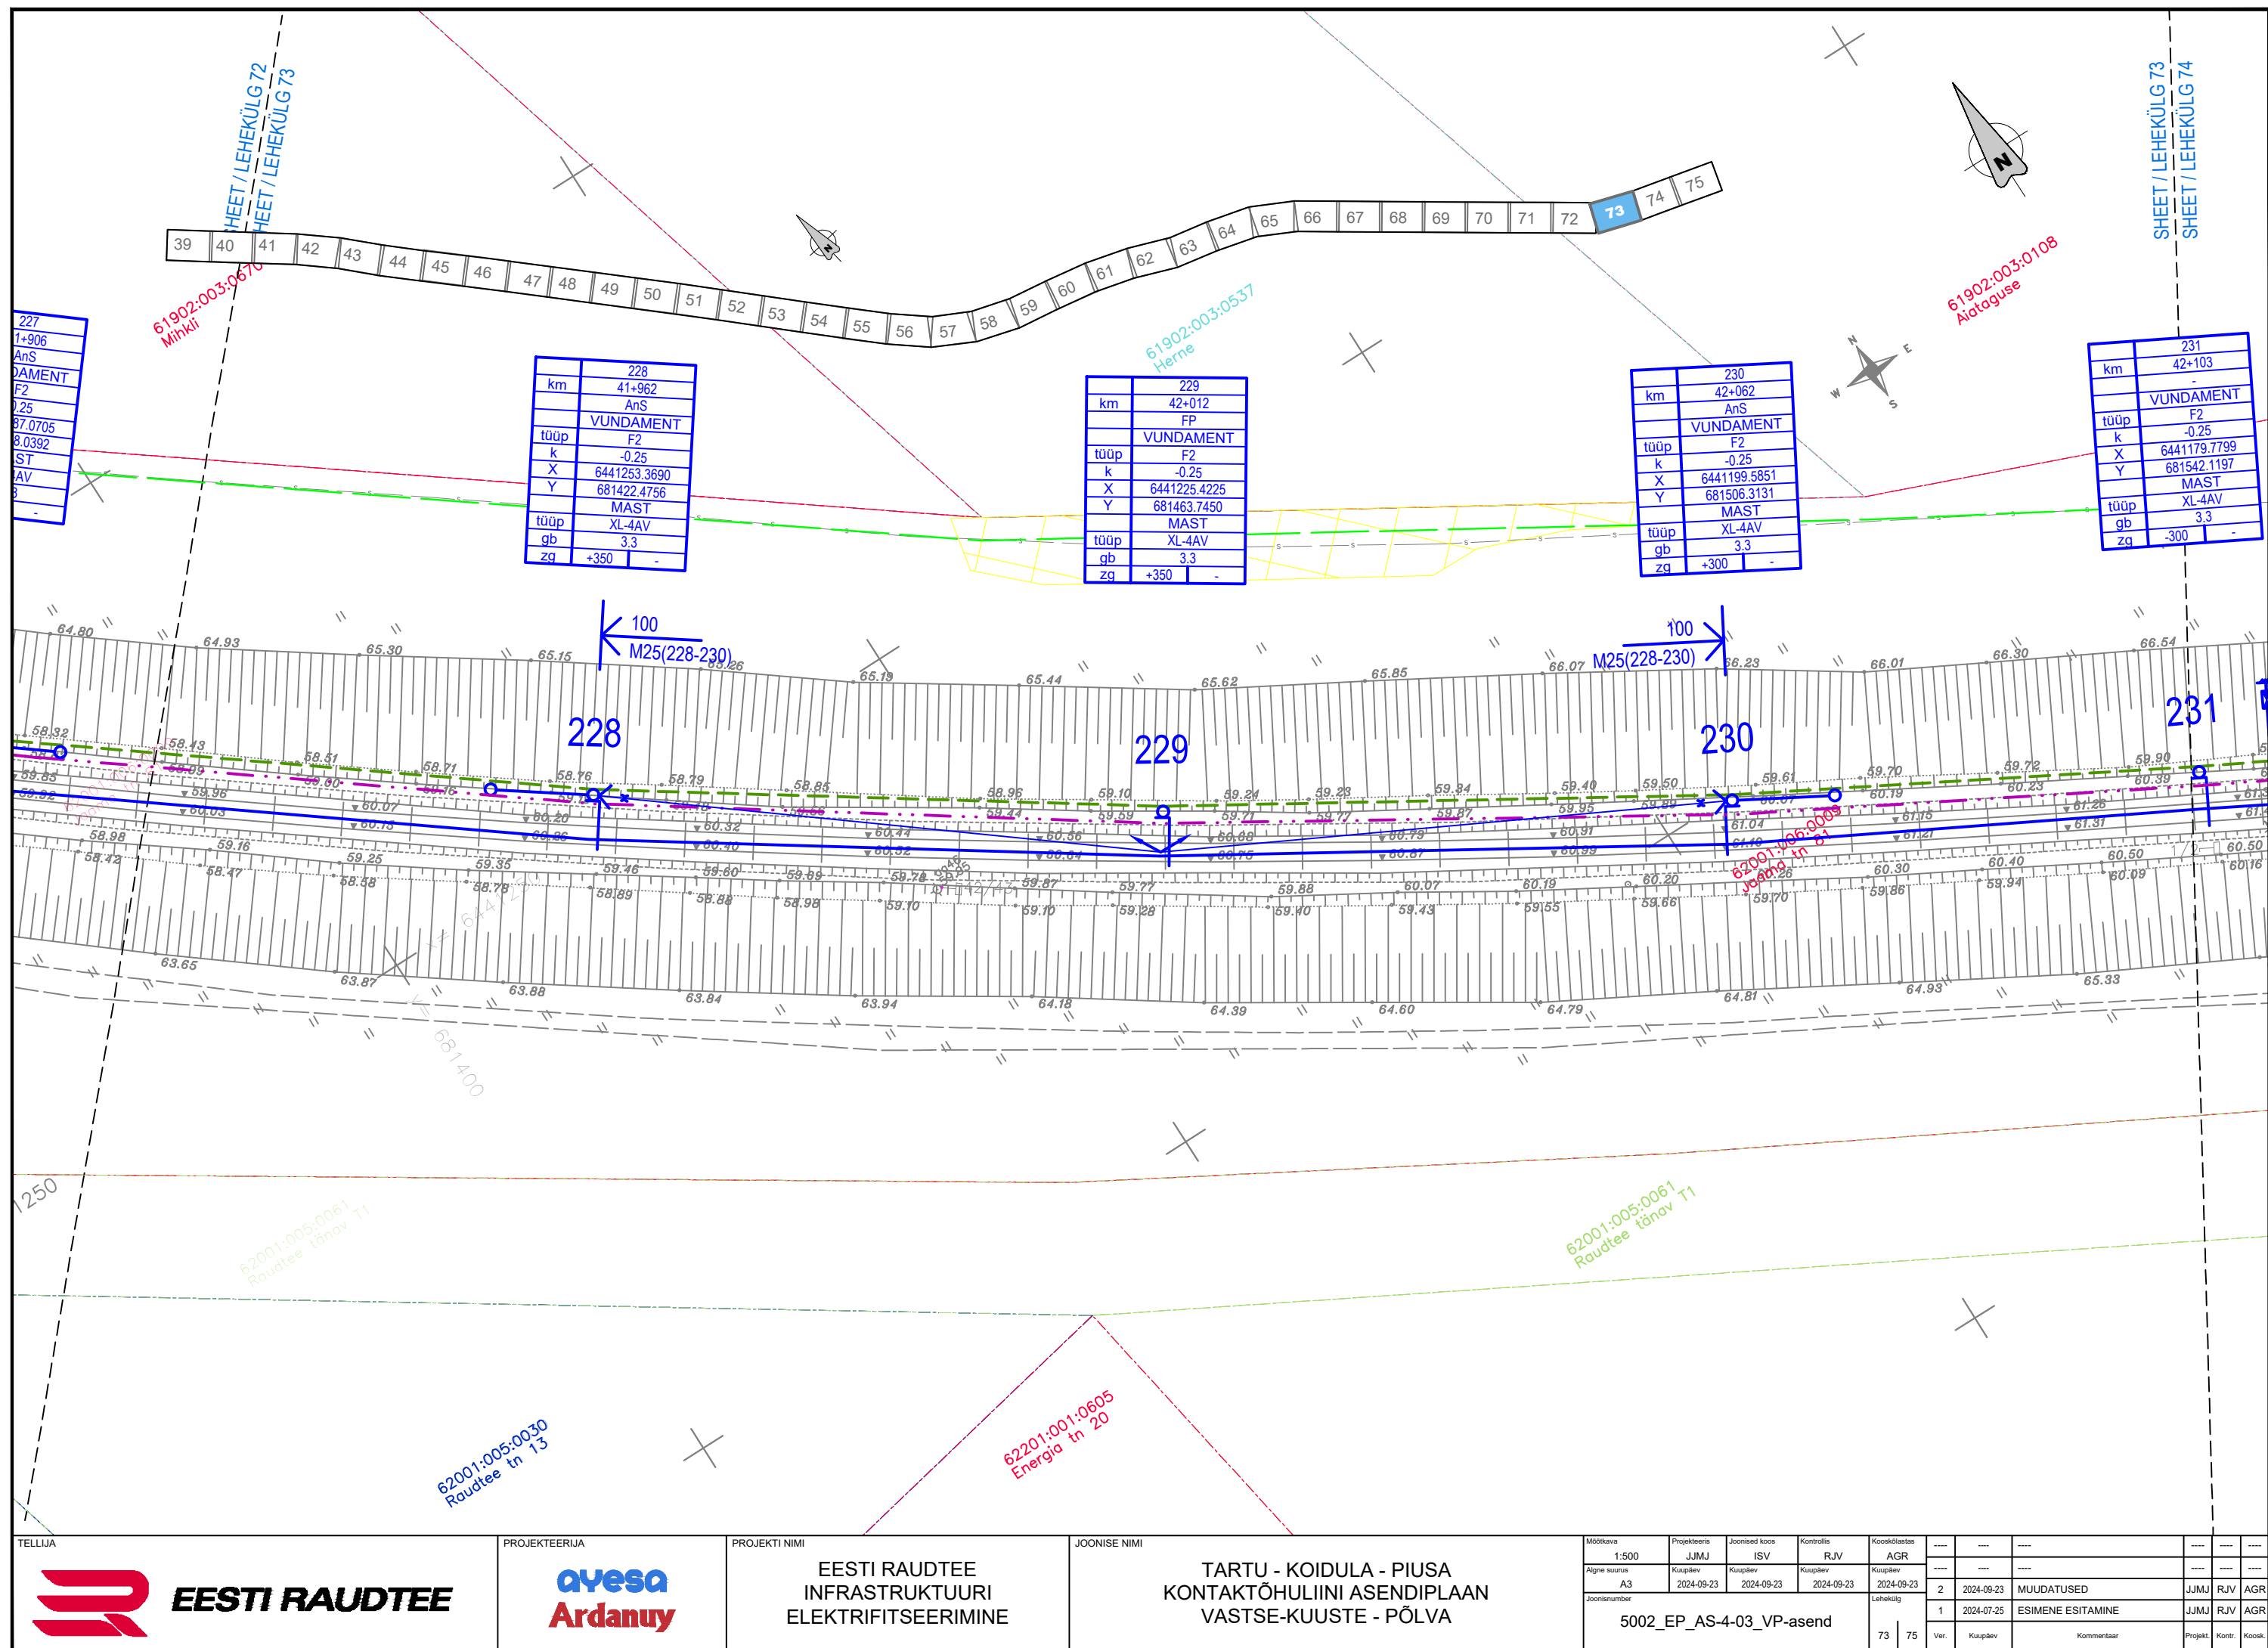

	2
km	42+264
	IPO
	VUNDAMENT
tüüp	F4
k	-0.25
X	6441103.2163
Y	681686.9969
	MAST
tüüp	XL-7AV
gb	3.3
za	+400 -100

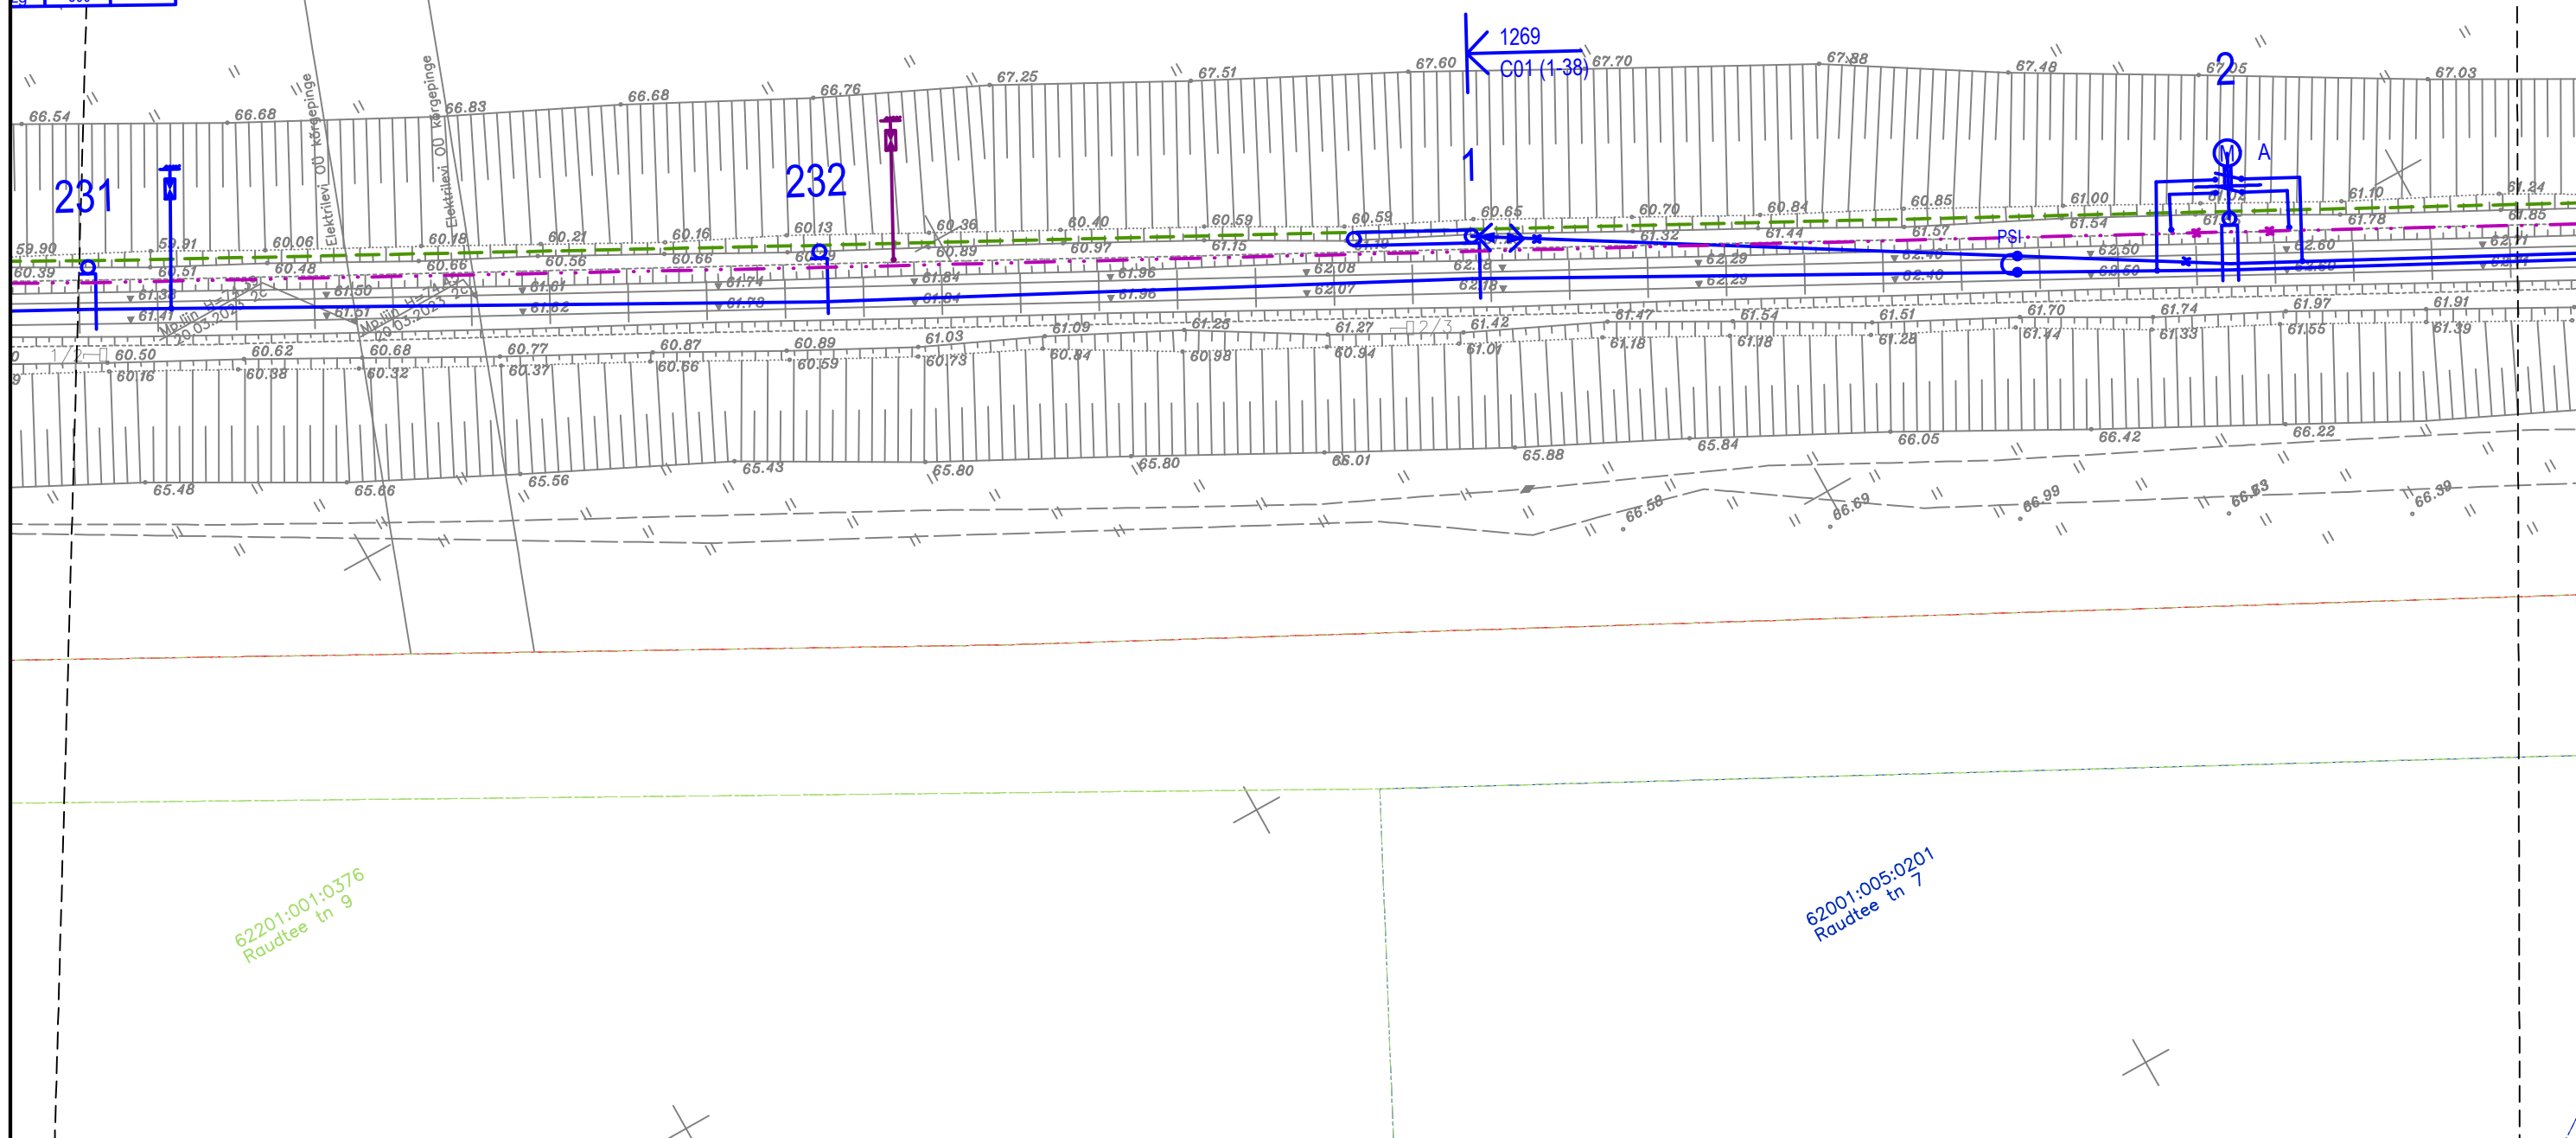

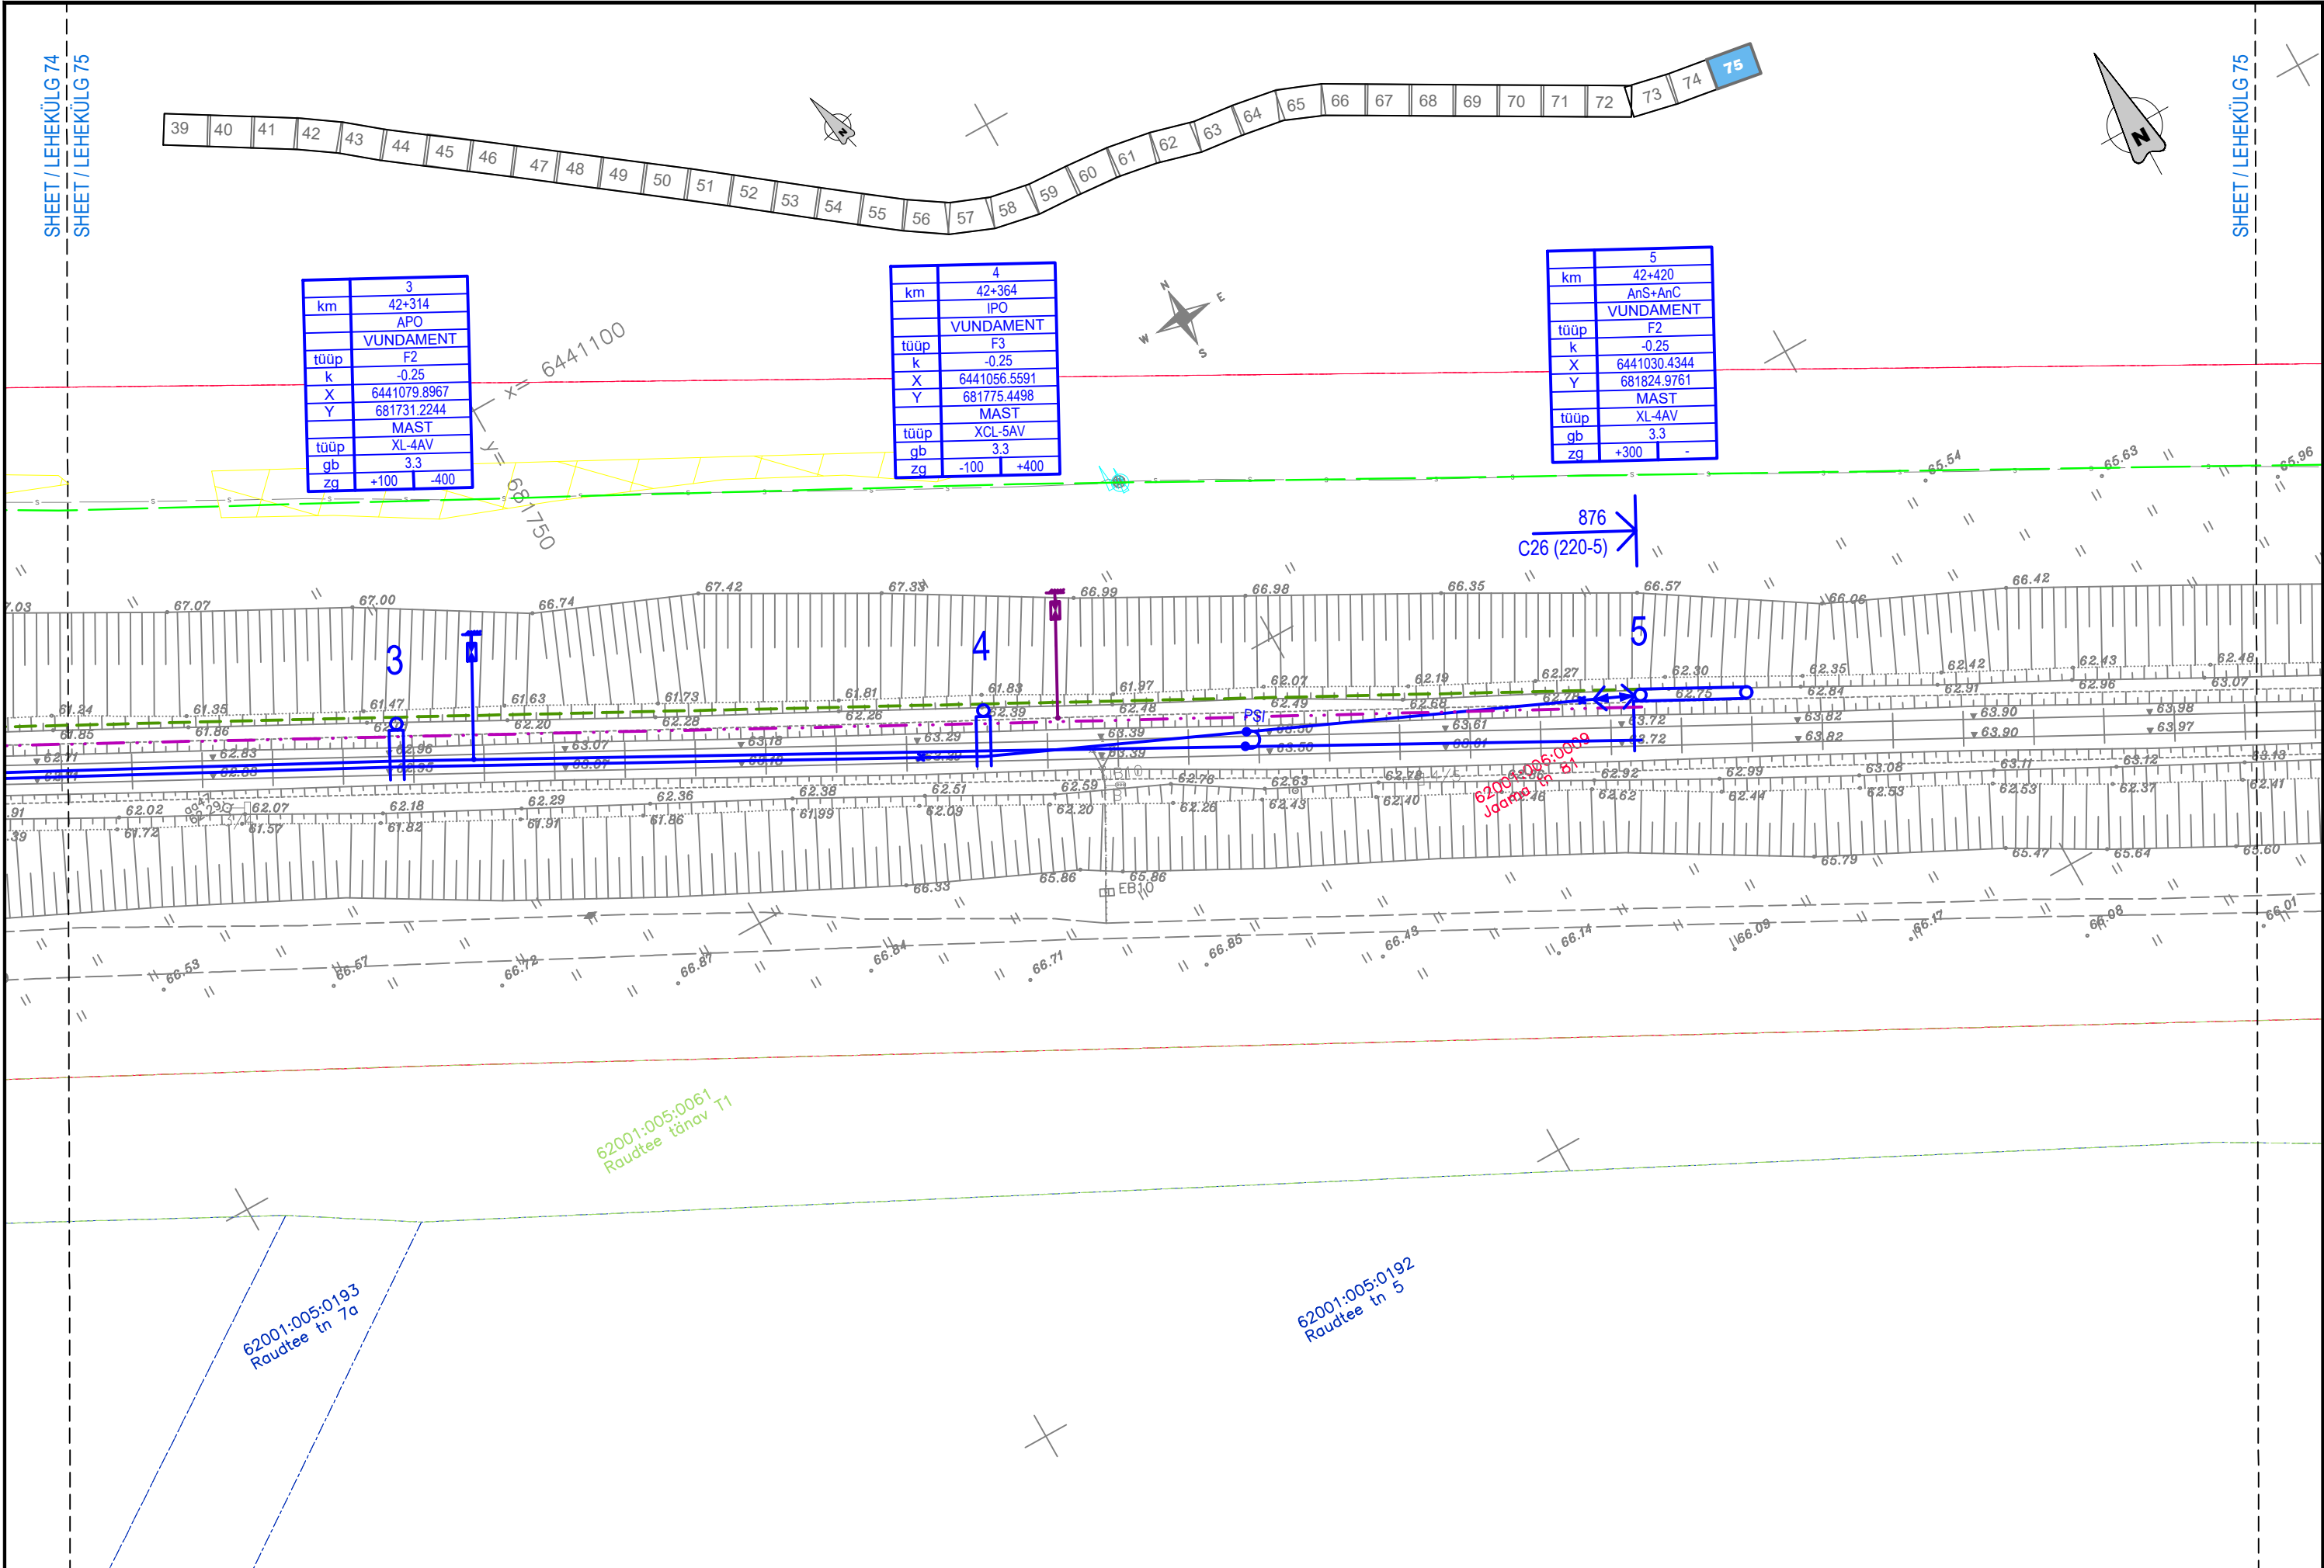

km	3
	42+314
	APO
	VUNDAMENT
tüüp	F2
k	-0.25
X	6441079.8967
Y	681731.2244
	MAST
tüüp	XL-4AV
gb	3.3
zg	+100 -400

km	4
	42+364
	IPO
	VUNDAMENT
tüüp	F3
k	-0.25
X	6441056.5591
Y	681775.4498
	MAST
tüüp	XCL-5AV
gb	3.3
zg	-100 +400

km	5
	42+420
	AnS+AnC
	VUNDAMENT
tüüp	F2
k	-0.25
X	6441030.4344
Y	681824.9761
	MAST
tüüp	XL-4AV
gb	3.3
zg	+300 -