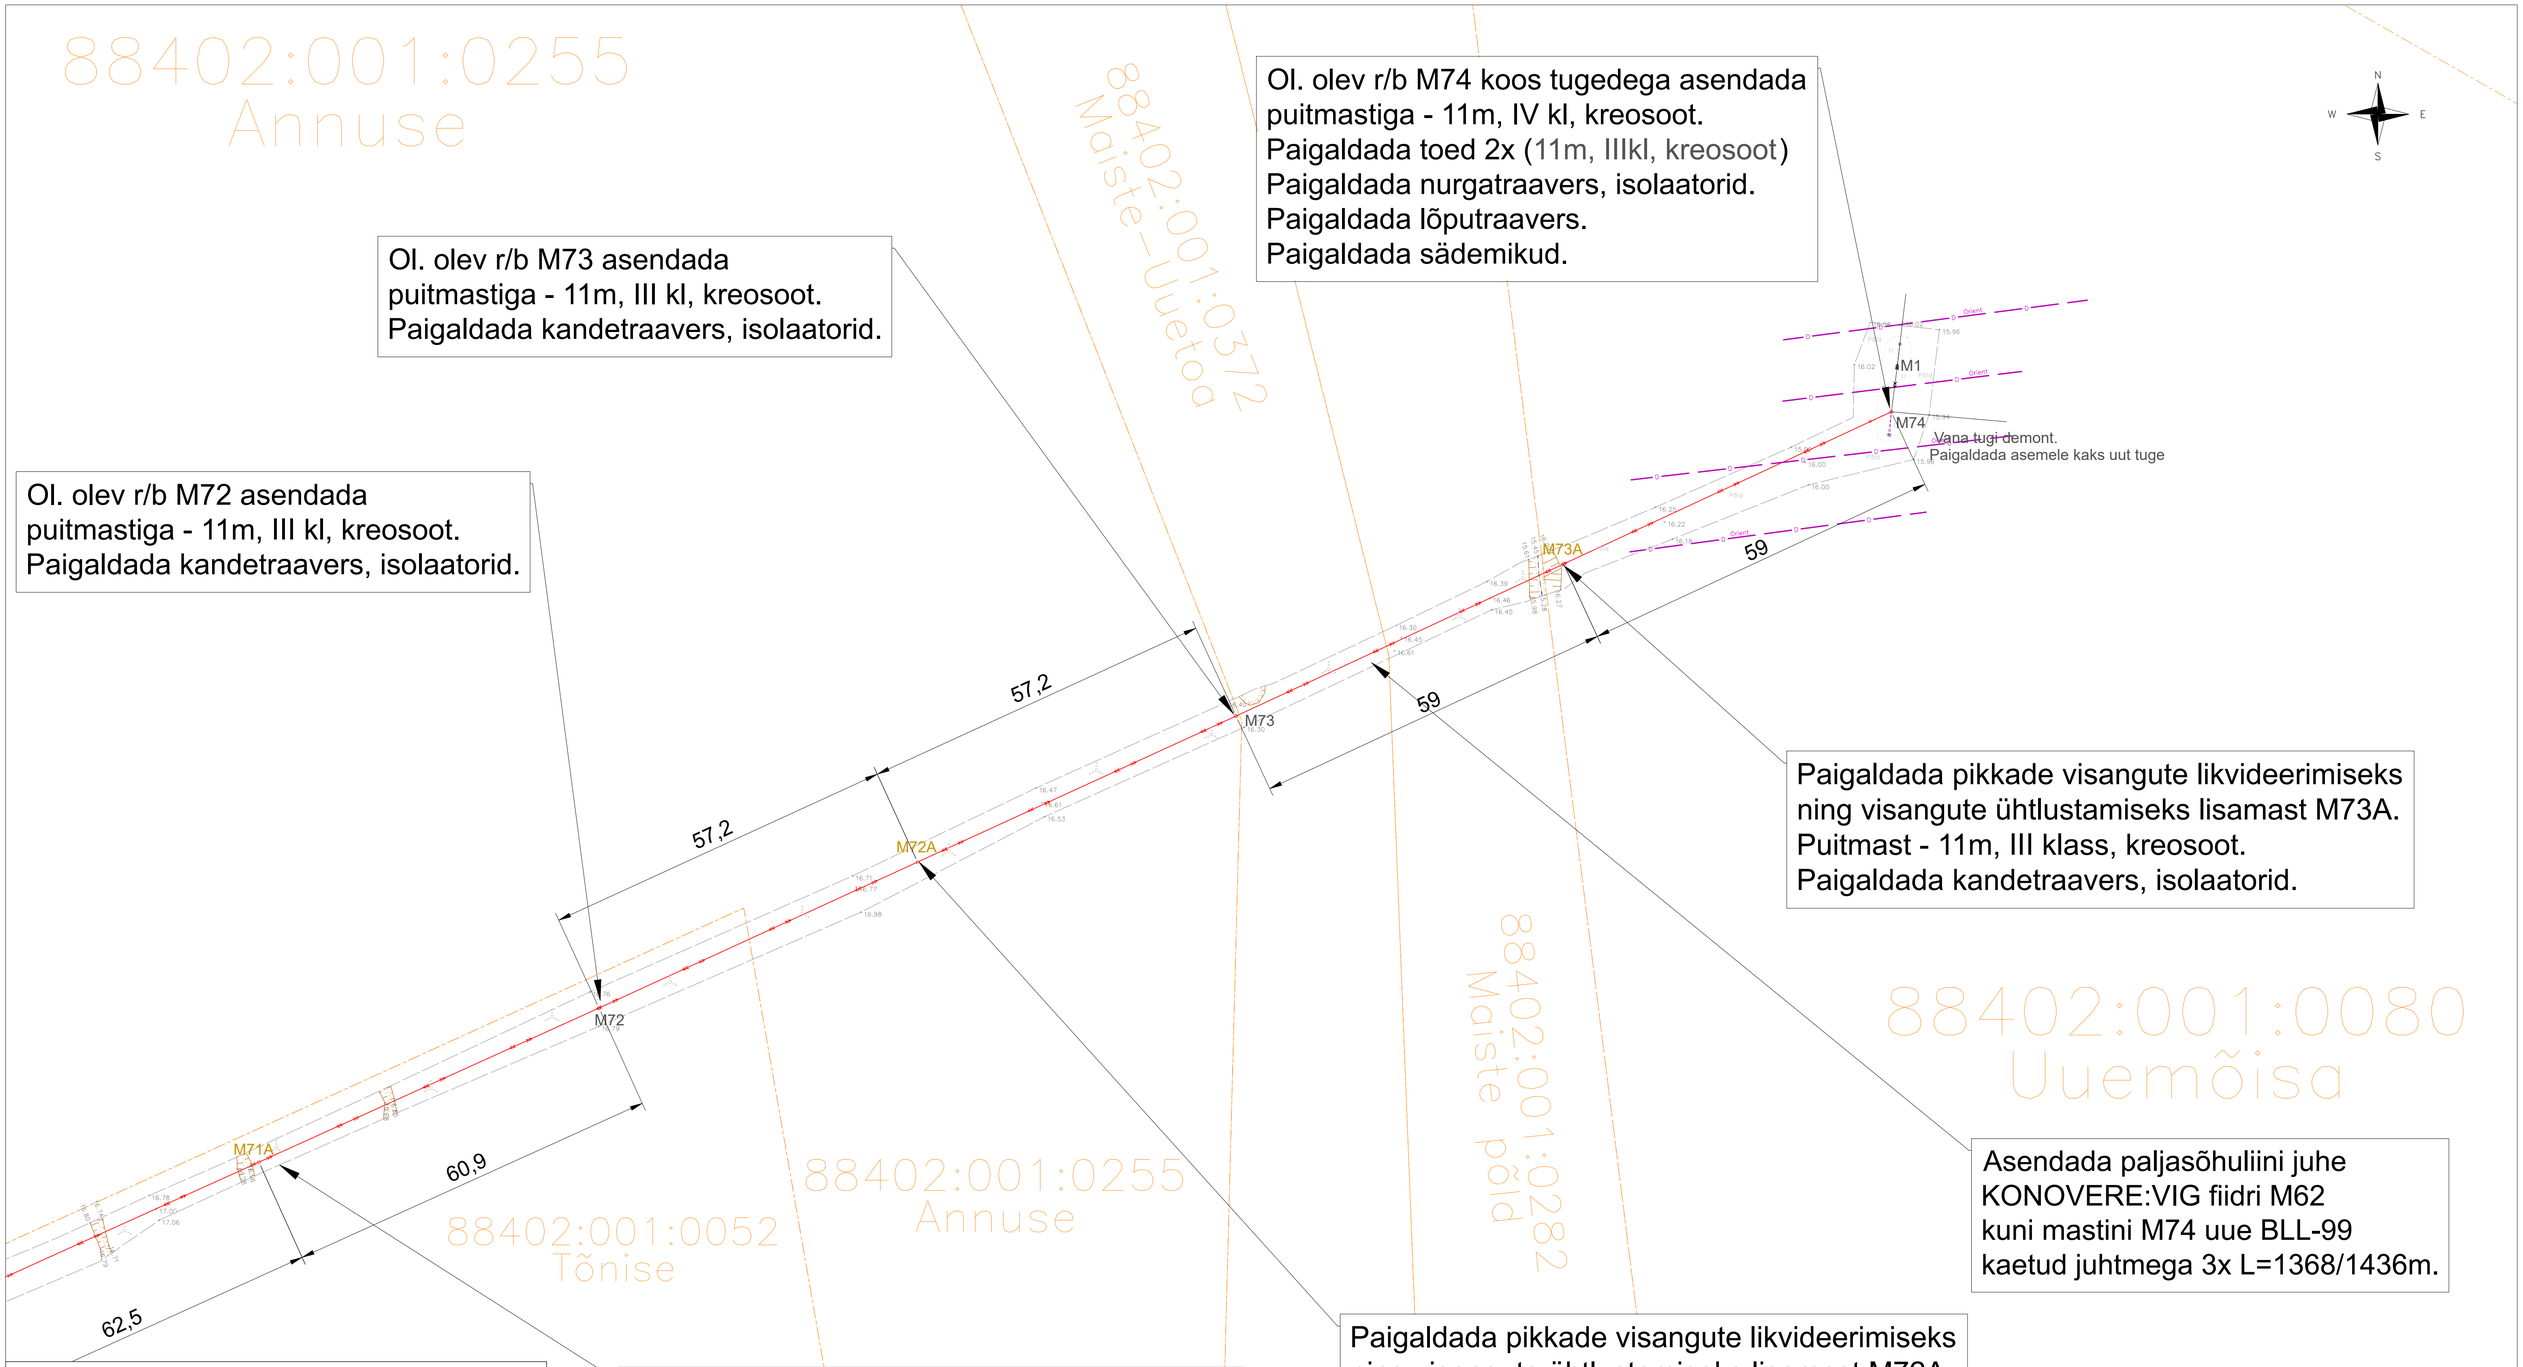

Ol. olev r/b M74 koos tugedega asendada puitmastiga - 11m, IV kl, kreosoot.
Paigaldada toed 2x (11m, IIIkl, kreosoot)
Paigaldada nurgatraavers, isolaatorid.
Paigaldada lõputraavers.
Paigaldada sädemikud.

Vana tugi demont.
Paigaldada asemele kaks uut tuge

Ol. olev r/b M73 asendada puitmastiga - 11m, III kl, kreosoot.
Paigaldada kandetraavers, isolaatorid.

Ol. olev r/b M72 asendada puitmastiga - 11m, III kl, kreosoot.
Paigaldada kandetraavers, isolaatorid.

Paigaldada pikkade visangute likvideerimiseks ning visangute ühtlustamiseks lisamast M73A.
Puitmast - 11m, III klass, kreosoot.
Paigaldada kandetraavers, isolaatorid.

Asendada paljasõhuliini juhe KONOVERE:VIG fiidri M62 kuni mastini M74 uue BLL-99 kaetud juhtmega 3x L=1368/1436m.

Paigaldada pikkade visangute likvideerimiseks ning visangute ühtlustamiseks lisamast M72A.
Puitmast - 11m, III klass, kreosoot.
Paigaldada kandetraavers, isolaatorid.
Paigaldada sädemikud.

Paigaldada pikkade visangute likvideerimiseks ning visangute ühtlustamiseks lisamast M71A.
Puitmast - 11m, III klass, kreosoot.
Paigaldada kandetraavers, isolaatorid.

TINGMÄRGID ASENDIPLAANIL

- Kinnistu piir
- Olemasolev puitmast
- Olemasolev r/b (raudbetoon) mast
- Olemasolev KP õhuliin
- Olemasolev madalpinge õhuliin
- Olemasolev masti tõmmits
- Projekteeritud KP õhuliin
- Projekteeritud puitmast
- Projekteeritud masti tugi
- Projekteeritud maandus
- Projekteeritav masti tõmmits
- Olemasolev masti tugi

Märkus:
- Geoalusena kasutatud Enersense AS tööd nr. EN-25-145.
- Teiste kommunikatsioonidega rööpkulgemisel ning ristumisel jälgida ettenähtud vahekaugüseid
- Joonist vaadelda koos seletuskirja ning mastitabeliga!
- Pärast kaevetöid taastada pinnase endine olukord ning korrastada ehitusjäljed. Pinnase täitmisel arvestada hilisemat vajumist, tagasitäidetav pinnas tihendada.

Tellija: elektrilevi	Töövõtja: enersense	Aadress: Mõigu 3, Tallinn 10112 Reg. nr: 11445550	Kuupäev: 16.01.2026 Töö nr: ENS-25-145
Töö nimetus: Vigala-Konovere (M62-M74, Tamma HL), Märjamaa IP8405		E-mail: sander.kotter@enersense.com Tel nr: +372 5547 836	Joon nr: 001 LK 1 Versioon: v01
Joonise nimetus: Asendiplaan		Projekteeris: Sander Kotter Kontrollis: Raido Heinla	Mõõtkava:1:500 (A1)