
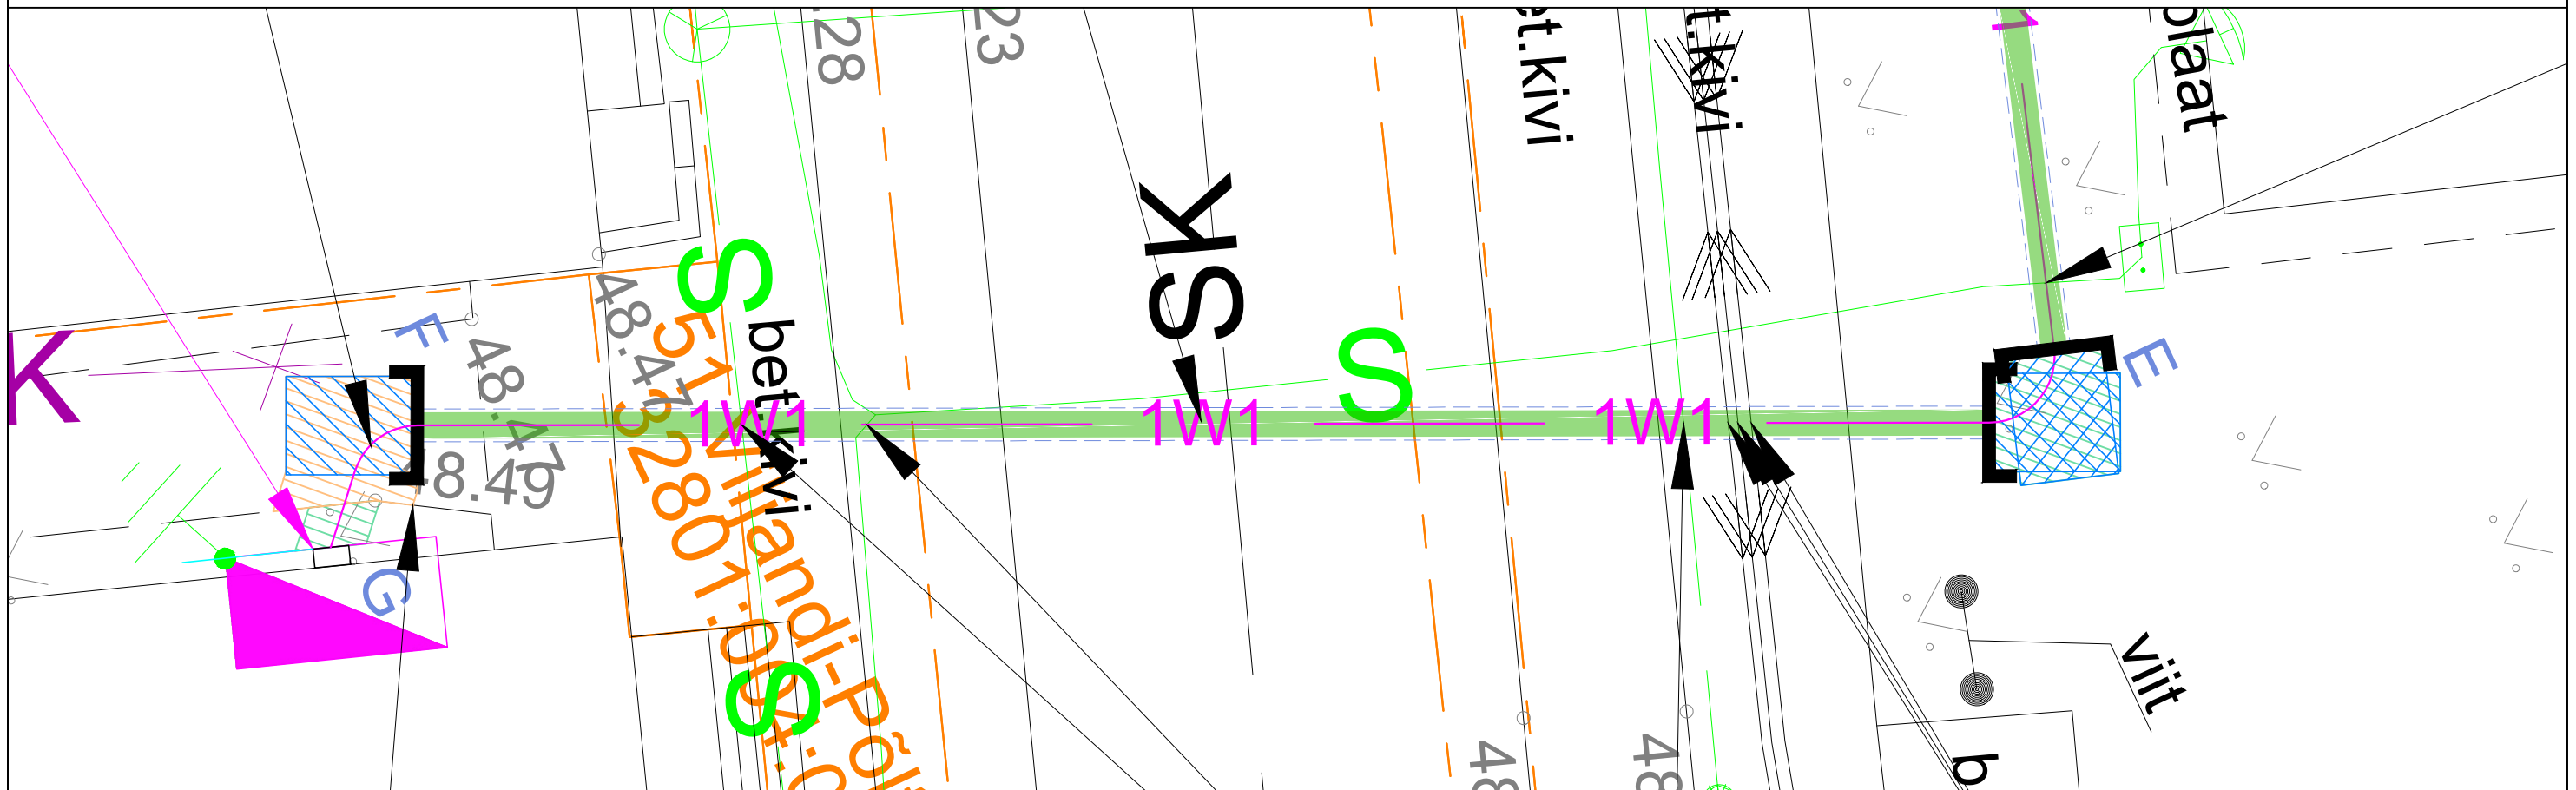


0,4 kV kaabli ristumine 51 Viljandi-Põltsamaa teega kinnisel meetodil  
32801:003:0049 51 VILJANDI-PÕLTSAMAA TEE 28.76 km

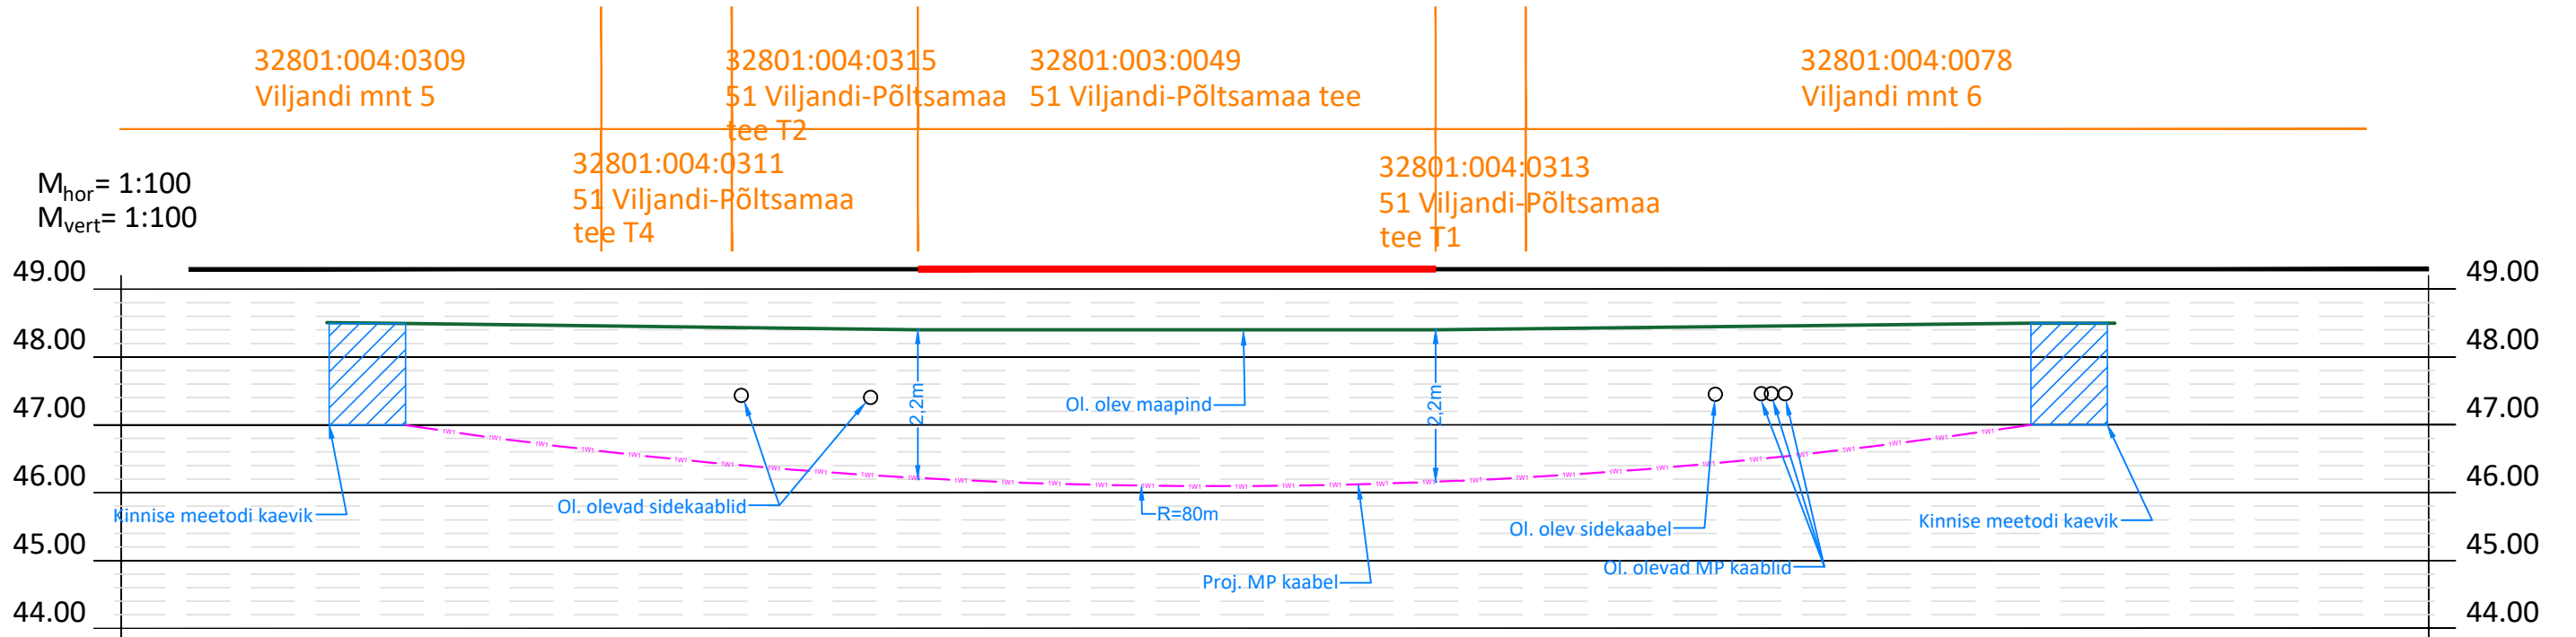

- Märkused:
1. Ristumine maanteega teostada kinnisel meetodil
  2. Paigaldatav toru peab olema tugevdatud plast- või terastoru
  3. Suunamistäpsuse määrab ehitaja vastavalt töömasinale
  4. Toru paigaldada allapoole jämedast materjalist teemullet
  5. Enne kaevetööde algust taotleda tööde teostamise luba
  6. Tehnovõrkude sügavused on orienteeruvad
  7. Tehnovõrkude täpsed sügavused ja asukohad määrata surfimise teel

Tellijaja: Elektrilevi OÜ

Töö nimetus: Viljandi mnt 5, Kolga-Jaani alevik, Viljandi vald, Viljandi maakond, liitumine kindlaksmääratud piirkonnas madalpingel. LC2956. Tööprojekt.

Joonise nimetus: Ristmäväl



Aadress: Päevalille 2-2, Ülenurme, Tartumaa; 61714  
MTR: TEL002388  
Reg. nr: 12688881  
Telefon: +372 553 4119  
E-mail: jaanus@stromtec.ee

Projekteerija: Tõnis Kuusk; 55 68 9833  
Kontrollis: Jaanus Kaldoja

Kuupäev: 08.01.2025  
Töö nr: 24-242  
Joonise nr: 002  
Mõõtkava: A3