




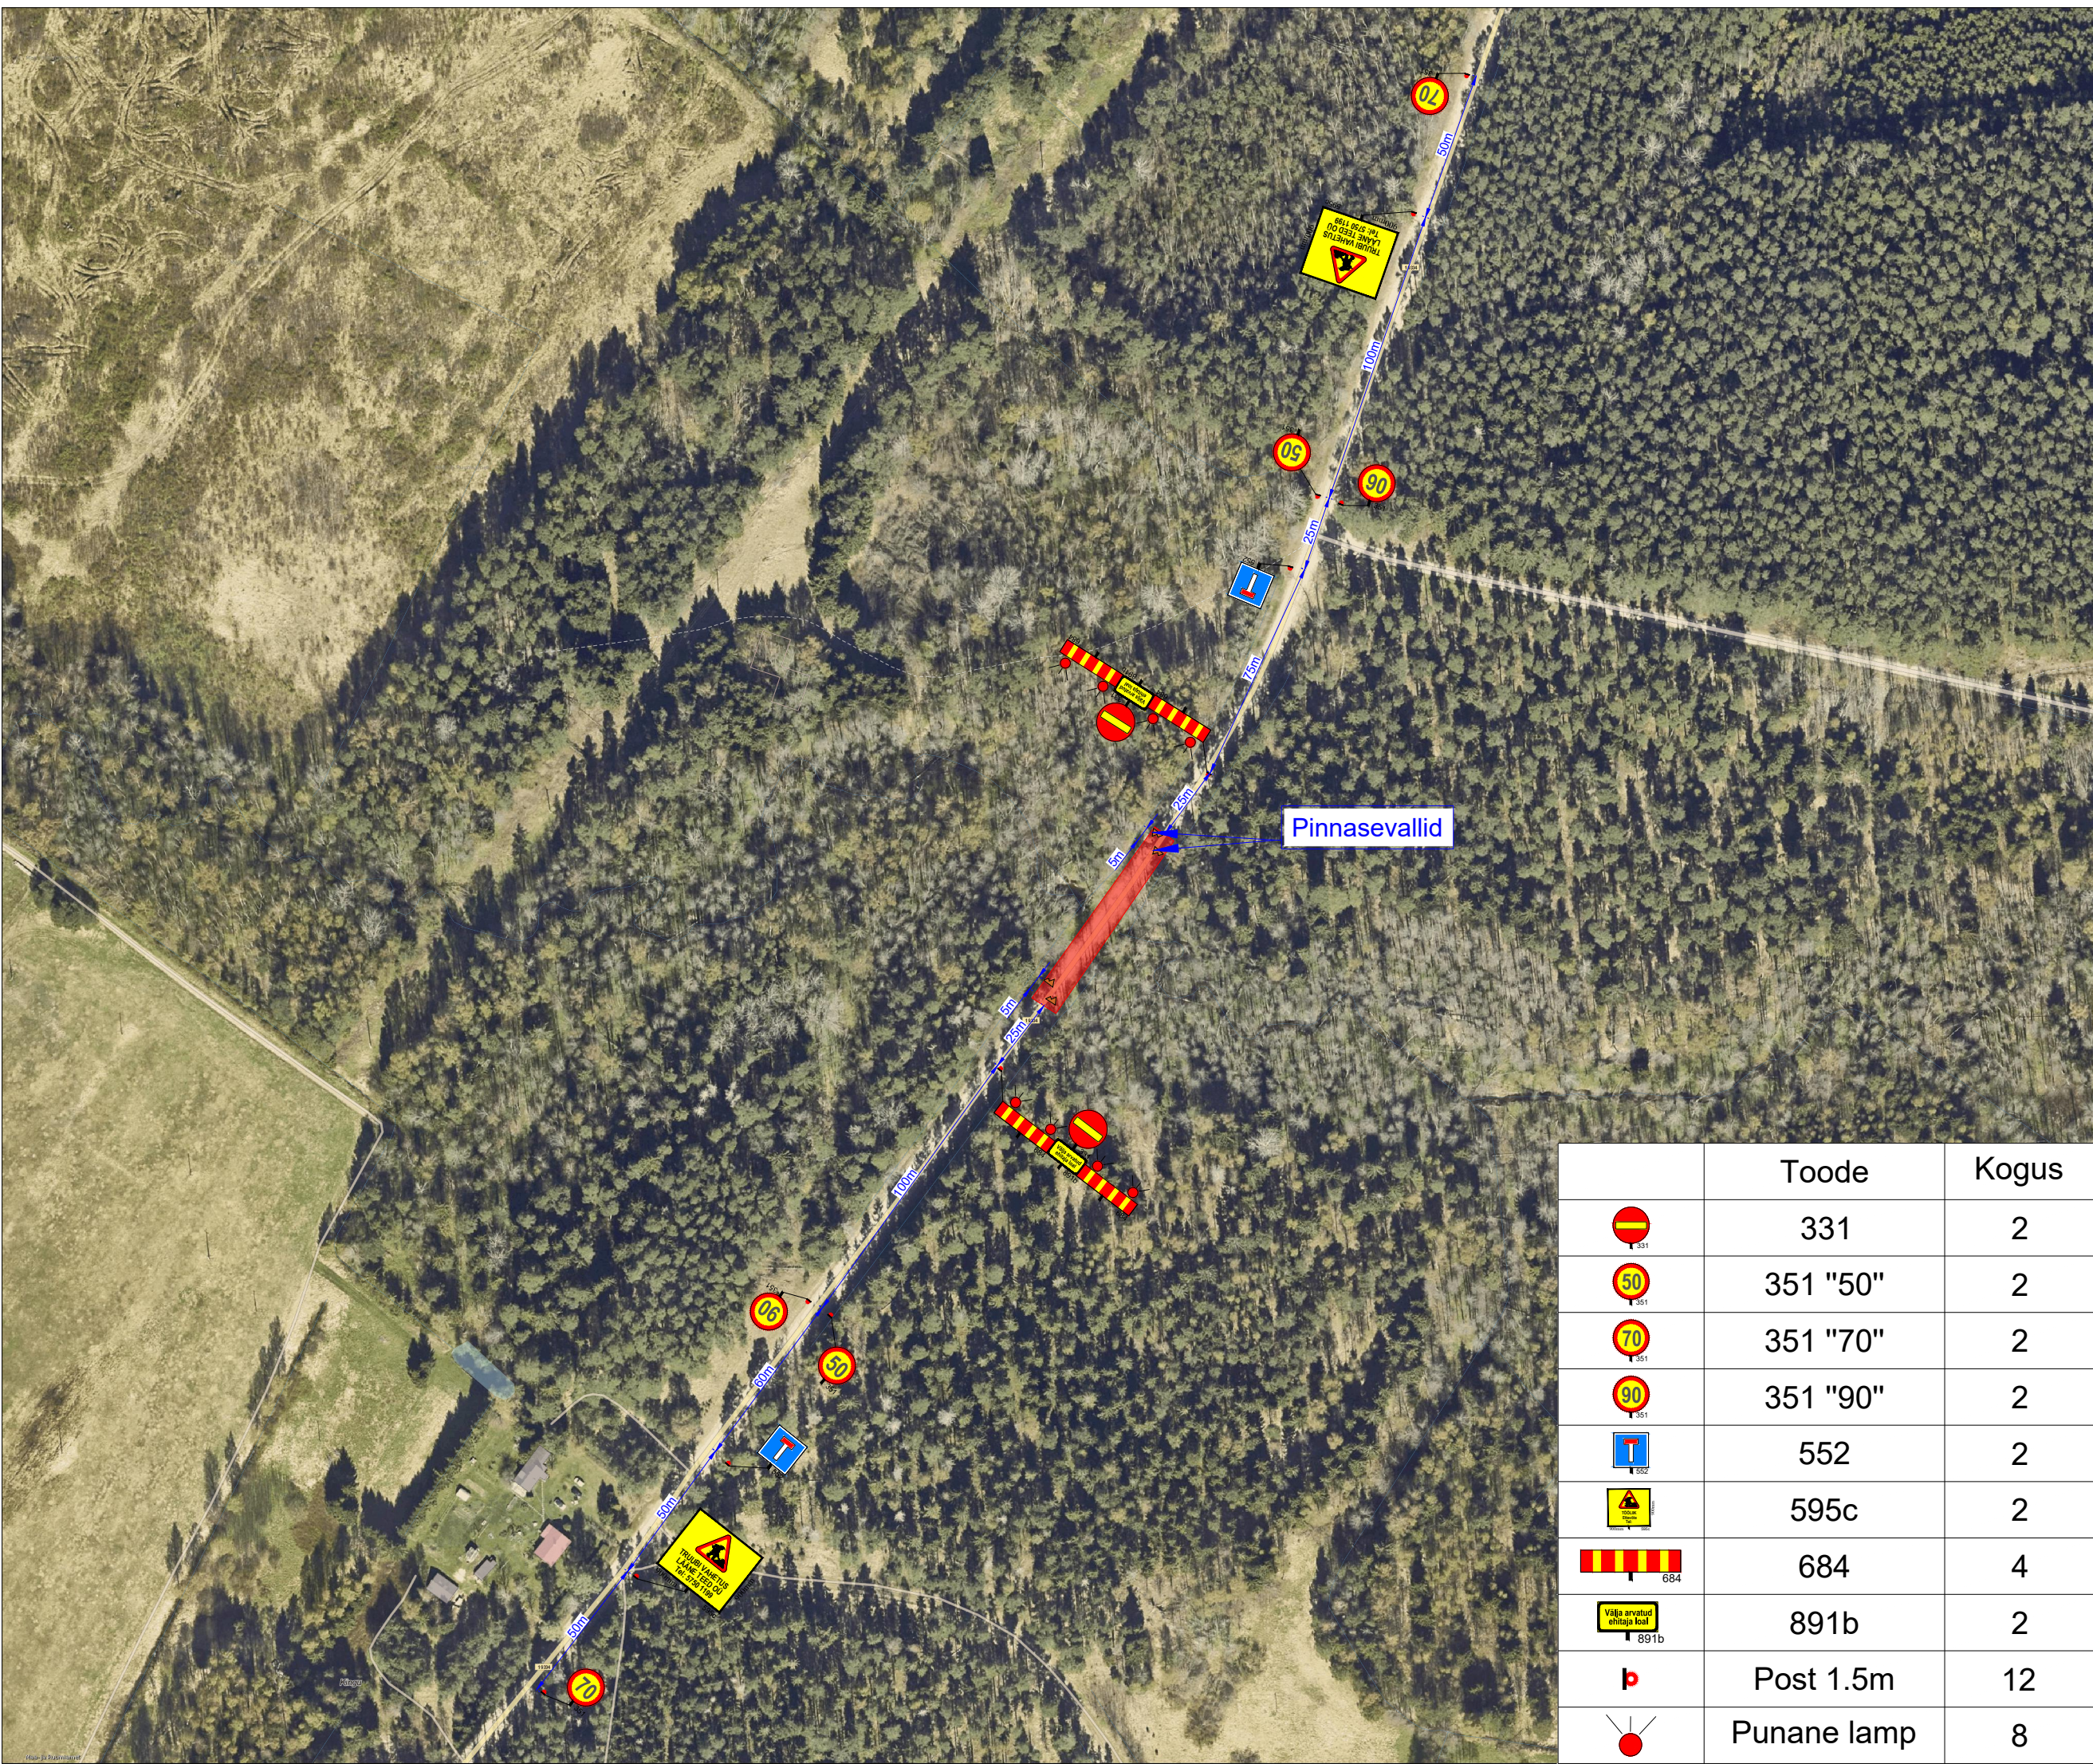

Ramudden OÜ, Reg. kood 12969700
Artelli 16/18, Tallinn.
Telefon: +372 622 9530 E-post: info@ramudden.ee

Projekti nimetus:
Truubi vahetus

Joonise nimetus:
Ajutine liikluskorraldus

Objekti asukoht:
Riigitee 19334 km 3.348, Nepaste küla, Häädemeeste vald, Pärnu maakond

- Märkused:
- AKÖL 73 sõidukit ööpäevas, 80% sõiduautod
 - Skeem kehtib koos joonisega RLA260716-1_2

Kuupäev 16.07.2026	Töö nr. RLA260716-1	Joonise nr. 1
Tellija	Lääne Teed OÜ Kerot Kull, +372 5750 1199, kerot@lteed.ee	
Cad proj.	A. Adamson, Tel: +372 5363 8433	
Kutsetunnistus nr. 193489 T. Rämmel Tegevusluba nr ELK000084		

TINGMÄRGID:

Töötsoon

Ajutine liiklusmärk

Ajutine liiklusmärgi post

Ol.olev liiklusmärk

Ol.oleva liiklusmärgi post

Objekti asukoht:



	Toode	Kogus
	331	2
	351 "50"	2
	351 "70"	2
	351 "90"	2
	552	2
	595c	2
	684	4
	891b	2
	Post 1.5m	12
	Punane lamp	8