



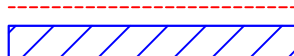


Isikliku kasutusõigusega seadmise ala plaan
 Lääne maakond, Lääne-Nigula vald, Silla küla
 16155 Silla-Jädivere tee

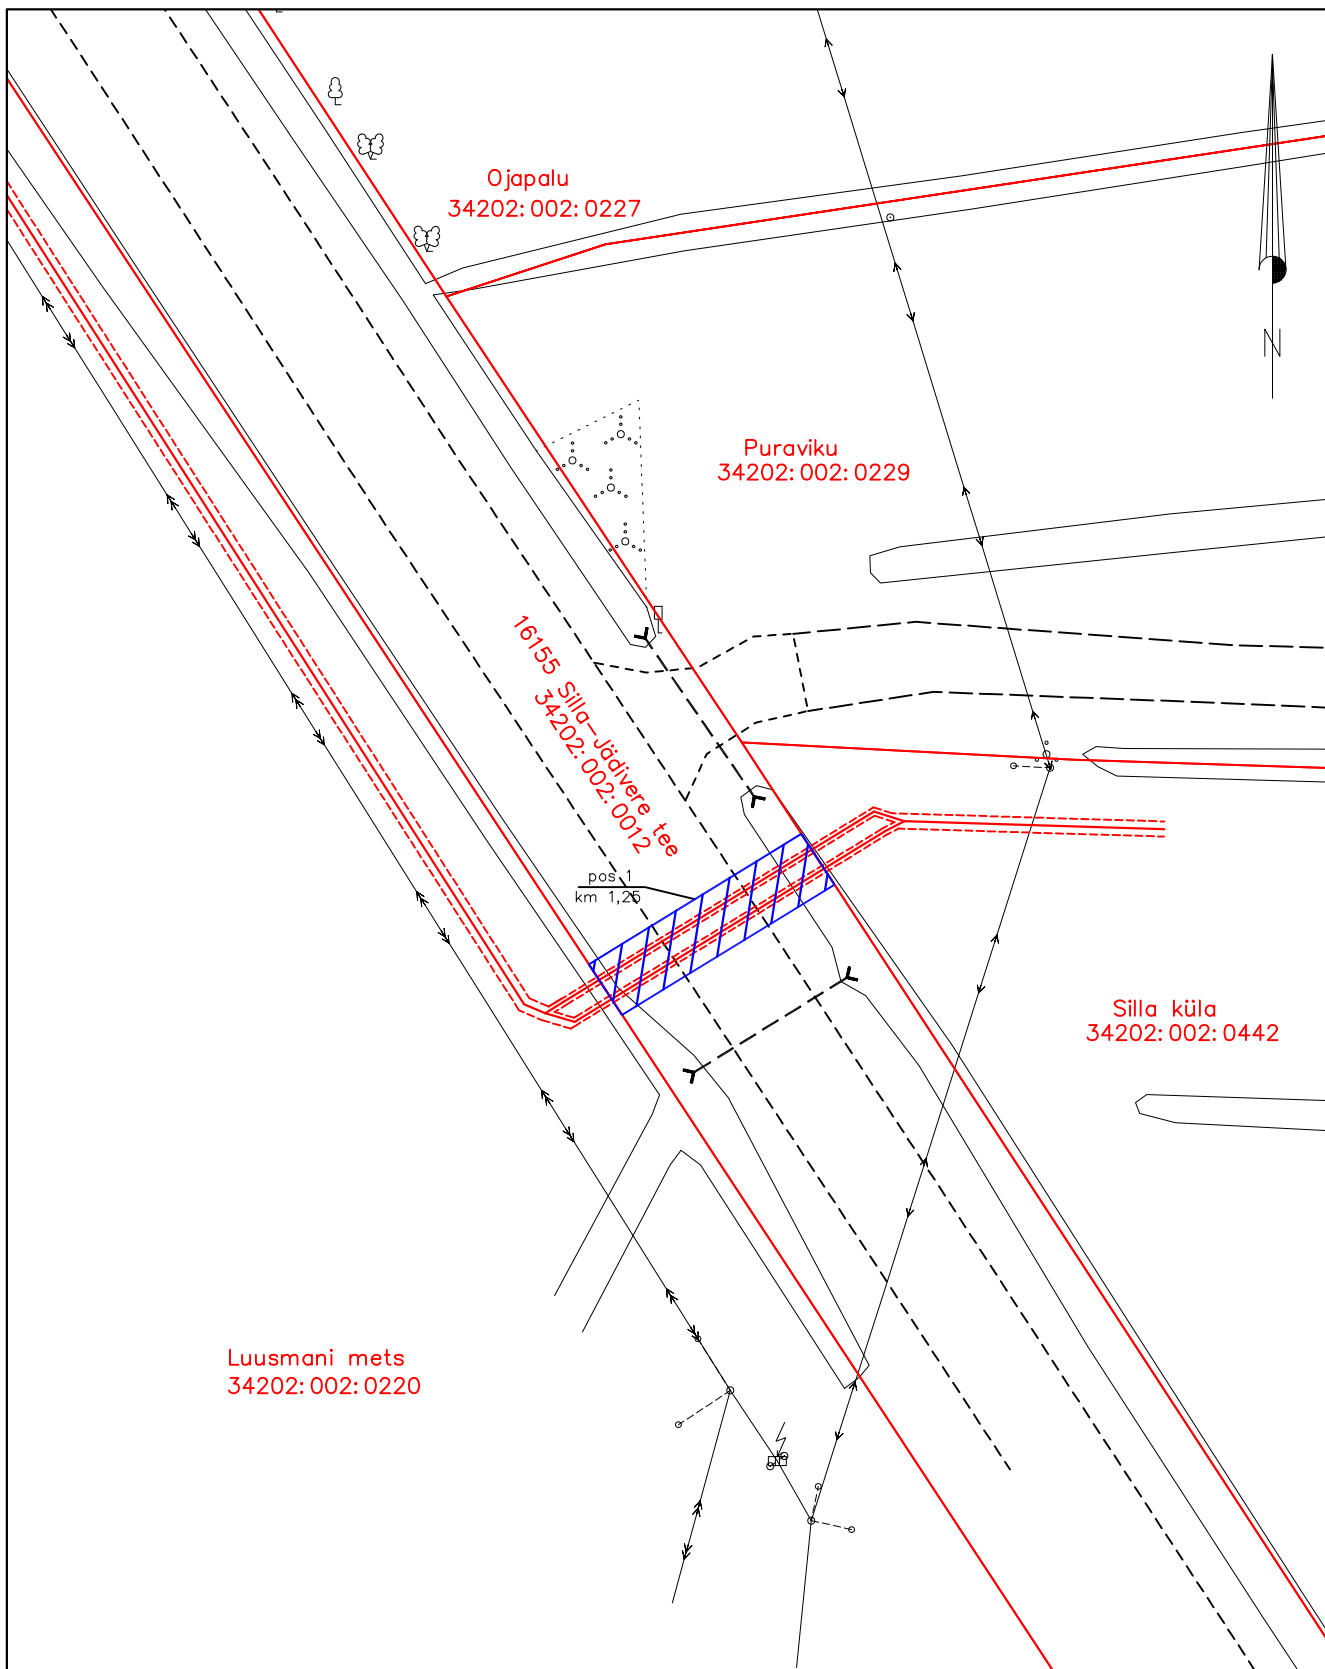

Jrk nr	IKÕ ala Pos nr (plaanil) nr	Kinnistu registriossa number	Katastriüksuse tunnus, nimi ja sihtotstarve;	Asukoht riigitee (nr ja nimi) suhtes (lõigu algus ja lõpp km);	Ala pindala ruutmeetrites m ²
1.	Pos 1	15130250	34202:002:0012 16155 Silla-Jädivere tee Transpordimaa	16155 Silla-Jädivere tee km 1,25	66 m ²

Mõõtkava: M 1:500

-  Lepingu objektiks oleva katastriüksuse piir
-  Katastriüksuste piirid
-  Projekteeritav kaabelliin
-  Kasutusõiguse ala