


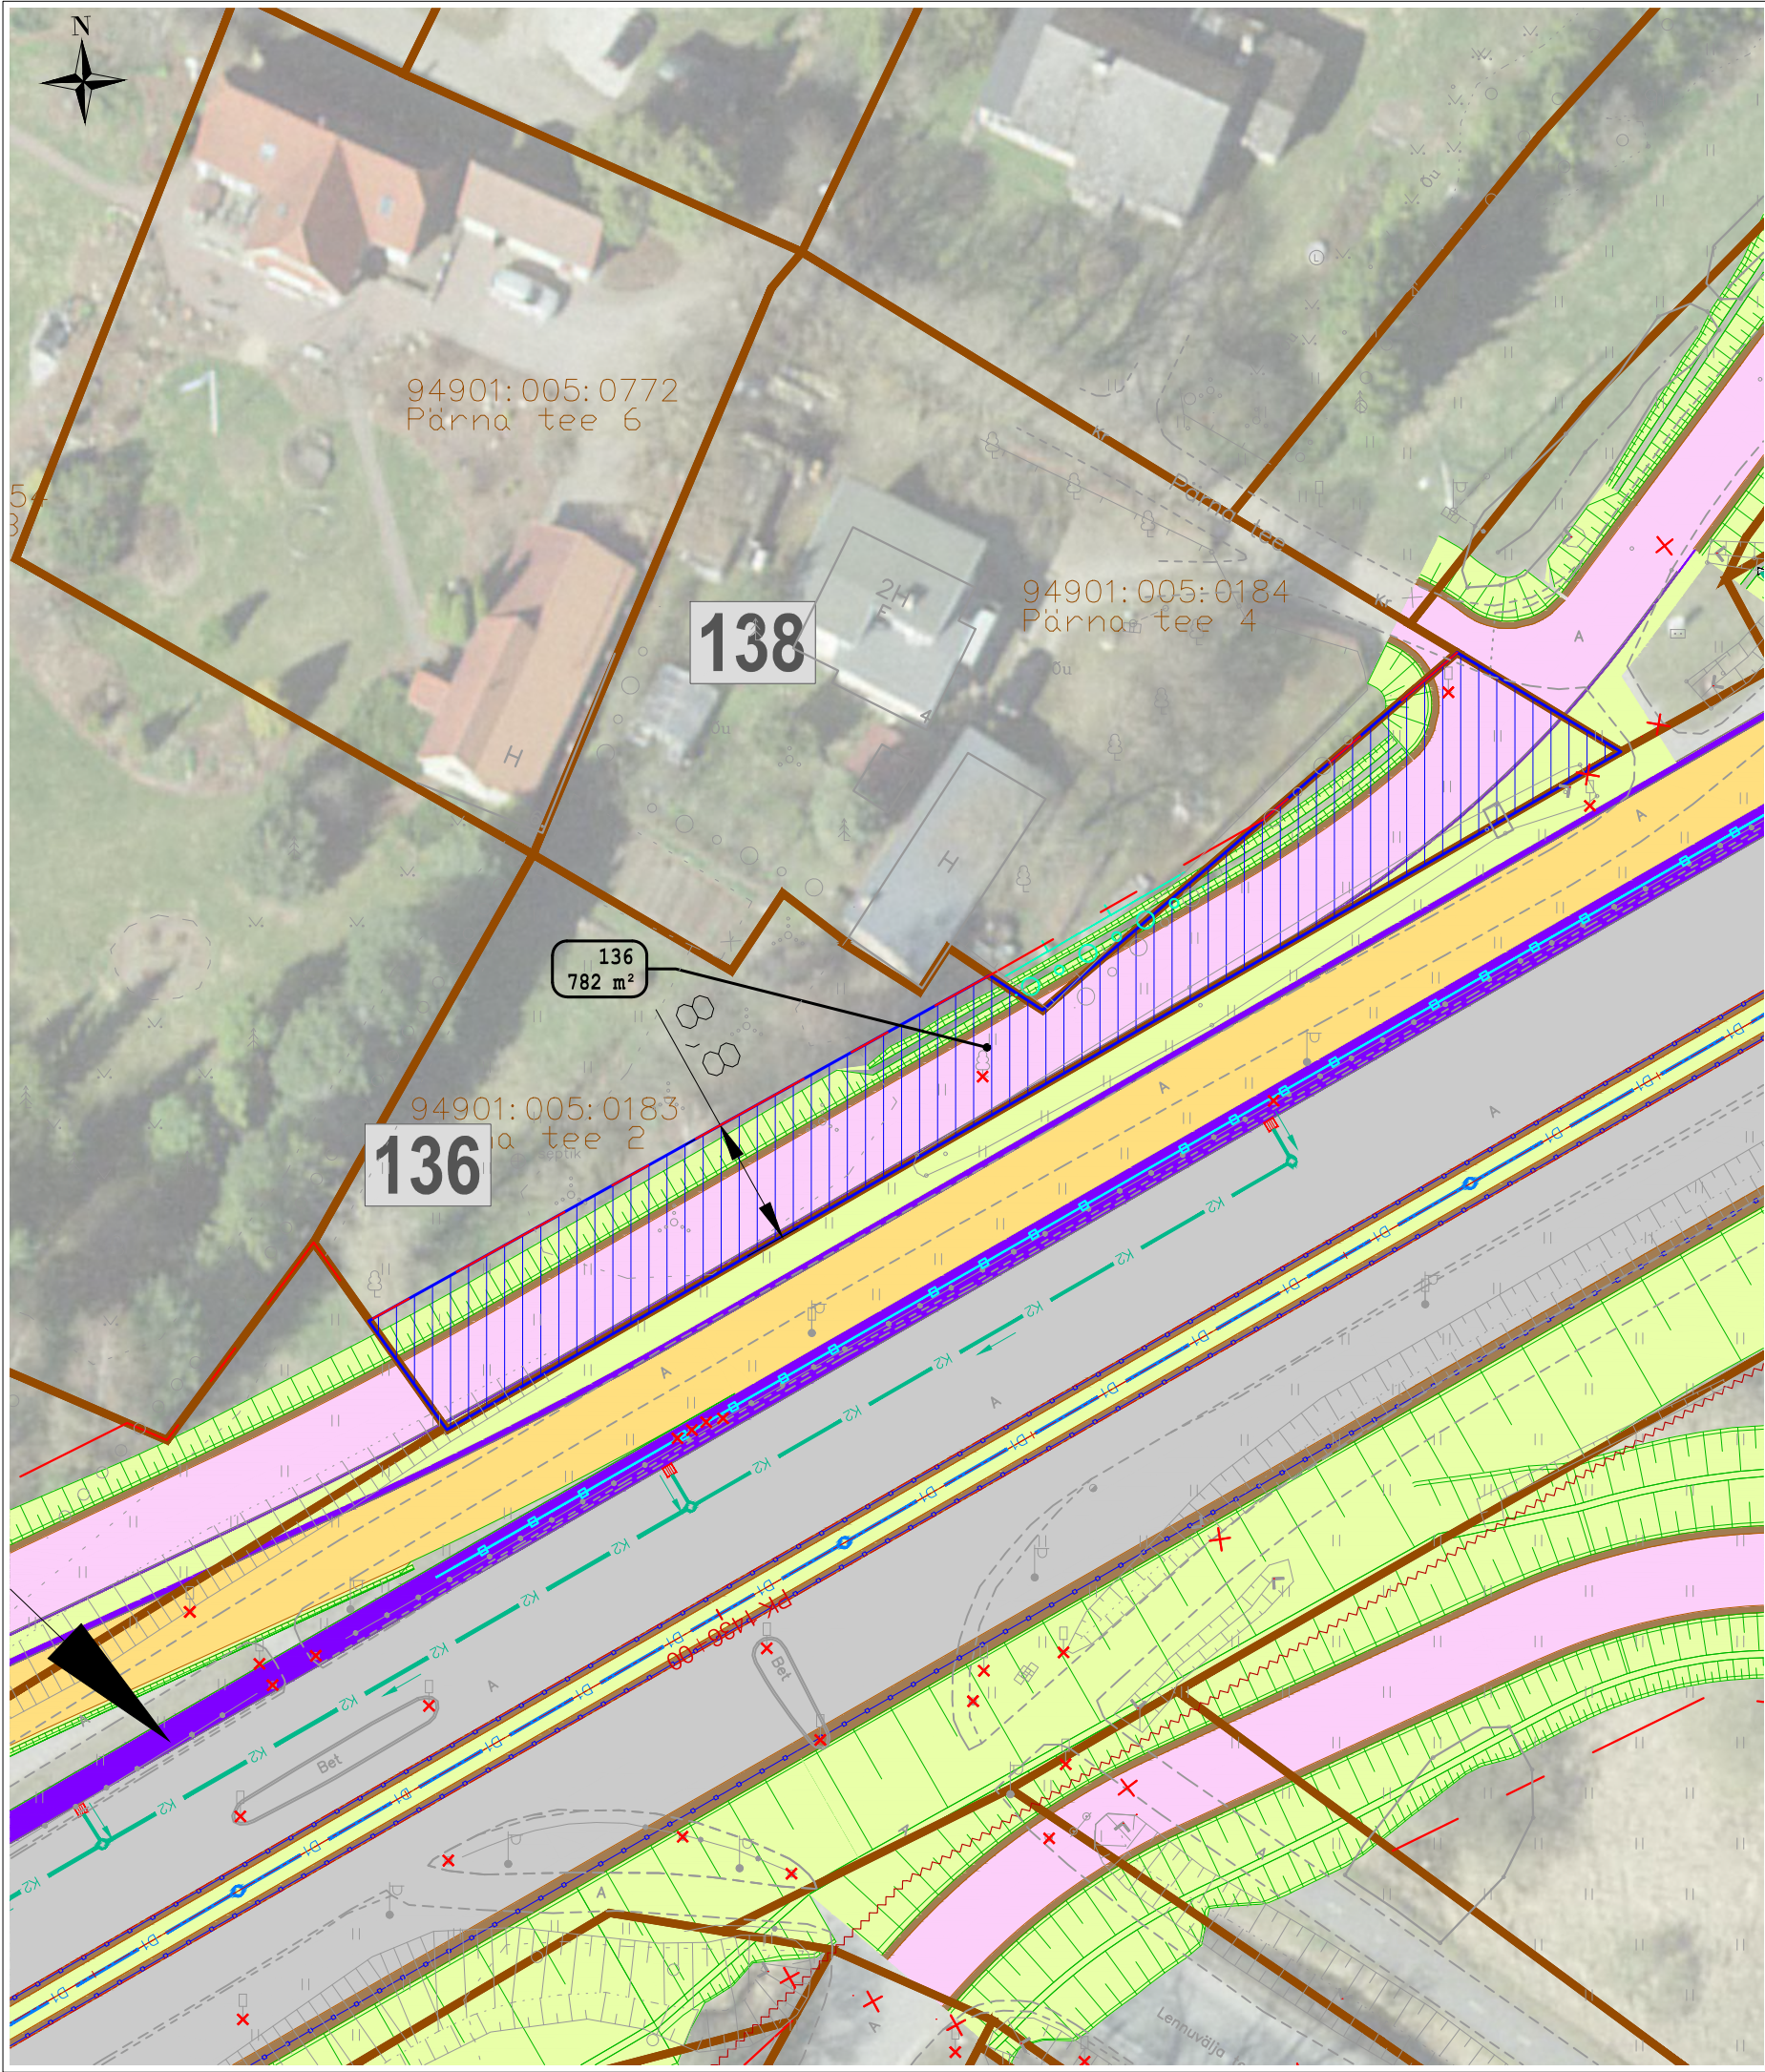

KRUNDIJAOTUSKAVA											
KINNISTU ANDMED											
Positsiooni number:	136										
Registriosa number:	2506804										
Katastriüksuse tunnus:	94901:005:0183										
Katastriüksuse lähiaadress:	Pärna tee 2										
Katastriüksuse pindala:	1395.0 m²										
Omandivorm:	Eraomand										
<table><tr><th colspan="3">Äralõige</th></tr><tr><th>Pos.nr</th><th>Pindala</th><th>Kavandatud tegevuse kirjeldus</th></tr><tr><td>136</td><td>782 m2</td><td>Tee ehitamiseks vajalik maa-ala, kraavide rajamine</td></tr></table>			Äralõige			Pos.nr	Pindala	Kavandatud tegevuse kirjeldus	136	782 m2	Tee ehitamiseks vajalik maa-ala, kraavide rajamine
Äralõige											
Pos.nr	Pindala	Kavandatud tegevuse kirjeldus									
136	782 m2	Tee ehitamiseks vajalik maa-ala, kraavide rajamine									

TINGMÄRGID:			
	Projekteeritud teemaa piir		Võõrandatav maa-ala (Transpordiametile)
	Katastriüksuse piir		Võõrandatav maa-ala (KOV-ile)
	Katastriüksuse tunnus		Projekteeritud sademevee kanalisatsioonitoru koos vaatluskaevuga
	Varem projekteeritud objektid		Projekteeritud dreenaazitoru koos vaatluskaevuga
	Projekteeritud põhimaantee asfaltkate		Likvideeritav objekt
	Projekteeritud sõidutee asfaltkate		Raadamine
	Projekteeritud juurdepääsutee tolmuwabakate		Projekteeritud ulukitara
	Projekteeritud sõidutee klombitud kivi		Projekteeritud müratõkkesein
	Projekteeritud jalg- ja jalgrattatee asfaltkate		Projekteeritud puitaia taastamine
	Projekteeritud kindlustamata teepeenra kruus- või killustikkate		Projekteeritud võrkaia taastamine
	Projekteeritud haljasala		Hekkide taastamine
	Projekteeritud mulde nõlv		Projekteeritud ümbertõstetav objekt
	Projekteeritud pörkepiire		Projekteeritud tee telgjoon
	Projekteeritud katte serv		Projekteeritud tee piketaaž
	Projekteeritud mulde- / kindlustamata teepeenra serv		Olemasolev müratõkkesein
	Projekteeritud äärekiivi		Projekteeritud torupiire
	Projekteeritud bussiootepaviljon		Projekteeritud tugimüür
	Projekteeritud kraav		
	Pr. trupp voolusuunaga		
	Kinnistu positsiooni number		