


Isikliku kasutusõiguse seadmise plaan

IKÕ ala pos nr	Registriososa nr, KV kood	Katastriüksuse tunnus, nimi ja sihtotstarve	Ala pindala (m2)
1	14444050, KV6733	52001:004:0017; 16124 Pasleparanna tee transpordimaa	127
2	14444050, KV6733	52001:004:0017; 16124 Pasleparanna tee transpordimaa	26

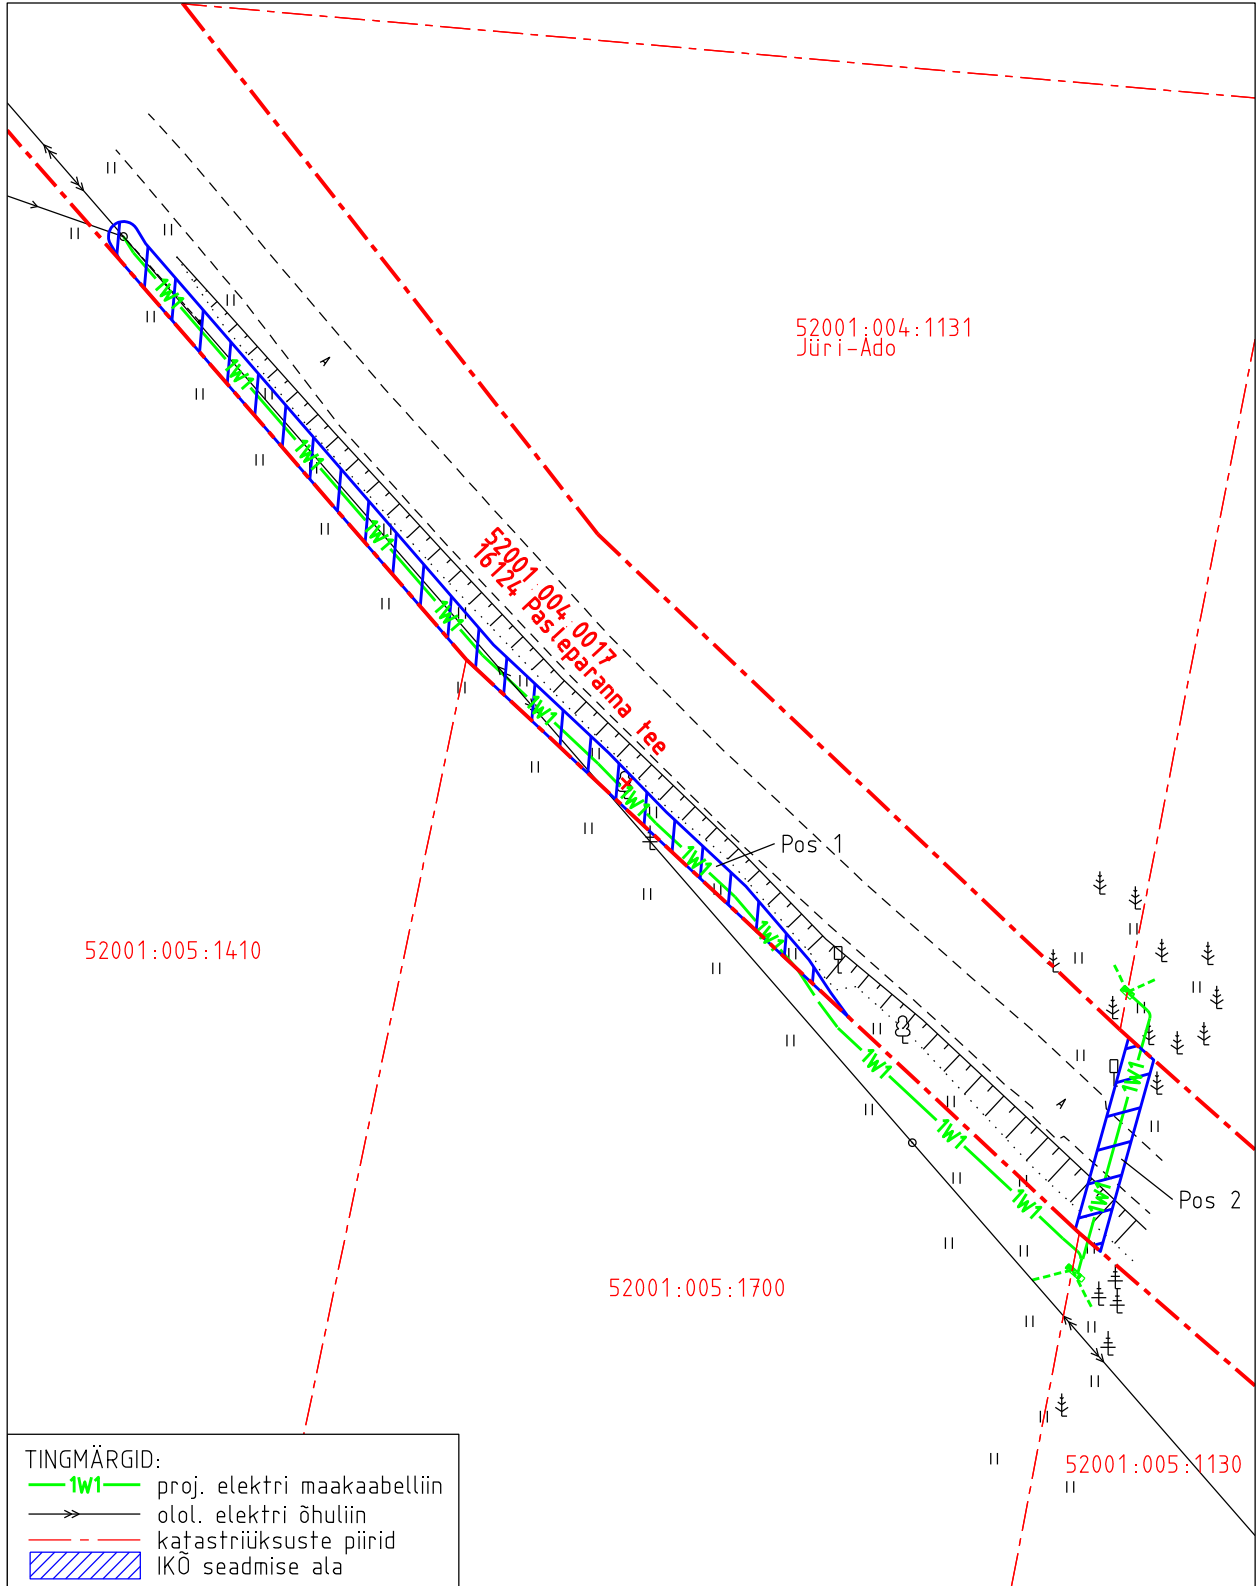

TINGMÄRGID:

- 1w1— proj. elektri maakaabelliin
- olol. elektri õhuliin
- - - katastriüksuste piirid
- IKÕ seadmise ala

Projekti nimetus 52001:005:1130 ja 52001:004:0772 kinnistute elektriliitumine				Töö nr 12600P / JT3026
Projekti koostaja Hepta Group Energy OÜ	Plaan koostaja A.Jankovskaja	Möötkava 1:500	Leht 1-1	Kuupäev 14.01.2025